



РАЗРЕЗ ПРЕЗ СШ И ИТАЛИАНСКИ УЛЕЙ

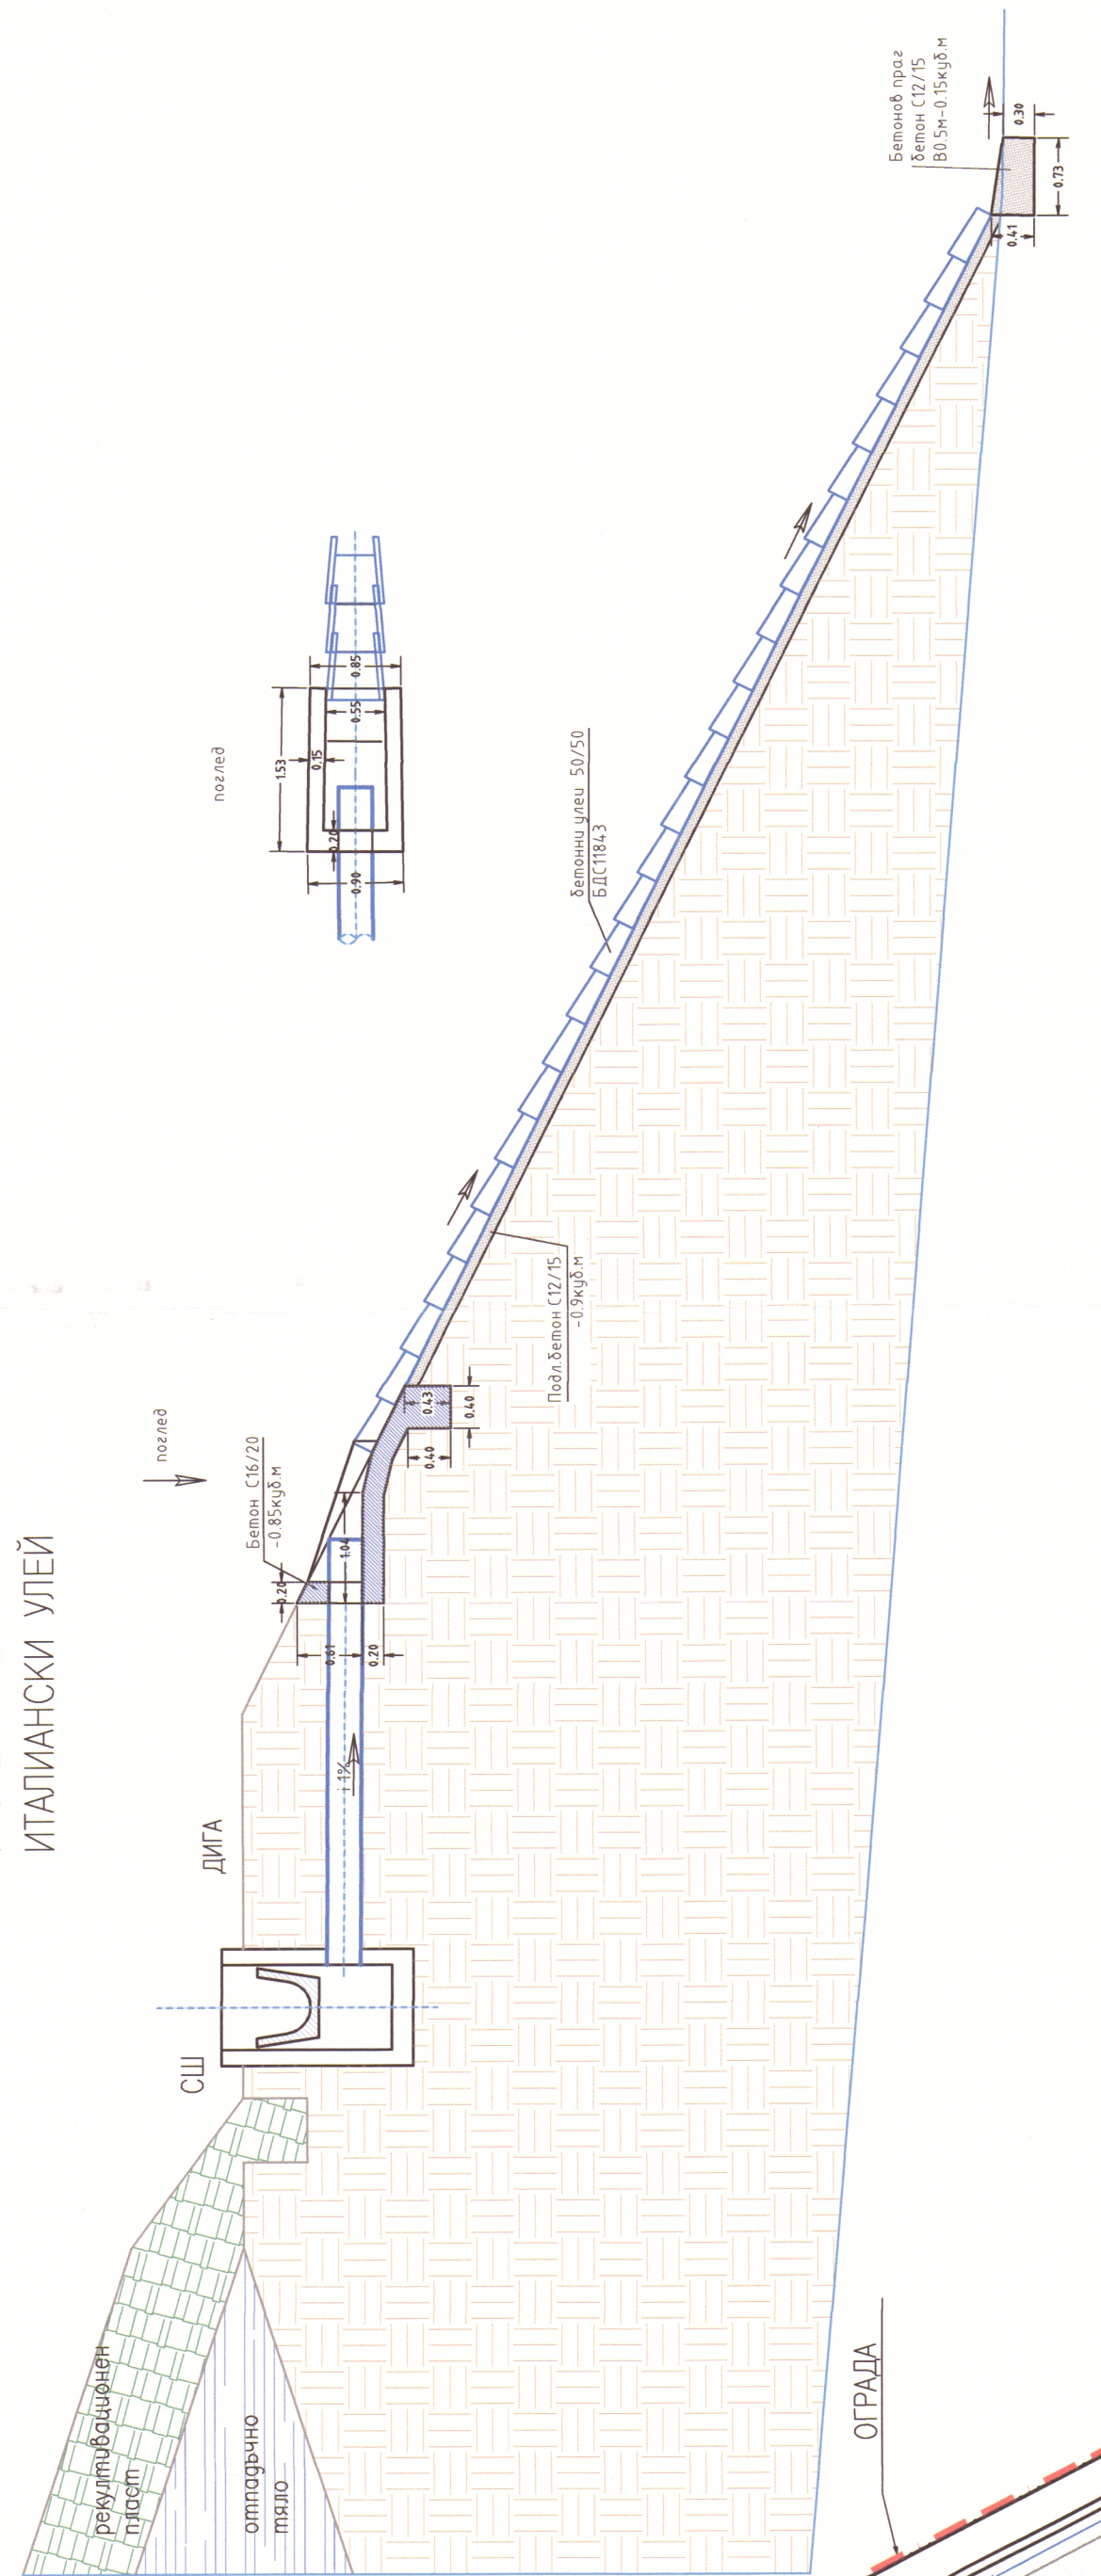

ТИПОВО СЕЧЕНИЕ-ВРЪЗКА КАНАВКА ОКОЛЕН ТЕРЕН

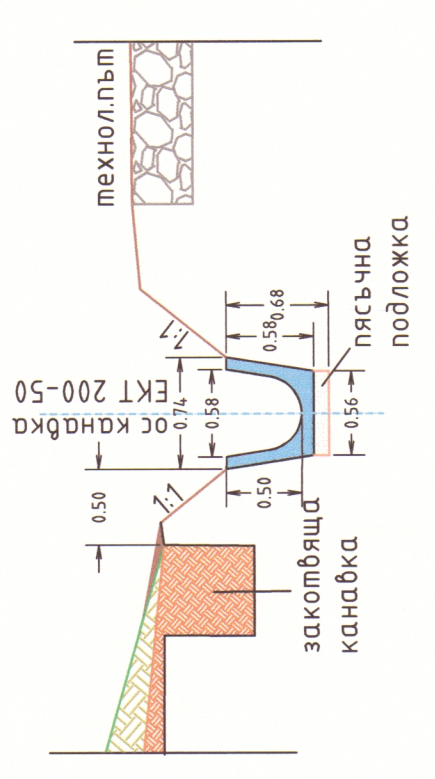

- ЗБЕЛЕЖКИ:**
1. Нодълните проврил прекарани по оспта на канавките са гроврично показани на лист 3.
 2. Събирателна шахта на дига, водостоци с дължина 8.7м и 6.6м са показани като детайли на листове 4, 5 и 6.
 3. Опводнителните канавки се изпълняват след приключване на техническата рекултивация на обекта.

ЗАВЕРИЛ
Възложител: Кмет община Добрич



КООРДИНАТНА СИСТЕМА : 2005 година
ВИСОЧИНА СИСТЕМА : Балтийска

НИПРОРУДА ООД- ПЛОВДИВ
Възложител: ОБЩИНА ГР.ДОБРИЧ

ОБЕКТ	Изпълнение на работни проекти за строителството на 2-ра линия за уводнение на оподържане на територията на регионално село Спалков	Част	рекултивация
Вид на ПРОЕКТА	инж.Михаил Попов	Фаза	ПОВЪРЖНОСТНО ОТВОДНЯВАНЕ
ПРОЕКТАНТ	инж.Велчев	Мащаб:	1:500
Начертан	инж.Велчева	Лист 2	8.с.л. 6
Архивен N	януари 2019г.	Ситуация	