


разрез
А-А

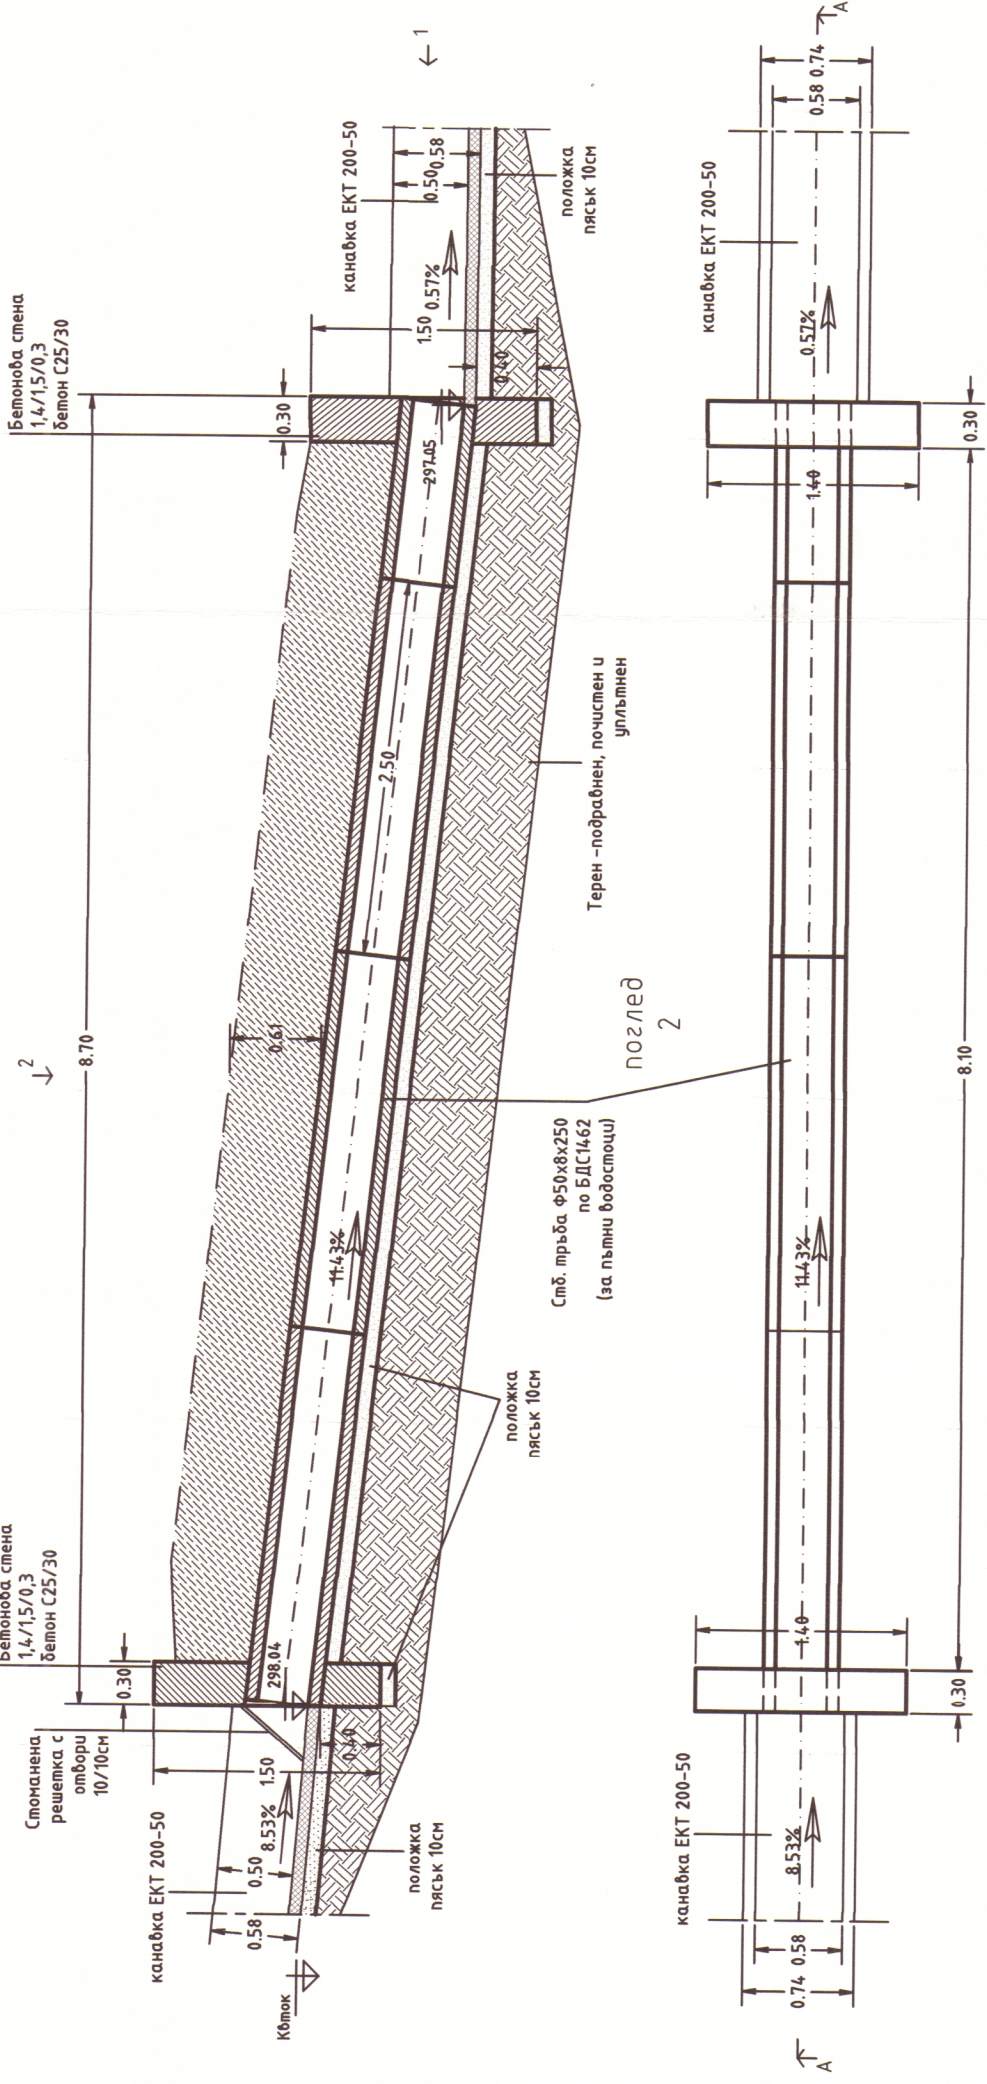

КОЛИЧЕСТВА ЗА ИЗПЪЛНЕНИЕ НА ВОДОСТОК 8.7М

1. Пясъчна подложка 10см
• под тръбата -0.8м³
• под стеничките -0.09м³
2. Бетон C25/30 -1.13м³
3. Стъ тръба двоино армирана ф50 х 8 х 250 -8.7м

ЗАВЕРИЛ
Възложител: Кмет община Добрич

НИПРОРУДА ООД- ПЛОВДИВ

Възложител: ОБЩИНА ГР.ДОБРИЧ

Изготвяне на работни проекти за строителството на 2-ра катина за депо на опора на територията на

ОБЕКТ: регионално депо "Спожер"

Водещ проектант	инж.М.Михайлов	Част	Тема и дата на изготвяне
Проектант	инж.Величева	Фаза	РП
Начертател	инж.Величева	Мащаб	1:50
		Лист 4	Вс. л. 6
		Архивен N	Юли 2019г.

ВОДОСТОК Ф500 L8.7М

Формат А4/С 150 145/2, А4/С 150 145/2