


разрез
А-А

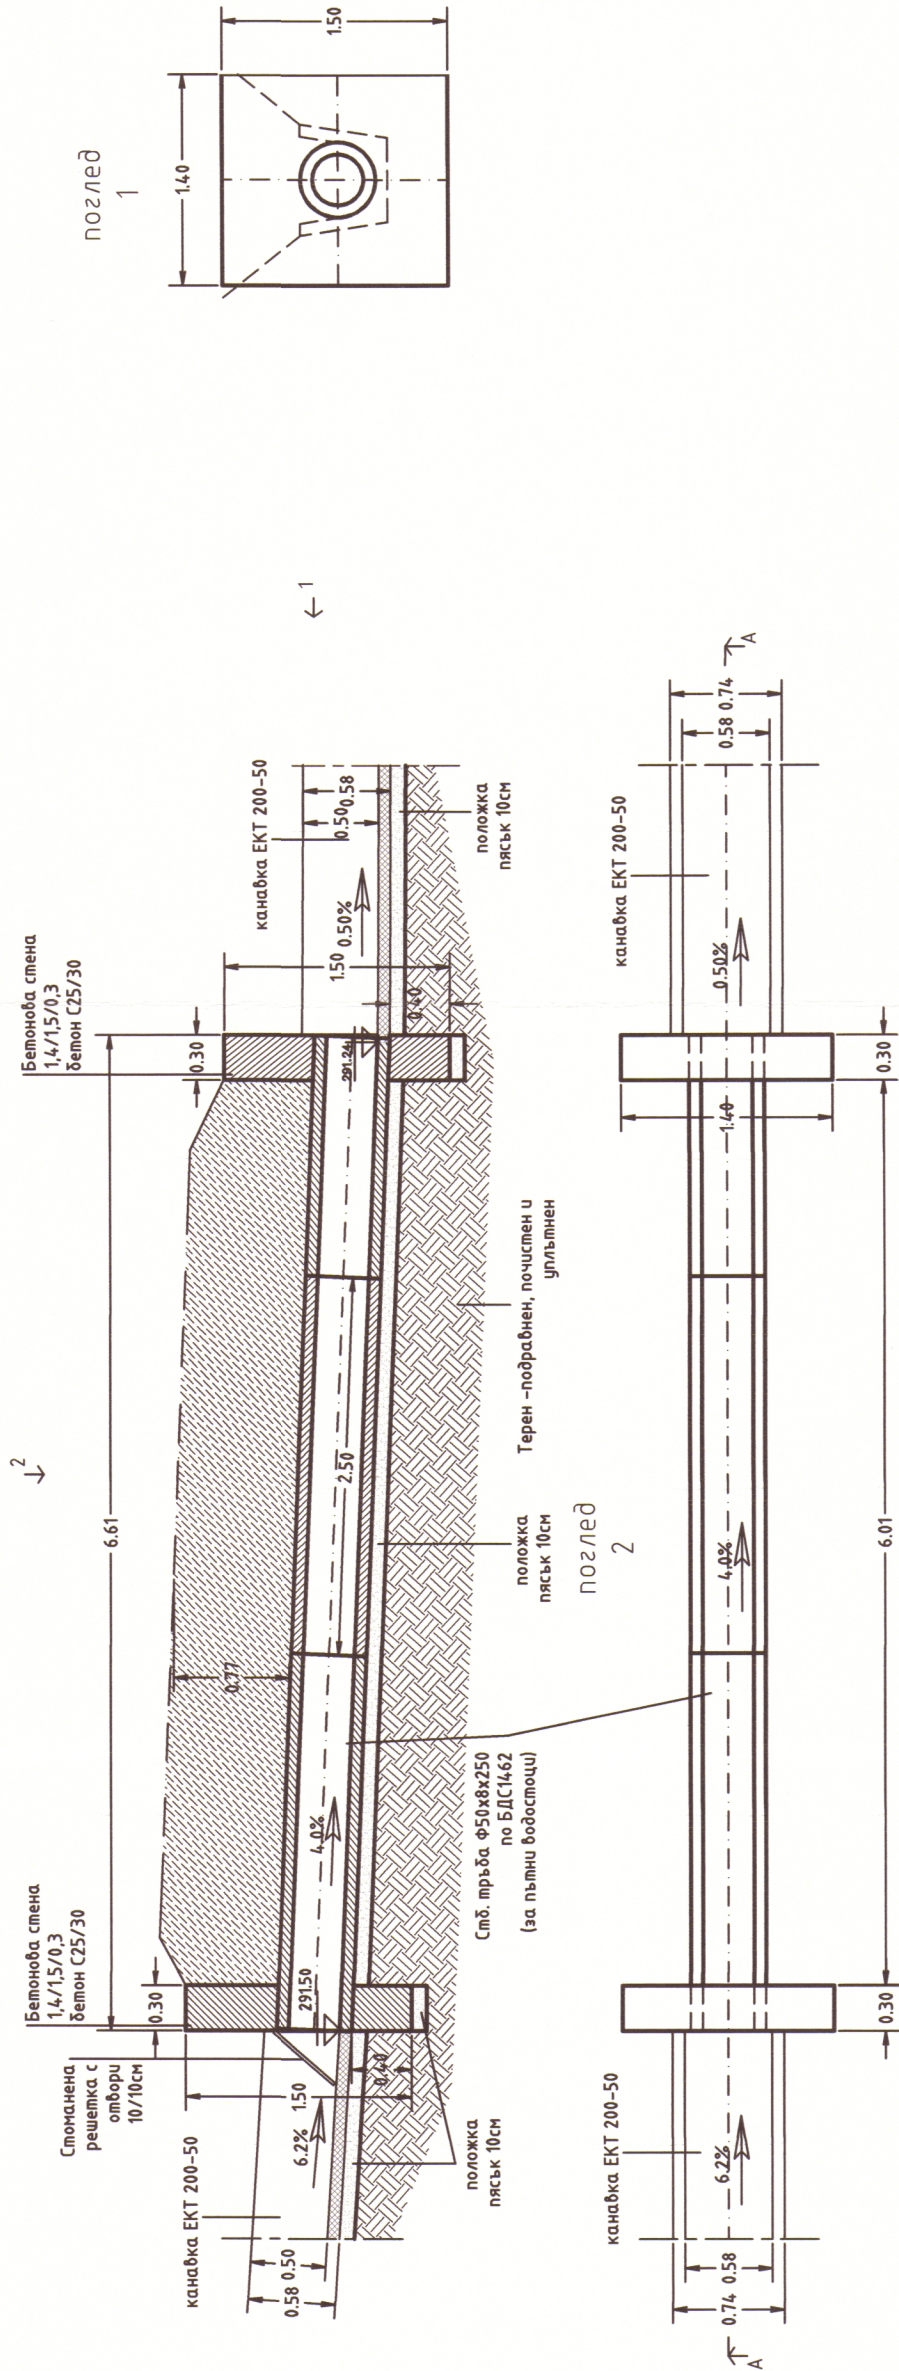

КОЛИЧЕСТВА ЗА ИЗПЪЛНЕНИЕ НА ВОДОСТОК 6,6М

- 1. Пясъчна подложка 10см
 - под тръбата -0,6м³
 - под стеничките -0,09м³
- 2. Бетон C25/30 -1,3м³
- 3. Стъ тръба двойно армирана ф50 x 8 x 250 -6,6м

ЗАВЕРИЛ

Възложител: Кмет община Добрич

НИПРОРУДА ООД- ПЛОВДИВ

Възложител: ОБЩИНА гр.ДОБРИЧ

Изготвяне на работни проекти за строителството на 2-ра клетка за депониране на отпадъци на територията на ОБЕКТ: регионално депо "Стожер"

Водещ ПРОЕКТАНТ	ИНЖ.М.МИХАЙЛОВ	Част	Техн и бъл. документация
ПРОЕКТАНТ	ИНЖ.ВЕЛЧЕВА	Фаза	РП
НАЧЕРТАЛ	ИНЖ.ВЕЛЧЕВА	Машаб:	1:50
		Лист	5
		Вс.л.	6
		Архивен N	
		юли 2019г	

ПОВЪРХНОСТНО
ОТВОДНЯВАНЕ

ВОДОСТОК Ф500 L6.6М