



НАДЛЪЖЕН ПРОФИЛ КОТЛОВАН
(0.00–157.36)
Мх 1:250 Мв 1:250

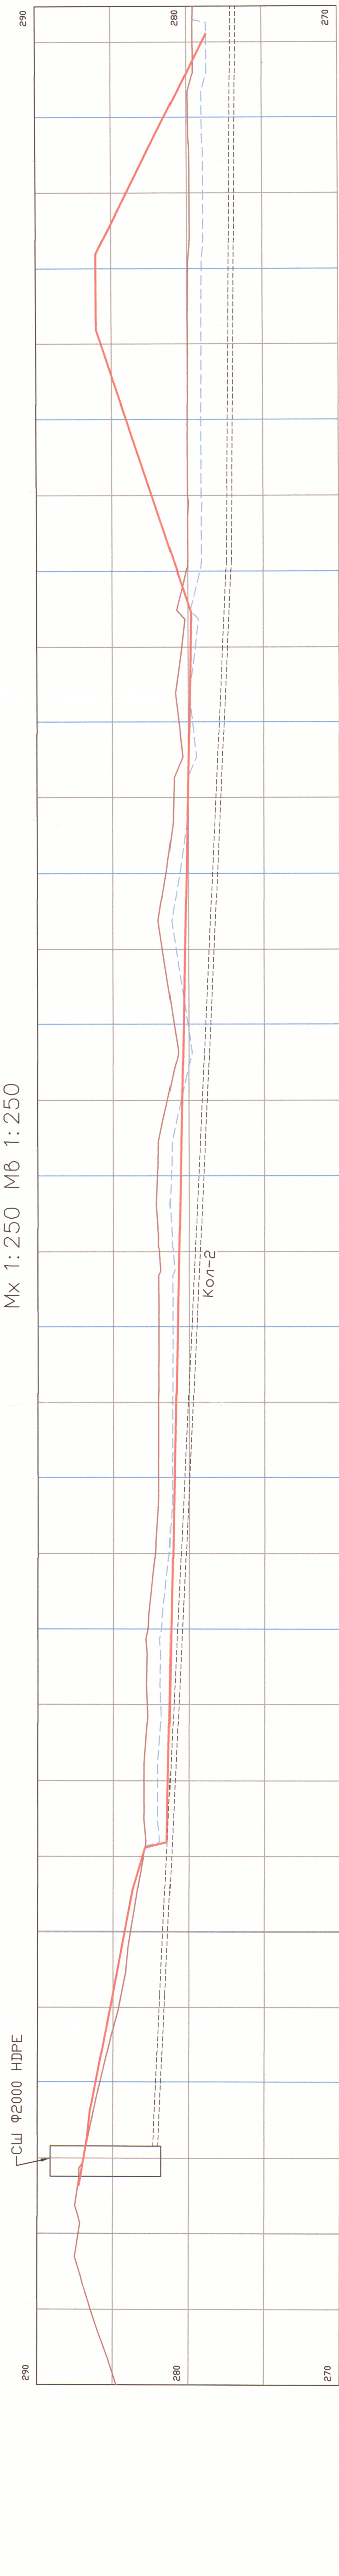

- линия съществуващ терен
- линия почистен терен
- линия изкоп гъно клетка

ЗАВЕРИЛ
Възложител

Кмет община Добрич

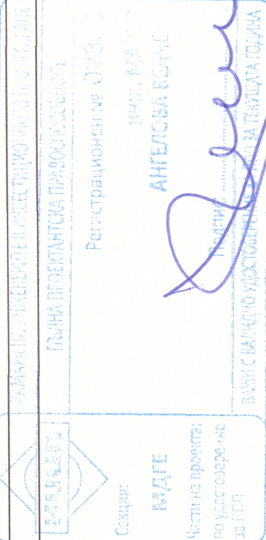

КООРДИНАТНА СИСТЕМА : 2005 година
ВИСОЧИННА СИСТЕМА : Болтийска

НИПРОРУДА ООД – ПЛОВДИВ

Възложител: ОБЩИНА гр.ДОБРИЧ

| | | | |
|---|----------------|-------------------------------------|--------------|
| ОБЕКТ: Изработване на работни проекти за строителството на 2-ри катая за отопление на територията на "Снежър" | | Част | Земна основа |
| Водещ проектант | инж.М.Михайлов | Фаза | РП |
| Проектант | инж.Величева | Мащаб: | 1:250 |
| Почертал | инж.Величева | Лист 5 | Вс.л. 26 |
| | | НАДЛЪЖЕН ПРОФИЛ ПО АЛІМЕНТ-КОТЛОВАН | |
| | | гени 2009г. | |