


ПЛАН И ИЗКОП

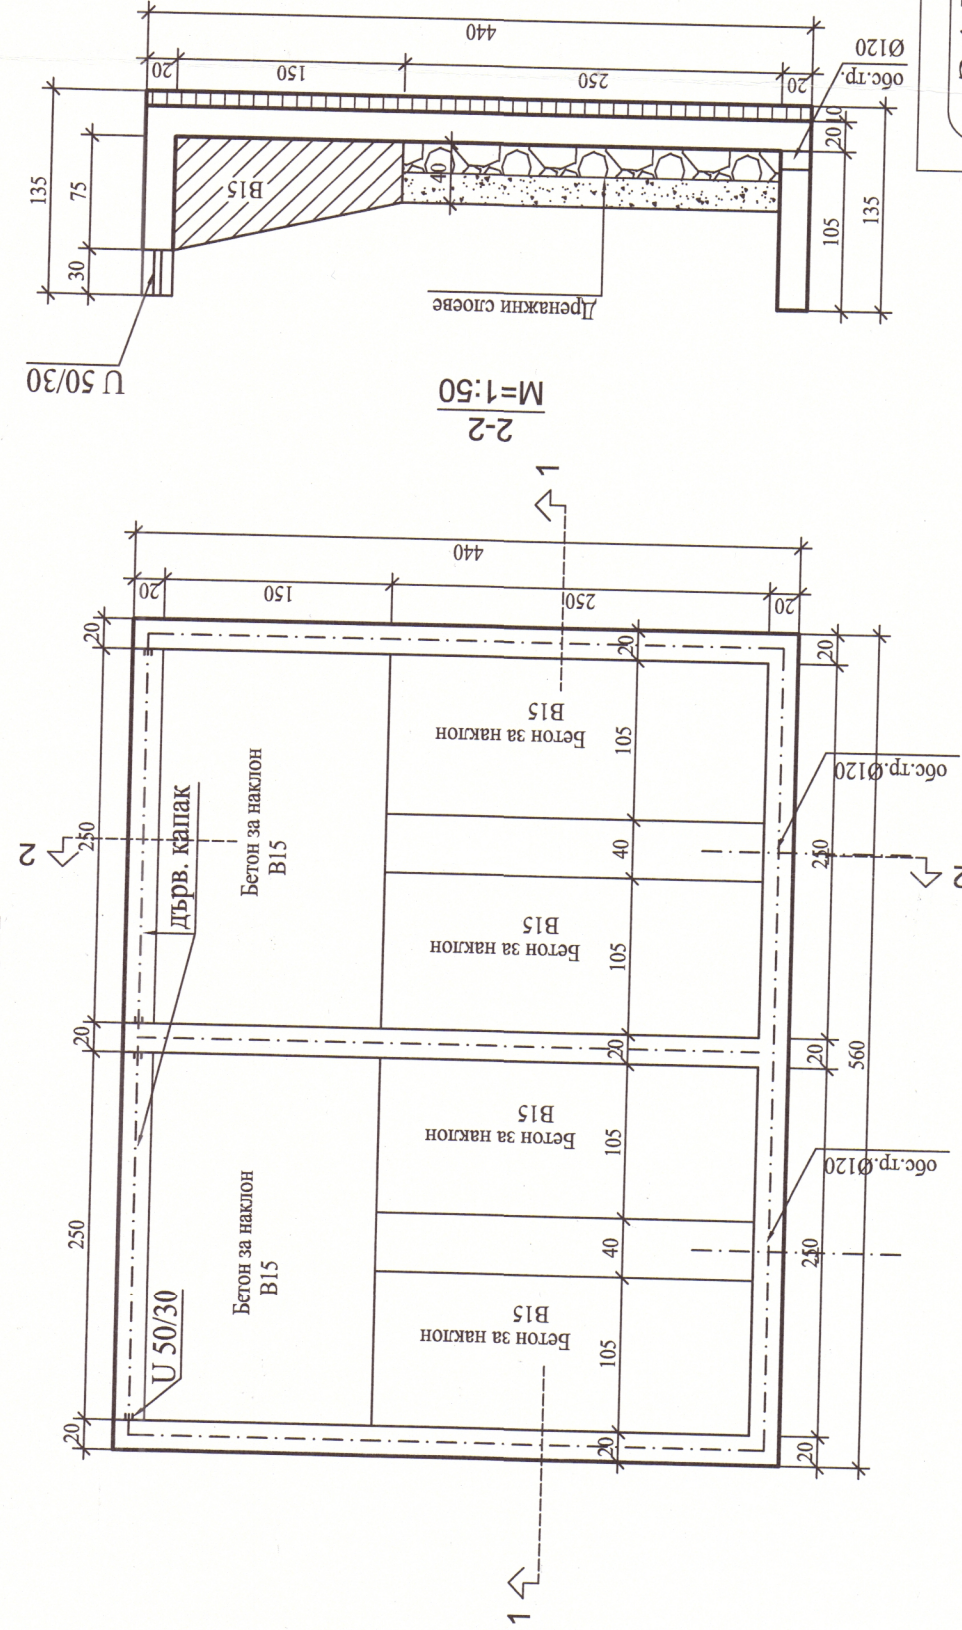


- ЗАБЕЛЕЖКИ :**
1. Подложен и пълнеж бетон - клас B15
  2. Бетон - клас B25
  3. Армирована стомана - клас A1 и AIII
  4. Прието  $\sigma_{\text{п}} = 150 \text{ KN/m}^2$
  5. Местата на обсадни стоманени тръби в стръгата са означени в черт. по част В.К.
  6. Да се фундамира на неразрушена почва

Съгласували по части:

Земна основа	инж. Велчева
БК и преч	инж. Захариев

**ЗАВЕРИЛ**

Възложител:

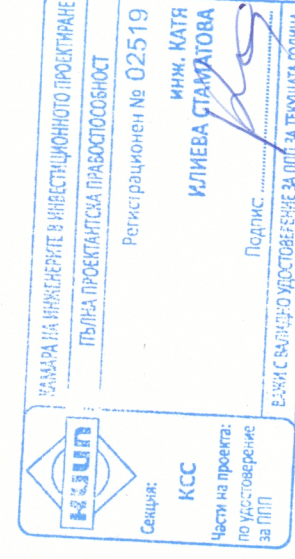

**НИПРОРУДА ООД- ПЛОВДИВ**  
ОБЩИНА ДОБРИЧ

Възложител:

ОБЪКТ: Изготвяне на инвестиционни проекти по обособени позиции №1 (ОП 1) Изготвяне на работни проекти за строителството на 2-ри етаж за депониране на отпадъци на територията на регионално депо "Стокер"

Гл.проектант	инж. Михайлов	ИЗСУШИТЕЛНО ПОЛЕ	Част: СК
Проектант	инж. Стаматова	ПЛАН НА ИЗКОПА	Фаза: РП
Начертал	инж. Стаматова	РАЗРЕЗИ	Машаб: 1:50
			Лист : 1
			Вс.л.: 2
			Архивен N
			08. 2019г.