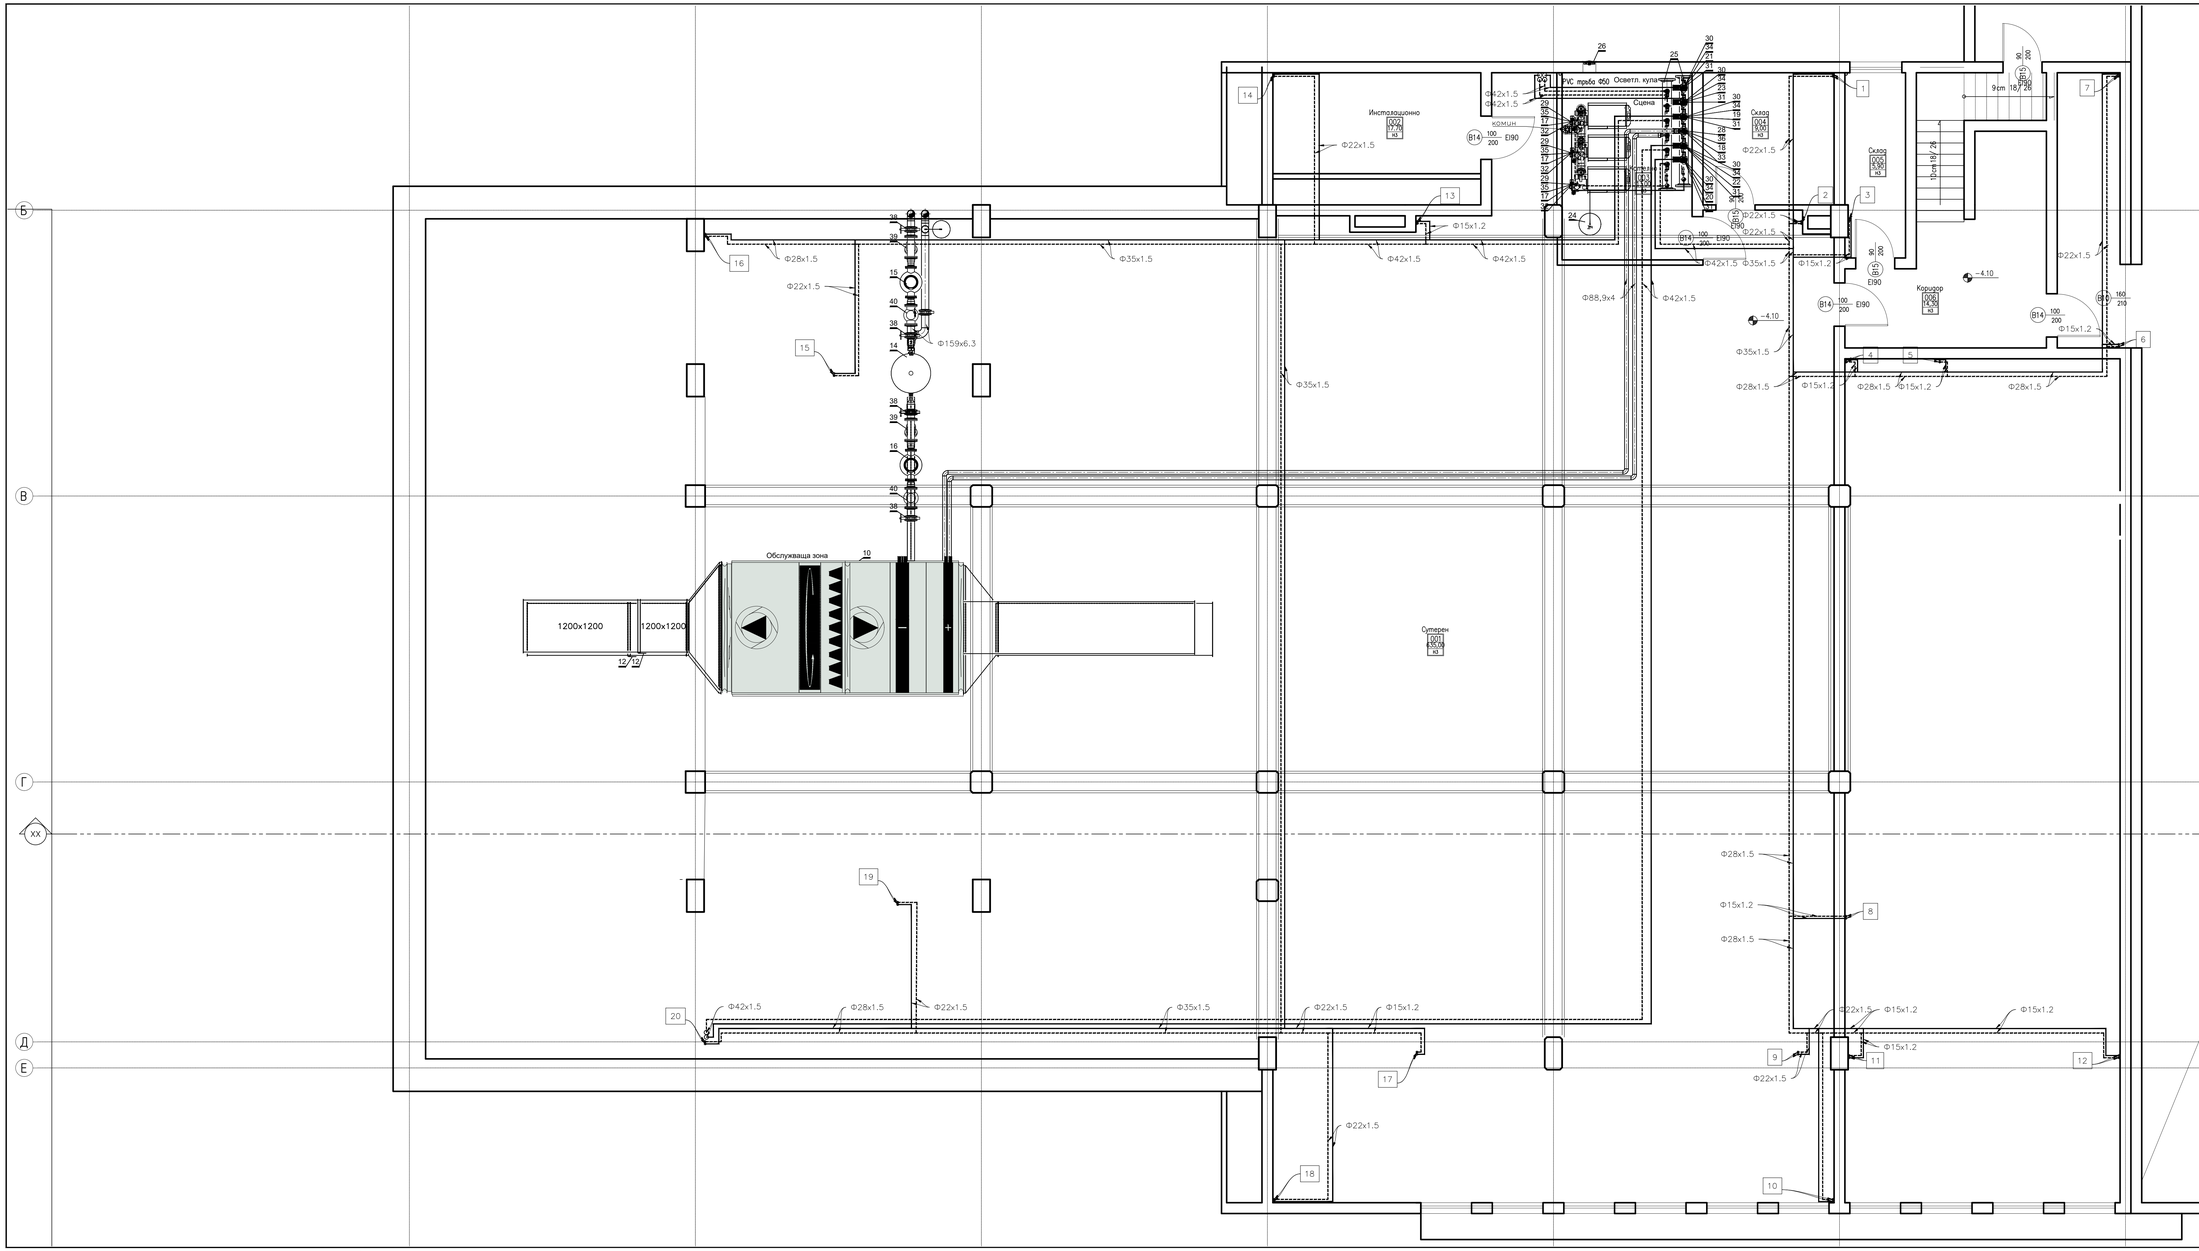
Б
В
Г
ХХ
Д
Е
Инсталационно
Сцена
Склад
Коридор
Суперен
Обслужваща зона
1200x1200
1200x1200
Ф28x1.5
Ф22x1.5
Ф35x1.5
Ф159x6.3
Ф42x1.5
Ф15x1.2
Ф88,9x4
Ф35x1.5
Ф28x1.5
Ф15x1.2
Ф22x1.5
Ф42x1.5
Ф42x1.5
Ф28x1.5
Ф22x1.5
Ф35x1.5
Ф22x1.5
Ф15x1.2
Ф15x1.2
Ф22x1.5
Ф15x1.2
Ф15x1.2
Ф22x1.5
Ф15x1.2
Ф15x1.2
Ф28x1.5
Ф15x1.2
Ф28x1.5
Ф15x1.2
Ф28x1.5
Ф15x1.2
Ф28x1.5
Ф15x1.2
Ф22x1.5
Ф15x1.2
Ф22x1.5
Ф15x1.2
Ф15x1.2
Ф22x1.5
Ф22x1.5
Ф42x1.5
Ф28x1.5
Ф22x1.5
Ф35x1.5
Ф22x1.5
Ф15x1.2
Ф22x1.5
Ф22x1.5
Ф22x1.5