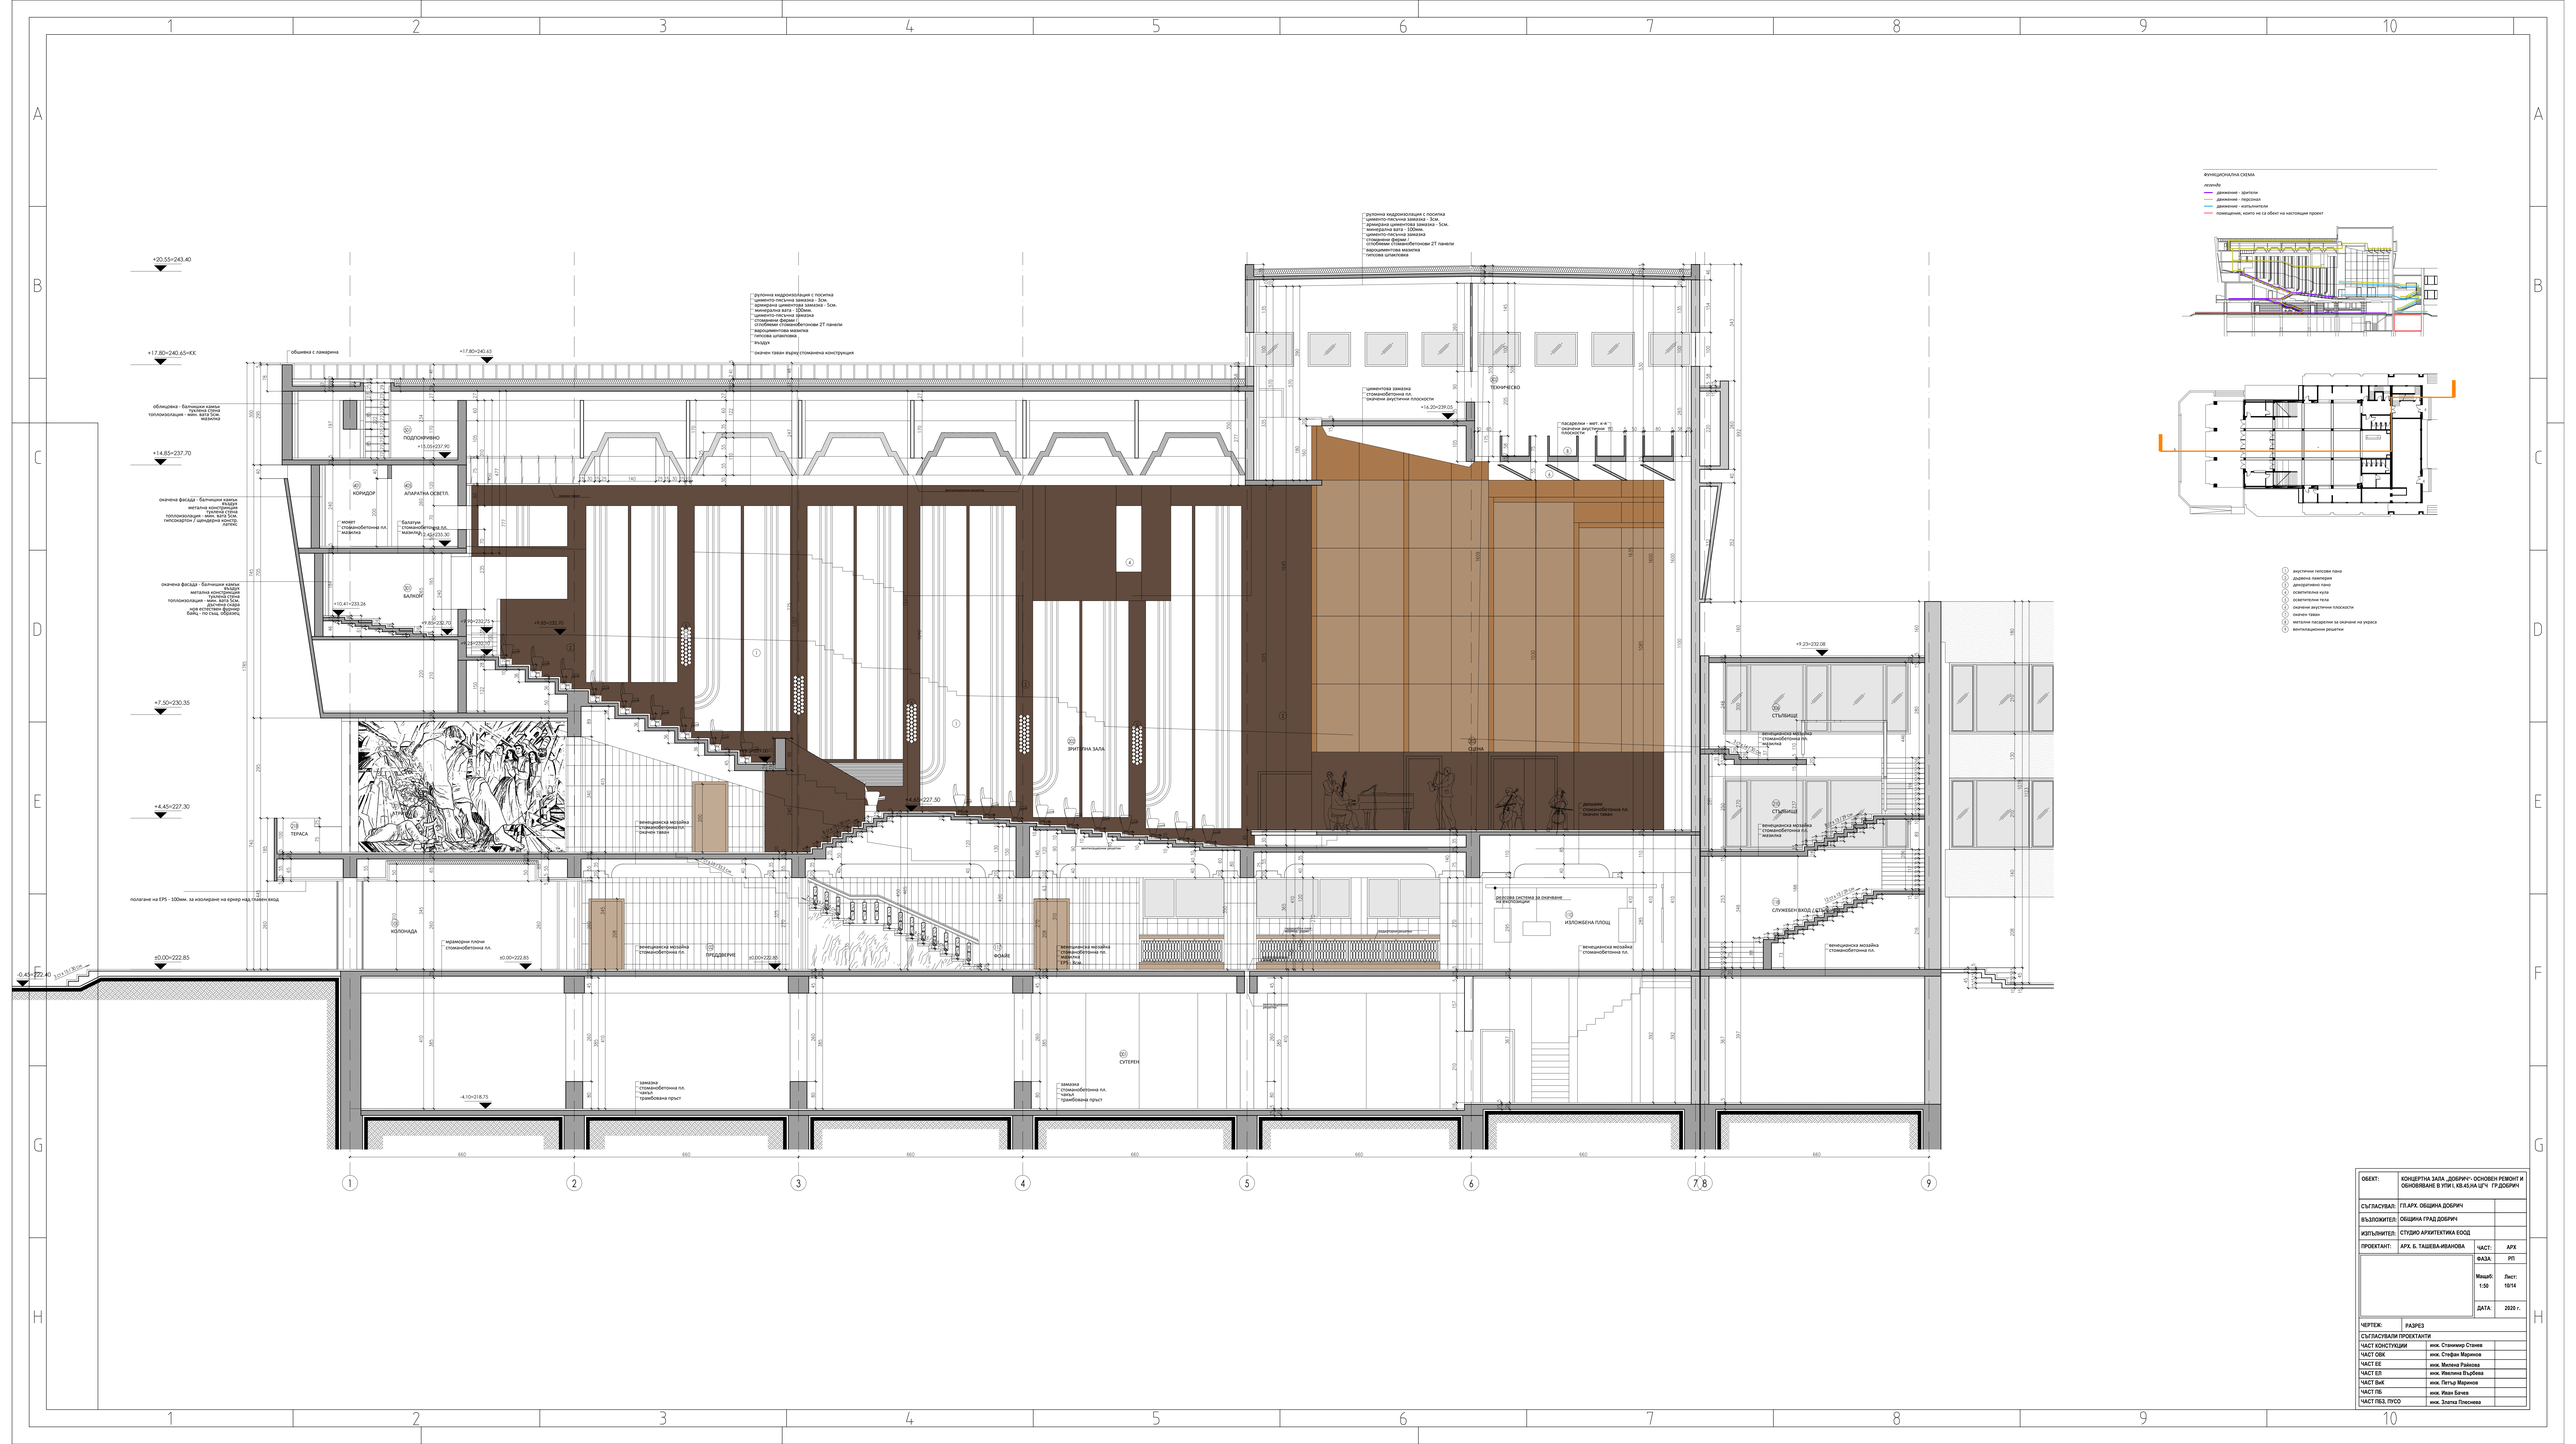

ФУНКЦИОНАЛНА СХЕМА

легенда

- движение - зрители
- движение - персонал
- движение - изпълнители
- помещения, които не са обект на настоящия проект

1. акустични гипсови пана
2. дървена ламперия
3. декоративно пано
4. осветителна кула
5. осветителни тела
6. окачени акустични плоскости
7. окачен таван
8. метални пасарелки за окачване на уредба
9. вентилационни решетки

ОБЕКТ:	КОНЦЕРТНА ЗАЛА „ДОБРИЧ“- ОСНОВЕН РЕМОНТ И ОБНОВЯВАНЕ В ПИ I, КВ.43,УА ЦЧ ГР.ДОБРИЧ		
СЪГЛАСУВАЛ:	ГЛ.АРХ. ОБЩИНА ДОБРИЧ		
ВЪЗЛОЖИТЕЛ:	ОБЩИНА ГРАД ДОБРИЧ		
ИЗПЪЛНИТЕЛ:	СТУДИО АРХИТЕКТИКА ЕООД		
ПРОЕКТАНТ:	АРХ. Б. ТАШЕВА-ИВАНОВА	ЧАСТ:	АРХ
		ФАЗА:	РП
		Мащаб: 1:50	Лист: 10/14
		ДАТА:	2020 г.
ЧЕРТЕЖ:	РАЗРЕЗ		
СЪГЛАСУВАЛИ ПРОЕКТАНТИ			
ЧАСТ КОНСТУКЦИИ	инж. Станимир Станев		
ЧАСТ ОВК	инж. Стефан Маринов		
ЧАСТ ЕЕ	инж. Малена Райкова		
ЧАСТ ЕЛ	инж. Ивелина Въдбева		
ЧАСТ ВиК	инж. Петър Маринов		
ЧАСТ ПБ	инж. Иван Бачев		
ЧАСТ ПБЗ, ПУСО	инж. Златка Плесчева		