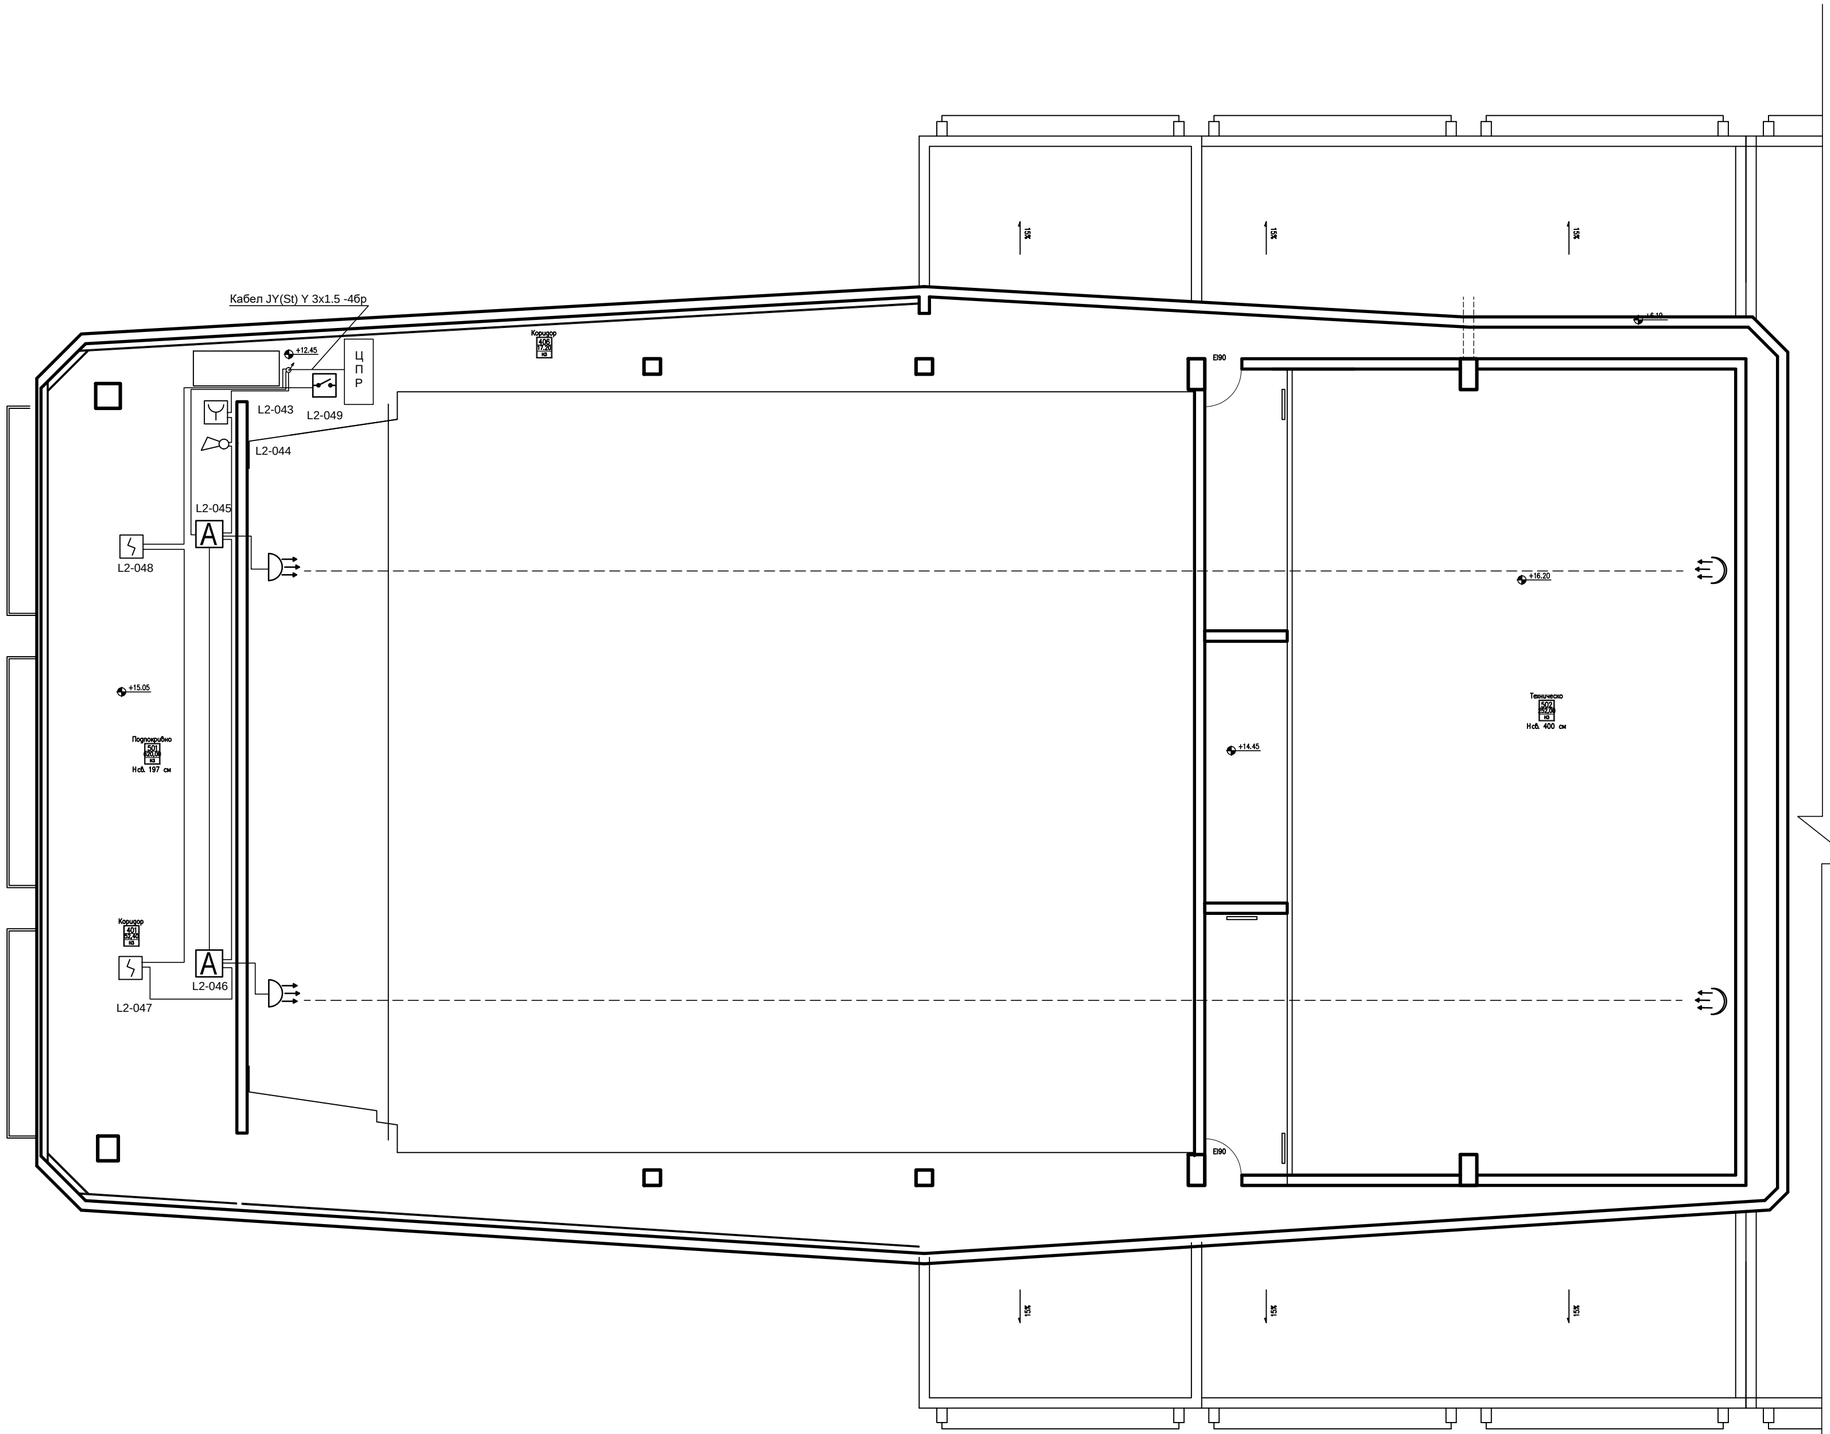

ЛЕГЕНДА :

FIRE	Пожароизвестителна централа (ПИЦ)
	Адресируем димнооптичен датчик
	Адресируем максималнотемпературен датчик
	Адресируем ръчен пожароизвестителен бутон
	Адресируем входно-изходен модул
	Сирена,звукова сигнализация
	Сирена, светлинно-звукова сигнализация, IP44
	Линеен оптикодимен детектор - конвенционален
	Отражател за линеен детектор - четворна призма
A	Адресируем модул за свързване на конвенционални детектори
	Конвенционален оптикодимен детектор взривозащитен
	Галванична искрова защита
Lxx-Adr.xx	Контур - адрес в контура

ОБЕКТ:	КОНЦЕРТНА ЗАЛА „ДОБРИЧ"- ОСНОВЕН РЕМОНТ И ОБНОВЯВАНЕ В УПИ I, КВ.45,НА ЦГЧ ГР.ДОБРИЧ		
СЪГЛАСУВАЛ:	ГЛ.АРХ. ОБЩИНА ДОБРИЧ		
ВЪЗЛОЖИТЕЛ:	ОБЩИНА ДОБРИЧ		
ИЗПЪЛНИТЕЛ:	СТУДИО АРХИТЕКТИКА ЕООД		
ПРОЕКТАНТ:	инж. ИВЕЛИНА ВЪРБЕВА	ЧАСТ:	ЕЛЕКТРО
		ФАЗА:	РАБОТЕН ПРОЕКТ
		Мащаб: 1:50	Лист: 13/13
		ДАТА:	2020 г.
ЧЕРТЕЖ:	ПОЖАРОИЗВЕСТЯВАНЕ НА КОТА - +14.45,+15.05,+16.20		

СЪГЛАСУВАЛИ ПРОЕКТАНТИ		
ЧАСТ КОНСТУКЦИИ	инж. Станимир Станев	
ЧАСТ ОВК	инж. Стефан Маринов	
ЧАСТ ЕЕ	инж. Милен Халков	
ЧАСТ ЕЛ	инж. Ивелина Върбева	
ЧАСТ ВиК	инж. Петър Маринов	
ЧАСТ ПБ	инж. Иван Бачев	
ЧАСТ ПБЗ, ПУСО	инж. Златка Плеснева	