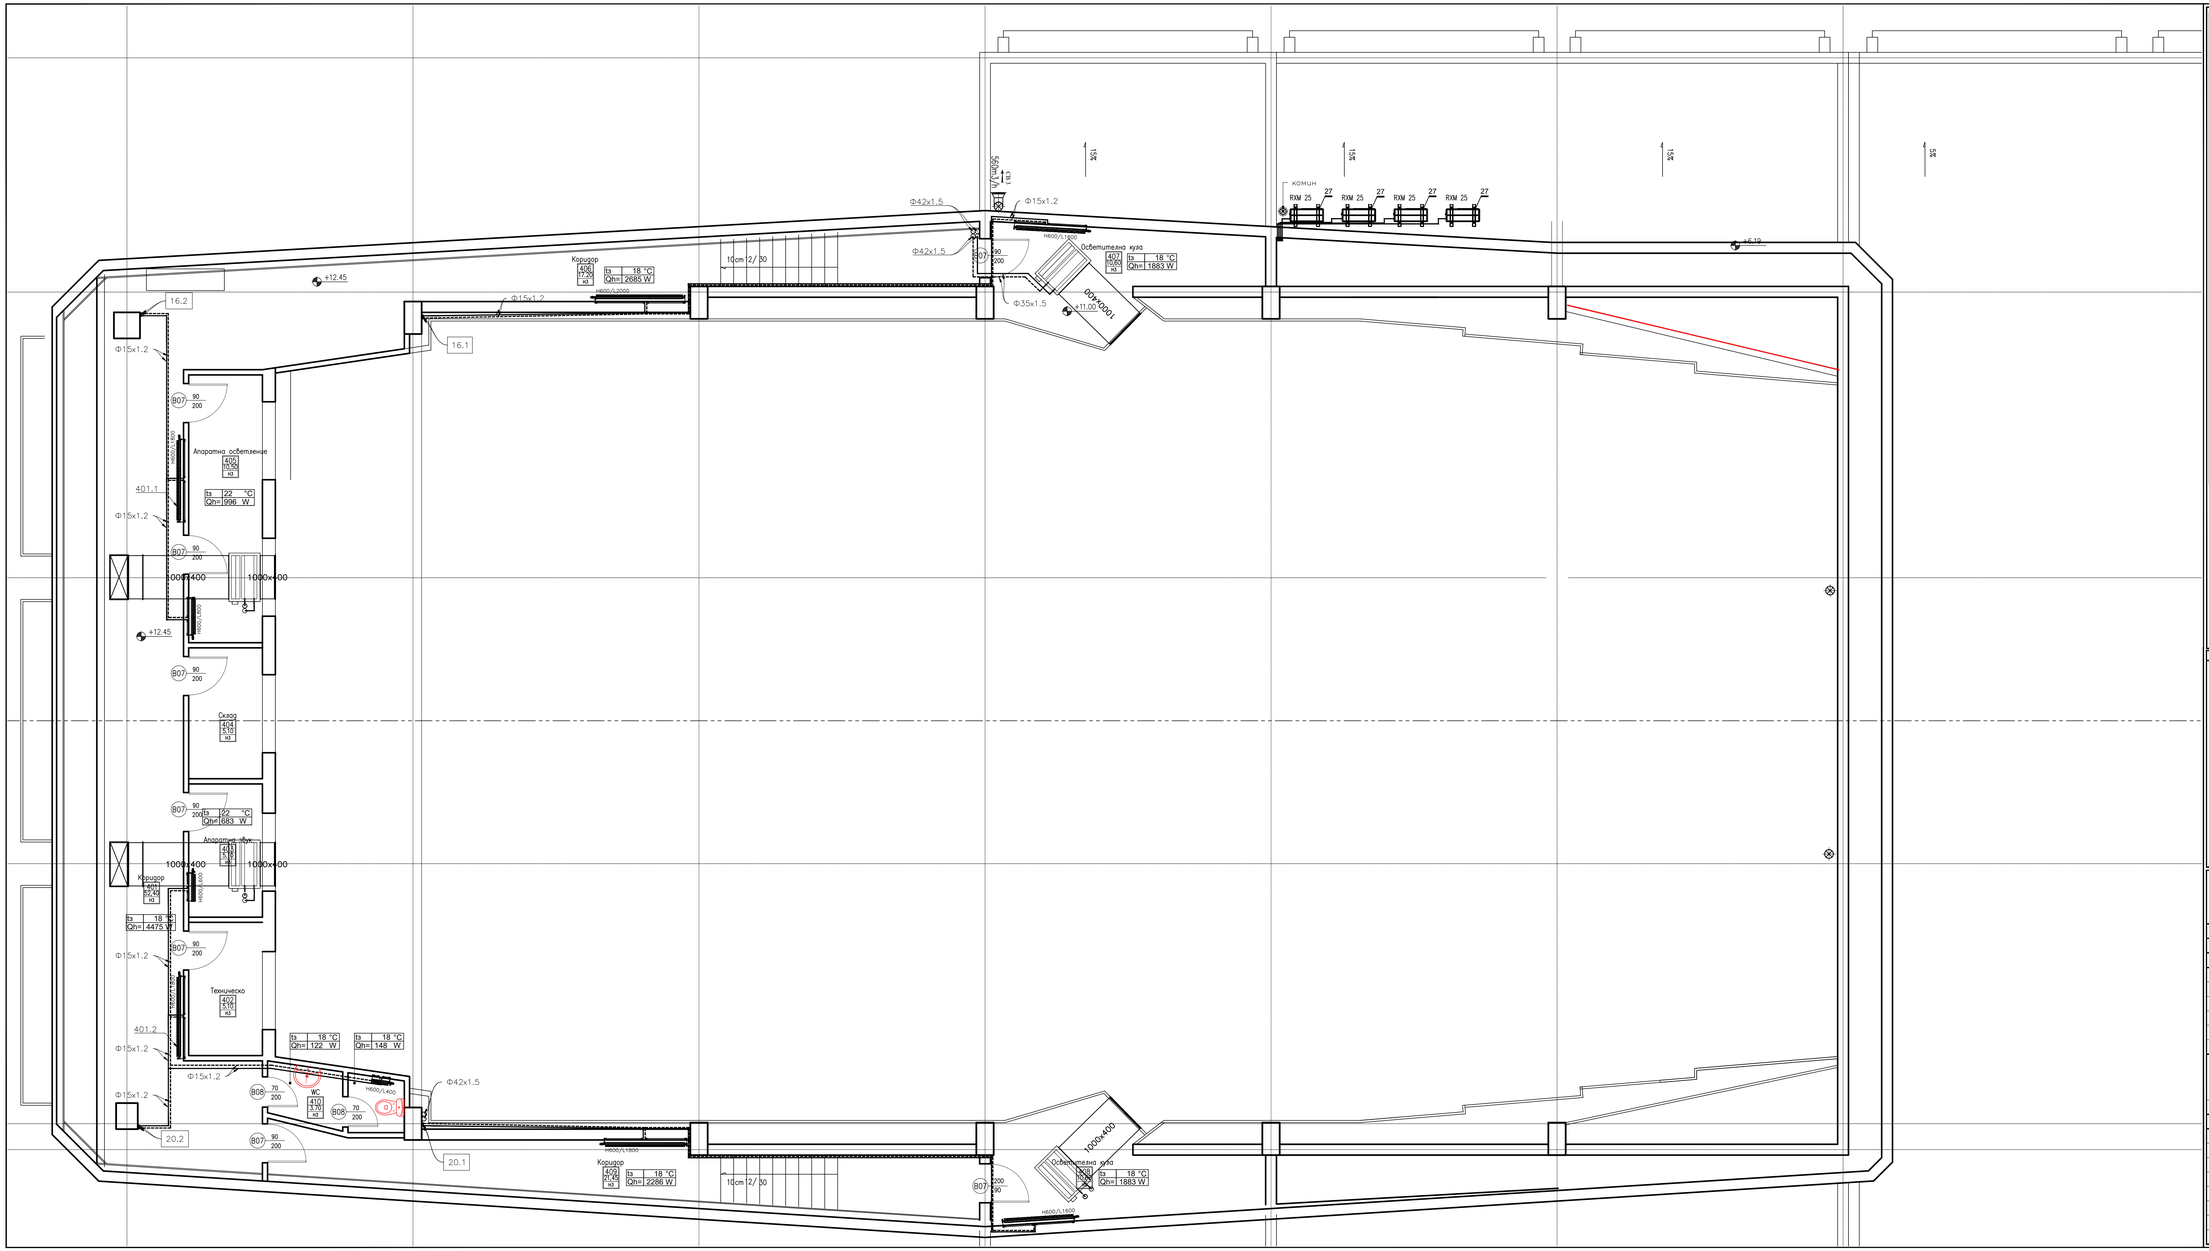

№	НАИМЕНОВАНИЕ
1	Кръгъл канален вентилатор 500m3/h; 200Pa; тип RKA 2000, Nen.=130W; U=220V; I=0.57A; G = 4.4kg
2	Регулируем конусен смукател тип DVS 125
3	Трансферна решетка тип DDR 600/100
4	НЖР тип BLR 250
5	Кръгъл канален вентилатор 660m3/h; 230Pa; тип RKA 315 Nen.=155W; U=220V; I=0.37A; G = 5.4kg
6	Трансферна решетка тип DDR 300/100
7	НЖР тип BLR 315
8	Кръгъл канален вентилатор 560m3/h; 230Pa; тип RKA 250L Nen.=130W; U=220V; I=0.54; G = 4.4kg
9	Трансферна решетка тип DDR 400/100
10	Климатична камера VVS400-L-FERV/CHVV/S400-R-FRV_cd Lnp=38000m3/h; Low=38000m3/h; H=600Pa; Nen.=37.6 kW; U=400V/3/50; G = 394?kg, вкл. COX Qcx=?kW; tвх.=?°C; tизх.=?°C; Qотопление=?kW; tвх.=?°C; tизх.=?°C; Qпредварителен охлаждане; COT Qot.= ?.53.3kW топлоносител 60/40 °C – вход..
11	Доставка и монтаж затворен разширителен съд 30 l
12	ПЖР 1200/1200 с ел.задвижка
13	Челиз LSQW/B/F3/950/NZI-NA*2 с вложената мощност Qot=-24kW; Qcx=-27kW; Nex.=34,6kW; 400V; B40?C; COP=3.25; EER=2.95
14	Буфер 1000 л.
15	Доставка и монтаж циркулационна помпа Grundfos TP 80-110/4 A-F-A-BQQE-0X3 (IT1) с дебит 13.28 l/s, напор 95.8 kPa, 2.2 kW, 8.5 A, 380-415 V
16	Доставка и монтаж циркулационна помпа Grundfos TP 80-90/4 A-F-A-BQQE-0X3 (IT2) с дебит 13.28 l/s, напор 77.9 kPa, 1.5 kW, 6.3 A, 380-415 V
17	Доставка и монтаж циркулационна помпа Grundfos MAGNA3 25-120 (IT3), (IT4) и (IT5) с дебит 1.66 l/s, напор 66.1 kPa, 0.185 kW, 1.56 A, 230 V
18	Доставка и монтаж циркулационна помпа Grundfos MAGNA3 40-150 F (IT6) с дебит 2.35 l/s, напор 110.9 kPa, 0.658 kW, 2.78 A, 230 V
19	Доставка и монтаж циркулационна помпа Grundfos MAGNA3 32-100 (IT7) с дебит 0.85 l/s, напор 99.3 kPa, 0.171 kW, 1.47 A, 230 V
20	Доставка и монтаж циркулационна помпа Grundfos MAGNA3 25-100 (IT8) с дебит 0.51 l/s, напор 63.8 kPa, 0.153 kW, 1.33 A, 230 V
21	Доставка и монтаж циркулационна помпа Grundfos MAGNA1 40-150 F (IT9) с дебит 1.0 l/s, напор 134.1 kPa, 0.615 kW, 2.71 A, 230 V
22	Доставка и монтаж циркулационна помпа Grundfos MAGNA1 40-180 F (IT10) с дебит 1.0 l/s, напор 151.7 kPa, 0.615 kW, 2.71 A, 230 V
23	Доставка и монтаж циркулационна помпа Grundfos MAGNA1 40-180 F (IT11) с дебит 0.66 l/s, напор 129 kPa, 0.615 kW, 2.71 A, 230 V
24	Доставка и монтаж затворен разширителен съд 100 l
25	Съберателен/разпределителен колектор със 7 линии
26	Отоп.и охлаждителна жилкомпактор FL ATE-M ATES 254 T Small; 0,09 kW; 0,55 A; 230 V
27	Климатик сплит система на база марка DAIKIN модел 6MA0580 + FTAM25M Qcx=1,3/2,8/4,7 Qot=1-10=1,52kW Qcx=1,3/2,5/3,2 Nen=0,34kW COP=5.00A
28	Балансиращ спирателен кран DN80 включително контра фланци
29	Балансиращ спирателен кран DN50 включително редуктиви
30	Сферичен спирателен кран DN32
31	У-филтър DN32 включително редуктиви
32	У-филтър DN50 включително редуктиви
33	У-филтър DN80 включително контра фланци
34	Възвратен клапан DN32 включително редуктиви
35	Възвратен клапан DN50 включително редуктиви
36	Възвратен клапан DN80 включително контра фланци
37	Вентилаторен конвектор за открит подов монтаж марка Sabiana; модел CRC83 Qot 6040= 6,6 kW Nen=130W комплект с , с тригълен вентил 1/2" с ел.задвижка и 2 бр.спирателен кран
38	Балансиращ спирателен кран DN150 включително контра фланци
39	У-филтър DN150 включително контра фланци
40	Възвратен клапан DN150 включително контра фланци

Забележки:

1. Всички тръби от системите за Радиатори и Вентилаторни конвектори са Steel Press
2. Тръбите в чиллерната система са стоманени на заварка и с фланцови съединения към арматурата
3. Всички радиатори са тип 33 със съответните височина и дължина съгласно обозначенията

ПЕЧАТИ НА СЪГЛАСУВАЩИ ИНСТИТУЦИИ

ОБЕКТ: КОНЦЕРТНА ЗАЛА „ДОБРИЧ“– ОСНОВЕН РЕМОНТ И ОБНОВЯВАНЕ В УПИ I, КВ.45, НА ЦГЧ ГР.ДОБРИЧ

ВЪЗЛОЖИТЕЛ:	ОБЩИНА ГРАД ДОБРИЧ
ПРОЕКТАНТ:	ИНЖ.СТ.МАРИНОВ
НАЧЕРТАЛ:	ИНЖ.СТ.МАРИНОВ
ЧАСТ/ОВК	
ФАЗА/РП	
ДАТА:03/2020	
МАЩАБ: 1: 50	
ЛИСТ:05	
ВС.ЛИСТИ:10	

ЧЕРТЕЖ: РАЗПРЕДЕЛЕНИЕ КОТА +12.45

РАЗМЕР: CUSTOM (594.00 X 1189.00 MM) | HIDDEN

СЪГЛАСУВАЛИ:

АРХИТЕКТУРА:	АРХ. Б.ТАШЕВА– ИВАНОВА	
КОНСТРУКЦИИ:	ИНЖ. С.СТАНЕВ	
ЕЛ.ИНСТАЛАЦИИ:	ИНЖ. И.ВЪРБЕВА	
ВиК ИНСТАЛАЦИИ:	ИНЖ. П.МАРИНОВ	
ЕЕ:	ИНЖ. М.РАЙКОВА	
ПБ:	ИНЖ. И.БАЧЕВ	
ПБЗ и ПУСО:	ИНЖ. З.ПЛЕСНЕВА	
ГЕОДЕЗИЯ:	ИНЖ. – – –	