



РТОг2- РАЗПРЕДЕЛИТЕЛНО ТАБЛО (ОСВЕТЛЕНИЕ НА ГРИМЬОРНИ)

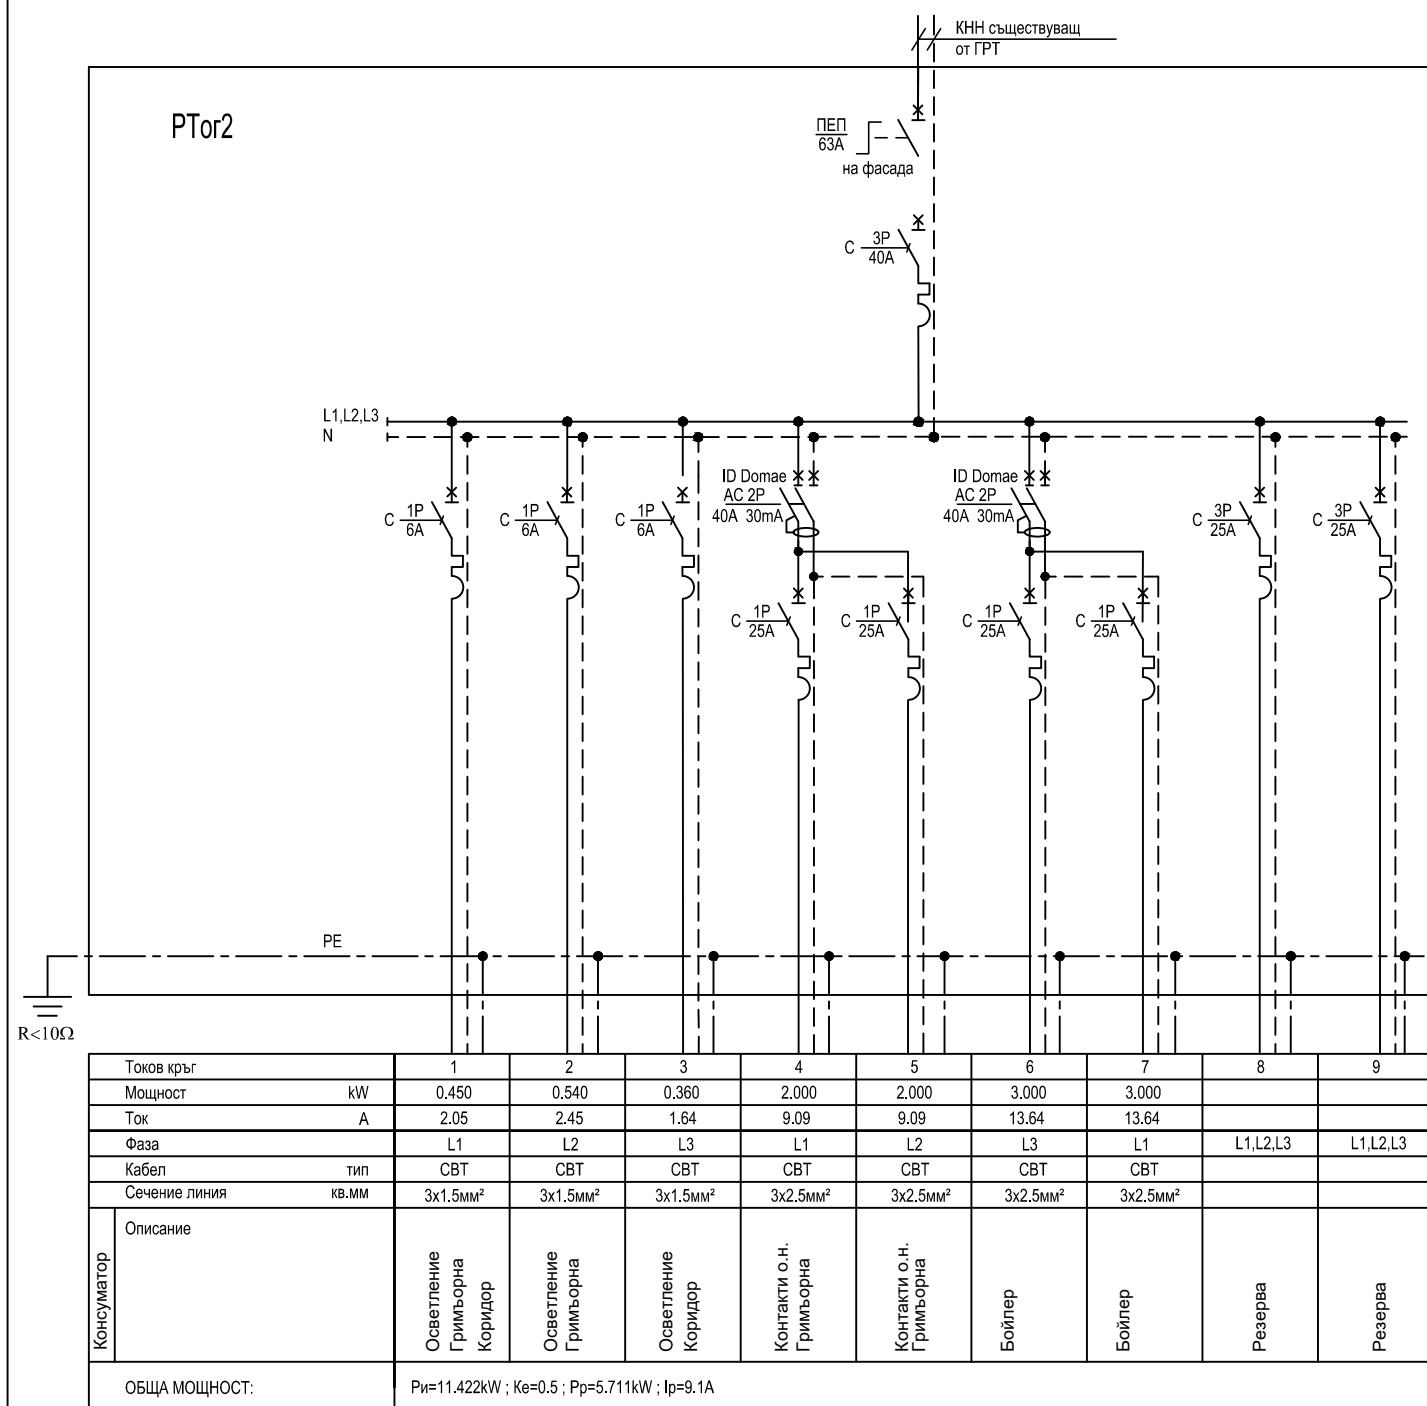


РТО1- РАЗПРЕДЕЛИТЕЛНО ТАБЛО (ОСВЕТЛЕНИЕ НА 1 ЕТАЖ)

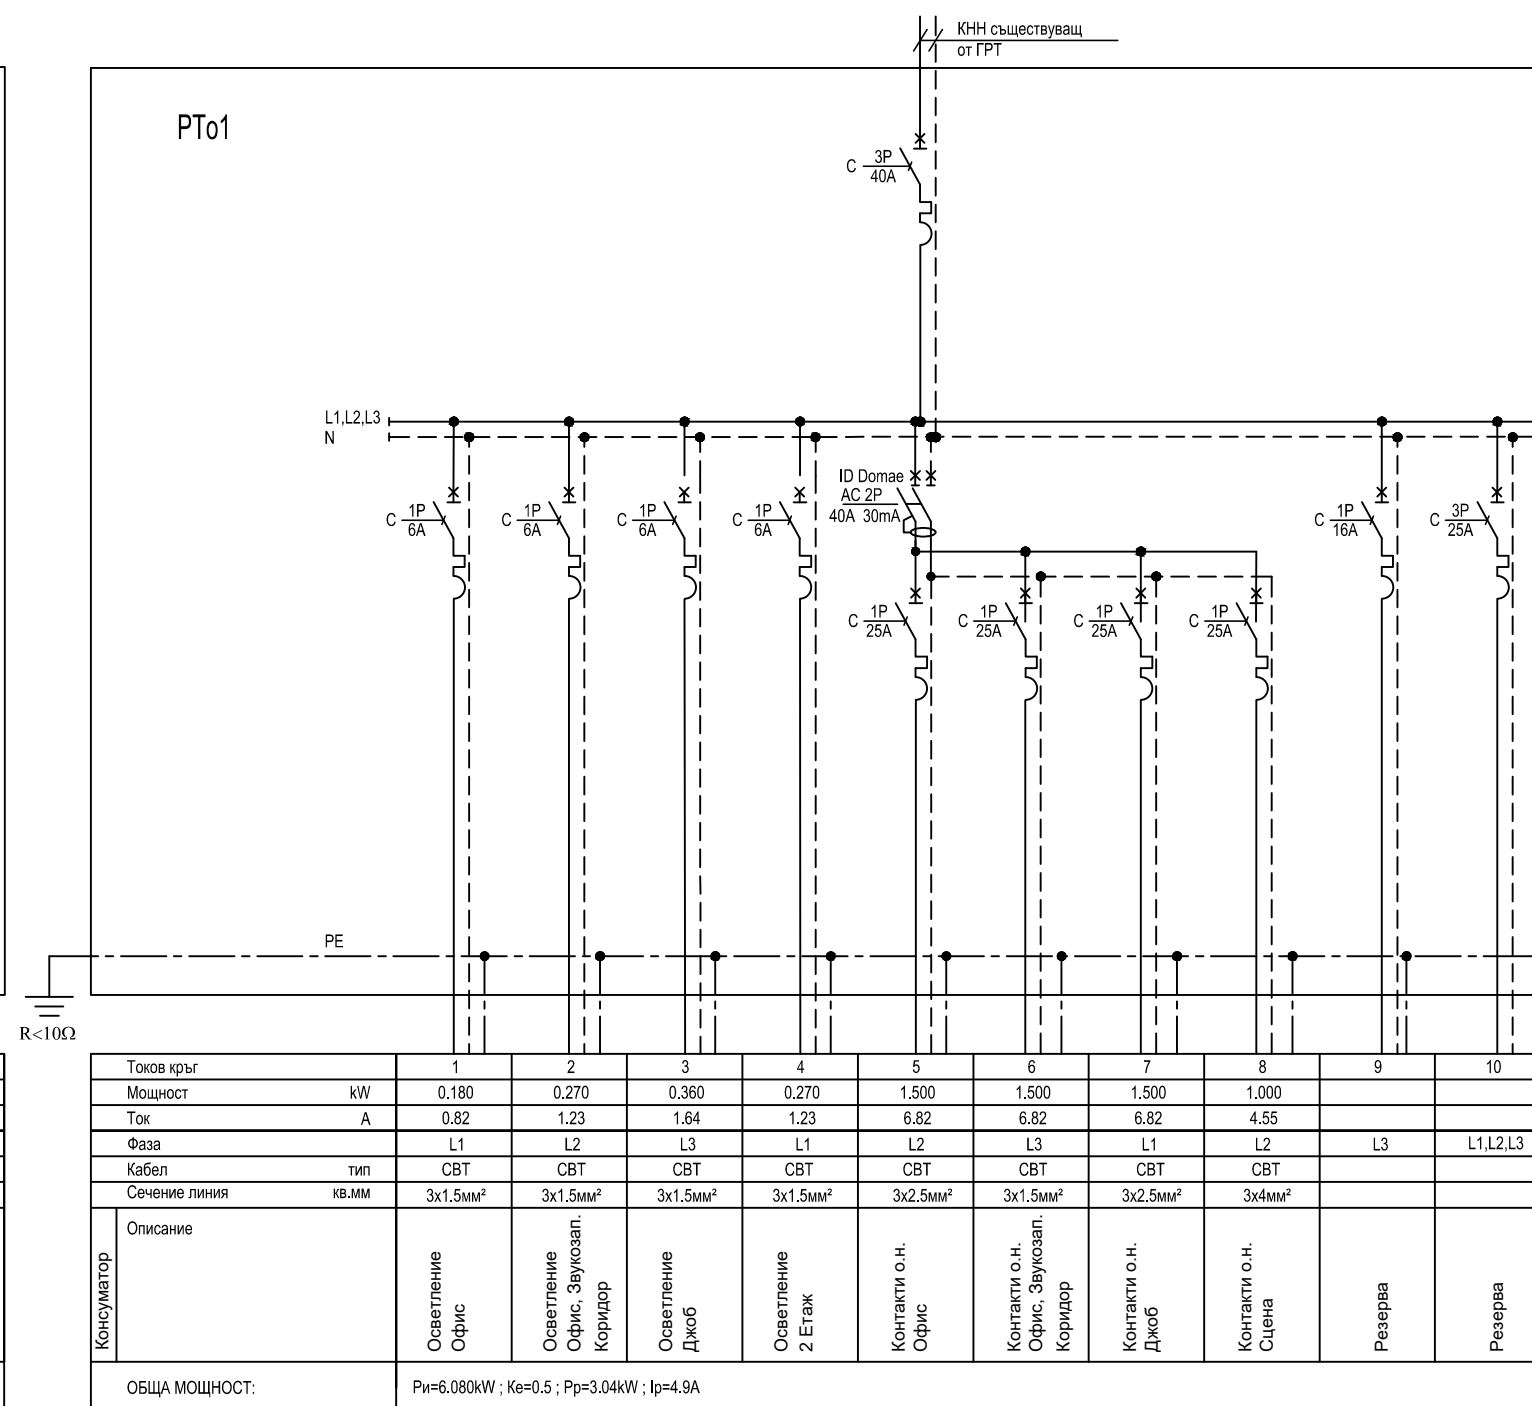

ЗАБЕЛЕЖКИ:

1. Таблото да е в съответствие с изискванията на БДС EN 61439-1, монтирано на стена с едностранно обслужване.
 2. Апаратурата и тоководящите части да бъдат монтирани зад защитни капаци. Достъпа до палците и ръкохватките на комутационните апарати се осигурява посредством отвори в защитните капаци.
 3. Изборът на автоматичните прекъсвачи е съобразен с токовете на к.с., спазени са изискванията за селективност.
 4. Всички изводи да се обозначат еднозначно, с трайна маркировка.
 5. Да се постави ел. схема на апаратурата в таблото.
 6. При промяна на параметрите на консуматорите, да се актуализира апаратурата в таблата.
 7. Корпусът на ел. таблото е от материали с клас на реакция на огън не по-нисък от С или V-0.
 8. Ел. таблото е заключваем шкаф с минимум степен на защита IP-44.
- Корпусът на таблото се свързва към защитния (заземителен) проводник РЕ.

ЛЕГЕНДА

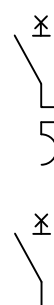

Автоматичен прекъсвач



Дефектно токова защита

Контактор 440/230V

Товаров прекъсвач

ПРОЕКТАНТ: