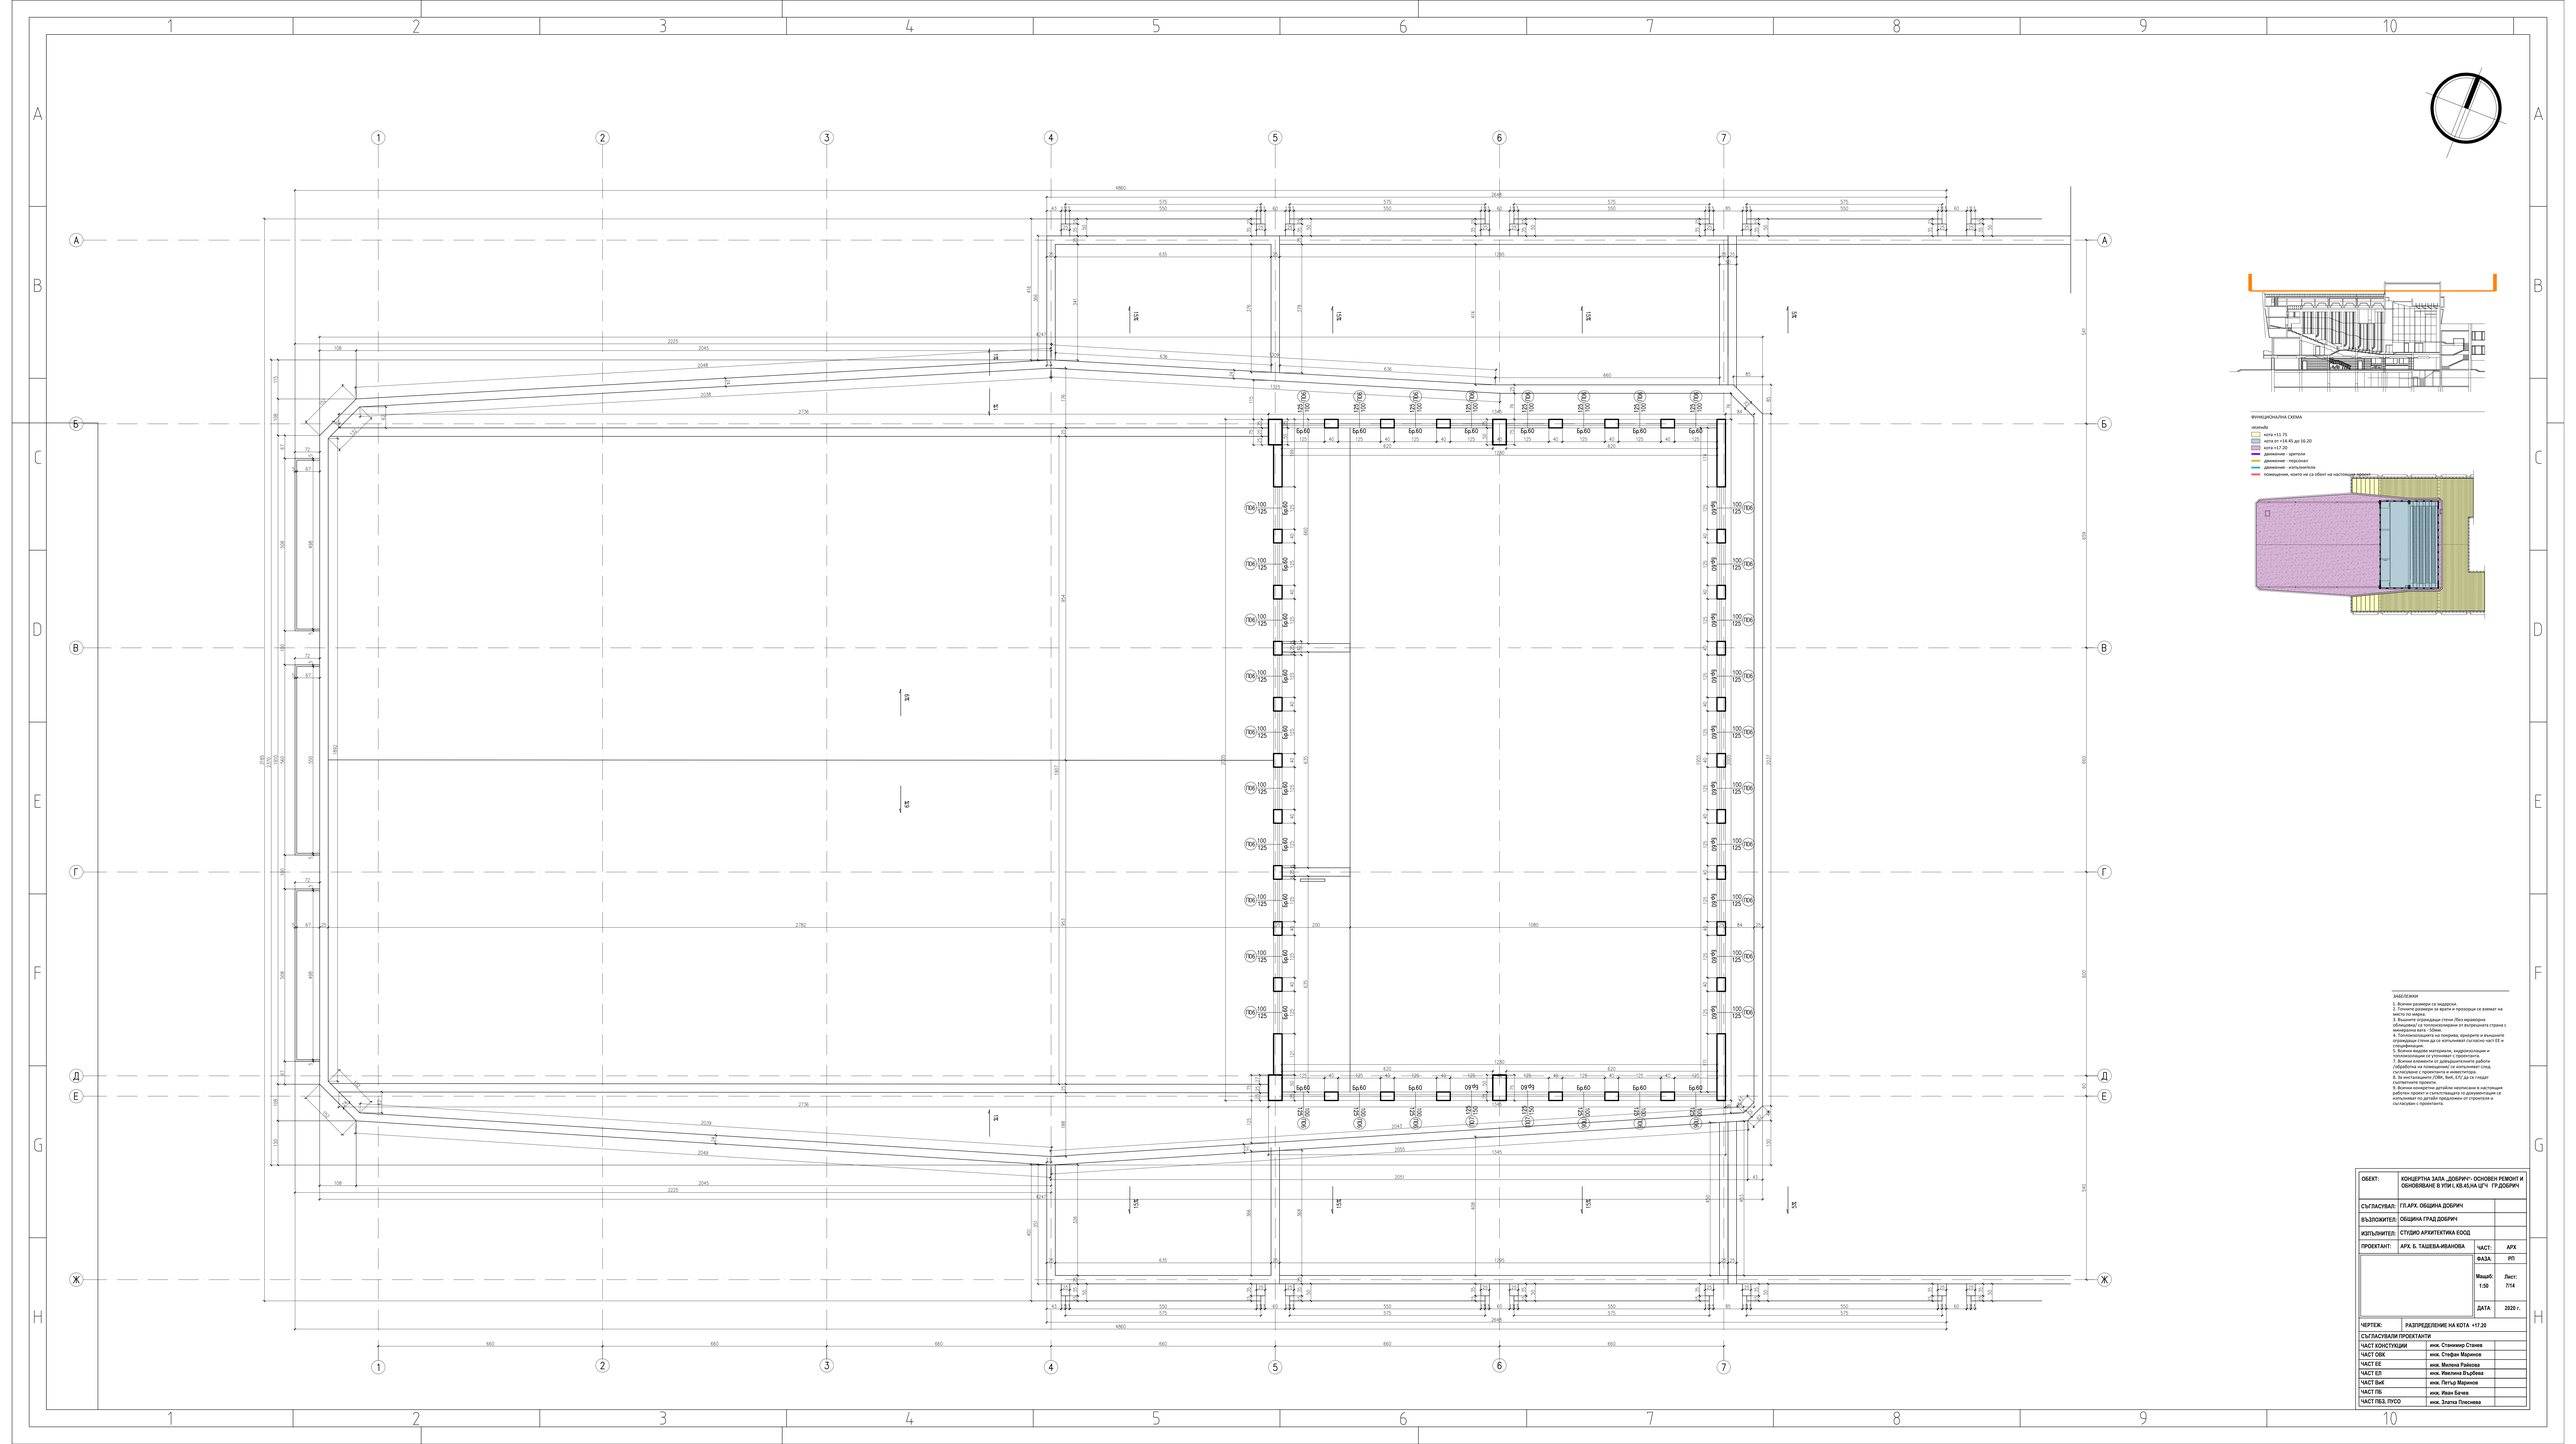

ФУНКЦИОНАЛНА СХЕМА

легенда

- кота +11.75
- кота от +14.45 до 16.20
- кота +17.20
- движение - зрители
- движение - персонал
- движение - изпълнители
- помещения, които не са обект на настоящия проект

ЗАБЕЛЕЖКИ

1. Всички размери са индорни.
2. Точните размери за врати и прозорци се вземат на място от обекта.
3. Външните огради(над стени „без нормирана обмяна(въз) са топлоизолирани от вътрешната страна с 10 см топлоизолация.
4. Топлоизолацията на покрива, приемите и външните огради(над стени „без нормирана обмяна(въз) са топлоизолирани от вътрешната страна с 10 см топлоизолация.
5. Всички видове материали, хидроизолации и топлоизолации да са съгласно техническите спецификации.
6. Всички елементи от довършителните работи („обработка на помещения“ са изпълнителят след, като са изпълнени всички СМР работи.
7. За инсталациите (ОВК, ВиК, ЕС) да се следят съответните проекти.
8. Всички конкретни детайли неописани в настоящия работен проект и съпътстващата го документация се изпълняват съгласно изискванията на строителя и съгласуван с проектанта.

ОБЕКТ:	КОНЦЕРТНА ЗАЛА „ДОБРИЧ“- ОСНОВЕН РЕМОНТ И ОБНОВЯВАНЕ В ПИ 1, КВ.43,УА ЦЧ ГР.ДОБРИЧ		
СЪГЛАСУВАЛ:	ГЛ.АРХ. ОБЩИНА ДОБРИЧ		
ВЪЗЛОЖИТЕЛ:	ОБЩИНА ГРАД ДОБРИЧ		
ИЗПЪЛНИТЕЛ:	СТУДИО АРХИТЕКТИКА ЕООД		
ПРОЕКТАНТ:	АРХ. Б. ТАШЕВА-ИВАНОВА	ЧАСТ:	АРХ
		ФАЗА:	РП
		Мащаб: 1:50	Лист: 7/14
		ДАТА:	2020 г.
ЧЕРТЕЖ:	РАЗПРЕДЕЛЕНИЕ НА КОТА +17.20		
СЪГЛАСУВАЛИ ПРОЕКТАНТИ			
ЧАСТ КОНСТУКЦИИ	инж. Станимир Станев		
ЧАСТ ОВК	инж. Стефан Маринов		
ЧАСТ ЕЕ	инж. Милена Райкова		
ЧАСТ ЕЛ	инж. Ивелина Въдбева		
ЧАСТ ВиК	инж. Петър Маринов		
ЧАСТ ПБ	инж. Иван Бачев		
ЧАСТ ПБЗ, ПУСО	инж. Златка Плесчева		