



PT03- РАЗПРЕДЕЛИТЕЛНО ТАБЛО (ОСВЕТЛЕНИЕ НА 3 ЕТАЖ)

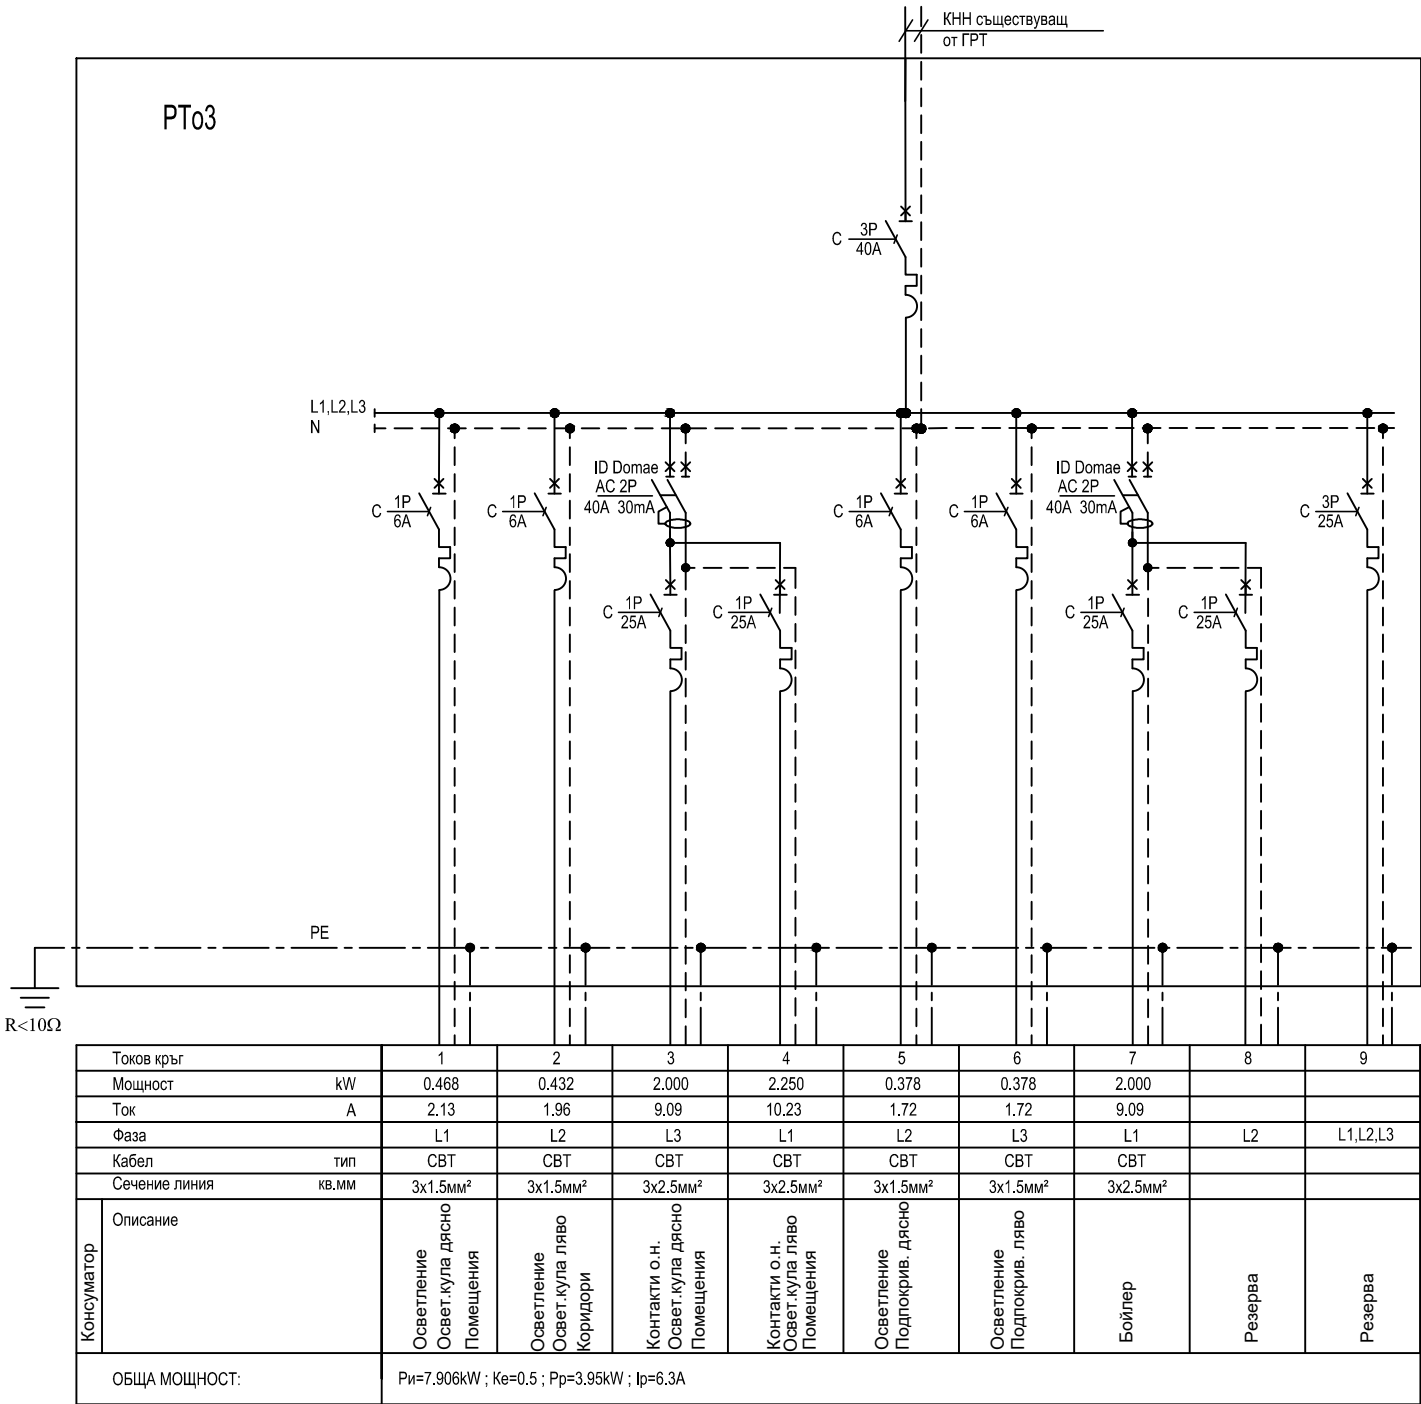


PT03- РАЗПРЕДЕЛИТЕЛНО ТАБЛО (АВАРИЙНО)

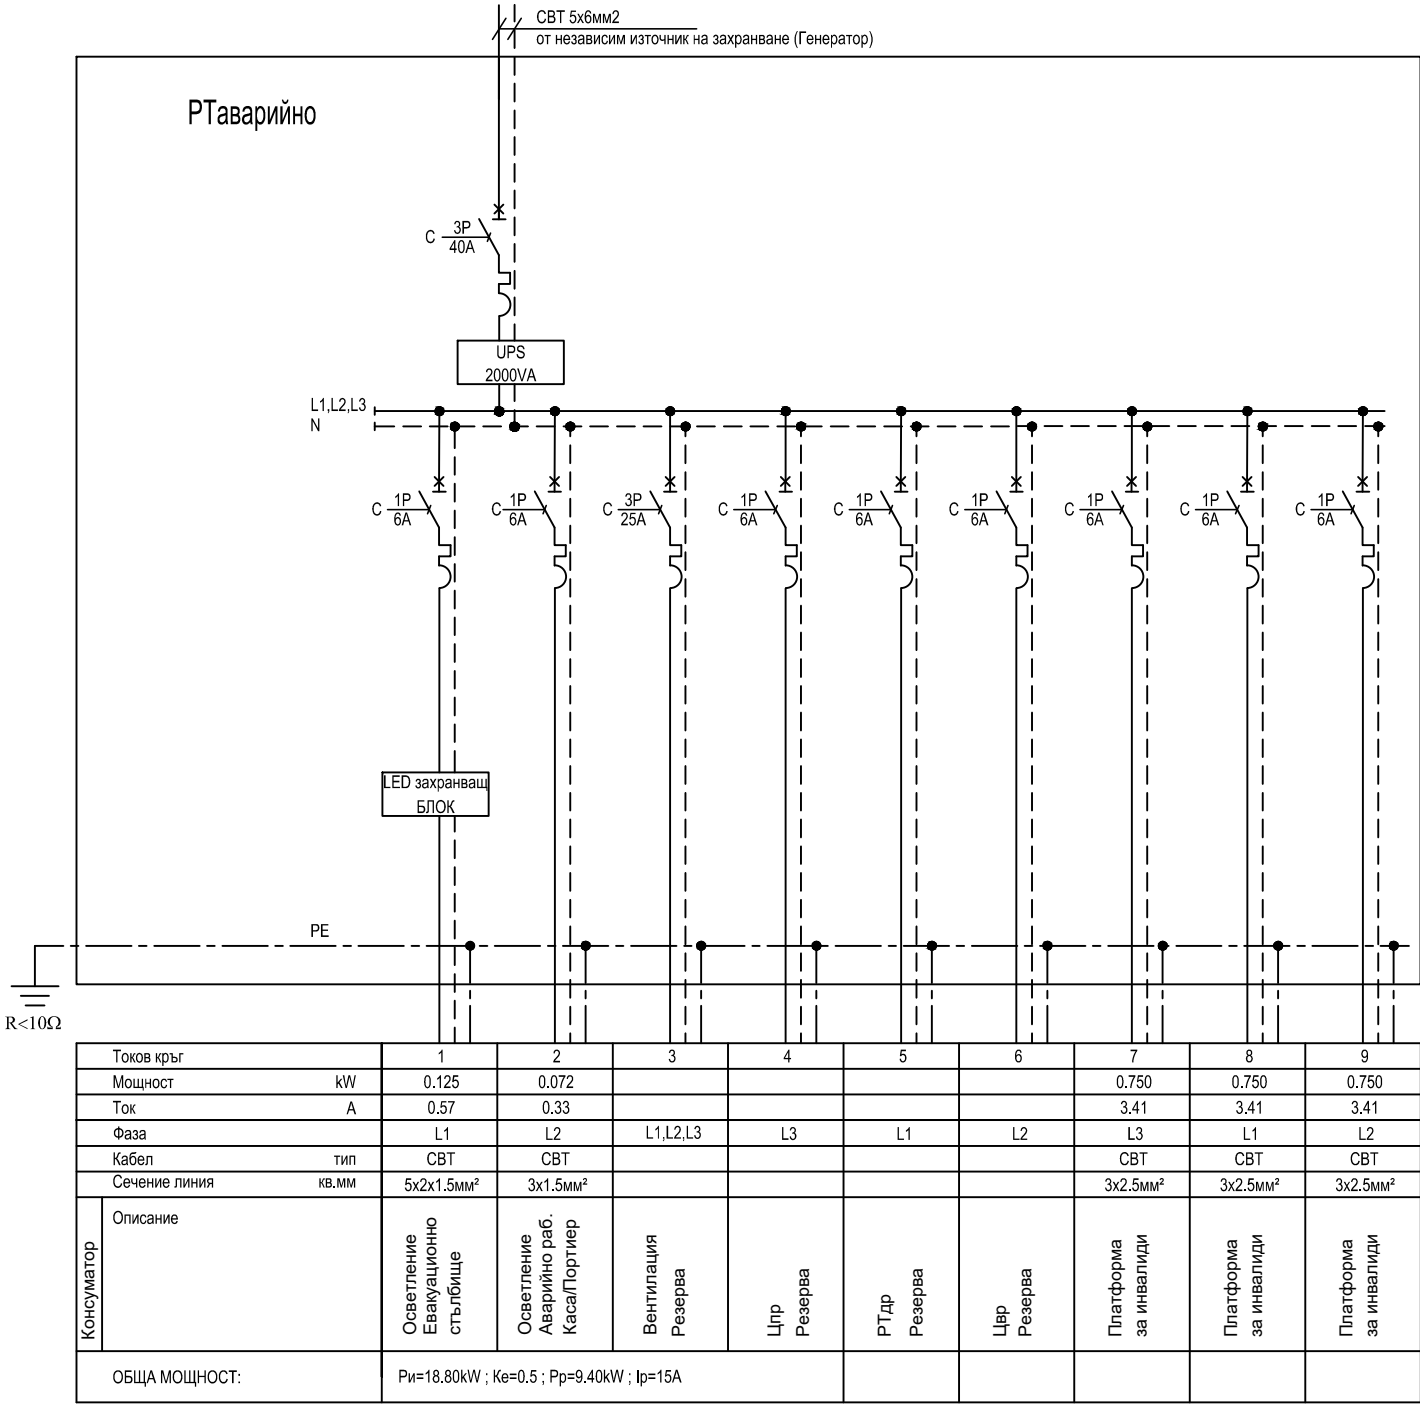

ЗАБЕЛЕЖКИ:

- 1.Таблото да е в съответствие с изискванията на БДС EN 61439-1, монтирано на стена с едностранно обслужване.
2. Апаратурата и тоководящите части да бъдат монтирани зад защитни капаци. Достъпа до палците и ръкохватките на комутационните апарати се осигурява посредством отвори в защитните капаци.
- 3.Изборът на автоматичните прекъсвачи е съобразен с токовете на к.с., спазени са изискванията за селективност.
- 4.Всички изводи да се обозначат еднозначно, с трайна маркировка.
- 5.Да се постави ел. схема на апаратурата в таблото.
- 6.При промяна на параметрите на консуматорите, да се актуализира апаратурата в таблата.
- 7.Корпусът на ел. таблото е от материали с клас на реакция на огън не по-нисък от C или V-0.
- 8.Ел. таблото е заключваем шкаф с минимум степен на защита IP-44.
- Корпусът на таблото се свързва към защитния (заземителен) проводник РЕ.
- 9.Захранването на част от модулите предвидено като "резерва" е предвидено за бъдещо разширение на инсталации в част ОВИК.

ЛЕГЕНДА

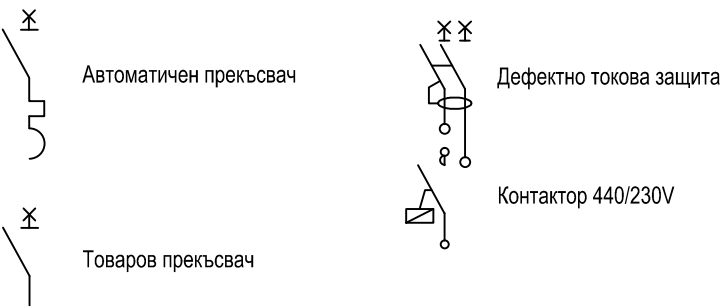

ПРОЕКТАНТ: