


# БЛОК СХЕМА

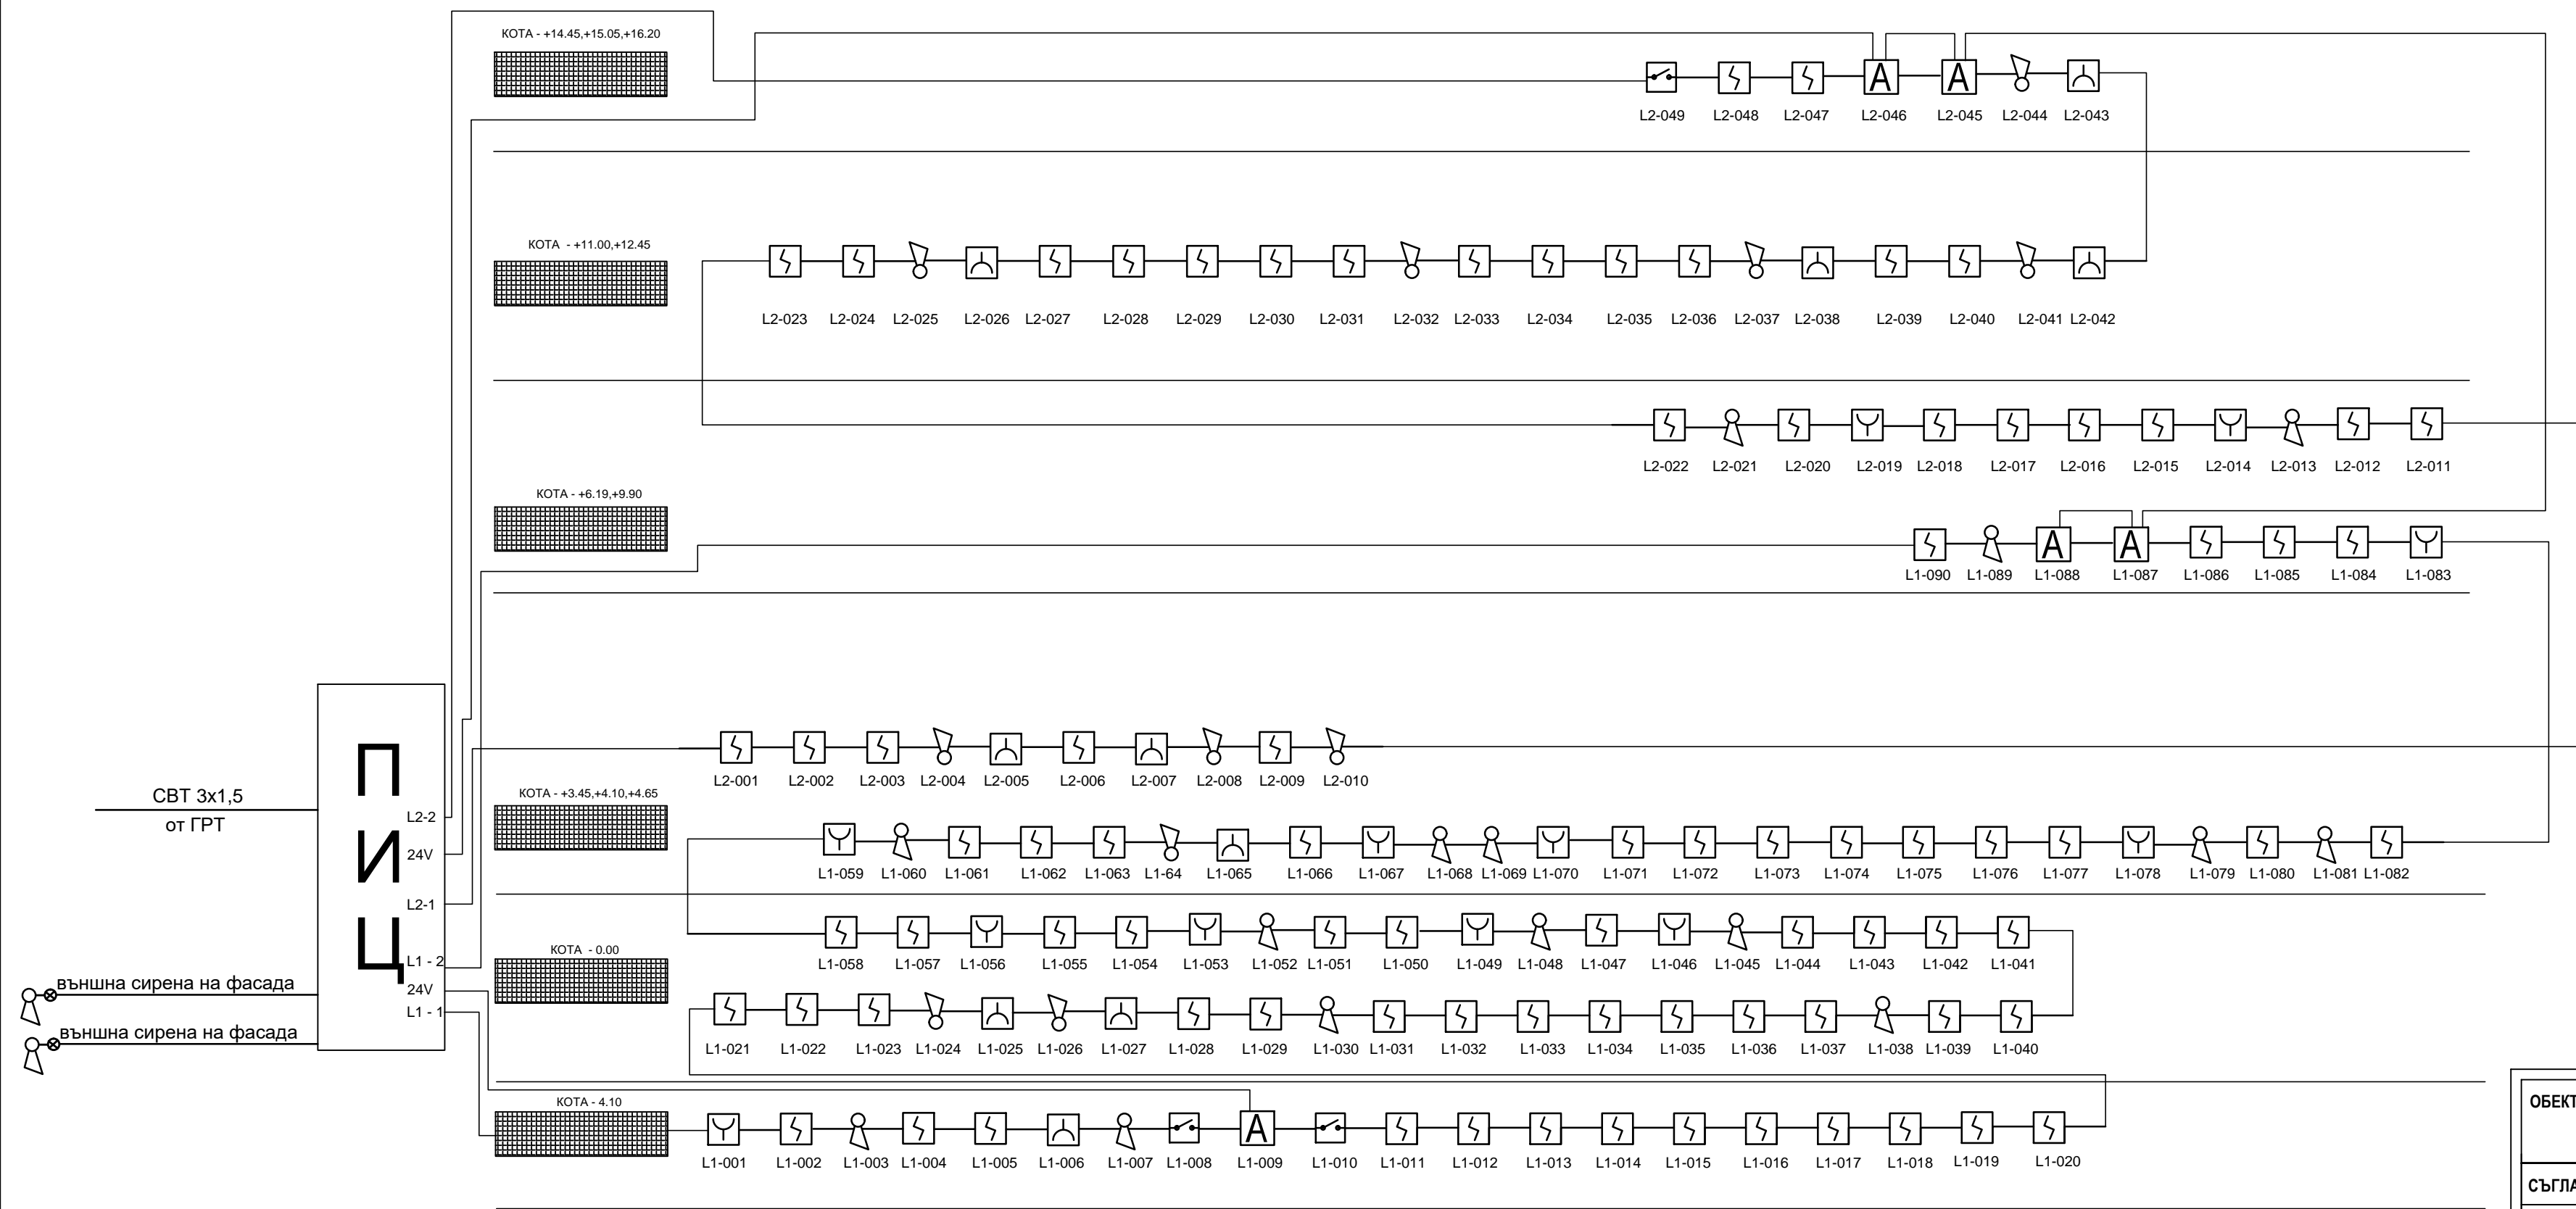

ОБЕКТ:	КОНЦЕРТНА ЗАЛА „ДОБРИЧ“- ОСНОВЕН РЕМОНТ И ОБНОВЯВАНЕ В УПИ I, КВ.45,НА ЦГЧ ГР.ДОБРИЧ		
СЪГЛАСУВАЛ:	ГЛ.АРХ. ОБЩИНА ДОБРИЧ		
ВЪЗЛОЖИТЕЛ:	ОБЩИНА ДОБРИЧ		
ИЗПЪЛНИТЕЛ:	СТУДИО АРХИТЕКТИКА ЕООД		
ПРОЕКТАНТ:	инж. ИВЕЛИНА ВЪРБЕВА	ЧАСТ:	ЕЛЕКТРО
<div></div>		ФАЗА:	РАБОТЕН ПРОЕКТ
		Мащаб: 1:50	Лист: 7/13
		ДАТА:	2020 г.
ЧЕРТЕЖ:	ПОЖАРОИЗВЕСТЯВАНЕ -БЛОК СХЕМА		
СЪГЛАСУВАЛИ ПРОЕКТАНТИ			
ЧАСТ КОНСТУКЦИИ	инж. Станимир Станев		
ЧАСТ ОВК	инж. Стефан Маринов		
ЧАСТ ЕЕ	инж. Милен Халков		
ЧАСТ ЕЛ	инж. Ивелина Върбева		
ЧАСТ Вик	инж. Петър Маринов		
ЧАСТ ПБ	инж. Иван Бачев		
ЧАСТ ПБЗ, ПУСО	инж. Златка Плеснева		