Координатна система: 1970г.
Височинна система: Балтийска

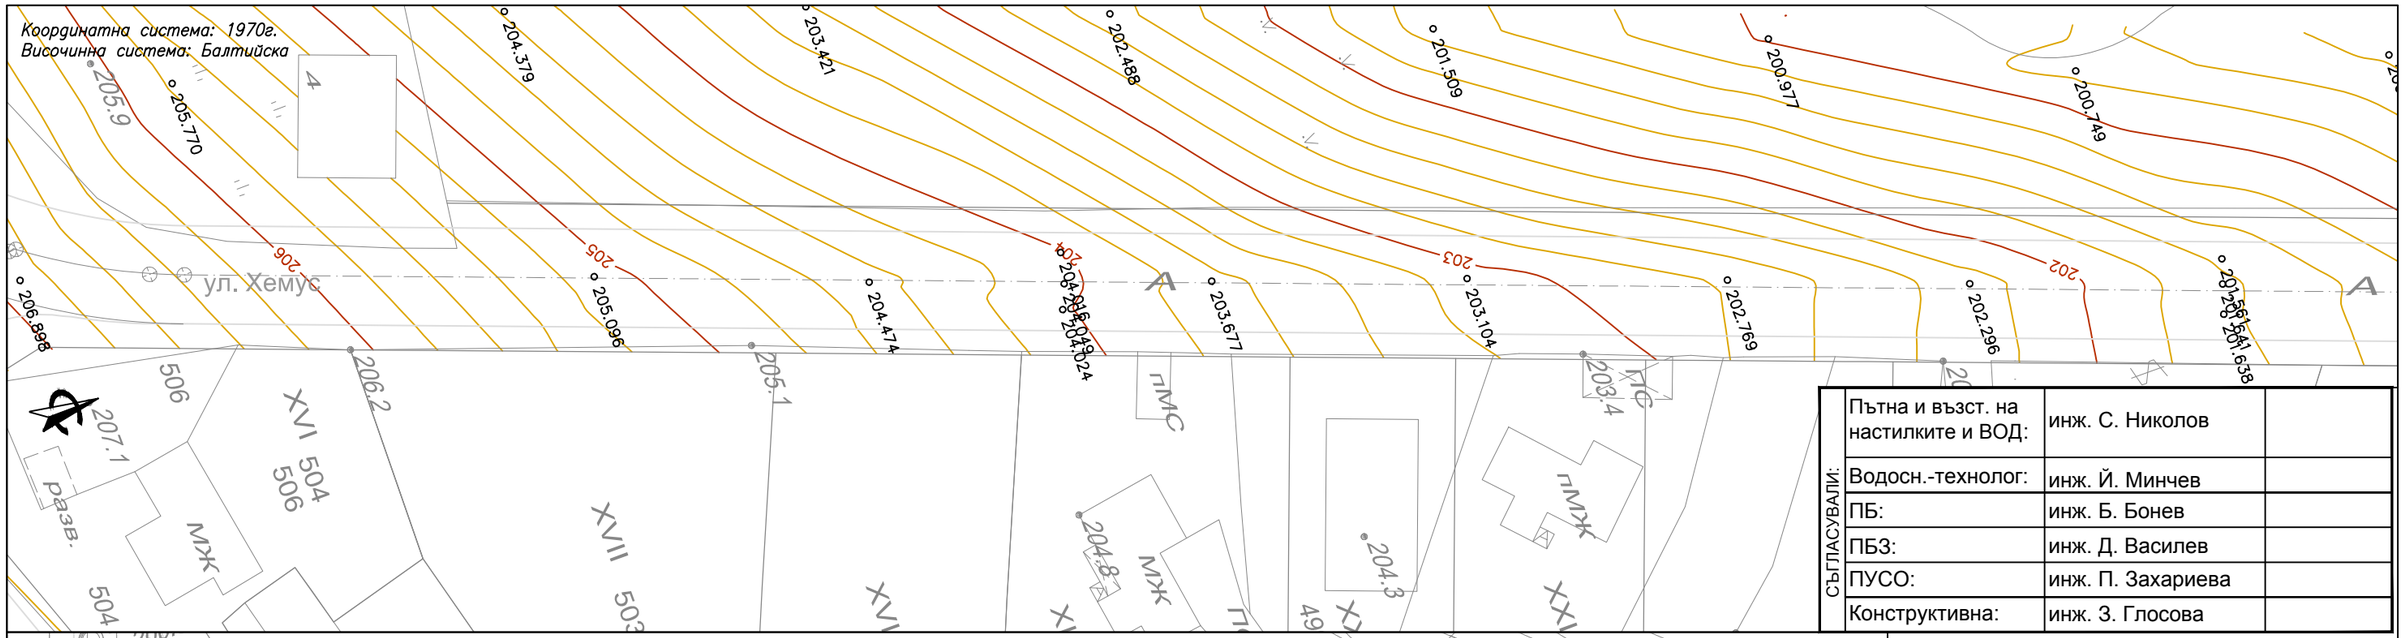

СЪГЛАСУВАЛИ:		
Пътна и възст. на настилките и ВОД:	инж. С. Николов	
Водосн.-технолог:	инж. Й. Минчев	
ПБ:	инж. Б. Бонев	
ПБЗ:	инж. Д. Василев	
ПУСО:	инж. П. Захариева	
Конструктивна:	инж. З. Глосова	

ПРОЕКТАНТИ:			
СТРОЕЖ:	**„РЕКОНСТРУКЦИЯ НА ВЪТРЕШНО-РАЗПРЕДЕЛИТЕЛНА ВОДОПРОВОДНА МРЕЖА ЗА КВ. РИЛЦИ - ЕТАП I, ГР. ДОБРИЧ“**		
ВЪЗЛОЖИТЕЛ:	ОБЩИНА ДОБРИЧ		
ИЗПЪЛНИТЕЛ:	"БИ ЕНД ДЖЕЙ ГРУП" ЕООД /Проектиране, Консултиране и Инженеринг на ВиК системи/ *Адрес: гр. София, ул. "Григор Начевич"№11, вх."В", партер*		
ЧЕРТЕЖ:	Геодезическо заснемане		
			Фаза: РП
			Част: Геодезия
			Мащаб: 1:500
Проектант	инж. Стоян Николов		Чертеж: №2
УПРАВИТЕЛ:	инж. Йордан Минчев		Дата: 04.2019 г.

Копирането, сканирането, коригирането както и каквито и да е други форми на размножаване на чертежа не може да бъде извършено без съгласието на проектантите!