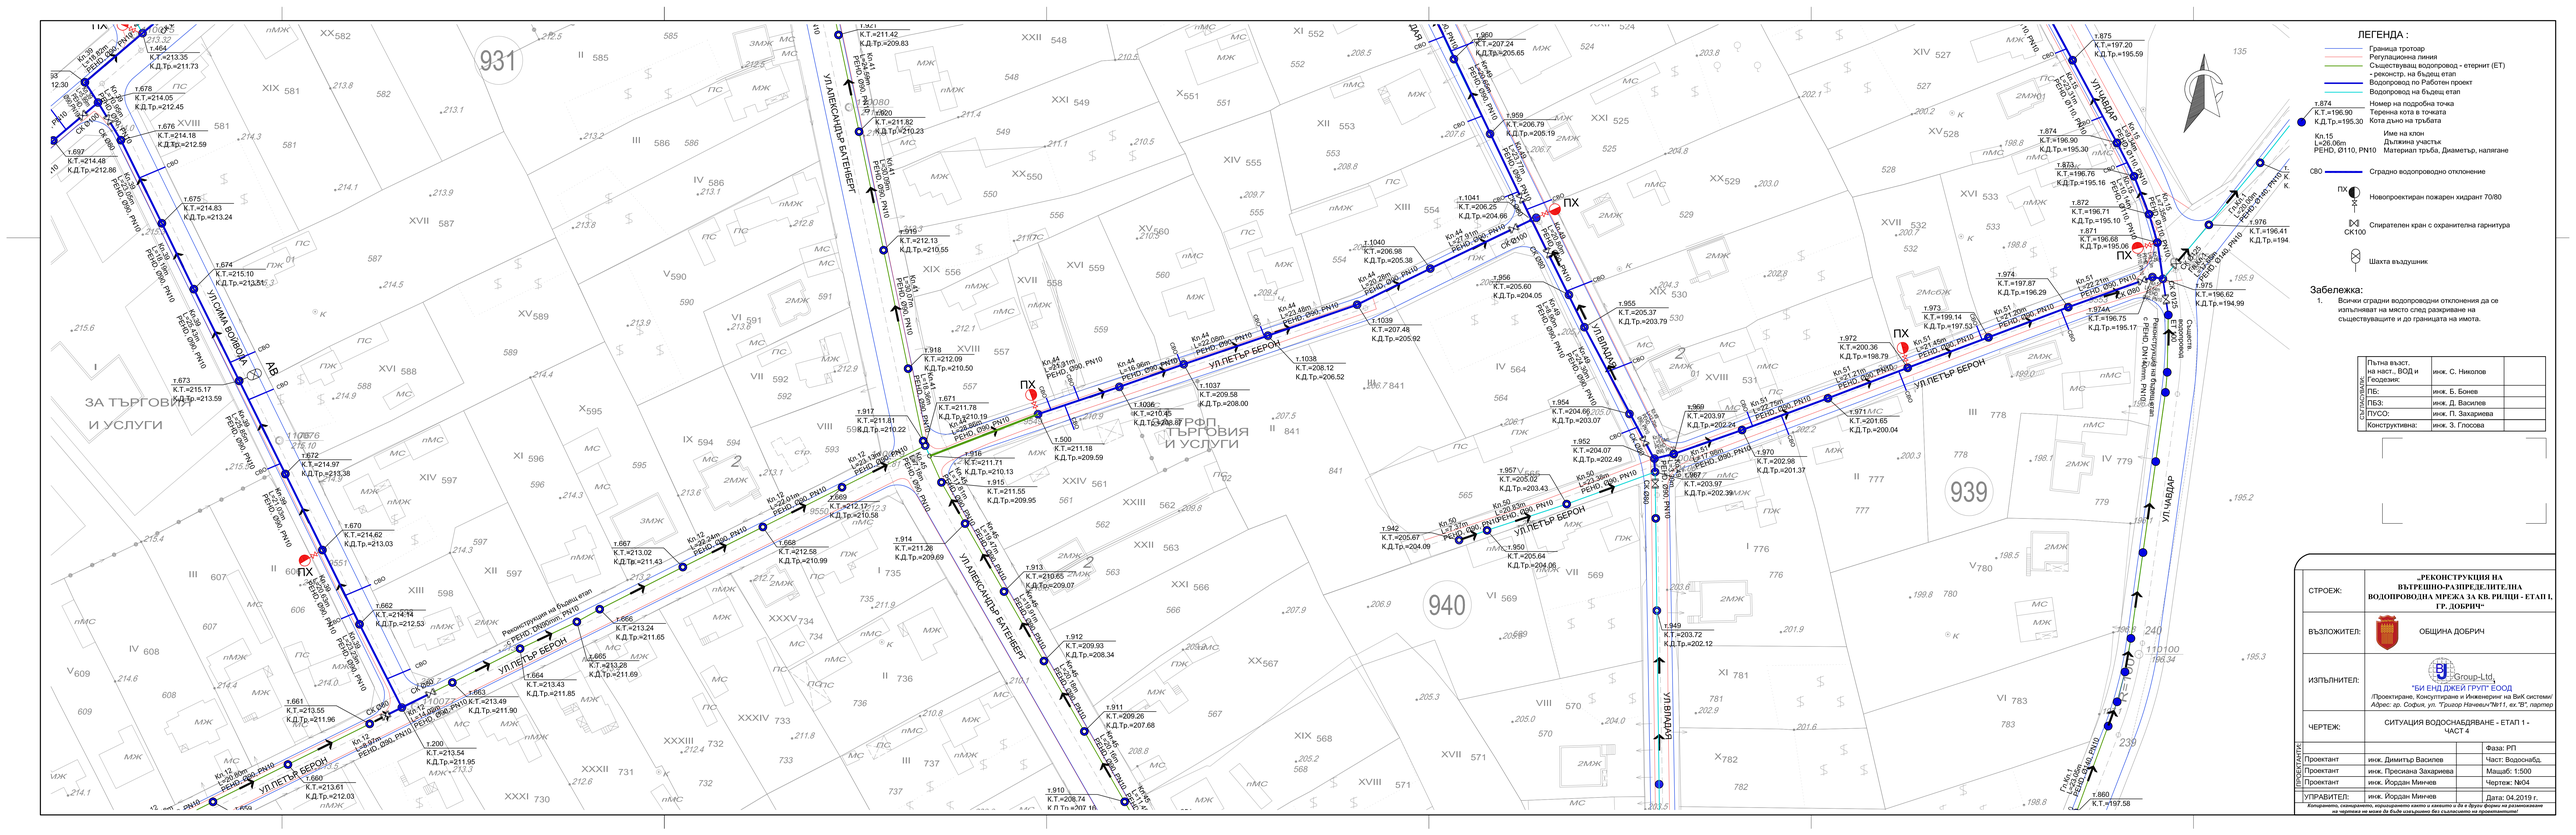
931
939
940
ЗА ТЪРГОВИЯ И УСЛУГИ
ЗА ТЪРГОВИЯ И УСЛУГИ
РЗП ЗА ТЪРГОВИЯ И УСЛУГИ
УЛ.ПЕТЪР БЕРОН
УЛ.АЛЕКСАНДЪР БАТЕНБЕРГ
УЛ.ПЛАНИНА ВИТОША
УЛ.ВЛАДАЯ
УЛ.ЧАВДАР
Съществуващ водопровод - етернит (ЕТ) - реконструира се
ЛЕГЕНДА :
Граница тротоар
Регулационна линия
Съществуващ водопровод - етернит (ЕТ) - реконструира, на бъдещ етап
Водопровод по Работен проект
Водопровод на бъдещ етап
Т.874 К.Т.=196.90 К.Д.Тр.=195.30
Номер на подробна точка
Терenна кота в точката
Кота дъно на тръбата
Кп.15 L=26.06m PEHD, Ø110, PN10
Име на клон
Дължина участък
Материал тръба, Диаметър, налягане
СВО Сградно водопроводно отклонение
ПХ Новопроектиран пожарен хидрант 70/80
СК100 Спирателен кран с охранителна гарнитура
Шахта въздушник
Забележка:
1. Всички сградни водопроводни отклонения да се изпълняват на място след разкриване на съществуващите и до границата на имота.
Пътна възст. на наст., ВОД и Геодезия: инж. С. Николов
ПБ: инж. Б. Бонев
ПБЗ: инж. Д. Василев
ПУСО: инж. П. Захариева
Конструктивна: инж. З. Глосова
„РЕКОНСТРУКЦИЯ НА ВЪТРЕШНО-РАЗПРЕДЕЛИТЕЛНА ВОДОПРОВОДНА МРЕЖА ЗА КВ. РИЦИН - ЕТАП I, ГР. ДОБРИЧ“
ВЪЗЛОЖИТЕЛ: ОБЩИНА ДОБРИЧ
ИЗПЪЛНИТЕЛ: BJ Group-Ltd, "БИ ЕНД ДЖЕЙ ГРУП" ЕООД
/Проектиране, Консултиране и Инженеринг на ВиК системи/
Адрес: гр. София, ул. "Григор Начович"№11, ех."В", партер
ЧЕРТЕЖ: СИТУАЦИЯ ВОДОСНАБДЯВАНЕ - ЕТАП 1 - ЧАСТ 4
Фаза: РП
Проектант инж. Димитър Василев Част: Водоснабд.
Проектант инж. Пресиана Захариева Мащаб: 1:500
Проектант инж. Йордан Минчев Чертеж: №04
УПРАВИТЕЛ: инж. Йордан Минчев Дата: 04.2019 г.
Копирането, сканирането, нарисуването каквото и каквато и да е друга форма на размножаване на чертежа не може да бъде извършено без съгласието на проектантите!