


Детайл на сградно водопроводно отклонение до сграда

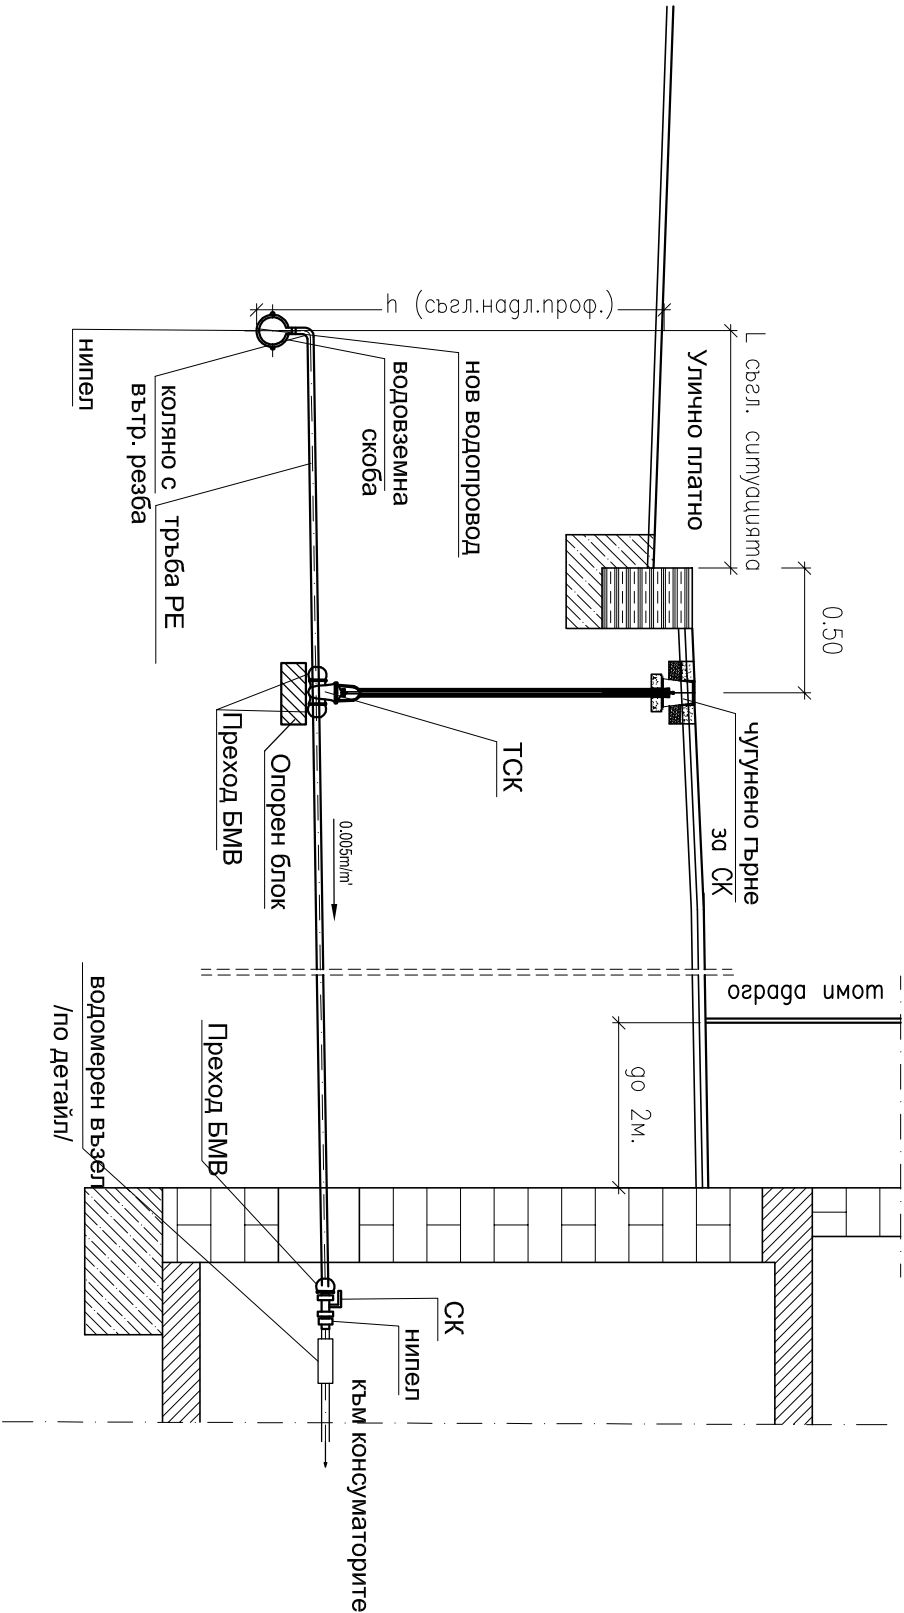

Забележки:

- 1. Задължително да се насипе пясък 0,10м под и 0,30 над водопроводното отклонение.
- 2. Минималното покритие на тръбите да бъде 1,20m.
- 3. Да се използват препоръките за инсталиране на тръбопроводи от полиетилен на фирмата производител, като се обърне внимание на температурата на полагане.

СТРОЕЖ:					„РЕКОНСТРУКЦИЯ НА ВЪТРЕШНО-РАЗПРЕДЕЛИТЕЛНА ВОДОПРОВОДНА МРЕЖА ЗА КВ. РИЛЦИ - ЕТАП I, ГР. ДОБРИЧ“				
ВЪЗЛОЖИТЕЛ:					ОБЩИНА ДОБРИЧ				
ИЗПЪЛНИТЕЛ:					<div><div><div>БВ</div><div>БГ</div></div><div>Group Ltd, "БИ ЕНД ДЖЕЙ ГРУП" ЕООД</div></div> <div>/Проектиране, Консултиране и Инженеринг на Вик системи/ Адрес: гр. София, ул. "Тригор Начевич" №11, ех. "В", партер</div>				
ЧЕРТЕЖ:					Детайл на сградно водопроводно отклонение (СВО) до сграда				
ПРОЕКТАНТИ:					Фаза: РП				
Проектант					инж. Димитър Василев				
Проектант					инж. Пресiana Захариева				
Проектант					инж. Йордан Минчев				
УПРАВИТЕЛ:					инж. Йордан Минчев				
Копирането, сканирането, копирането както и качването и да е други форми на размянаване на чертежа не може да бъде извършено без съгласието на проектантите!					Дата: 04.2019 г.				