


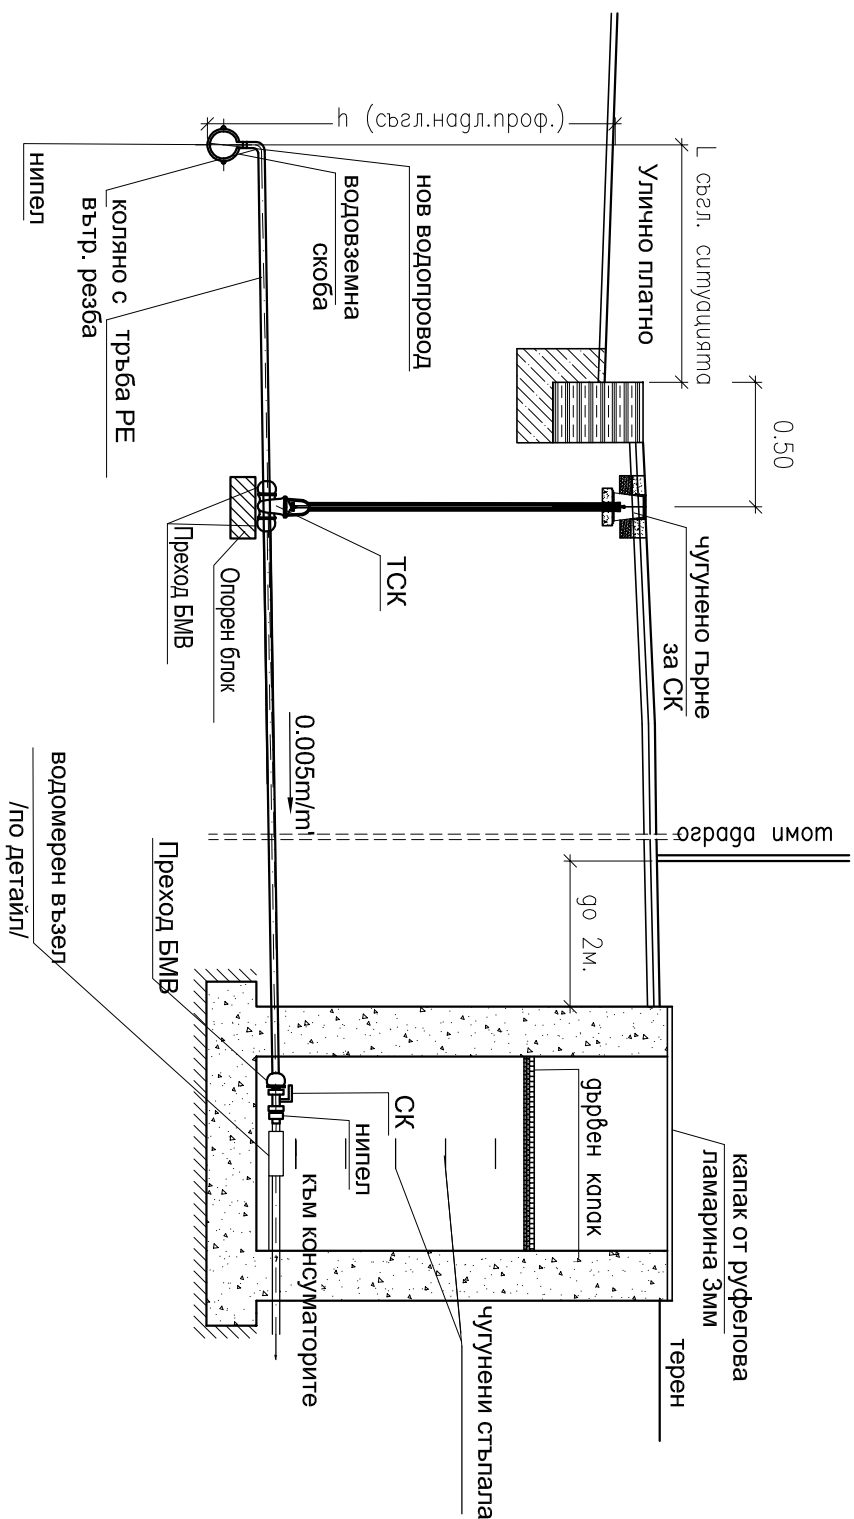

Детайл на сградно водопроводно отклонение до шахта



Забелешки:

1. Задължително да се насипе пясък 0,10м под и 0,30 над водопроводното отклонение.
2. Минималното покритие на тръбите да бъде 1,20м.
3. Да се използват препоръките за инсталиране на тръбопроводи от полиетилен на фирмата производител, като се обърне внимание на температурата на полагане.

„РЕКОНСТРУКЦИЯ НА ВЪТРЕШНО-РАЗПРЕДЕЛИТЕЛНА ВОДОПРОВОДНА МРЕЖА ЗА КВ. РИЛЦИ - ЕТАП I, ГР. ДОБРИЧ“			
СТРОЕЖ:			
ВЪЗЛОЖИТЕЛ:	 ОБЩИНА ДОБРИЧ		
ИЗПЪЛНИТЕЛ:	 "БИ ЕНД ДЖЕЙ ГРУП" ЕООД /Проектиране, Консултиране и Инженеринг на ВиК системи/ Адрес: гр. София, ул. "Ризгор Нанчевци" №11, вх. "Б", партнер		
ЧЕРТЕЖ:	Детайл на сградно водопроводно отклонение (СВО) до шахта		
ПРОЕКТАНТИ:			
Проектант	инж. Димитър Василев		Фаза: РП
Проектант	инж. Пресиана Захариева		Част: Водоснабд.
Проектант	инж. Йордан Минчев		Мащаб: 1:25
УПРАВИТЕЛ:	инж. Йордан Минчев		Чертeж: №21
			Дата: 04.2019 г.

Копирането, сканирането, копизирането както и каквито и да е други форми на размножаване на чертeжа не може да бъде извършено без съгласието на проектантите!