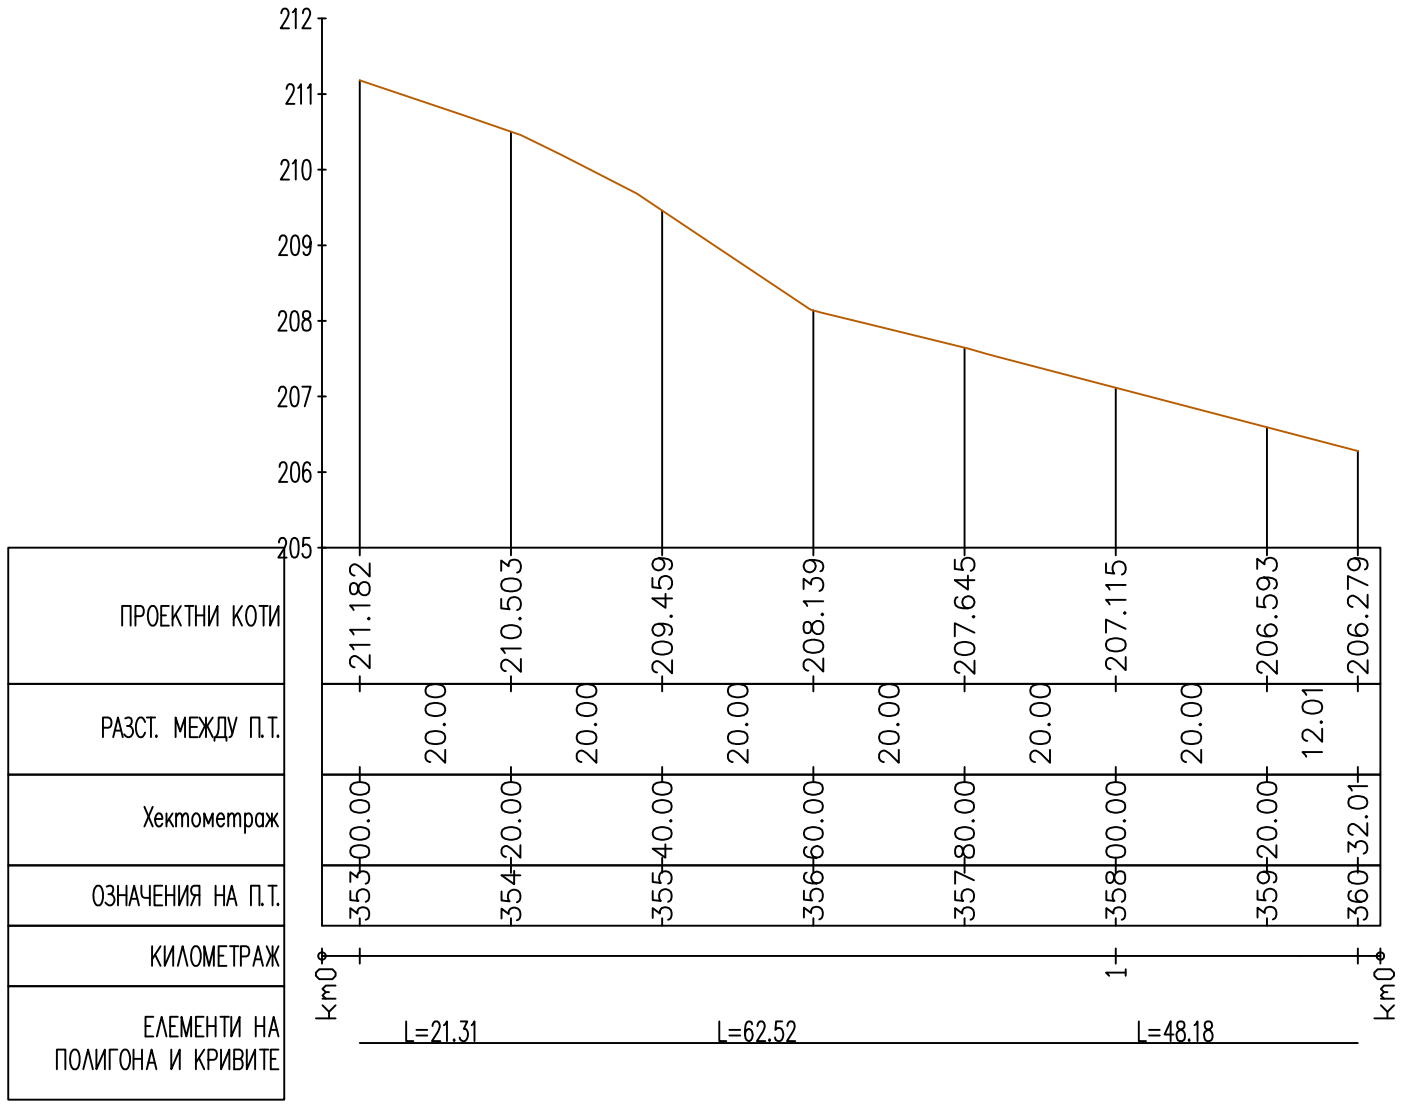

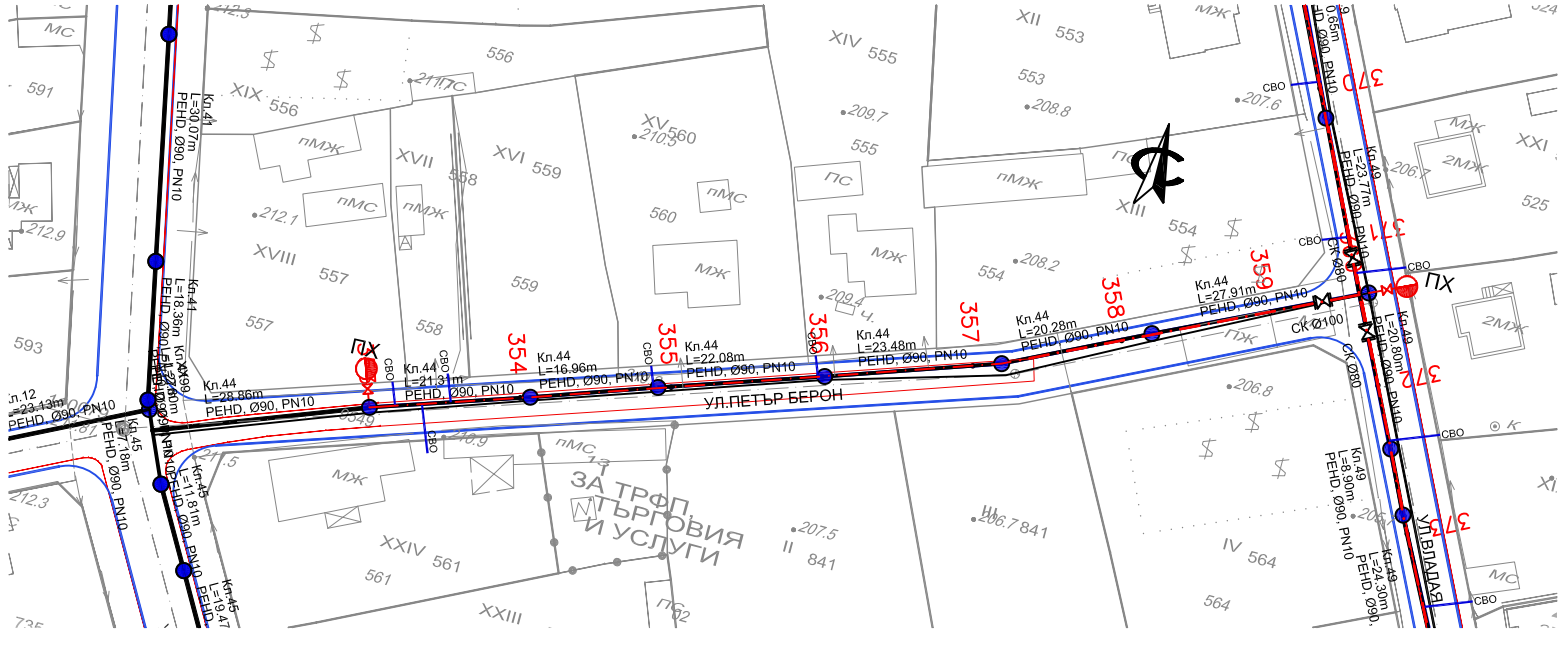

СЪГЛАСУВАЛИ:			
	ВОД:	инж. С. Николов	
	Водосн.-технол.:	инж. Й. Минчев	
	Геодезия:	инж. Стоян Николов	
	ПБ:	инж. Б. Бонев	
	ПБЗ:	инж. Д. Василев	
	ПУСО:	инж. П. Захариева	
	Конструктивна:	инж. Д. Ганджов	

СТРОЕЖ:	**„РЕКОНСТРУКЦИЯ НА ВЪТРЕШНО-РАЗПРЕДЕЛИТЕЛНА ВОДОПРОВОДНА МРЕЖА ЗА КВ. РИЛЦИ - ЕТАП I, ГР. ДОБРИЧ“**		
ВЪЗЛОЖИТЕЛ:	ОБЩИНА ДОБРИЧ		
ИЗПЪЛНИТЕЛ:	"БИ ЕНД ДЖЕЙ ГРУП" ЕООД /Проектиране, Консултиране и Инженеринг на ВиК системи/ *Адрес: гр. София, ул. "Григор Начевич"№11, вх."В", партер*		
ЧЕРТЕЖ:	Ситуация и надлъжен профил на клон Кл.44		
ПРОЕКТАНТИ:			Фаза: РП
			Част: Пътна и ВН
			Мащаб: 1:1000/100
Проектант	инж. Стоян Николов		Чертеж: №10
УПРАВИТЕЛ:	инж. Йордан Минчев		Дата: 04.2019 г.

Копирането, сканирането, коригирането както и каквито и да е други форми на размножаване на чертежа не може да бъде извършено без съгласието на проектантите!