


Сигнализиране на дълготрайни работи с отбиване на движението

Работен участък върху едната пътна лента
Отбиване на движението в едната посока по обходни улици

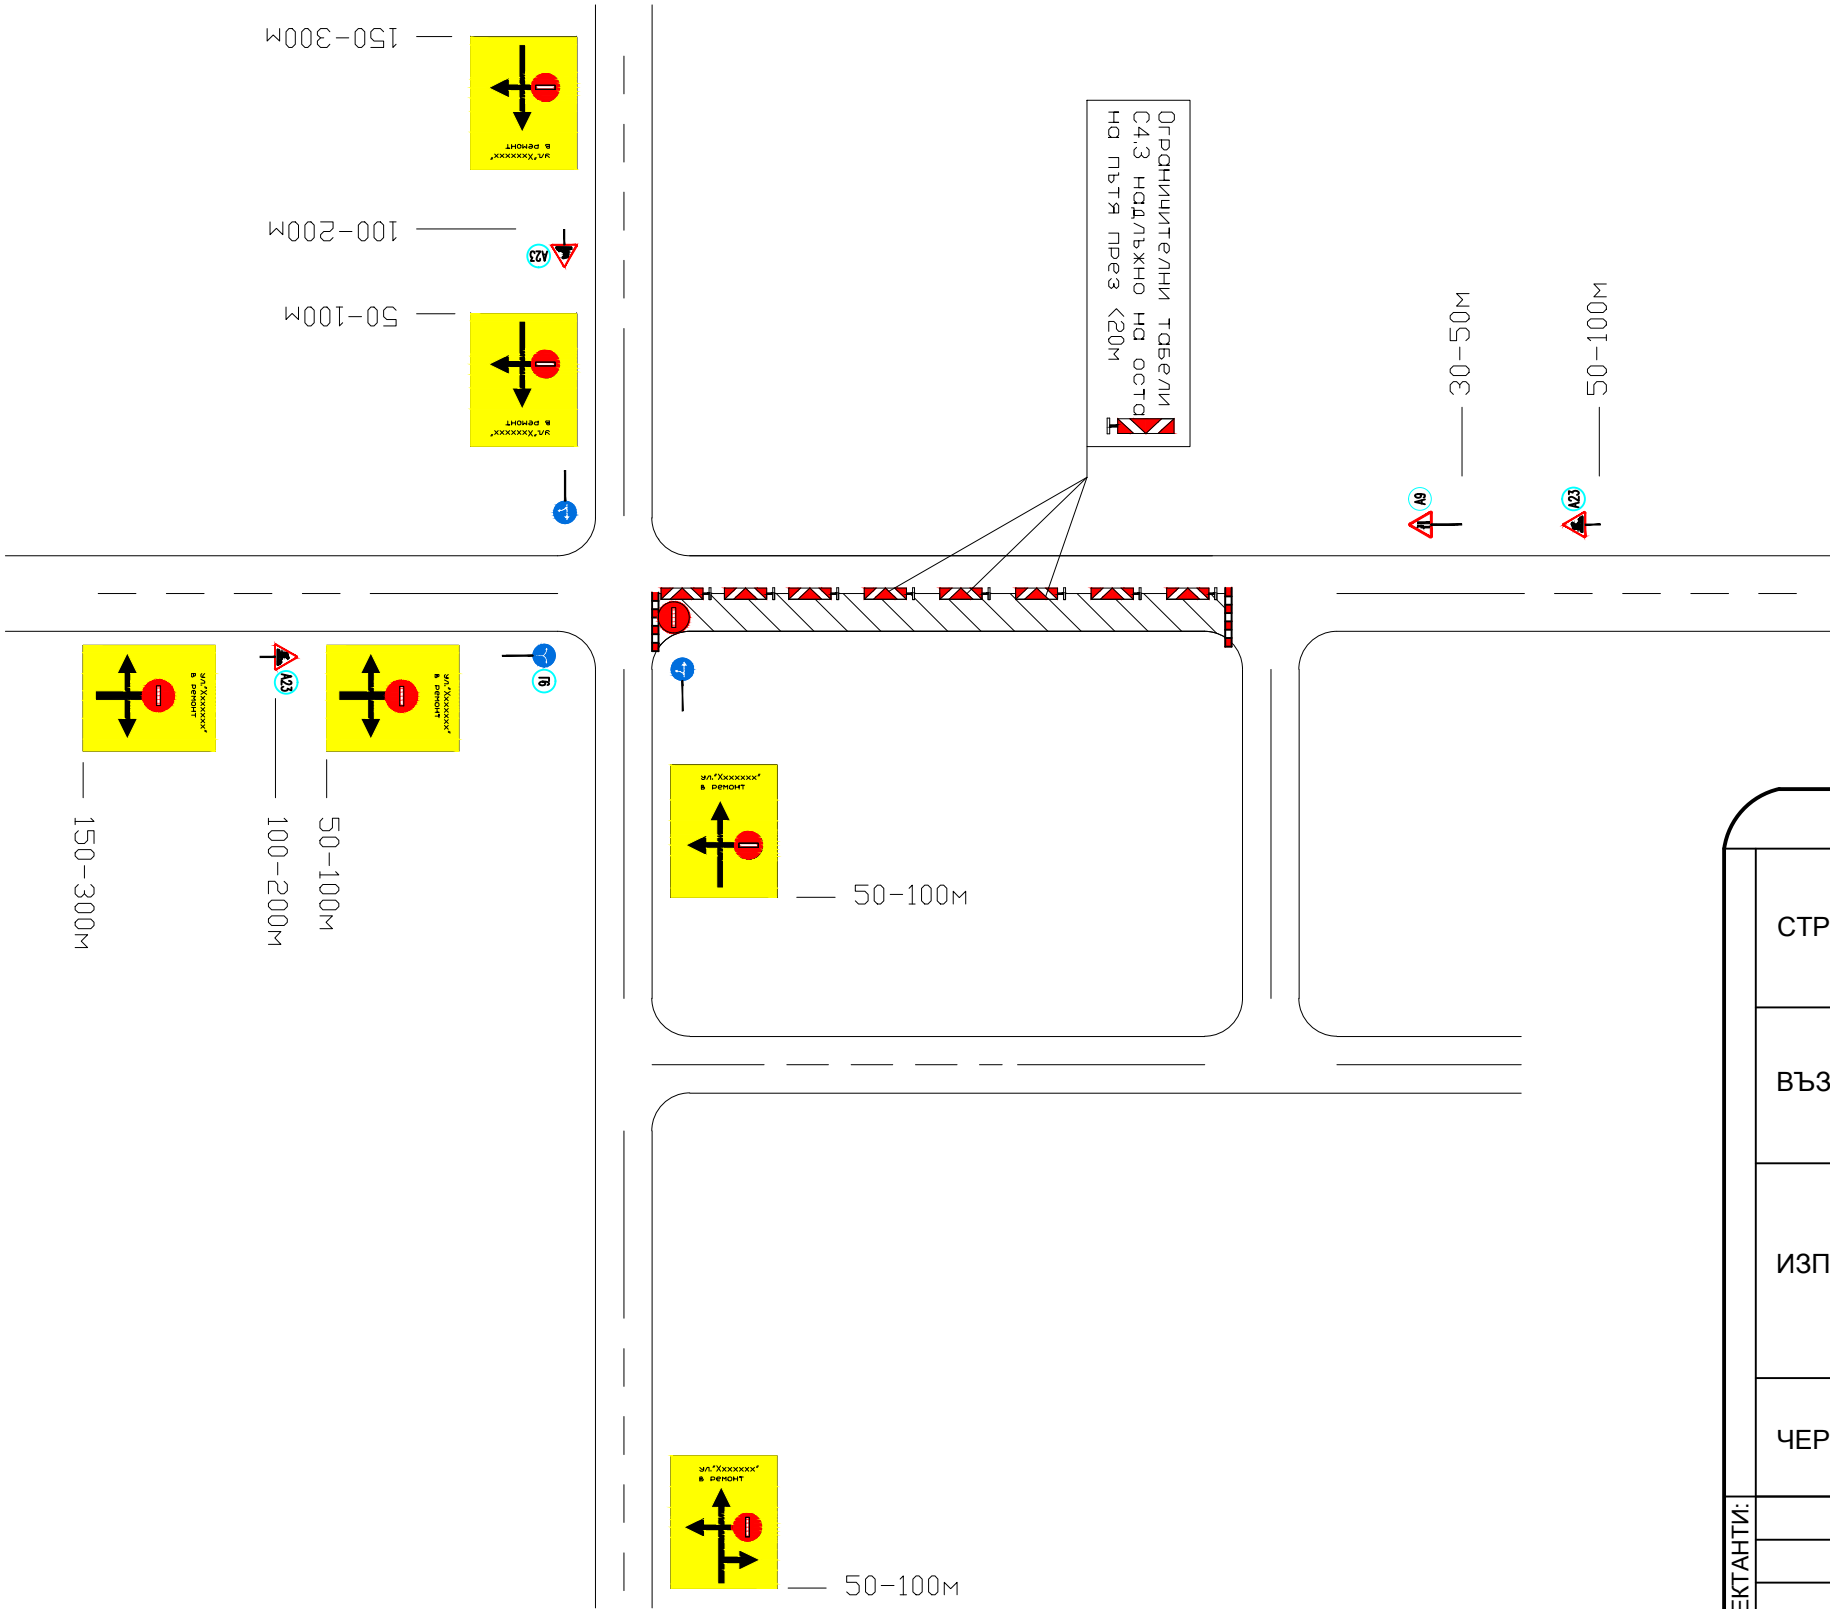

СЪГЛАСУВАЛИ:	Пътна и възст. на настилките:	инж. С. Николов	
	Геодезия:	инж. С. Николов	
	Водосн.-технолог:	инж. Й. Минчев	
	ПБ:	инж. Б. Бонев	
	ПБЗ:	инж. Д. Василев	
	ПУСО:	инж. П. Захариева	
	Конструктивна:	инж. З. Глосова	

СТРОЕЖ:	„РЕКОНСТРУКЦИЯ НА ВЪТРЕШНО-РАЗПРЕДЕЛИТЕЛНА ВОДОПРОВОДНА МРЕЖА ЗА КВ. РИЛЦИ - ЕТАП I, ГР. ДОБРИЧ“		
ВЪЗЛОЖИТЕЛ:	 ОБЩИНА ДОБРИЧ		
ИЗПЪЛНИТЕЛ:	 /Проектиране, Консултиране и Инженеринг на ВиК системи/ Адрес: гр. София, ул. "Григор Начевич"№11, вх."В", партер		
ЧЕРТЕЖ:	Временна организация и безопасност на движението		
ПРОЕКТАНТИ:			Фаза: РП
			Част: ВОД
			Мащаб:
	Проектант	инж. Стоян Николов	Чертеж: №2
	УПРАВИТЕЛ:	инж. Йордан Минчев	Дата: 04.2019 г.
Копирането, сканирането, коригирането както и каквито и да е други форми на размножаване на чертежа не може да бъде извършено без съгласието на проектантите!			