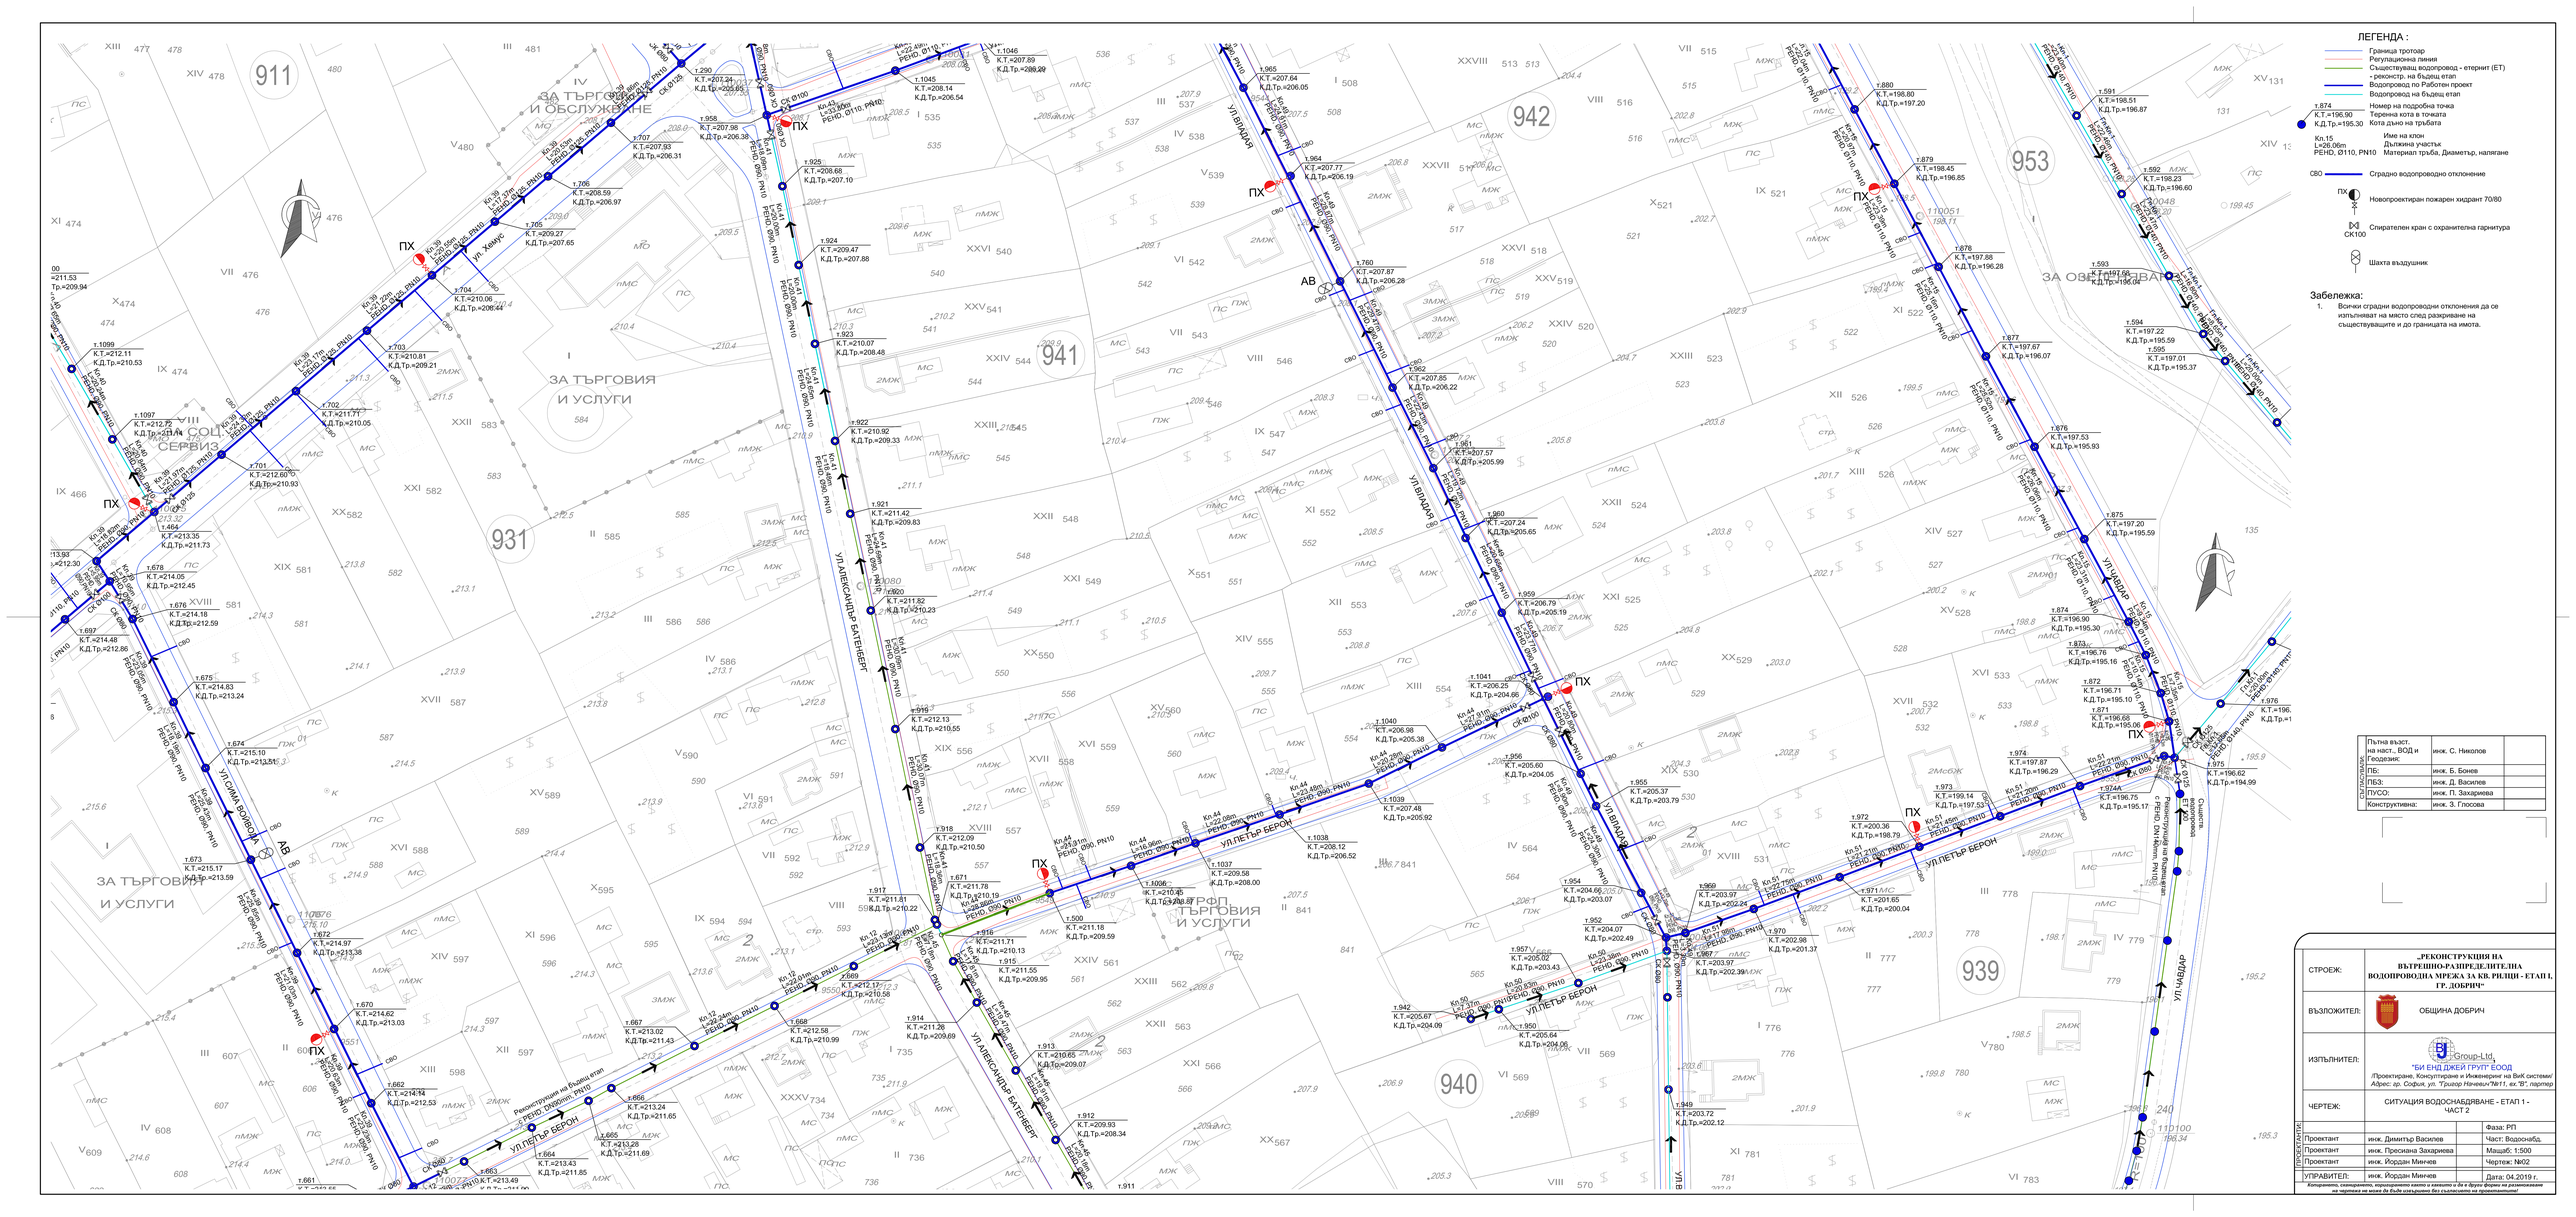
ЛЕГЕНДА :
Граница тротоар
Регулационна линия
Съществуващ водопровод - етернит (ЕТ) - реконстр. на бъдещ етап
Водопровод по Работен проект
Водопровод на бъдещ етап
Номер на подробна точка
Теренна кота в точката
Кота дъно на тръбата
Име на клон
Дължина участък
Материал тръба, Диаметър, налягане
Сградно водопроводно отклонение
Новопроектиран пожарен хидрант 70/80
Спирателен кран с охранителна гарнитура
Шахта въздушник
Забележка:
1. Всички сградни водопроводни отклонения да се изпълняват на място след разкриване на съществуващите и до границата на имота.
ЗА ТЪРГОВИЯ И УСЛУГИ
ЗА ОБЩЕСТВЕНО ОБСЛУЖВАНЕ
ЗА СОЦИАЛЕН СЕРВИЗ
ЗА ТЪРГОВИЯ И УСЛУГИ
ЗА ТЪРГОВИЯ И УСЛУГИ
ЗА ТЪРГОВИЯ И УСЛУГИ