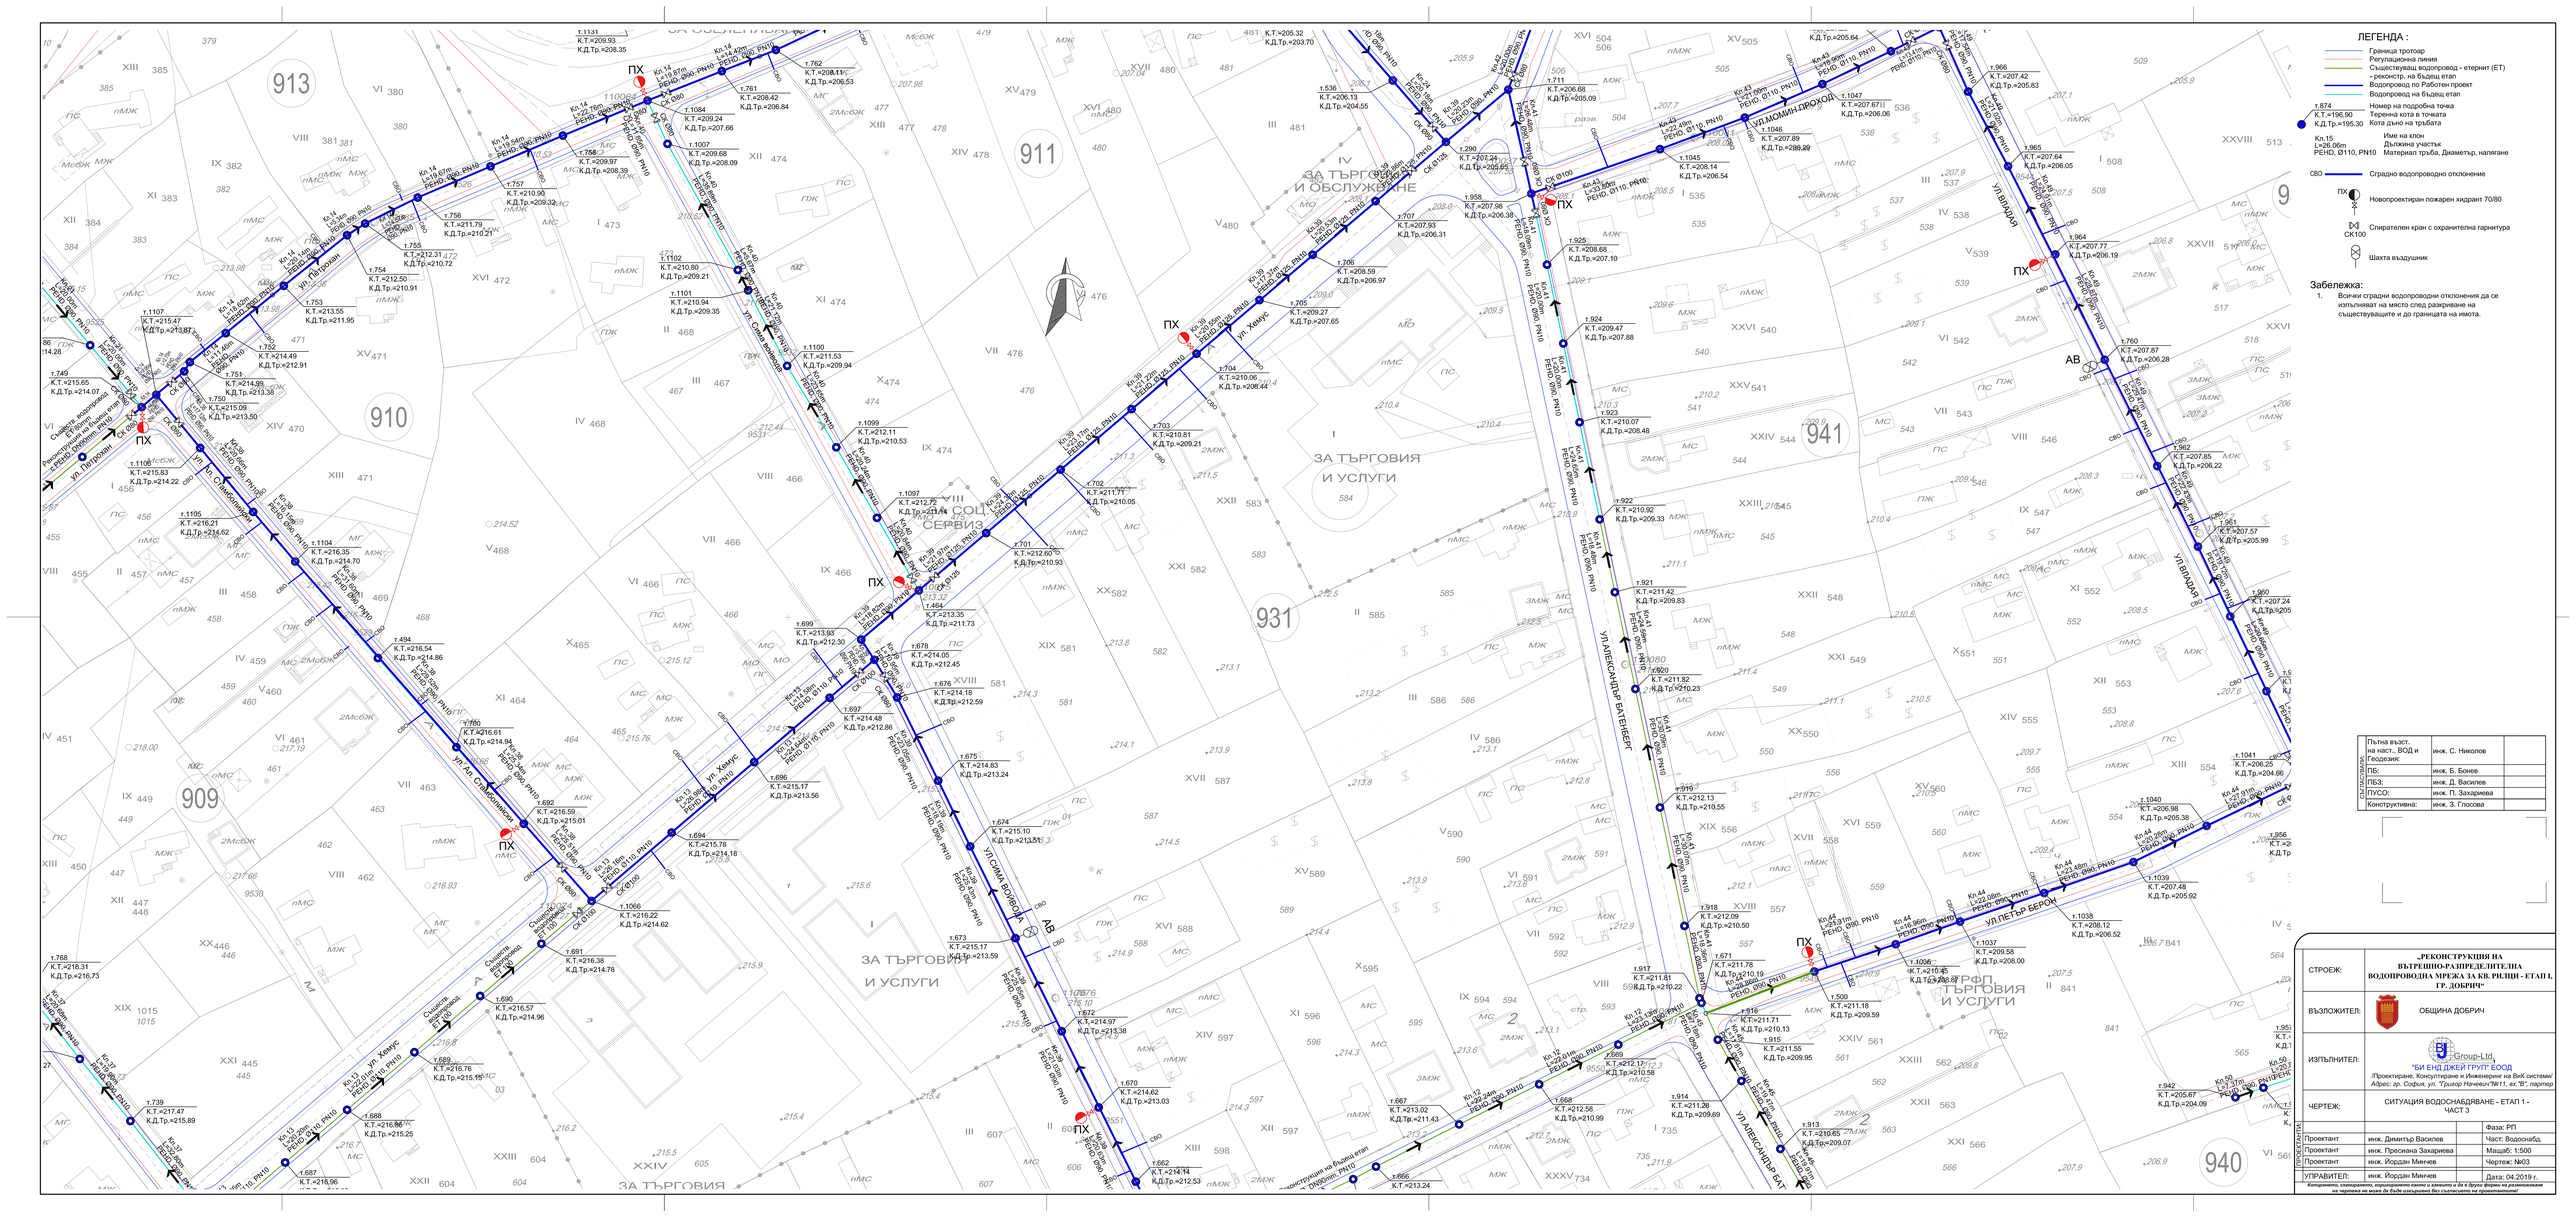
ЛЕГЕНДА :
Граница тротоар
Регулационна линия
Съществуващ водопровод - етернит (ЕТ) - реконстр. на бъдещ етап
Водопровод по Работен проект
Водопровод на бъдещ етап
Номер на подробна точка
Теренна кота в точката
Кота дъно на тръбата
Кп.15 L=26.08m PEHD, Ø110, PN10
Име на клон
Дължина участък
Материал тръба, Диаметър, налягане
СВО
Сградно водопроводно отклонение
ПХ
Новопроектиран пожарен хидрант 70/80
СК Ø100
Спирателен кран с охранителна гарнитура
Шахта въздушник
Забележка:
1. Всички сградни водопроводни отклонения да се изпълняват на място след разкриване на съществуващите и до границата на имота.
ЗА ТЪРГОВИЯ И ОБСЛУЖВАНЕ
ЗА ТЪРГОВИЯ И УСЛУГИ
ЗА СОЦ. СЕРВИЗ
ЗА ТЪРГОВИЯ
ул. Петрохан
ул. Хамус
ул. Слънчоглед
ул. Сива вълна
ул. ОЛИМПИ ВОЛКОВ
ул. АЛЕКСАНДЪР БАТЕНБЕРГ
ул. ПЕТЪР БЕРОН
УЛ.МОМИН ПРОХОД
УЛ.ВЕЛЧАНИ
УЛ.ВРАЧАНСКИ
Пътна възст. на наст., ВОД и Геодезия: инж. С. Николов
ПБ: инж. Б. Бонев
ПБЗ: инж. Д. Василев
ПУСО: инж. П. Захариева
Конструктивна: инж. З. Глосова
„РЕКОНСТРУКЦИЯ НА ВЪТРЕШНО-РАЗПРЕДЕЛИТЕЛНА ВОДОПРОВОДНА МРЕЖА ЗА КВ. РИЦИН - ЕТАП I, ГР. ДОБРИЧ"
ВЪЗЛОЖИТЕЛ: ОБЩИНА ДОБРИЧ
ИЗПЪЛНИТЕЛ: "БИ ЕНД ДЖЕЙ ГРУП" ЕООД
Проектиране, Конструиране и Инженеринг на ВиК системи
Адрес: гр. София, ул. "Григор Начевич"№11, вх."В", партер
ЧЕРТЕЖ: СИТУАЦИЯ ВОДОСНАБДЯВАНЕ - ЕТАП 1 - ЧАСТ 3
Проектант инж. Димитър Василев
Проектант инж. Преслава Захариева
Проектант инж. Йордан Минчев
УПРАВИТЕЛ: инж. Йордан Минчев
Фаза: РП
Част: Водоснаб.
Мащаб: 1:500
Чертеж: №03
Дата: 04.2019 г.
Копирането, съхраняването, възпроизвеждането изцяло и частично и по и върху дискове на разпространение на чертежа не може да бъде извършвано без съгласието на проектантите!