


УКРЕПВАНЕ НА ИЗКОП
М 1:20

Надлъжен разрез

Напречен разрез

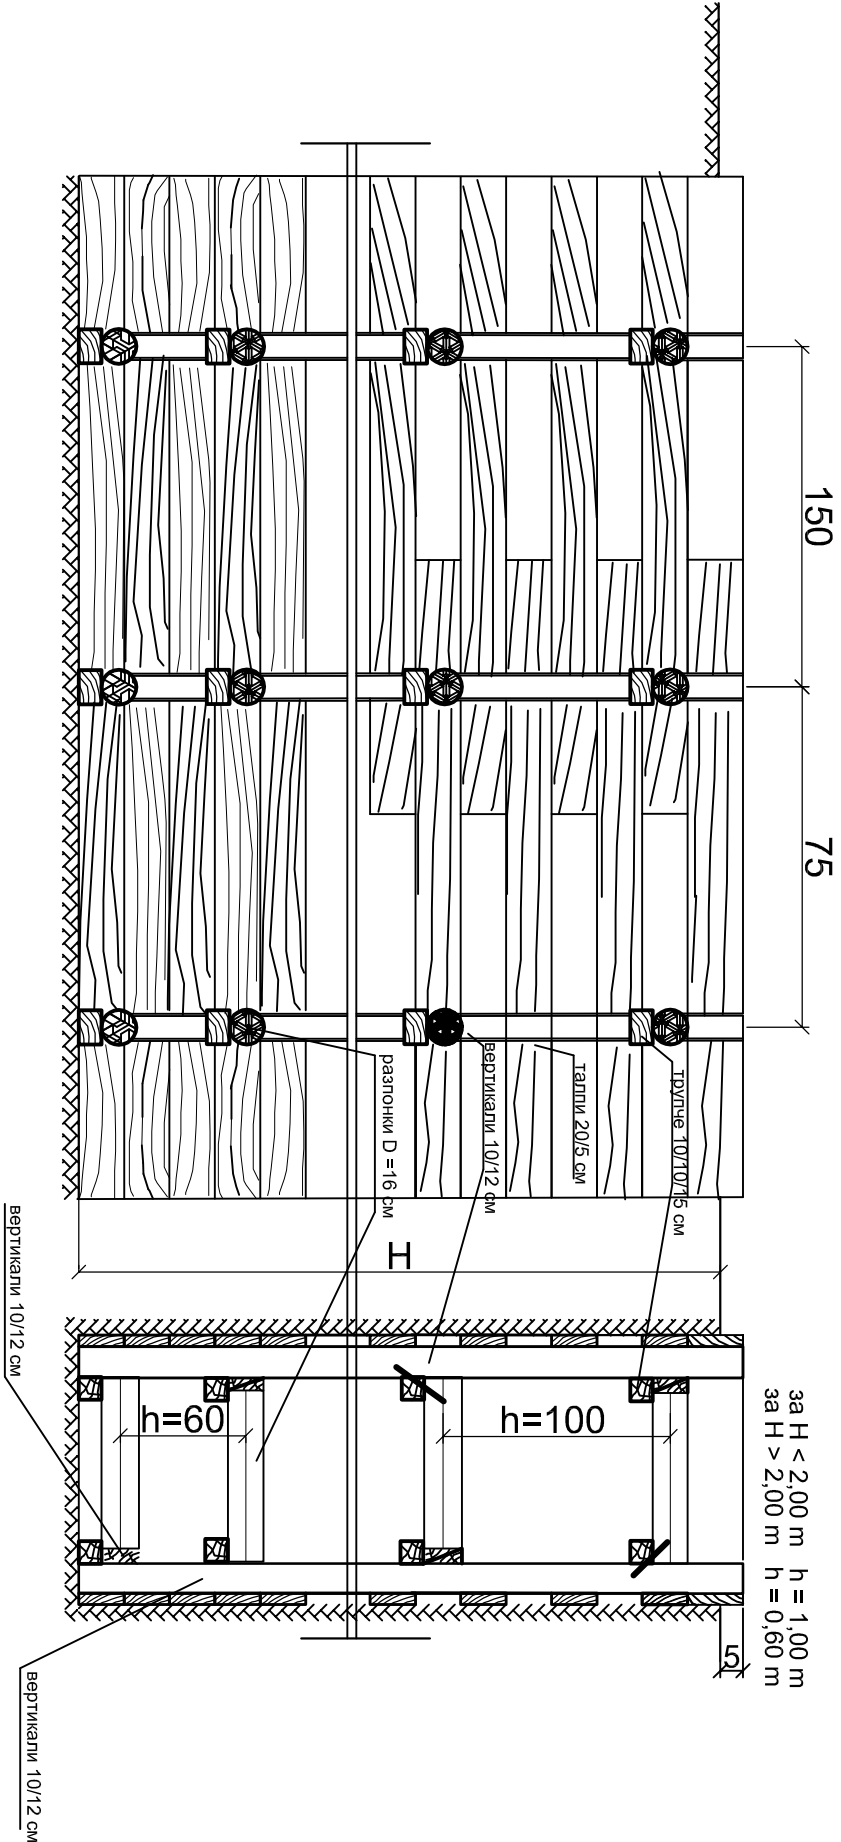

ПОЧВЕНИ УСЛОВИЯ	ДЪЛБОЧИНА НА ИЗКОПА		
	до 3 м	от 3 до 5 м	повече от 5 м
почви с нормална влажност с изключение на ронливите	хоризонтално укрепване с междина през една дъска	плътнo хоризонтално укрепване	укрепване по индивидуален проект
почви с повишен влажност с изключение на ронливите	плътнo хоризонтално и вертикално укрепване	плътнo хоризонтално укрепване	укрепване по индивидуален проект
всякакви почви при силен приток на подпочвени води	шлунтова ограда най-малко с 0,75м по-дълбока от изкопа	плътнo хоризонтално укрепване	укрепване по индивидуален проект

СТРОЕЖ:		"РЕКОНСТРУКЦИЯ НА ВЪТРЕШНО-РАЗПРЕДЕЛИТЕЛНА ВОДОПРОВОДНА МРЕЖА ЗА КВ. РИЛЦИ - ЕТАП I, ГР. ДОБРИЧ"	
ВЪЗЛОЖИТЕЛ:		 ОБЩИНА ДОБРИЧ	
ИЗПЪЛНИТЕЛ:		 "БИ ЕНД ДЖЕЙ ГРУП" ЕООД /Проектиране, Консултиране и Инженеринг на Вик системи/ Адрес: гр. София, ул. "Тригор Начевич" №11, ех. "В", партер	
ЧЕРТЕЖ:		Детайл на неплътнo укрепване на изкоп	
ПРОЕКТАНТИ:		Фаза: РП	
УПРАВИТЕЛ:		Част: Водоснабд.	
инж. Димитър Василев		Мащаб: 1:500	
инж. Пресiana Захариева		Чертеж: №15	
инж. Йордан Минчев		Дата: 04.2019 г.	
инж. Йордан Минчев		Копирането, сканирането, копирането както и качването и да е други форми на разпространение на чертежа не може да бъде извършено без съгласието на проектантите!	