



РАЗРЕЗ А-А М 1 : 20

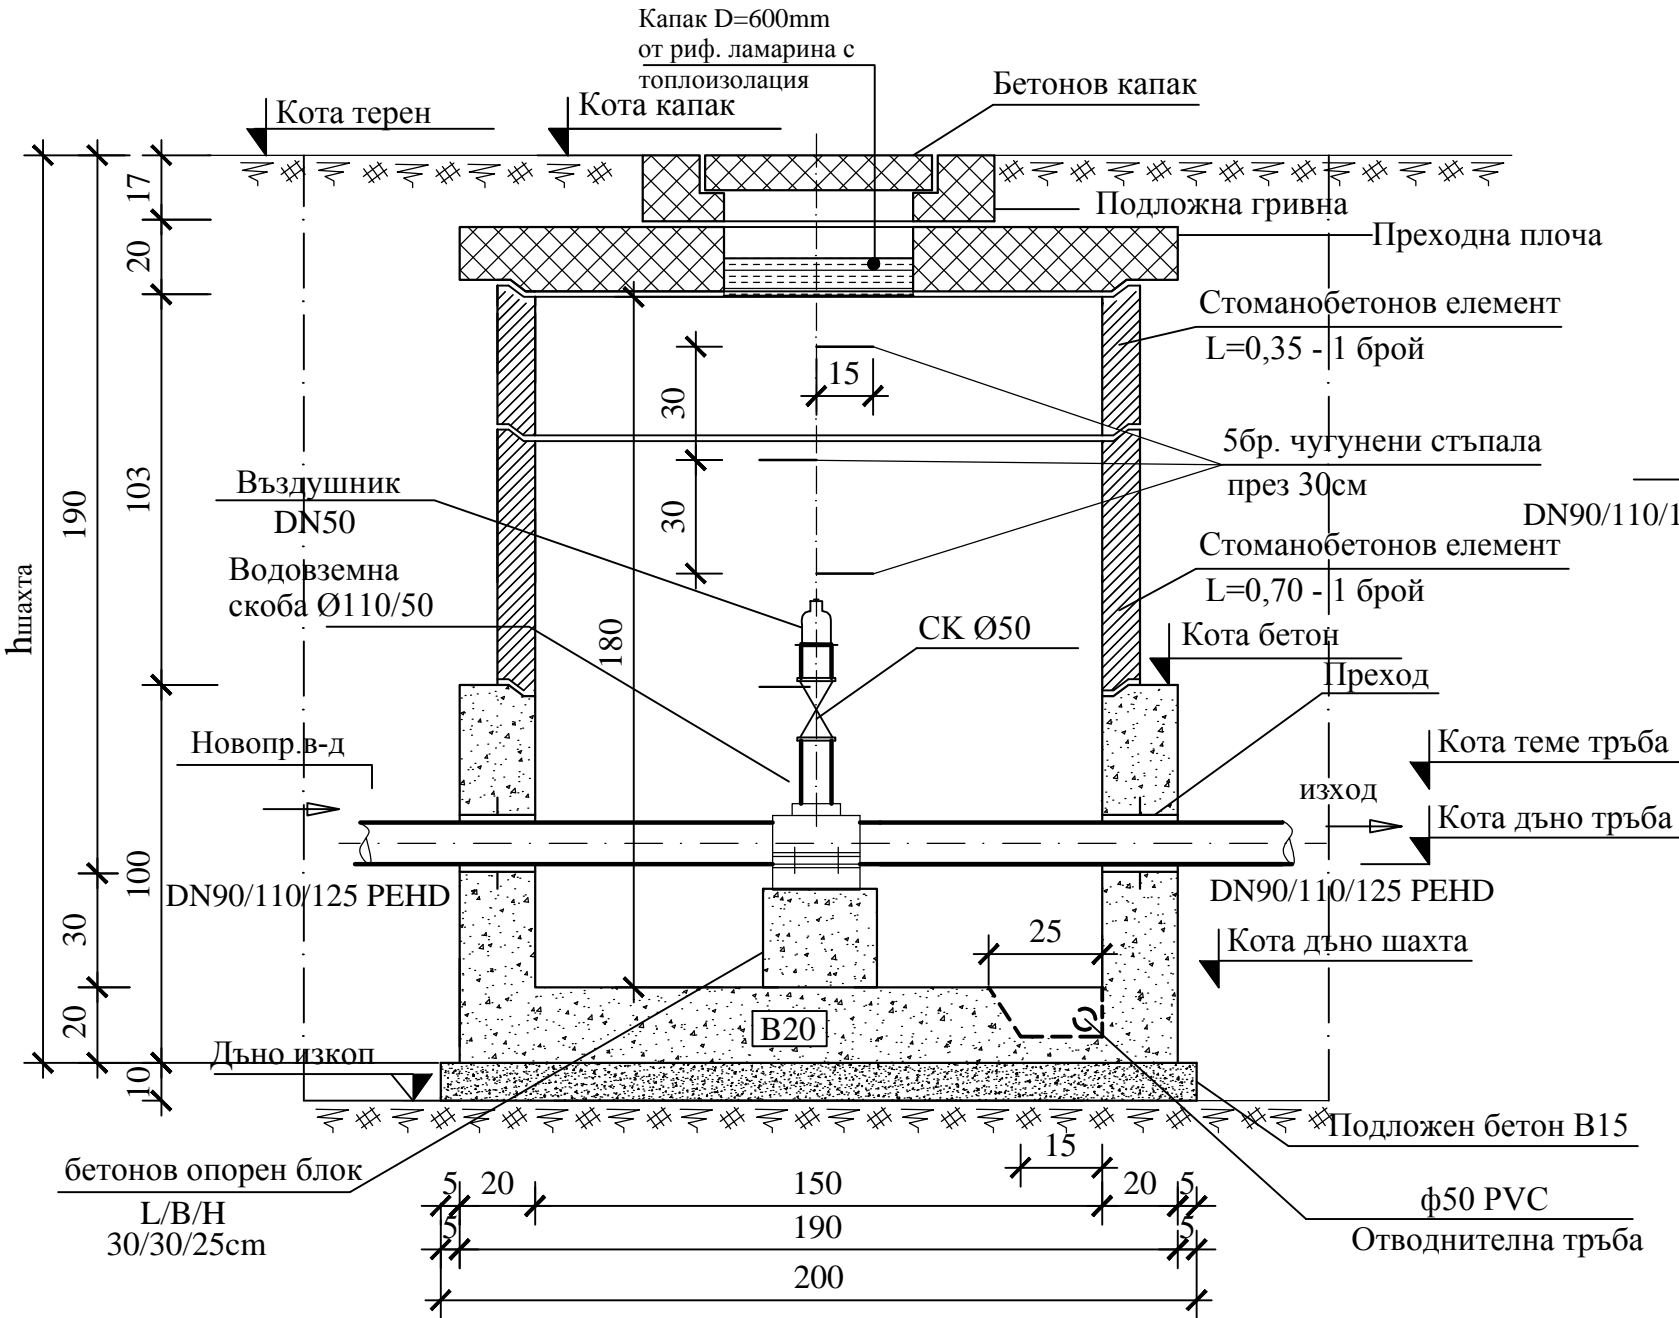

ШАХТА АВТОМАТИЧЕН ВЪЗДУШНИК ЗА ТРЪБА РЕHD DN 90/110/125

ПЛАН М 1 : 20

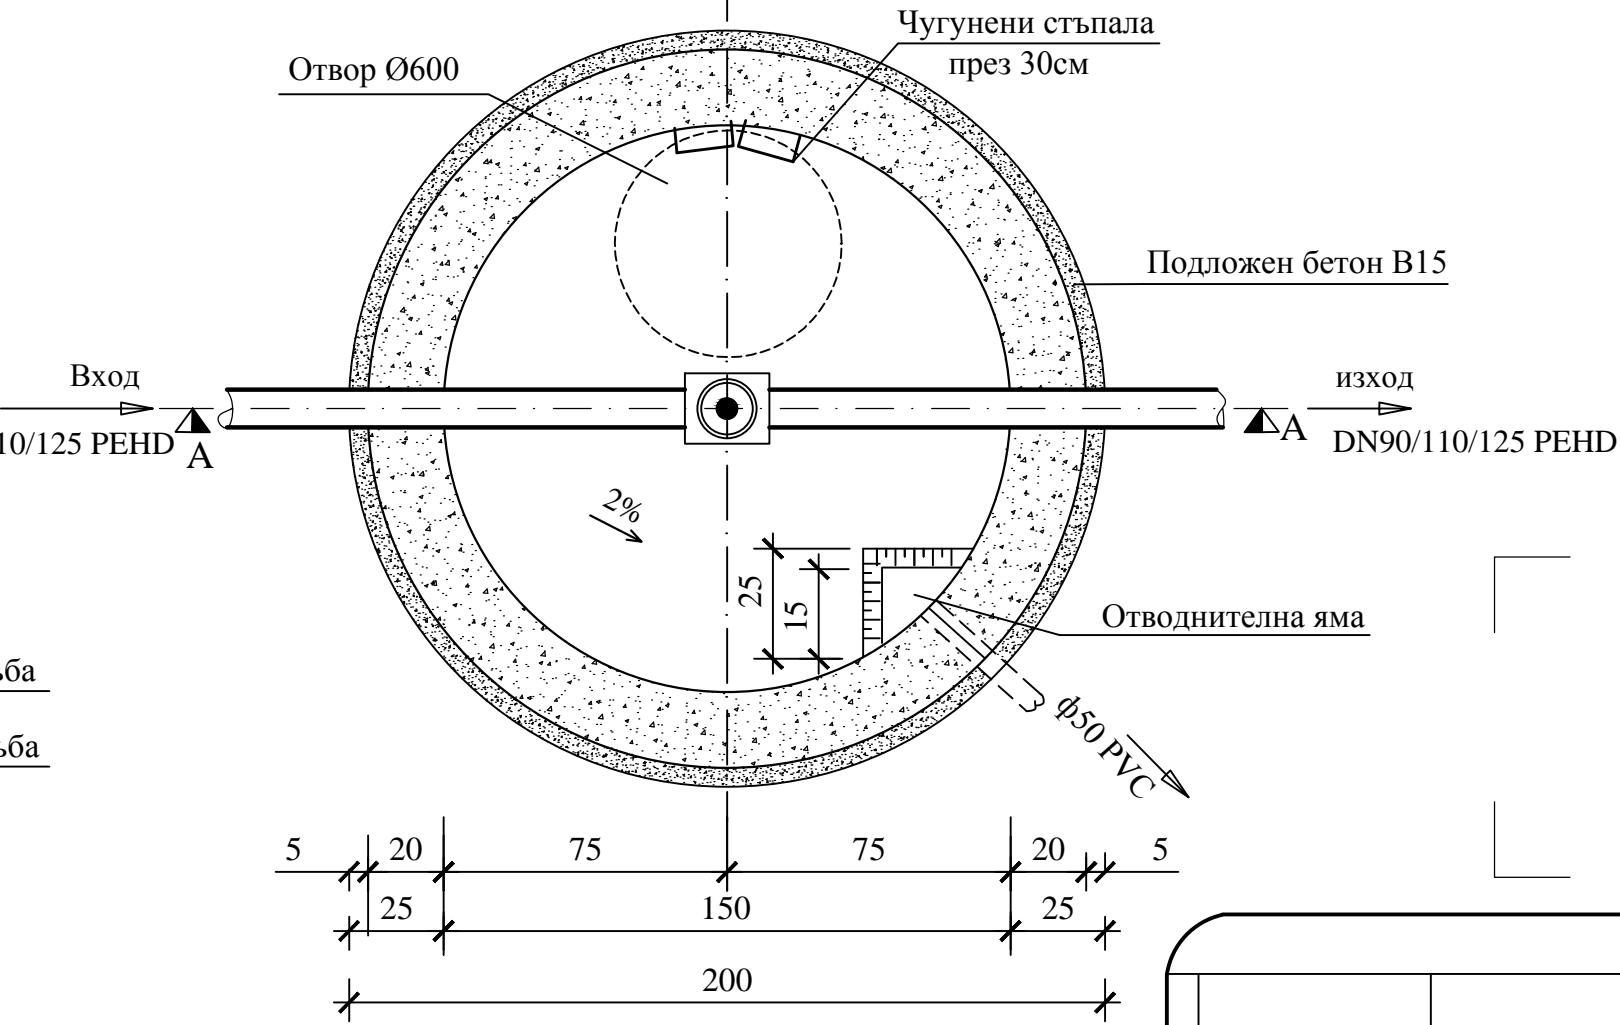

Спецификация:

Клон	Точка	DN	водопр.	Кт	К.д.тр.	К.т.тр	К.д.ш.	К.капак	К.д.изкоп
Кл.15	896	110	201,24	199,64	199,75	199,07	201,24	198,77	
Кл.39	673	90	215,17	213,59	213,68	213	215,17	212,7	
Кл.49	760	90	207,87	206,28	206,39	205,7	207,87	205,4	

СТРОЕЖ:	„РЕКОНСТРУКЦИЯ НА ВЪТРЕШНО-РАЗПРЕДЕЛИТЕЛНА ВОДОПРОВОДНА МРЕЖА ЗА КВ. РИЛЦИ - ЕТАП I, ГР. ДОБРИЧ“		
ВЪЗЛОЖИТЕЛ:	 ОБЩИНА ДОБРИЧ		
ИЗПЪЛНИТЕЛ:	 "БИ ЕНД ДЖЕЙ ГРУП" ЕООД /Проектиране, Консултиране и Инженеринг на ВиК системи/ Адрес: гр. София, ул. "Тригор Начевич"№11, вх. "В", партер		
ЧЕРТЕЖ:	Детайл на автоматичен въздушник DN50 за водопроводи DN90/110/125		
ПРОЕКТАНТИ:			Фаза: ТП
	Проектант	инж. Димитър Василев	Част: Водоснабд.
	Проектант	инж. Пресиана Захаријева	Мащаб: 1:20
	Проектант	инж. Йордан Минчев	Чертеж: №17
УПРАВИТЕЛ:	инж. Йордан Минчев		Дата: 04.2019 г.
Копирането, сканирането, коригирането както и каквито и да е други форми на размножаване на чертежа не може да бъде извършено без съгласието на проектантите!			