



ПРОЕКТИ КОТИ	РАЗСТ. МЕЖДУ П.Т.	Хектометраж	ОЗНАЧЕНИЯ НА П.Т.	КИЛОМЕТРАЖ	ЕЛЕМЕНТИ НА ПОМИГОНА И КРИВИТЕ
--------------	-------------------	-------------	-------------------	------------	--------------------------------

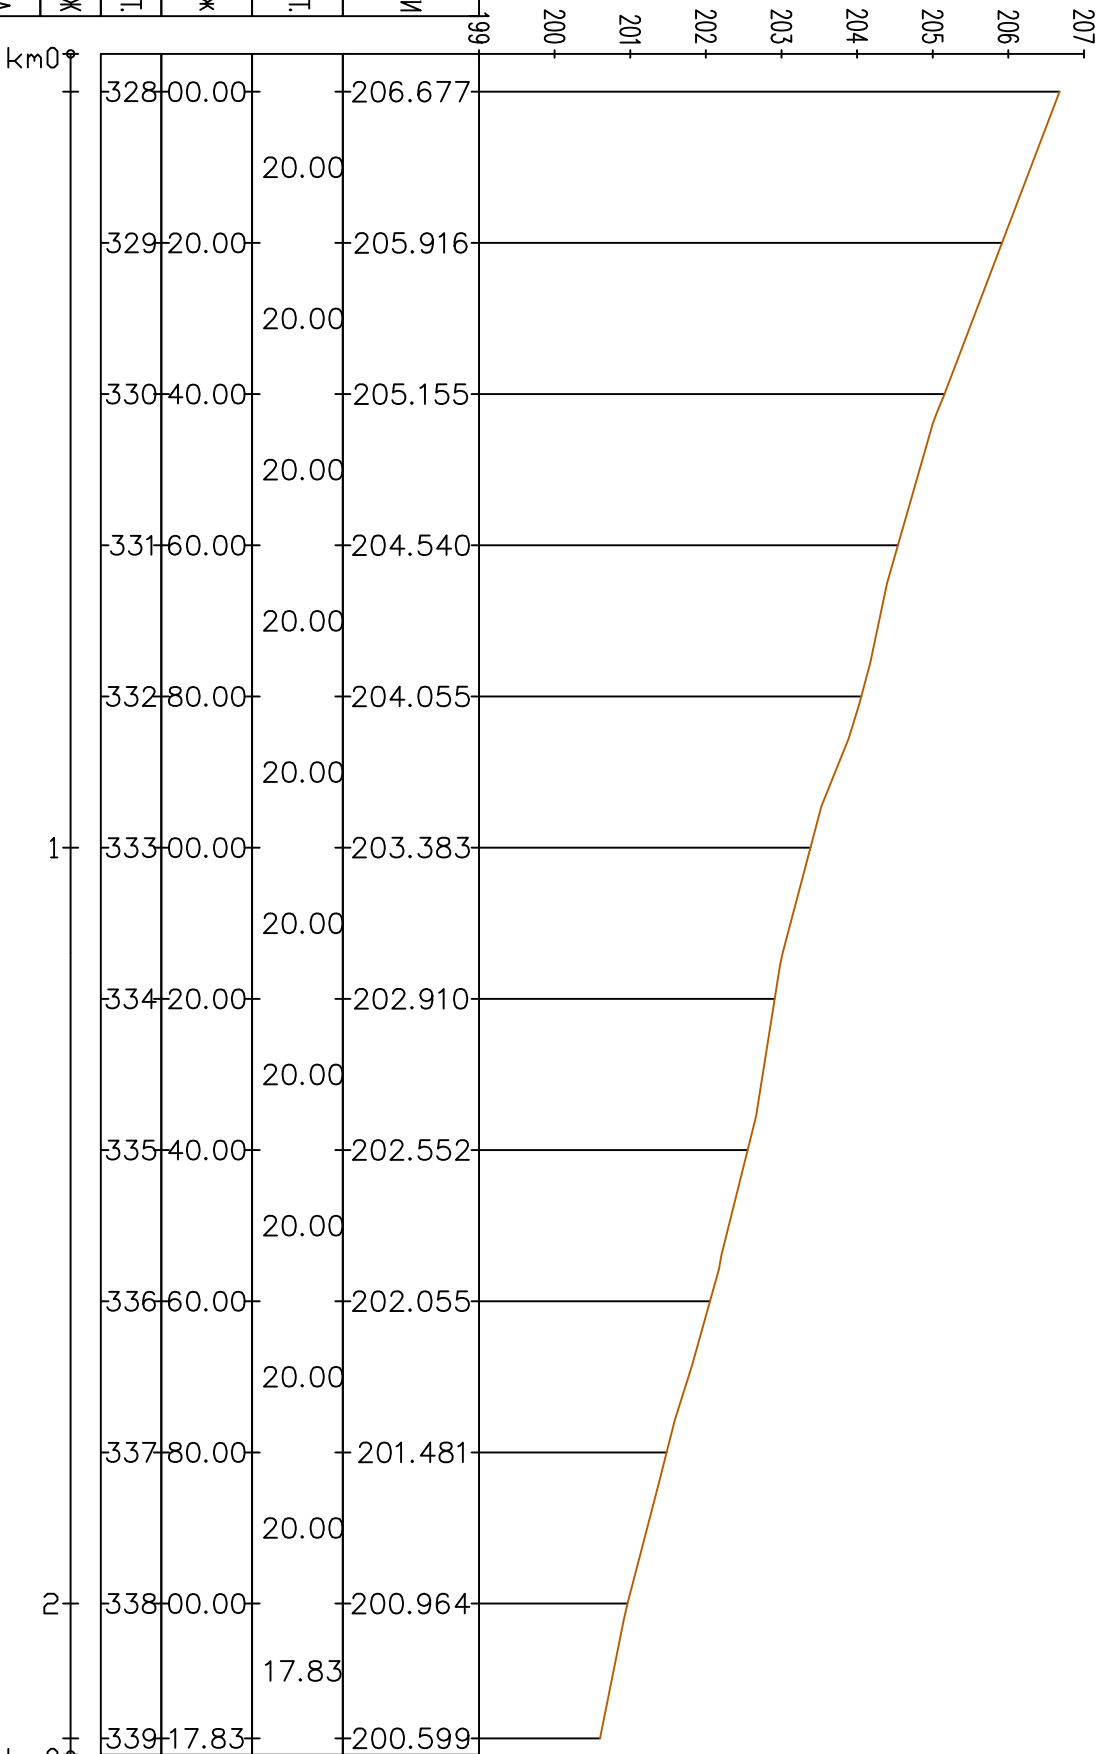

СЪГЛАСУВАЛИ:	
ВОД:	инж. С. Николов
Водосн.-технол.:	инж. Й. Минчев
Геодезия:	инж. Стоян Николов
ПБ:	инж. Б. Бонев
ПБЗ:	инж. Д. Василев
ПУСО:	инж. П. Захариева
Конструктивна:	инж. Д. Ганджов

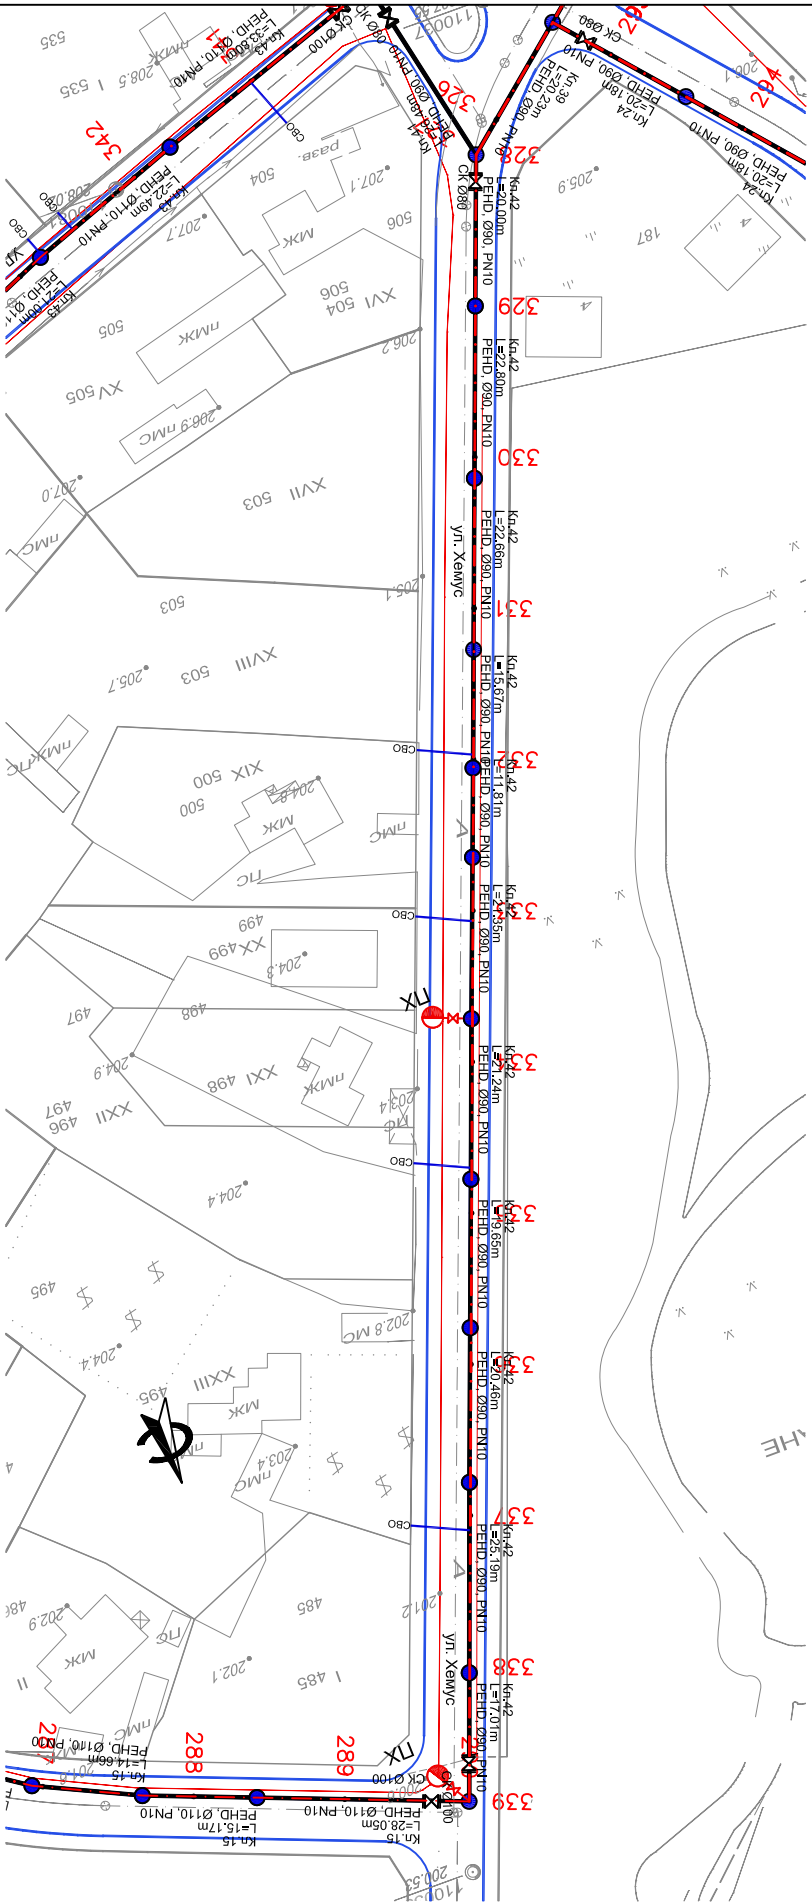

СТРОЕЖ:	"РЕКОНСТРУКЦИЯ НА ВЪТРЕШНО-РАЗРЕДТЕЛНА ВОДОПРОВОДНА МРЕЖА ЗА КВ. РИЦИ - ЕТАП I, ГР. ДОБРИЧ"		
ВЪЗЛОЖИТЕЛ:	<div>ОБЩИНА ДОБРИЧ</div>		
ИЗПЪЛНИТЕЛ:	<div>BI ENDAJEE GROUP EOOD /Проектиране, Консултиране и Инженеринг на ВиК системи/ Адрес: гр. София, ул. "Тригор Начевич" №11, вх. "В", партер</div>		
ЧЕРТЕЖ:	Ситуация и надлъжен профил на клон Кп. 42		
ПРОЕКТАНТИ:		Фаза: РП	
		Част: Пътна и ВН	
Проектант	инж. Стоян Николов	Масщаб: 1:1000/100	Чертeж: №8
УПРАВИТЕЛ:	инж. Йордан Минчев	Дата: 04.2019 г.	

Копирането, сканирането, копирането, копирането и каквито и да е други форми на разпознаване на чертежа не може да бъде извършено без съгласието на проектантите!