


**Пълно затваряне на платното за движение.
Отбиване на движението по обходни улици.**

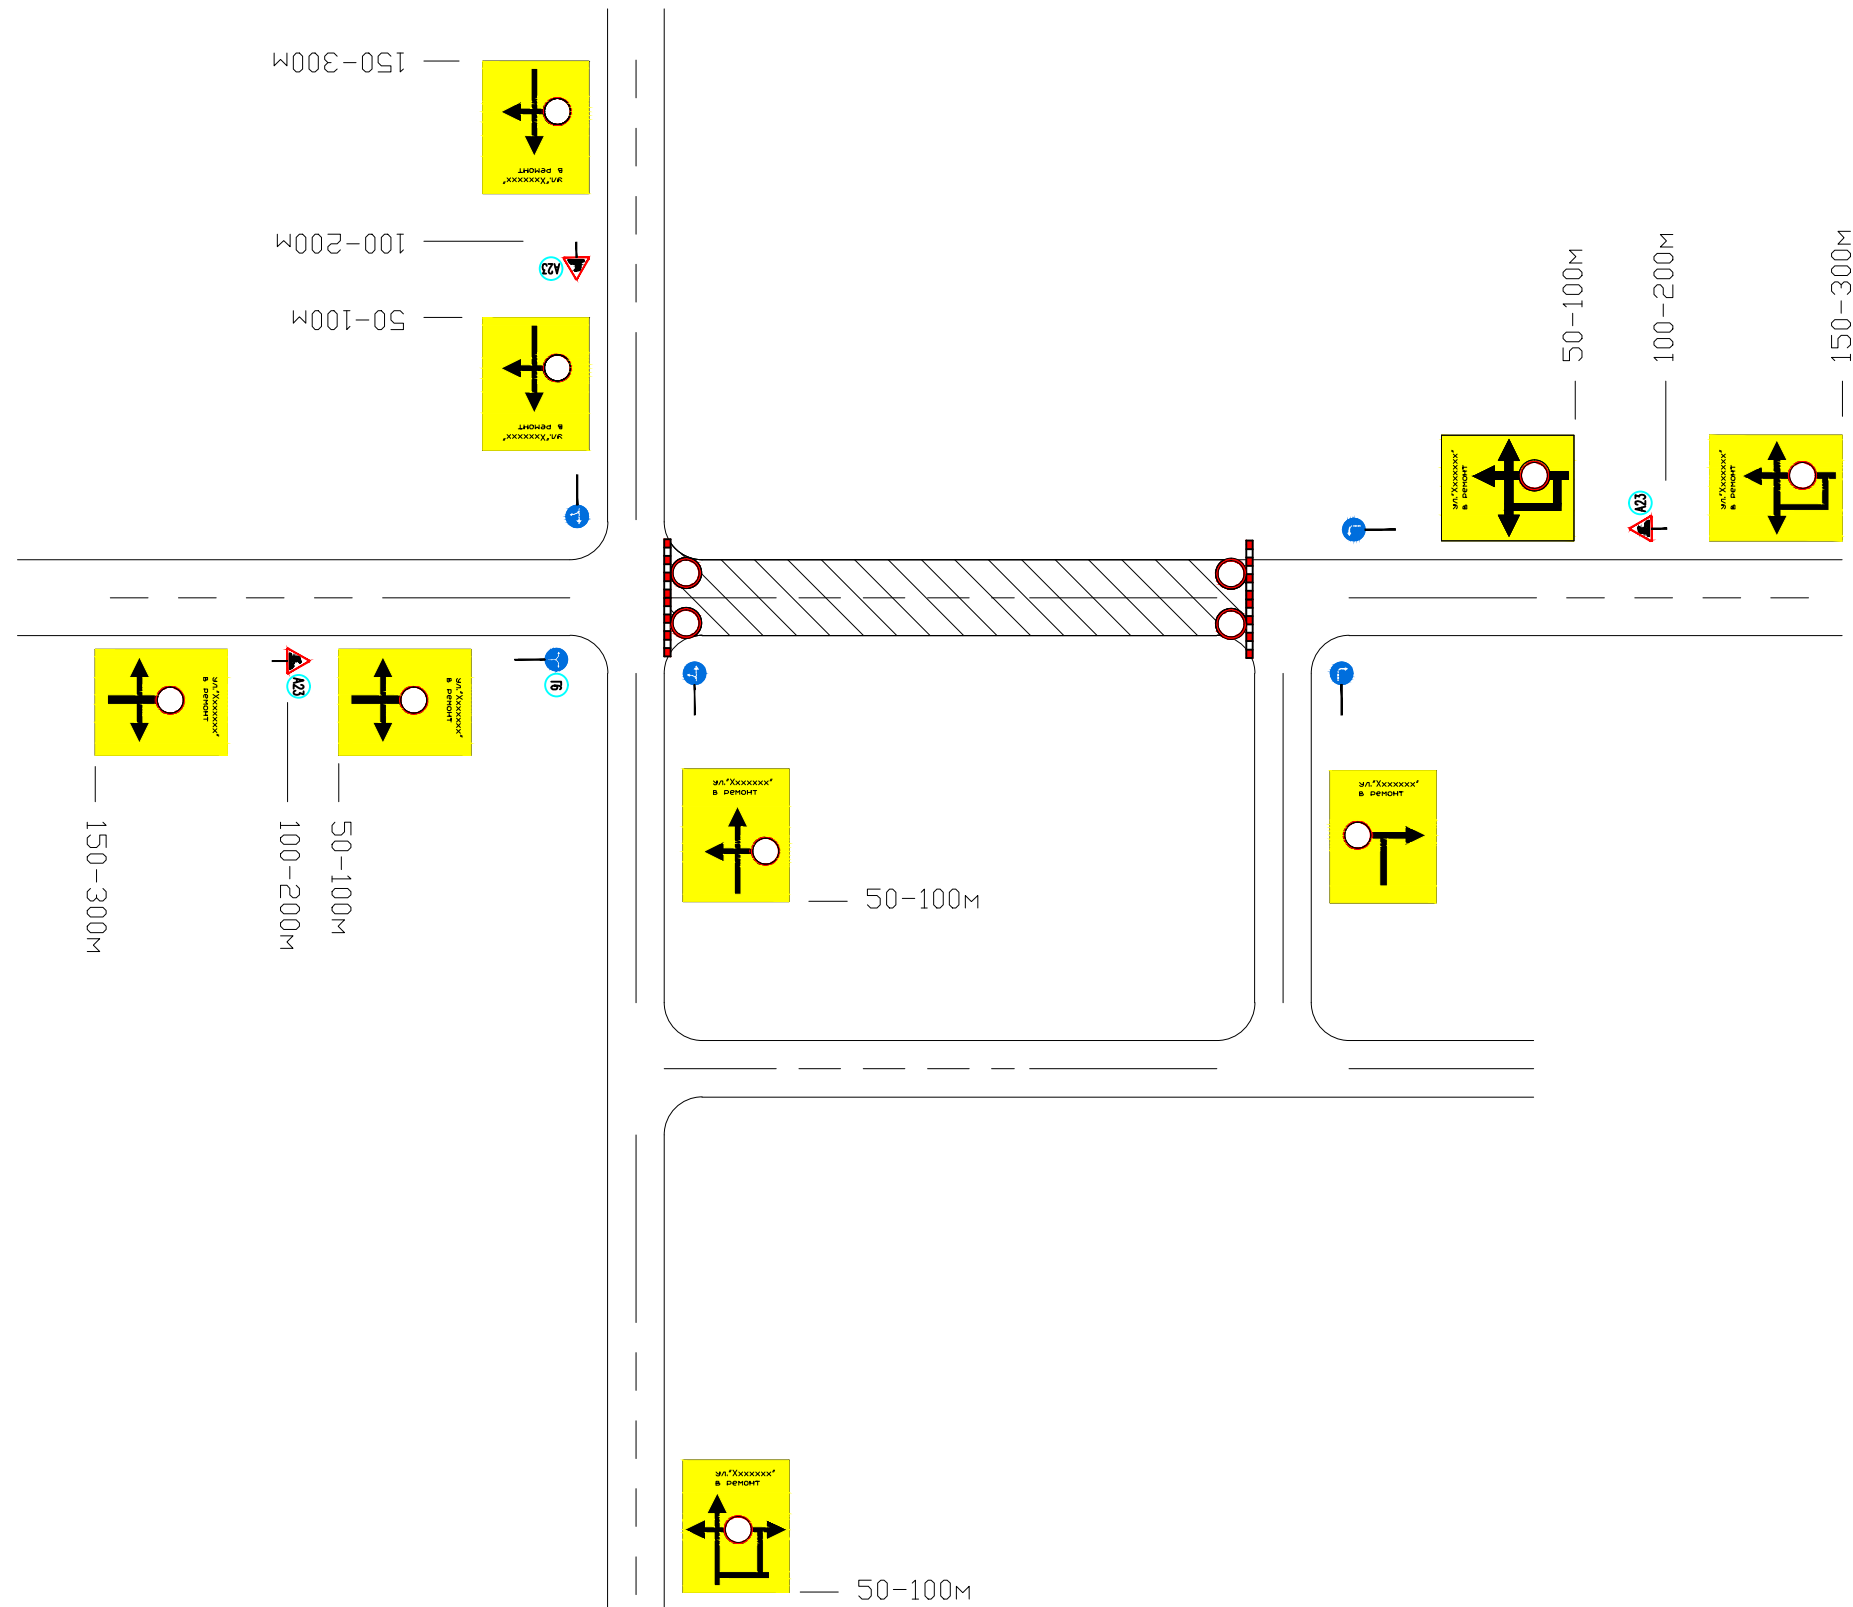

СЪГЛАСУВАЛИ:	Пътна и възст. на настилките:	инж. С. Николов	
	Геодезия:	инж. С. Николов	
	Водосн.-технолог:	инж. Й. Минчев	
	ПБ:	инж. Б. Бонев	
	ПБЗ:	инж. Д. Василев	
	ПУСО:	инж. П. Захаријева	
	Конструктивна:	инж. З. Глосова	

ПРОЕКТАНТИ:	СТРОЕЖ:	„РЕКОНСТРУКЦИЯ НА ВЪТРЕШНО-РАЗПРЕДЕЛИТЕЛНА ВОДОПРОВОДНА МРЕЖА ЗА КВ. РИЛЦИ - ЕТАП I, ГР. ДОБРИЧ“		
	ВЪЗЛОЖИТЕЛ:		ОБЩИНА ДОБРИЧ	
	ИЗПЪЛНИТЕЛ:	 "БИ ЕНД ДЖЕЙ ГРУП" ЕООД /Проектиране, Консултиране и Инженеринг на ВиК системи/ Адрес: гр. София, ул. "Григор Начевич"№11, вх. "В", партер		
	ЧЕРТЕЖ:	Временна организация и безопасност на движението		
			Фаза: РП	
			Част: ВОД	
			Мащаб:	
Проектант	инж. Стоян Николов		Чертеж: №3	
УПРАВИТЕЛ:	инж. Йордан Минчев		Дата: 04.2019 г.	
Копирането, сканирането, коригирането както и каквито и да е други форми на размножаване на чертежа не може да бъде извършено без съгласието на проектантите!				