ФАСАДА СЕВЕР

ФАСАДА ЗАПАД

ТАБЛИЦА НА ИЗПОЛЗВАНИТЕ МАТЕРИАЛИ	
ОЗНАЧЕНИЕ	ОПИСАНИЕ
W3	ТЪНКОСЛОЙНА ЕЛАСТИЧНА МАЗИЛКА (ДВЯТ., СЪГЛАСУВАН С ВЪЗЛОЖИТЕЛЯ), ГРУНД ЗА ТЪНКОСЛОЙНА МАЗИЛКА, ЛЕПИЛНО-ШПАКЛОВЪЧНА СМЕС, ТОПЛОИЗОЛАЦИЯ EPS - КЛАС С - 8СМ
W7	МОЗАЕЧНА МАЗИЛКА (ДВЯТ., СЪГЛАСУВАН С ВЪЗЛОЖИТЕЛЯ), АРМИРОВЪЧНА МРЕЖА, ЛЕПИЛНО-ШПАКЛОВЪЧНА СМЕС, ТОПЛОИЗОЛАЦИЯ XPS В СЪМ НА ДЮБЕЛИ С ПЛАСТМАСОВИ ПИРОНИ, ГРУНД.
W33	ТОПЛОИЗОЛАЦИЯ EPS 5СМ,ЛЕПИЛНО-ШПАКЛОВЪЧНА СМЕС,ГРУНД ЗА ТЪНКОСЛОЙНА МАЗИЛКА, ТЪНКОСЛОЙНА ЕЛАСТИЧНА МАЗИЛКА(ДВЯТ.,СЪГЛАСУВАН С ИЗПЪЛНИТЕЛЯ)

ТАБЛИЦА НА ЦВЕТОВЕТЕ ПО RAL	
ЦВЯТ RAL	ПЛОЩ
RAL 5002	282 m²
	240 m²
RAL 6021	366 m²
	366 m²
RAL 7032	2023 m²
	2023 m²
RAL 9001	186 m²
	186 m²
	2815 m²

ЛЕГЕНДА:

СПЕЦИФИКАЦИОННО ОЗНАЧЕНИЕ НА ВРАТА КЪДЕТО:
1-СПЕЦИФИКАЦИОНЕН НОМЕР НА ИЗДЕЛИЕТО;
М-МАТЕРИАЛ ОТ КОЙТО Е ИЗРАБОТЕНА ВРАТАТА КАТО: (М)-СТОМАНЕНА ВРАТА, (W)-ДЪРВЕНА ВРАТА, (А)-АЛУМИНИЕВА ВРАТА
ЕI-ГРАНИЦА НА ПОКАРОУСТОЙЧИВОСТ НА ИЗДЕЛИЕТО В МИНУТИ КАТО: (0)-ВРАТАТА НЕ Е ПОКАРОУСТОЙЧИВА, (30)-EI30, (45)-EI45, (60)-EI60, (90)-EI90, (120)-EI120 И Т.Н.

СПЕЦИФИКАЦИОННО ОЗНАЧЕНИЕ НА ПРОЗОРЕЦ ИЛИ ДРУГО ПОДОБНО ИЗДЕЛИЕ КЪДЕТО:
М-СПЕЦИФИКАЦИОНЕН НОМЕР НА ОТДЕЛНОТО ИЗДЕЛИЕ.

СИМВОЛНО ОЗНАЧЕНИЕ В ИЗГЛЕД (РАЗРЕЗ ИЛИ ФАСАДА) НА ОТНОСИТЕЛНА КОТА ПОКАЗАНА В МЕТРИ.
АБСОЛЮТНА КОТА ПОКАЗАНА В МЕТРИ ОТГОВАРЯЩА НА СЪОТВЕТНАТА ОТНОСИТЕЛНА КОТА.

КООРДИНАЦИОННА ОС ОБВЪРЗВАНА СЪС НОСЕЩИТЕ ВЕРТИКАЛНИ ЕЛЕМЕНТИ НА СГРАДАТА.

АРХИТЕКТУРЕН РАЗМЕР ОКАЗАН В САНТИМЕТРИ

СИМВОЛНО ОЗНАЧЕНИЕ, УКАЗВАЩО ИЗПОЛЗВАНИ МАТЕРИАЛИ. ДА СЕ ГЛЕДА ЛЕГЕНДА ИЗПОЛЗВАНИ МАТЕРИАЛИ.

СИМВОЛНО ОЗНАЧЕНИЕ, УКАЗВАЩО ИЗВИДИ С ДЪЛЖИНА 50 СМ ОТ МАТЕРИАЛ С КЛАС НА РЕАКЦИЯ НА ОГЪН А2

ЗАБЕЛЕЖКИ:

1. ВСИЧКИ РАЗМЕРИ СА ПОКАЗАНИ В САНТИМЕТРИ, А ВЕРТИКАЛНИТЕ КОТИ И НИВА СА ПОКАЗАНИ В МЕТРИ.
2. ДА НЕ СЕ МЕРЯТ РАЗМЕРИ ОТ ЧЕРТЕЖА! АКО ЛИПСВАТ ТАКИВА ДА СЕ ПОТЪРСИ ПРЕДСТАВИТЕЛ НА ПРОЕКТАНТА.
3. ПОКАЗАНИТЕ ПЛОЩИ НА ПОМЕЩЕНИЯТА СА СВЕТЛИ И СА УКАЗАНИ В КВАДРАТНИ МЕТРИ.
4. ВСИЧКИ ПОКАЗАНИ РАЗМЕРИ НА ПОДПРОЗОРЕЧНИ ЗИДОВЕ, ВИСОЧИНИ НА ОТВОРИ ЗА ВРАТИ И ПРОЗОРЦИ И Т.Н СЕ МЕРЯТ ОТ КОТА ГОТОВ ПОД.
5. ПРИ ЕВЕНТУАЛНИ НА ВЪПРОСИ ИЛИ НЕОБХОДИМОСТ ОТ ДОПЪЛНИТЕЛНА ГРАФИЧНА ИНФОРМАЦИЯ ДА СЕ ТЪРСИ ПРЕДСТАВИТЕЛ НА ПРОЕКТАНТА.
6. ДА СЕ РАЗГЛЕЖДАТ ЧЕРТЕЖИТЕ НА ВСИЧКИ СПЕЦИАЛНОСТИ, ПРИ КОНСТАТИРАНИ НЕСЪОТВЕТСТВИЯ ДА СЕ ТЪРСИ ПРЕДСТАВИТЕЛ НА ПРОЕКТАНТА.
7. ТОПЛОИЗОЛАЦИЯТА НА ФАСАДАТА ДА СЕ ОБРЪЩА ОКОЛО ОТВОРИТЕ. ПРИ ОБРЪЩАНЕТО ДА СЕ ПОСТАВЯТ ЪГЛОВИ ПРОФИЛИ С ИВИЦИ АРМИРОВЪЧНА МРЕЖА.
8. В ЗОНИТЕ НА ОБРЪЩАНЕ НА ХИДРОИЗОЛАЦИЯТА ПО ПОКРИВИТЕ ДА СЕ МОНТИРАТ ХОЛКЕРИ ОТ XPS.
9. ХИДРОИЗОЛАЦИЯТА НА ПОКРИВА ДА СЕ ОБЪРНЕ ПО БОЯДОВЕТЕ.
10. ПРИ РЕМОНТИРАНЕ НА ПОКРИВА ДА СЕ ПОСТАВЯТ СЪЩИТЕ СПОЕВЕ СЪС СЪЩОТО НАТОВАРВАНЕ, КОИТО СА РАЗКРИТИ ПО ВРЕМЕ НА ДЕМОНТАЖНИТЕ РАБОТИ.
11. НА ВСЕКИ 1000 М2 ПЛОЩ НА ФАСАДАТА СЕ ИЗПЪЛНЯВАТ 50 СМ ИВИЦИ ОТ НЕГОРИМ МАТЕРИАЛ С КЛАС ПО РЕАКЦИЯ НА ОГЪН А2.
12. ВРЪЗКАТА МЕЖДУ ЦОКЪЛНИТЕ СТЕНИ И СТЕНИТЕ НАД КОТА 0.00 ДА СЕ ОСЪЩЕСТВИ ПОСРЕДСТВОМ АЛУМИНИЕВ ЦОКЪЛЕН ПРОФИЛ ВЪРХУ ФУГОУПЪТНИТЕЛНА ЛЕНТА, КЪМ КОЙТО ДА СЕ ПРИКРЕПИ PVC ВОДООТКАПВАЩ ПРОФИЛ.
13. ПРИ ПОДМЯНА НА ФАСАДНИТЕ ПРОЗОРЕЧНИ ПЕРВАЗИ – ВСИЧКИ, КОИТО ИЗЛИЗАТ ОТ ЛИНИЯТА НА ФАСАДАТА ПЛОСКОСТ ПОВЕЧЕ ОТ 15 СМ ДА СЕ ФИКСИРАТ ДОПЪЛНИТЕЛНО ЗА СТРУКТУРЕНАТА КОНСТРУКЦИЯ.
14. ПРЕДИ ПОРЪЧВАНЕ НА ДОГРАМИ, ВРАТИ И ДРУГИ ПОДОБНИ ДА СЕ ВЗЕМАТ РАЗМЕРИ ОТ МЯСТО.
15. ВСИЧКИ ВРАТИ ПО ПЪТЯ НА ЕВАКУАЦИЯТА СЕ ОТВАРЯТ ПО ПОСОКА НА ЕВКУАЦИЯТА.
16. ВРАТИТЕ ЗА ЕВАКУАЦИЯ НА ПОВЕЧЕ ОТ 100 ЧОВЕКА ТРЯБВА ДА ИМАТ АНТИПАНИК БРАВА.
17. ПРЕХОДИТ МЕЖДУ НАСТИЛКИ И СТЕНИ ДА СЕ ОСЪЩЕСТВИ ПОСРЕДСТВОМ ХОЛКЕРНИ ЛАЙСНИ, В ПОДХОДЯЩ ЦВЯТ И МАТЕРИАЛ, СЪГЛАСУВАН С ВЪЗЛОЖИТЕЛЯ.
18. ПРЕХОДЪТ МЕЖДУ РАЗЛИЧНИТЕ ВИДОВЕ НАСТИЛКИ СЕ ОСЪЩЕСТВЯВА ЧРЕЗ ПРЕХОДНА ЛАЙСНА, С РАЗМЕР ПРЕЦЕНЕН НА МЯСТО И ПО ВЪЗМОЖНОСТ ПОД ВРАТА.
19. ПРИ СЪСЕДНИ ПОМЕЩЕНИЯ С РАЗЛИЧНА НАСТИЛКА, МЕЖДУ КОИТО ВРАТАТА НЕ СЕ ПОДМЕНЯ, Е НЕОБХОДИМО ДА СЕ ПОДСИГУРИ БЕЗПРОБЛЕМНОТО ОТВАРЯНЕ НА ВРАТА.
20. ПРИ НАЛИЧИЕ НА НАСТИЛКА „ГРАНИТОГРЕС ПО ТЕРАСИ И ВХОДНИ ПЛОЩАДКИ", СЪЩИЯТ ДА Е С КОЕФИЦИЕНТ НА ПЪЛЗГАНЕ ПО- ВИСОК ОТ R10.
21. ВСИЧКИ ГИПСОКАРТОНЕНИ ПЛОСКОСТИ В МОКРИТЕ ПОМЕЩЕНИЯ ДА БЪДАТ ОТ ВЛАГОУСТОЙЧИВ ГИПСОКАРТОН.
22. ПРИ МОНТИРАНЕ НА ОКРИТИТЕ КАЗАНЧЕТА В СЕРВИЗНИТЕ ПОМЕЩЕНИЯ ДА СЕ ПРЕДВИДИ ДОПЪЛНИТЕЛНА УКРЕПВАЩА КОНСТРУКЦИЯ.
23. ПРИ ПОЛАГАНЕТО НА СТЕННИ ОБЛИЦОВКИ ОТ ГРАНИТОГРЕС И ФАЯНС ДА СЕ ИЗПОЛЗВАТ РЪБОХРАНИТЕЛНИ ЛАЙСНИ, СЪГЛАСУВАНИ С ВЪЗЛОЖИТЕЛЯ.
24. ДЕФОРМАЦИОННИТЕ ФУГИ ДА СЕ ОБРАБОТЯТ С ПРОФИЛ С ИНТЕГРИРАНА СТЪКЛОТЕКСТИЛНА МРЕЖА-ПЛАСТМАСОВ С ДВУСТРАННО ЗАЛЕПЕНИ ИВИЦИ СТЪКЛОТЕКСТИЛНА МРЕЖА.
25. ВСИЧКИ ВЕРТИКАЛНИ И ХОРИЗОНТАЛНИ ТРЪБИ Е НЕОБХОДИМО ДА СЕ ШУМО И ТОПЛО ИЗОЛИРАТ.
26. ПРИ ПРИМАЗВАНЕ НА ВЕРТИКАЛНИТЕ ТРАСЕТА ПРЕЗ СТОМАНОБЕТОННИ ПЛОЧИ СТВОРИТЕ ДА СЕ ЗАМОНОЛИТЯТ СЛЕД ПОСТАВЯНЕ НА СЪОТВЕТНИЯ КЛЮЧ.
27. ИЗБОРЪТ НА ЗАВЪРШВАЩИ МАТЕРИАЛИ ДА СТАВА САМО СЛЕД ОДОБРЕНИЕ НА МОСТРА ОТ ПРЕДСТАВИТЕЛ НА ВЪЗЛОЖИТЕЛЯ.
28. ВСИЧКИ МАТЕРИАЛИ ПРЕДЛОЖЕНИ ОТ ИЗПЪЛНИТЕЛЯ ДА БЪДАТ ПРИДРУЖЕНИ СЪС ПОДРОБНА СПЕЦИФИКАЦИЯ И НЕОБХОДИМИТЕ СЕРТИФИКАТИ ЗА СЪГЛАСУВАНЕ С ВЪЗЛОЖИТЕЛЯ И ПРОЕКТАНТА. ПОЛАГАНЕТО ИМ ДА СТАВА ПО ПРЕДПИСАНИЯТА И УСЛОВИЯТА НА СЪОТВЕТНИТЕ ПРОИЗВОДИТЕЛИ. А ПРИ СПЕЦИФИЧНИ СЛУЧАИ ДА СЕ ТЪРСИ СЪДЕЙСТВИЕ ОТ ПРОЕКТАНТА.
29. ИЗПЪЛНИТЕЛЯТ ДА ПРИЛОЖИ ВСИЧКИ ДЕЙНОСТИ И ДЕТАЙЛИ ПРЕДЛОЖЕНИ В НАСТОЯЩИЯ ПРОЕКТ, ПРИ НЕВЪЗМОЖНОСТ СЛЕД РАЗКРИВАНЕ ПО ВРЕМЕ НА ДЕМОНТАЖНИТЕ РАБОТИ ДА СЕ ПРЕДОСТАВИ МЕТОДОЛОГИЯ НА ИЗПЪЛНЕНИЕТО ЗА СЪГЛАСУВАНЕ НА ВЪЗЛОЖИТЕЛЯ И ПРОЕКТАНТА. СЪЩАТА ДА БЪДЕ ПРИДРУЖЕНА ОТ НЕОБХОДИМАТА ПРОЕКТНА ДОКУМЕНТАЦИЯ И СПЕЦИФИКАЦИЯ НА ПРЕДЛОЖЕНИТЕ МАТЕРИАЛИ.
30. СТРОИТЕЛНО-РЕМОНТНИТЕ ДЕЙНОСТИ, ПРЕДВИДЕНИ ПО НАСТОЯЩИЯ ПРОЕКТ НЕ СА СВЪРЗАНИ С ПРОМЕНИ В РАЗПРЕДЕЛЕНИЕТО И ПРЕДНАЗНАЧЕНИЕТО НА ОТДЕЛНИТЕ ОБЕКТИ В СГРАДАТА, КАКТО И НЕ ЗАСЯГАТ КОНСТРУКТИВНИ ЕЛЕМЕНТИ.
31. ПРИ ОГЛЕД И СЛЕД РАЗКРИВАНЕ НА КОНСТРУКЦИЯТА ОБРУШЕНИТЕ КОНСТРУКТИВНИ ЕЛЕМЕНТИ С ОГЛЕДИ: АРМИРОВКА ДА СЕ ТРЕТИРАТ СРЕЩУ КОРОЗИЯ И ДА СЕ ВЪЗСТАНОВИ БЕТОНОВОТО ИМ СЕЧЕНИЕ. ПОСРЕДСТВОМ РЕПАРАЦИОННИ МАТЕРИАЛИ.
32. СЛЕД РАЗКРИВАНЕ НА КОНСТРУКЦИЯТА И ОСНОВИТЕ, ИЗПЪЛНИТЕЛЯТ ДА УТОЧНИ ТОЧНОТО МЕСТОПОЛОЖЕНИЕТО НА НОВОИЗПРАЩАЩИТЕ СЕ СТЕНИ, НОСЕЩИ ЗЕМЕТРЪС, И ДРУГИ КОНСТРУКТИВНИ ЕЛЕМЕНТИ И ДА ПРЕДСТАВИ ДЕТАЙЛНИ РАЗРАБОТКИ, ПРИДРУЖЕНИ СЪС СТАТИЧНИ И ДИНАМИЧНИ ИЗЧИСЛЕНИЯ ЗА ИЗПЪЛНЕНИЕТО ИМ.

Общински експертен съвет по устройство на територията Град ДОБРИЧ
Проектът е приет с Протокол № 33/15.05.2015 г.
Протоколчик: .....

ОБЩИНА ГРАД ДОБРИЧ

Оперативна програма "Регионално развитие" 2007-2013
ФИНАНСИРАНЕ
Европейски съюз Държавен бюджет
Проектът се финансира от Европейския фонд за регионално развитие и от държавния бюджет на Република България
Договор за безвъзмездна финансова помощ BG161PO001/3-05/09/2009

ОСНОВЕН РЕМОНТ РЕКОНСТРУКЦИЯ ОБНОВЯВАНЕ И ВНЕДРЯВАНЕ НА МЕРКИ ЗА ЕНЕРГИЙНА ЕФЕКТИВНОСТ НА ОБЕКТИ ОТ ОБРАЗОВАТЕЛНАТА ИНФРАСТРУКТУРА В ОБЩИНА ГРАД ДОБРИЧ

АРХИТЕКТУРНО БЮРО ИВО ПЕТРОВ - АРХИТЕКТИ

арх. ТЕОДОР ДЕЛЕВ	арх. ТЕОДОР ДЕЛЕВ	
ПРОЕКТАНТИ: АРХИТЕКТУРА:	арх. ТЕОДОР ДЕЛЕВ	
КОНСТРУКТИВНА:	инж. А. МАРИНОВ	
ЕЛЕКТРИЧЕСКА:	инж. В. ГЪДЕРОВ	
ТОВК И ЕЕ	инж. СТ. ПЕТЕНОВ	
ВИК:	инж. П. ВЪЛЧЕВ	
ТЕОДЕЗИЧЕСКА: УСТРОЙСТВО НА ТЕРИТОРИЯТА ОБЕКТА ТОПОГР.	инж. Б. ЯНЧЕВ	
ПАРКОУСТРОЙСТВО И БЛАГОУСТРОЙСТВО: УСТРОЙСТВО НА ТЕРИТОРИЯТА ОБЕКТА ТОПОГР.	а.арх. СТ. ГИГОВА	
ПОЖАРОБЕЗОПАСНОСТ:	арх. ТЕОДОР ДЕЛЕВ	
ПБЗ:	инж. Б. ДИМИТРОВ	
ПУСО:	инж. СТ. СЛАВОВА	

ОБЩИНА ГРАД ДОБРИЧ

ОСНОВНО ОБНОВЯВАНЕ И РЕМОНТ НА СГРАДИ НА ДЕТСКИ ГРАДИНИ И УЧИЛИЩА НА ТЕРИТОРИЯТА НА ОБЩИНА ГРАД ДОБРИЧ - ГМГ „ИВАНЧОВО", НАХОДЕЩА СЕ В УПИ V, КВ. XVIII, ЦЧ. "Р", ДОБРИЧ, ОБЩИНА ГРАД ДОБРИЧ

ФАСАДИ СЕВЕР И ЗАПАД

ОВНУ	АРХИТЕКТУРА	РП	М 1:100	11. 2014 г.	А.ЕЛ.ВЪЛ.РЕ

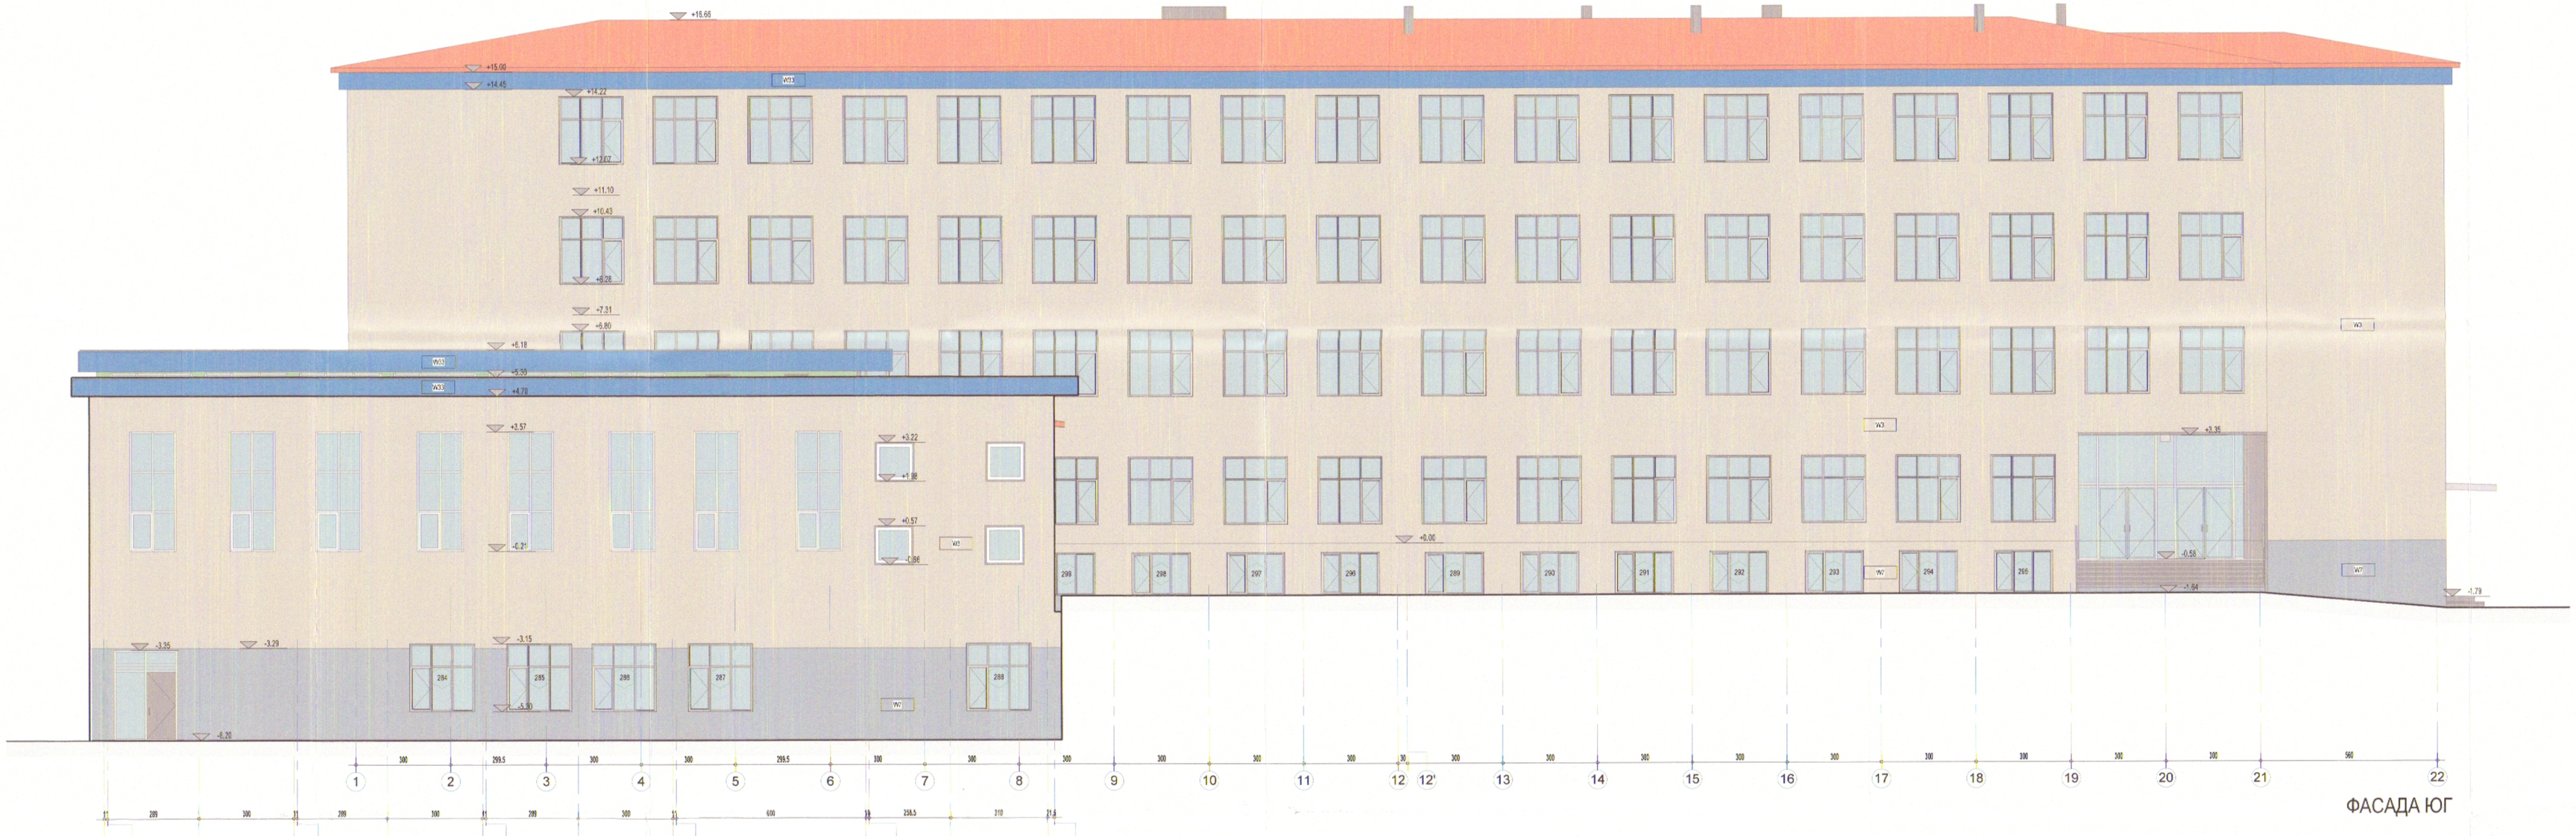

ФАСАДА ЮГ

ТАБЛИЦА НА ИЗПОЛЗВАНИТЕ МАТЕРИАЛИ	
ОЗНАЧЕНИЕ	ОПИСАНИЕ
W3	ТЪНКОСЛОЙНА ЕЛАСТИЧНА МАЗИЛКА (ЦВЯТ, СЪГЛАСУВАН С ВЪЗЛОЖИТЕЛЯ), ГРУНД ЗА ТЪНКОСЛОЙНА МАЗИЛКА, ЛЕПИЛНО-ШПАКЛОВЪЧНА СМЕС, ТОПЛОИЗОЛАЦИЯ EPS - КЛАС С - 5СМ
W7	МОЗАЕЧНА МАЗИЛКА (ЦВЯТ, СЪГЛАСУВАН С ВЪЗЛОЖИТЕЛЯ), АРМИРОВЪЧНА МРЕЖА, ЛЕПИЛНО-ШПАКЛОВЪЧНА СМЕС, ТОПЛОИЗОЛАЦИЯ XPS В СМ НА ДЮБЕЛИ С ПЛАСТМАСОВИ ПИРОНИ, ГРУНД
W33	ТОПЛОИЗОЛАЦИЯ EPS 5СМ,ЛЕПИЛНО-ШПАКЛОВЪЧНА СМЕС,ГРУНД ЗА ТЪНКОСЛОЙНА МАЗИЛКА, ТЪНКОСЛОЙНА ЕЛАСТИЧНА МАЗИЛКА(ЦВЯТ, СЪГЛАСУВАН С ИВЪЗЛОЖИТЕЛЯ)

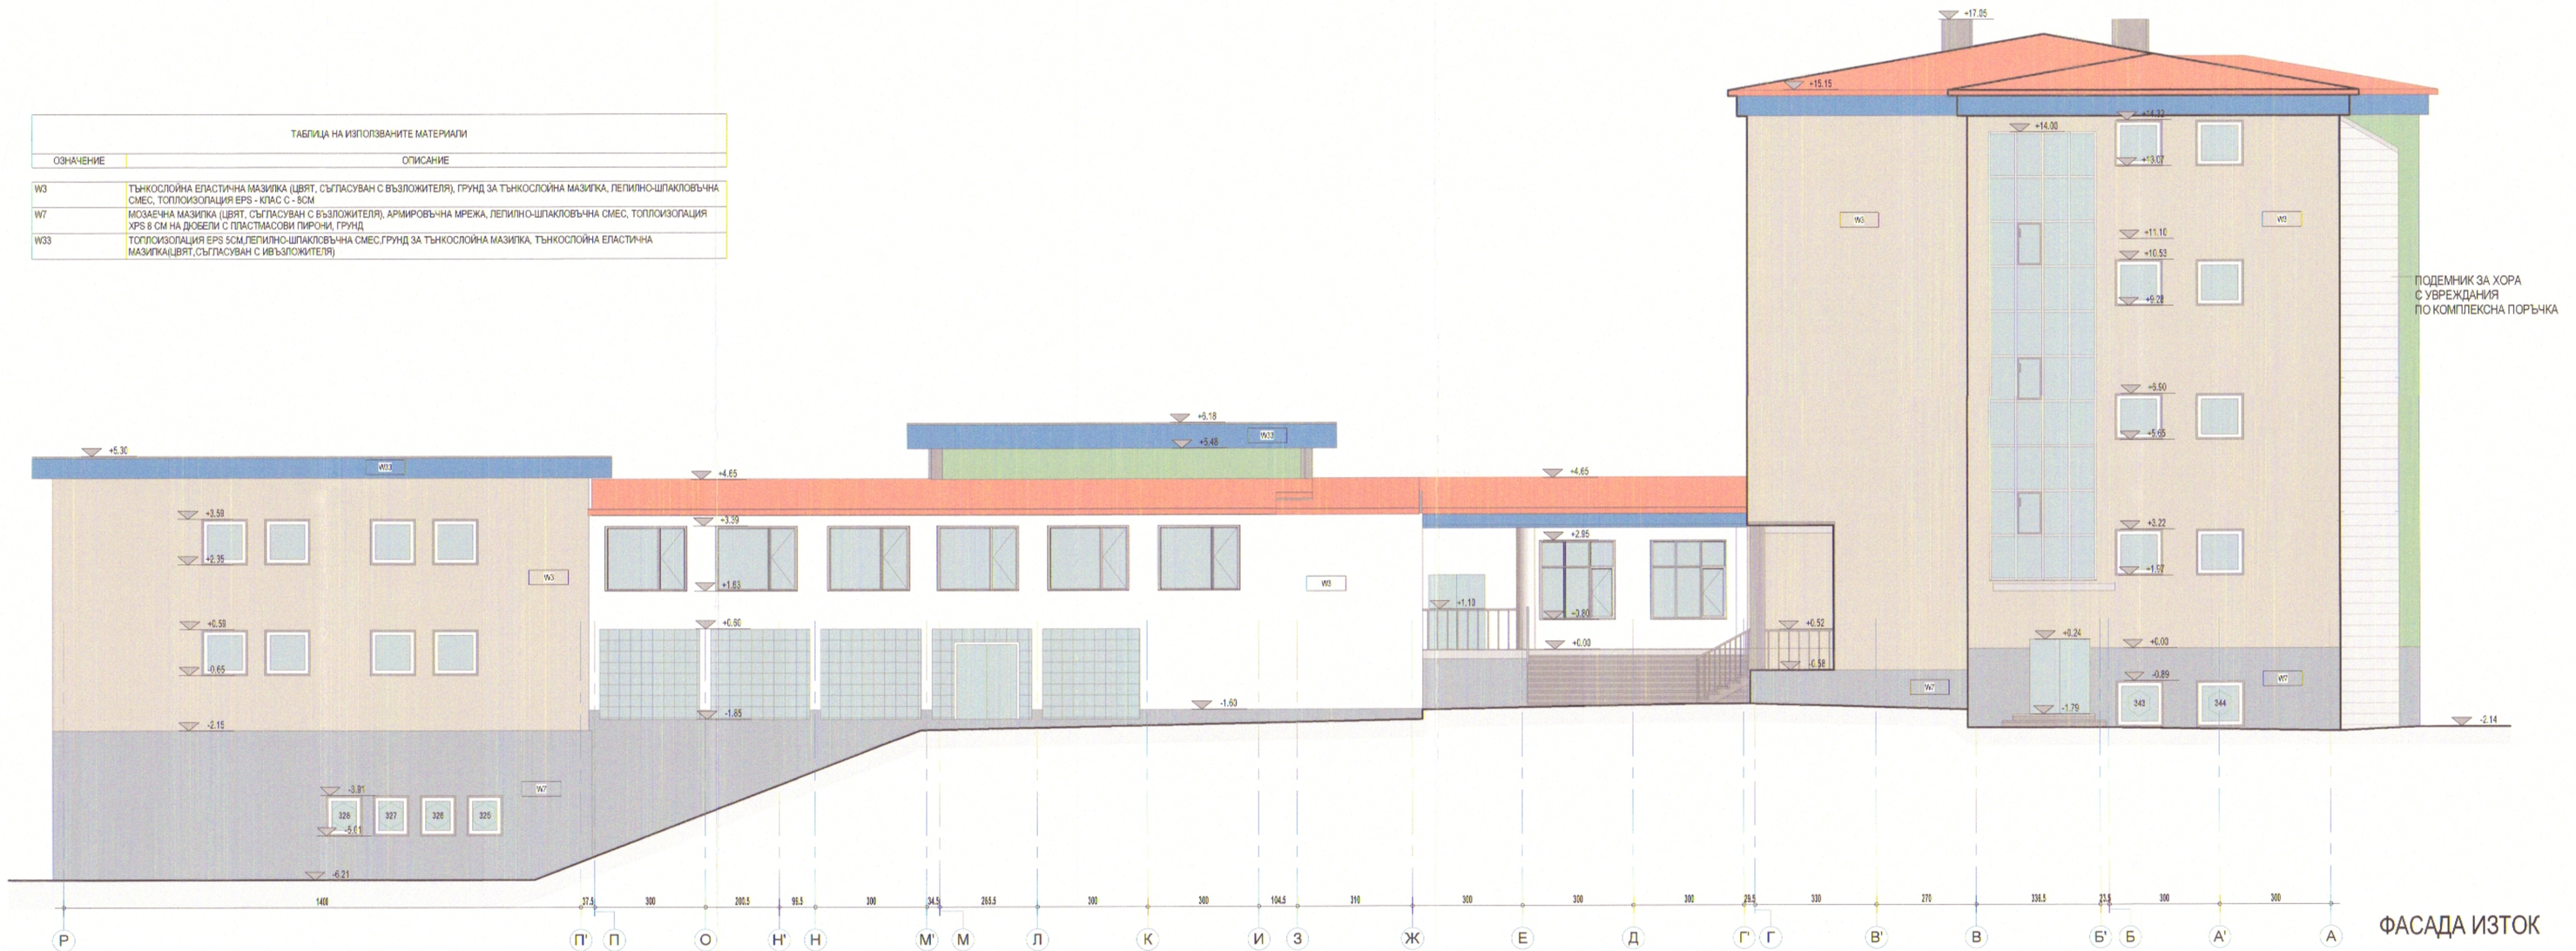

ФАСАДА ИЗТОК

ПОДЕМНИК ЗА ХОРА
С УВРЕЖДАНИЯ
ПО КОМПЛЕКСНА ПОРЪЧКА

ТАБЛИЦА НА ЦВЕТОВЕТЕ ПО RAL

ЦВЯТ RAL	ПЛОЩ
RAL 5007	240 m²
RAL 6021	366 m²
RAL 7032	2593 m²
RAL 9001	186 m²
	2815 m²

ЛЕГЕНДА:

1) — СПЕЦИФИКАЦИОННО ОЗНАЧЕНИЕ НА ВРАТА КЪДЕТО
N) Б) — 1-СПЕЦИФИКАЦИОНЕН НОМЕР НА ИЗДЕЛИЕТО,
А-МАТЕРИАЛ ОТ КОЙТО Е ИЗРАБОТЕНА ВРАТАТА КАТО: (М)-СТОМАНЕНА ВРАТА, (W)-ДЪРВЕНА ВРАТА, (А)-АЛУМИНИЕВА ВРАТА.
Б-ГРАНИЦА НА ПОЖАРОУСТОЙЧИВОСТ НА ИЗДЕЛИЕТО В МИНУТИ КАТО: (0)-ВРАТАТАТ НЕ Е ПОЖАРОУСТОЙЧИВА, (30)-EI30, (45)-EI45, (60)-EI60, (90)-EI90, (120)-EI120 И Т.Н.

М — СПЕЦИФИКАЦИОННО ОЗНАЧЕНИЕ НА ПРОЗОРЕЦ ИЛИ ДРУГО ГОДСОНО ИЗДЕЛИЕ КЪДЕТО
М-СПЕЦИФИКАЦИОНЕН НОМЕР НА СЪДЕЛНОТО ИЗДЕЛИЕ.

0.00 +250.00 — СИМВОЛНО ОЗНАЧЕНИЕ В ИЗГЛЕД (РАЗРЕЗ ИЛИ ФАСАДА) НА ОТНОСИТЕЛНА КОТА ПОКАЗАНА В МЕТРИ.
АБСОЛЮТНА КОТА ПОКАЗАНА В МЕТРИ СЛЕДВАЩА НА СЪОТВЕТНАТА ОТНОСИТЕЛНА КОТА.

XX — КООРДИНАЦИОННА ОС ОБВЪРЗВАНА СЪС НОСЕЩИТЕ ВЕРТИКАЛНИ ЕЛЕМЕНТИ НА СГРАДАТА.

100 — АРХИТЕКТУРЕН РАЗМЕР СКАЗАН В САНТИМЕТРИ

N — СИМВОЛНО ОЗНАЧЕНИЕ, УКАЗВАЩО ИЗПОЛЗВАНИ МАТЕРИАЛИ. ДА СЕ ГЛЕДА ЛЕГЕНДА ИЗПОЛЗВАНИ МАТЕРИАЛИ.

СИМВОЛНО ОЗНАЧЕНИЕ, УКАЗВАЩО ИВИЦИ С ДЪТКИНА 50 СМ ОТ МАТЕРИАЛ С КЛАС НА РЕАКЦИЯ НА ОГЪН А2

ЗАБЕЛЕЖКИ:

1. ВСИЧКИ РАЗМЕРИ СА ПОКАЗАНИ В САНТИМЕТРИ, А ВЕРТИКАЛНИТЕ КОТИ И НИВА СА ПОКАЗАНИ В МЕТРИ.
2. ДА НЕ СЕ МЕРЯТ РАЗМЕРИ ОТ ЧЕРТЕЖА! АКО ЛИПСВАТ ТАКИВА ДА СЕ ПОТЪРСИ ПРЕДСТАВИТЕЛ НА ПРОЕКТАНТА.
3. ПОКАЗАНИТЕ ПЛОЩИ НА ПОМЕЩЕНИЯТА СА СВЕТЛИ И СА УКАЗАНИ В КВАДРАТНИ МЕТРИ.
4. ВСИЧКИ ПОКАЗАНИ РАЗМЕРИ НА ПОДПРОЗОРЕЧНИ ЗИДОВЕ, ВИСОЧИНИ НА ОТВОРИ ЗА ВРАТИ И ПРОЗОРЦИ И Т.Н СЕ МЕРЯТ ОТ КОТА ГОТОВ ПОД.
5. ПРИ ВЪЗНИКВАНЕ НА ВЪПРОСИ ИЛИ НЕОБХОДИМОСТ ОТ ДОПЪЛНИТЕЛНА ГРАФИЧНА ИНФОРМАЦИЯ ДА СЕ ТЪРСИ ПРЕДСТАВИТЕЛ НА ПРОЕКТАНТА.
6. ДА СЕ РАЗГЛЕЖДАТ ЧЕРТЕЖИТЕ НА ВСИЧКИ СПЕЦИАЛНОСТИ. ПРИ КОНСТАТИРАНИ НЕСЪОТВЕТСТВИЯ ДА СЕ ТЪРСИ ПРЕДСТАВИТЕЛ НА ПРОЕКТАНТА.
7. ТОПЛОИЗОЛАЦИЯТА НА ФАСАДАТА ДА СЕ ОБРЪЩА ОКОЛО ОТВОРИТЕ. ПРИ ОБРЪЩАНЕТО ДА СЕ ПОСТАВЯТ ЪГЛОВИ ПРОФИЛИ С ИВИЦИ АРМИРОВЪЧНА МРЕЖА.
8. В ЗОНИТЕ НА ОБРЪЩАНЕ НА ХИДРОИЗОЛАЦИЯТА ПО "СКРИВИТЕ ДА СЕ МОНТИРАТ ХОЛКЕРИ ОТ XPS.
9. ХИДРОИЗОЛАЦИЯТА НА ПОКРИВА ДА СЕ ОБЪРНЕ ПО БОРДОВЕТЕ.
10. ПРИ РЕМОНТИРАНЕ НА ПОКРИВА ДА СЕ ПОСТАВЯТ СЪЩИТЕ СЛОЕВЕ СЪС СЪЩОТО НАТОВАРВАНЕ, КОИТО СА РАЗКРИТИ ПО ВРЕМЕ НА ДЕМОНТАЖНИТЕ РАБОТИ.
11. НА ВСЕКИ 1000 М2 ПЛОЩ НА ФАСАДАТА СЕ ИЗПЪЛНЯВАТ 50 СМ ИВИЦИ ОТ НЕГОРИМ МАТЕРИАЛ С КЛАС ПО РЕАКЦИЯ НА ОГЪН А2
12. ВРЪЗКАТА МЕЖДУ ЦОКЪЛНИТЕ СТЕНИ И СТЕНИТЕ НАД КОТА 0.00 ДА СЕ ОСЪЩЕСТВИ ПОСРЕДСТВОМ АЛУМИНИЕВ ЦОКЪЛЕН ПРОФИЛ ВЪРХУ ФУГОУПЛЪТНИТЕЛНА ЛЕНТА, КЪМ КОЙТО ДА СЕ ПРИКРЕПИ PVC ВОДООТКАПВАЩ ПРОФИЛ.
13. ПРИ ПОДМЯНА НА ФАСАДНИТЕ ПРОЗОРЕЧНИ ПЕРВАЗИ – ВСИЧКИ, КОИТО ИЗЛИЗАТ ОТ ЛИНИЯТА НА ФАСАДНАТА ПЛОСКОСТ ПОВЕЧЕ ОТ 15 СМ ДА СЕ ФИКСИРАТ ДОПЪЛНИТЕЛНО ЗА СТРОИТЕЛНАТА КОНСТРУКЦИЯ.
14. ПРЕДИ ПОРЪЧВАНЕ НА ДОГРАМИ, ВРАТИ И ДРУГИ ПОДОБНИ ДА СЕ ВЗЕМАТ РАЗМЕРИ ОТ МЯСТО.
15. ВСИЧКИ ВРАТИ ПО ПЪТЯ НА ЕВАКУАЦИЯТА СЕ ОТВАРЯТ ПО ПОСОКА НА ЕВАКУАЦИЯТА.
16. ВРАТИТЕ ЗА ЕВАКУАЦИЯ НА ПОВЕЧЕ ОТ 100 ЧОВЕКА ТРЯБВА ДА ИМАТ АНТИПАНИК БРАВА.
17. ПРЕХОДЪТ МЕЖДУ НАСТИЛКИ И СТЕНИ ДА СЕ ОСЪЩЕСТВИ ПОСРЕДСТВОМ ХОЛКЕРНИ ЛАЙСНИ, В ПОДХОДЯЩ ЦВЯТ И МАТЕРИАЛ, СЪГЛАСУВАНИ С ВЪЗЛОЖИТЕЛЯ.
18. ПРЕХОДЪТ МЕЖДУ РАЗЛИЧНИТЕ ВИДОВЕ НАСТИЛКИ СЕ ОСЪЩЕСТВЯВА ЧРЕЗ ПРЕХОДНА ЛАЙСНА, С РАЗМЕР ПРЕЦЕНЕН НА МЯСТО И ПО ВЪЗМОЖНОСТ ПОД ВРАТА.
19. ПРИ СЪСЕДНИ ПОМЕЩЕНИЯ С РАЗЛИЧНА НАСТИЛКА, МЕЖДУ КОИТО ВРАТАТА НЕ СЕ ПОДМЕНЯ, Е НЕОБХОДИМО ДА СЕ ПОДСИГУРИ БЕЗПРОБЛЕМНОТО ОТВАРЯНЕ НА ВРАТА.
20. ПРИ НАЛИЧИЕ НА НАСТИЛКА „ГРАНИТОГРЕС ПО ТЕРАСИ И ВХОДНИ ПЛОЩАДКИ", СЪЩИЯТ ДА Е С КОЕФИЦИЕНТ НА ПЛЪЗГАНЕ ПО-ВИСОК ОТ R13.
21. ВСИЧКИ ГИПСОКАРТОНЕНИ ПЛОСКОСТИ В МОКРИТЕ ПОМЕЩЕНИЯ ДА БЪДАТ ОТ ВЛАГОСТОЙНИ ГИПСОКАРТОН.
22. ПРИ МОНТИРАНЕ НА СКРИТИТЕ КАЗАНЧЕТА В СЕРВИЗНИТЕ ПОМЕЩЕНИЯ ДА СЕ ПРЕДВИДИ ДОПЪЛНИТЕЛНА УКРЕПВАЩА КОНСТРУКЦИЯ.
23. ПРИ ПОЛАГАНЕТО НА СТЕННИ ОБЛИЦОВКИ ОТ ГРАНИТОГРЕС И ФИЯНС ДА СЕ ИЗПОЛЗВАТ РЪБОХРАНИТЕЛНИ ЛАЙСНИ, СЪГЛАСУВАНИ С ВЪЗЛОЖИТЕЛЯ.
24. ДЕФОРМАЦИОННИТЕ ФУГИ ДА СЕ ОБРАБОТЯТ С ПРОФИЛ С ИНТЕГРИРАНА СТЪКЛОТЕКСТИЛНА МРЕЖА-ПЛАСТМАСОВ С ДВУСТРАННО ЗАПОЕНИ ИВИЦИ СТЪКЛОТЕКСТИЛНА МРЕЖА.
25. ВСИЧКИ ВЕРТИКАЛНИ И ХОРИЗОНТАЛНИ ТРЪБИ Е НЕОБХОДИМО ДА СЕ ШУМО И ТОПЛО ИЗОЛИРАТ.
26. ПРИ ПРЕМИНАВАНЕ НА ВЕРТИКАЛНИТЕ ТРАСЕТА ПРЕЗ СТОМАНОБЕТОННИ ПЛОЧИ ОТВОРИТЕ ДА СЕ ЗАМОНОЛИТЯТ СЛЕД ПОСТАВЯНЕ НА СЪОТВЕТНИЯ ИЗОЛ.
27. ИЗВОРЪТ НА ЗАВЪРШВАЩИ МАТЕРИАЛИ ДА СТАВА САМО СЛЕД ОДОБРЕНИЕ НА МОСТРА ОТ ПРЕДСТАВИТЕЛ НА ВЪЗЛОЖИТЕЛЯ.
28. ВСИЧКИ МАТЕРИАЛИ ПРЕДЛОЖЕНИ ОТ ИЗПЪЛНИТЕЛЯ ДА БЪДАТ ПРИДРУЖЕНИ СЪС ПОДРОБНА СПЕЦИФИКАЦИЯ И НЕОБХОДИМИТЕ СЕРТИФИКАТИ ЗА СЪГЛАСУВАНЕ С ВЪЗЛОЖИТЕЛЯ И ПРОЕКТАНТА. ПОЛАГАНЕТО ИМ ДА СТАВА ПО ПРЕДПИСАНИЯТА И УСЛОВИЯТА НА СЪОТВЕТНИТЕ ПРОИЗВОДИТЕЛИ, А ПРИ СПЕЦИФИЧНИ СЛУЧАИ ДА СЕ ТЪРСИ СЪДЕЙСТВИЕ ОТ ПРОЕКТАНТА.
29. ИЗПЪЛНИТЕЛЯТ ДА ПРИЛОЖИ ВСИЧКИ ДЕЙНОСТИ И ДЕТАЙЛИ ПРЕДЛОЖЕНИ В НАСТОЯЩИЯ ПРОЕКТ. ПРИ НЕВЪЗМОЖНОСТ СЛЕД РАЗКРИВАНЕ ПО ВРЕМЕ НА ДЕМОНТАЖНИТЕ РАБОТИ ДА СЕ ПРЕДОСТАВИ МЕТОДОЛОГИЯ НА ИЗПЪЛНЕНИЕТО ЗА СЪГЛАСУВАНЕ НА ВЪЗЛОЖИТЕЛЯ И ПРОЕКТАНТА. СЪЩАТА ДА БЪДЕ ПРИДРУЖЕНА ОТ НЕОБХОДИМАТА ПРОЕКТНА ДОКУМЕНТАЦИЯ И СПЕЦИФИКАЦИЯ НА ПРЕДЛОЖЕНИТЕ МАТЕРИАЛИ.
30. СТРОИТЕЛНО-РЕМОНТНИТЕ ДЕЙНОСТИ, ПРЕДВИДЕНИ ПО НАСТОЯЩИЯ ПРОЕКТ НЕ СА СВЪРЗАНИ С ПРОМЕНИ В РАЗПРЕДЕЛЕНИЕТО И ПРЕДНАЗНАЧЕНИЕТО НА ОТДЕЛНИТЕ ОБЕКТИ В СГРАДАТА, КАКТО И НЕ ЗАСЯГАТ КОНСТРУКТИВНИ ЕЛЕМЕНТИ.
31. ПРИ ОГЛЕД И СЛЕД РАЗКРИВАНЕ НА КОНСТРУКЦИЯТА ОБРУШЕНИЕ КОНСТРУКТИВНИ ЕЛЕМЕНТИ С ОГОЛЕНИ АРМИРОВКИ ДА СЕ ТРЕТИРАТ СРЕЩУ КОРОЗИЯ И ДА СЕ ВЪЗСТАНОВИ БЕТОНОВОТО ИМ СЕЧЕНИЕ, ПОСРЕДСТВОМ РЕПАРАЦИОННИ МАТЕРИАЛИ.
32. СЛЕД РАЗКРИВАНЕ НА КОНСТРУКЦИЯТА И ОСНОВИТЕ, ИЗПЪЛНИТЕЛЯТ ДА УТОЧНИ ТОЧНОТО МЕСТОПОЛОЖЕНИЕТО НА НОВОИЗГРАЖДАЩИТЕ СЕ СТЕНИ, НОСЕЩИ ЗЕМЕТРЪС, И ДРУГИ КОНСТРУКТИВНИ ЕЛЕМЕНТИ И ДА ПРЕДСТАВИ ДЕТАЙЛНИ РАЗРАБОТКИ, ПРИДРУЖЕНИ СЪС СТАТИЧНИ И ДИНАМИЧНИ ИЗЧИСЛЕНИЯ ЗА ИЗПЪЛНЕНИЕТО ИМ.

Областен експертен съвет по устройствено планиране на територията
гр. Добрич
Протокол № 21/18.12.2014 г.
Протоколчик:

ОБЩИНА ГРАД ДОБРИЧ

Оперативна програма "Регионално развитие" 2007-2013
ФИНАНСИРАНЕ
Инвестиции за Растеж България
Проектът се финансира от Европейския фонд за регионално развитие и от държавния бюджет на Република България
Договор за безвъзмездна финансова помощ BG161PO003/5-03/3/2014

ОСНОВЕН РЕМОНТ РЕКОНСТРУКЦИЯ, ОБНОВЯВАНЕ И ВНЕДРЯВАНЕ НА МЕРКИ ЗА ЕНЕРГИЙНА ЕФЕКТИВНОСТ НА СГРАДА ОТ ОБРАЗОВАТЕЛНАТА ИНФРАСТРУКТУРА В ОБЩИНА ГРАД ДОБРИЧ

АРХИТЕКТУРНО БЮРО "ИВО ПЕТРОВ - АРХИТЕКТИ"

ФЦ: ТЕОДОР ДЕЛЕВ	арх. ТЕОДОР ДЕЛЕВ
АРХИТЕКТУРА:	арх. ТЕОДОР ДЕЛЕВ
КОНСТРУКТИВНА:	инж. А. МАРИНОВ
ЕЛЕКТРИЧЕСКА	инж. В. ГЪДЕРОВ
ОВК И ЕЕ	инж. СТ. ПЕТЕЛОВ
ВИК:	инж. П. ВЪЛЧЕВ
ПО ЕНЕРГИЙНА ЕФЕКТИВНОСТ:	инж. Б. ЯНЧЕВ
ПО ПОЖАРОУСТРОЙСТВО И БИЗГОУСТРОЙСТВО:	арх. СТ. ГИГОВА
ПО ЗДРАВОСЛОВНОСТ:	арх. ТЕОДОР ДЕЛЕВ
ПО СМР:	инж. Б. ДИМИТРОВ
ПО ОБЩО:	инж. СТ. СЛАВОВА

ПО ОБНОВЯВАНЕ И РЕМОНТ НА СГРАДИ НА ДЕТСКИ ГРАДИНИ И УЧИЛИЩА НА ТЕРИТОРИЯТА НА ОБЩИНА ГРАД ДОБРИЧ - ПМГ „ИВАН ВАЗОВ", НАСЕЛЕНА СО В МЕСТНОСТ КВ. ЧАЙКА, ЦЕНТЪР, ГР. ДОБРИЧ, ОБЩИНА ГРАД ДОБРИЧ

ФАСАДИ ЮГ И ИЗТОК

ОВ-01	АРХИТЕКТУРА	ЗП	М 1:100	11. 2014 г.	А.01.ДЕЛ

ЖИЛФОНД ИНВЕСТ ЕООД

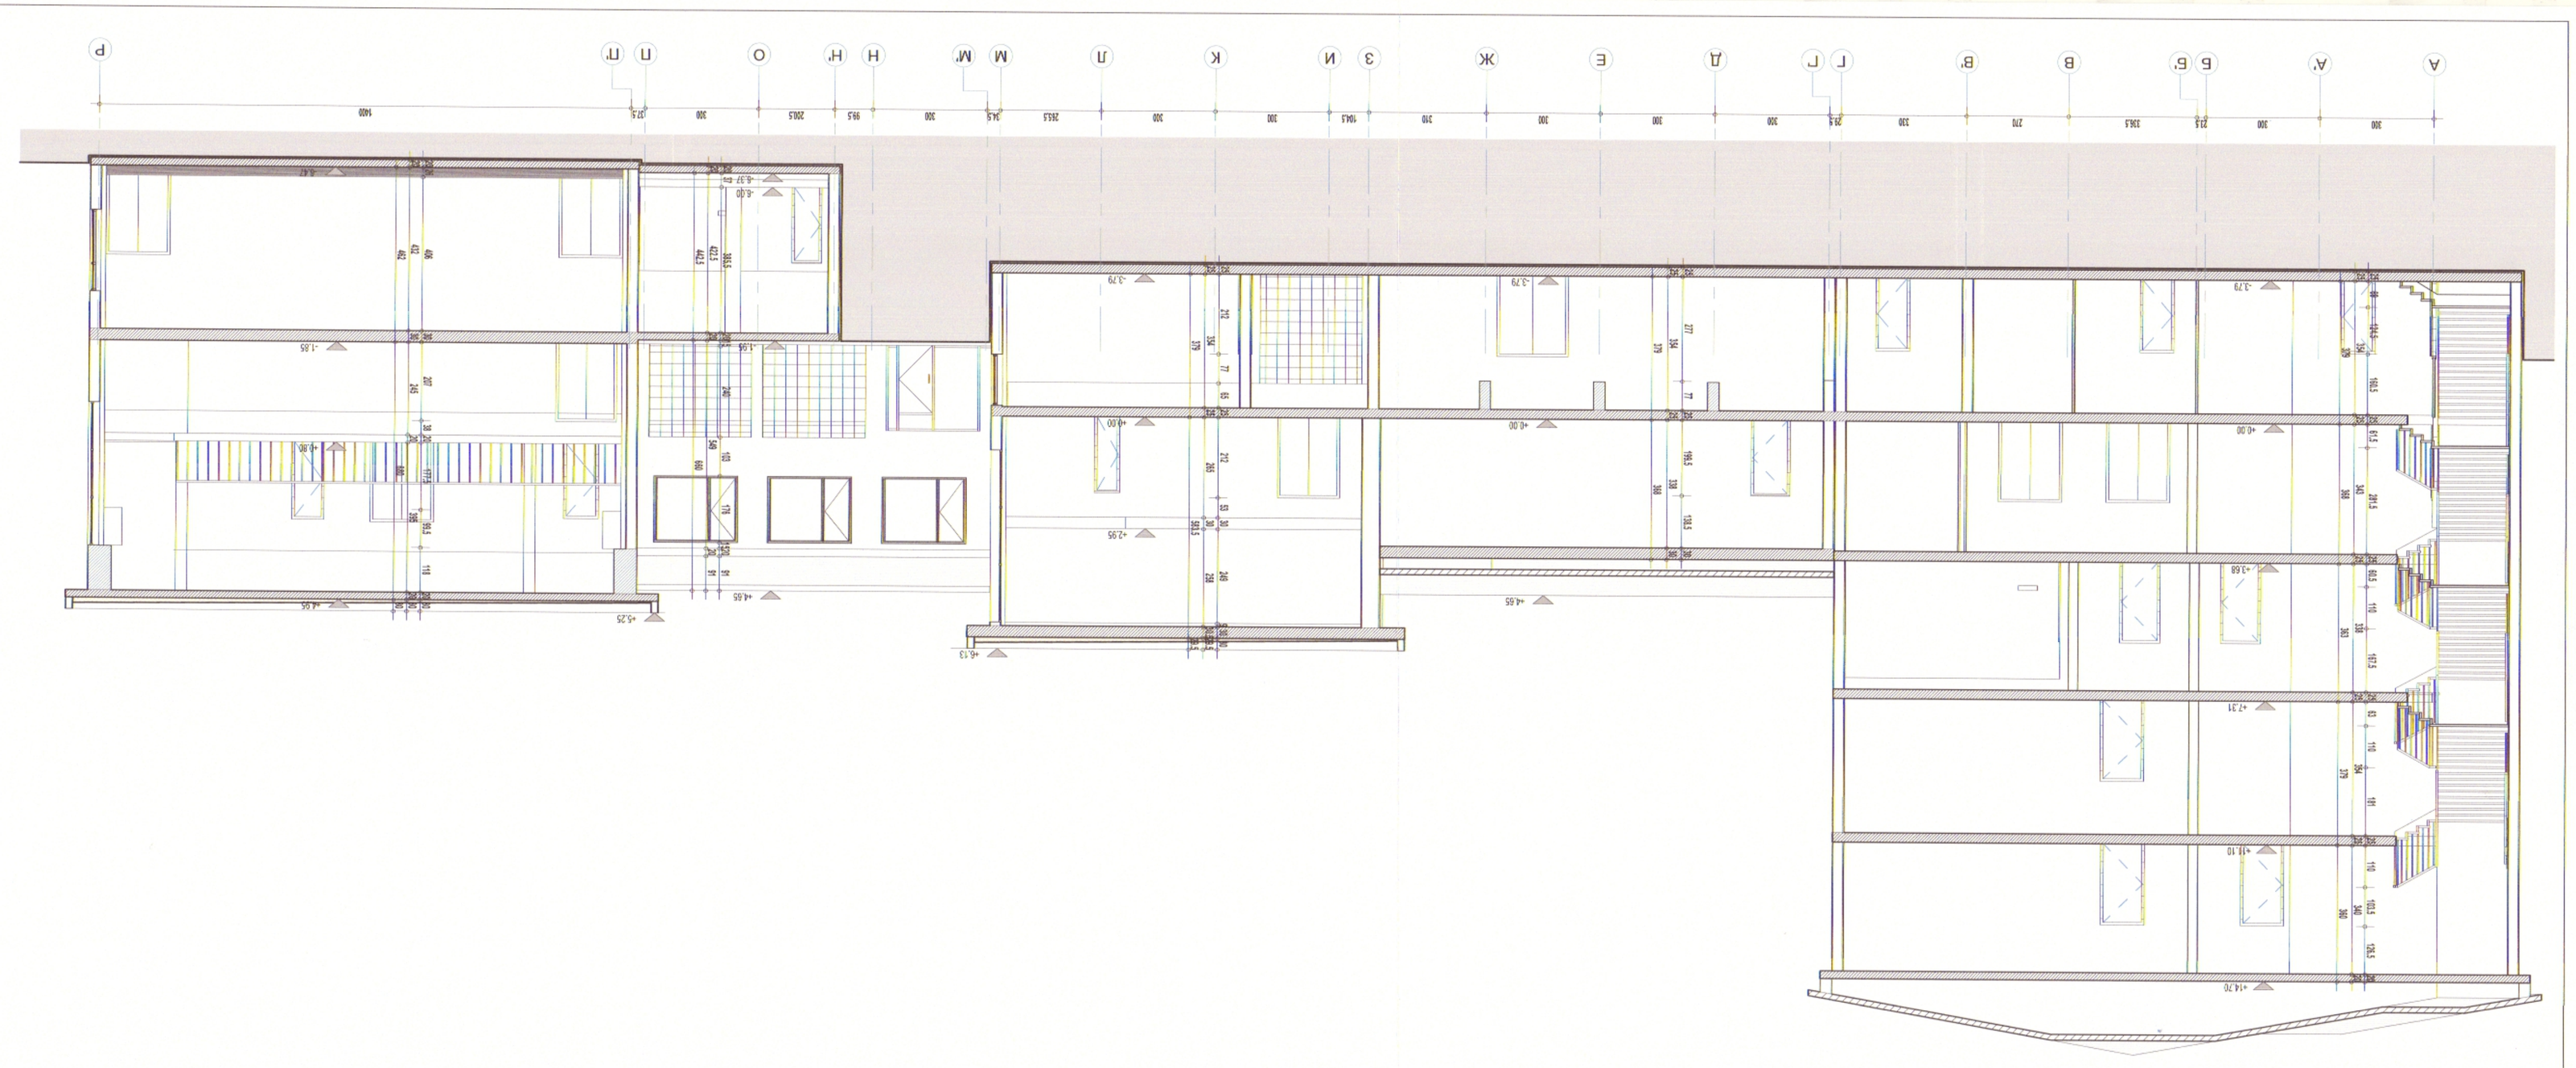

Общински експертен съвет
по устройство на територията
Град Добрич
Протокол № 44 / 19.12.17г.
Председател: .....
Протоколчик: .....

ОБЩИНА ГРАД ДОБРИЧ
Вх. № 26-15-5А
Дата: 19.12.2017 г.

Община Град Добрич
Главен архитект
Арх. Ив. Хаджиев

ОБЩИНА ГРАД ДОБРИЧ
Гл. експерт: Ст. Стоянова

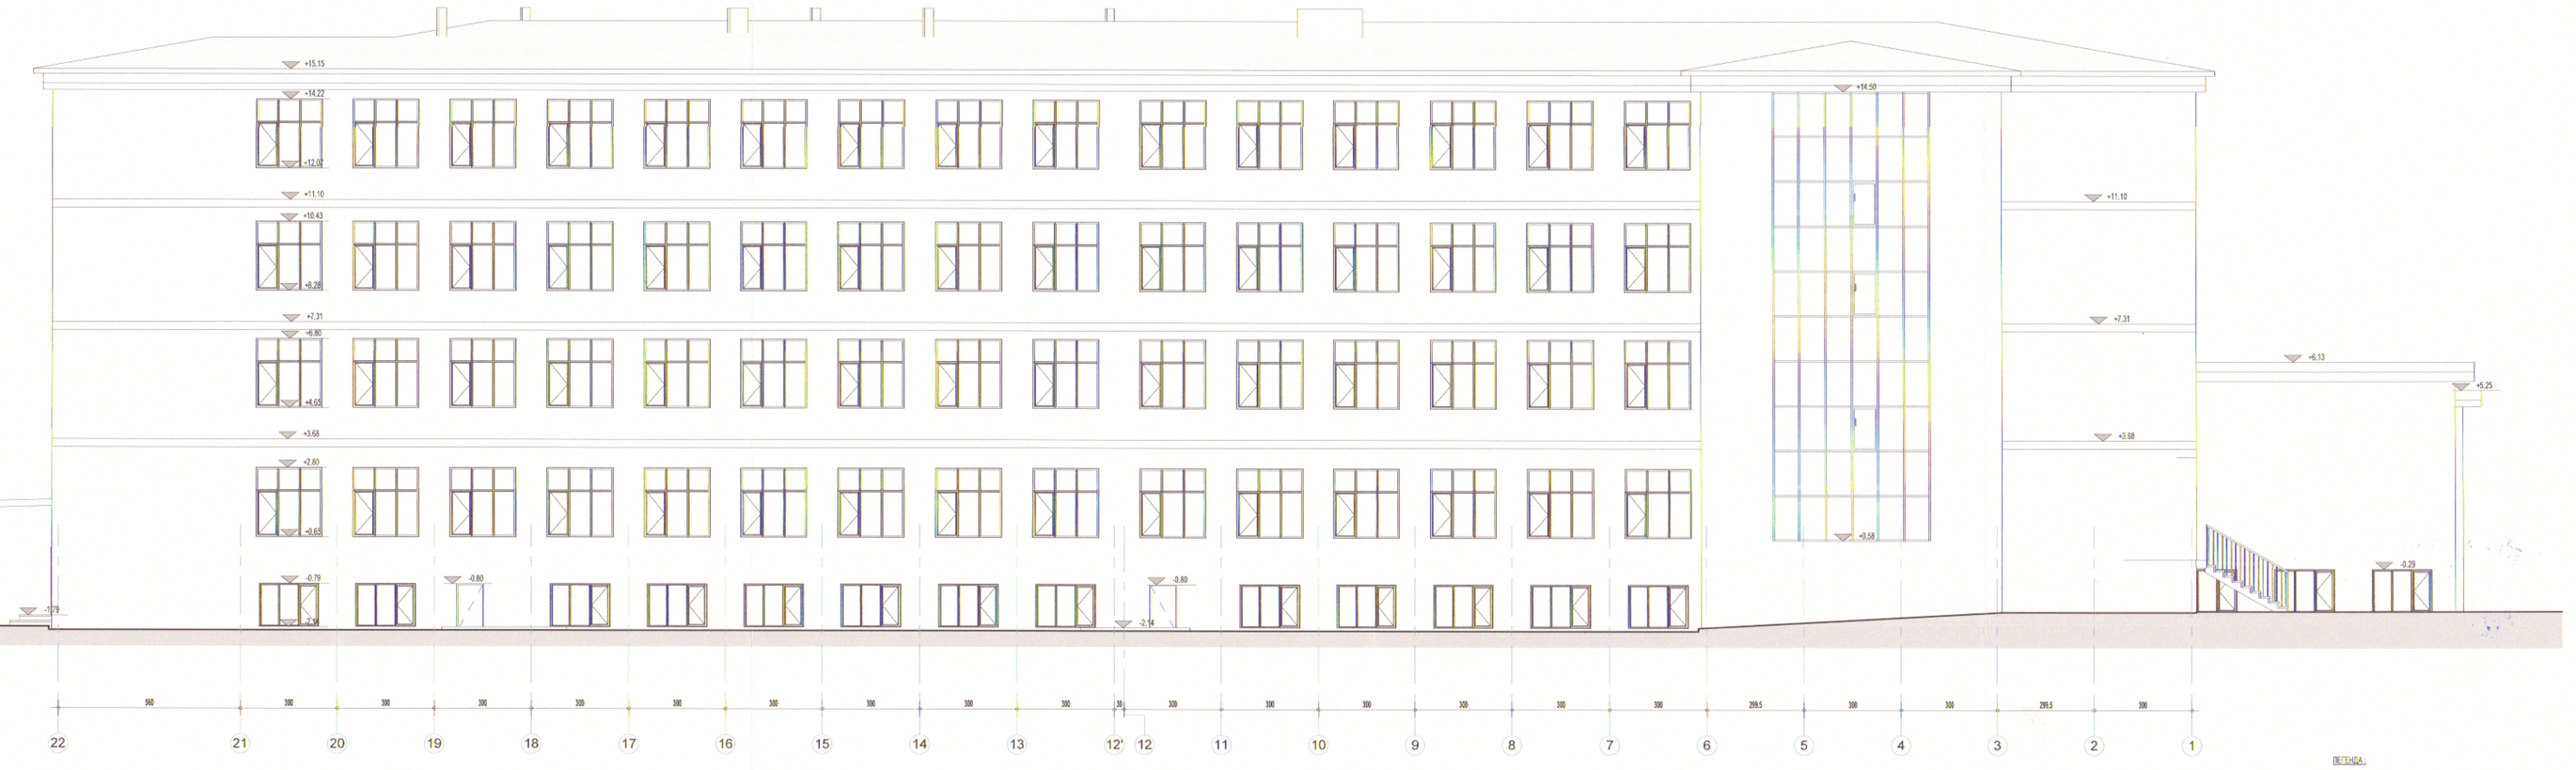

ЛЕГЕНДА :

XXX / YYY — СПЕЦИФИКАЦИОННО ОЗНАЧЕНИЕ НА ВРАТА КЪДЕТО:
XXX-ШИРИНА НА ЗАСНЕТИЯ СВЕТЪЛ ОТВОР
YYY-ВИСОЧИНА НА ЗАСНЕТИЯ СВЕТЪЛ ОТВОР

N XXX / YYY m2 — СПЕЦИФИКАЦИОННО ОЗНАЧЕНИЕ НА ПОМЕЩЕНИЕТО КЪДЕТО:
N-НОМЕР НА ПОМЕЩЕНИЕТО НА СЪОТВЕТНОТО НИВО.
YYY m2 -ПЛОЩ КВАДРАТНИ МЕТРИ.
XXX-НАИМЕНОВАНИЕ НА ПОМЕЩЕНИЕТО НА БЪЛГАРСКИ ЕЗИК.

XXX / YYY mmmZZZ — СПЕЦИФИКАЦИОННО ОЗНАЧЕНИЕ НА ПРОЗОРЕЦ ИЛИ ДРУГО ПОДОБНО ИЗДЕЛИЕ КЪДЕТО:
XXX-ШИРИНА НА ЗАСНЕТИЯ СВЕТЪЛ ОТВОР
YYY-ВИСОЧИНА НА ЗАСНЕТИЯ СВЕТЪЛ ОТВОР
ZZZ – ВИСОЧИНА НА ЗАСНЕТИЯ ПОДПРОЗОРЕЧЕН ПАРАПЕТ МЕРЕН ОТ КОТА ГОТОВ ПОД.

0,00 — СИМВОЛНО ОЗНАЧЕНИЕ В ПЛАН НА ОТНОСИТЕЛНА КОТА ПОКАЗАНА В МЕТРИ.

0,00 — СИМВОЛНО ОЗНАЧЕНИЕ В ИЗГЛЕД (РАЗРЕЗ ИЛИ ФАСАДА) НА ОТНОСИТЕЛНА КОТА ПОКАЗАНА В МЕТРИ.

XX — КООРДИНАЦИОННА ОС ОБВЪРЗАНА СЪС НОСЕЩИТЕ ВЕРТИКАЛНИ ЕЛЕМЕНТИ НА СГРАДАТА.

X — ОЗНАЧЕНИЕ ЗА НАИМЕНОВАНИЕ И ПОСОКА НА АРХИТЕКТУРЕН РАЗРЕЗ.

100 — АРХИТЕКТУРЕН РАЗМЕР ОКАЗАН В САНТИМЕТРИ.

КОНСТРУКТИВЕН СТОМАНОБЕТОНОВ ЕЛЕМЕНТ

1. ВСИЧКИ РАЗМЕРИ СА ПОКАЗАНИ В САНТИМЕТРИ, А ВЕРТИКАЛНИТЕ КОТИ И НИВА СА ПОКАЗАНИ В МЕТРИ.
2. ПОКАЗАНИТЕ ПЛОЩИ НА ПОМЕЩЕНИЯТА СА СВЕТЛИ И СА УКАЗАНИ В КВАДРАТНИ МЕТРИ.
3. ДА НЕ СЕ МЕРЯТ РАЗМЕРИ ОТ ЧЕРТЕЖА; АКО ЛИПСВАТ ТАКИВА ДА СЕ ПОТЪРСИ ПРЕДСТАВИТЕЛ НА "ИВО ПЕТРОВ - АРХИТЕКТИ.
4. ВСИЧКИ ПОКАЗАНИ РАЗМЕРИ НА ПОДПРОЗОРЕЧНИ ЗИДОВЕ, ВИСОЧИНИ НА ОТВОРИ ЗА ВРАТИ И ПРОЗОРЦИ И Т.Н СЕ МЕРЯТ ОТ КОТА ГОТОВ ПОД.
5. ПРИ ВЪЗНИКВАНЕ НА ВЪПРОСИ ИЛИ НЕОБХОДИМОСТ ОТ ДОПЪЛНИТЕЛНА ТЕХНИЧЕСКА ИНФОРМАЦИЯ ДА СЕ ТЪРСИ ПРЕДСТАВИТЕЛ НА "ИВО ПЕТРОВ - АРХИТЕКТИ.

Общински експертен съвет по устройство на територията Град ДОБРИЧ
Проектът е приет с Протокол № 27/08.10.14 г.
Протоколчик: ..... /подпис/

ОБЩИНА град ДОБРИЧ
СЪГЛАСУВАМ:
Гл. архитект: арх. В. Стан...
Гр. Добрич: 26.05.15 г.

Оперативна програма "Регионално развитие" 2007-2013
www.bgregio.eu
Инвестираме във Вашето бъдеще!
Проектът се финансира от Европейския фонд за регионално развитие и от държавния бюджет на Република България
Договор за безвъзмездна финансова помощ BG161PO001/5-02/001/2014

ОСНОВЕН РЕМОНТ РЕКОНСТРУКЦИЯ ОБНОВЯВАНЕ И ВНЕДРЯВАНЕ НА МЕРКИ ЗА ЕНЕРГИЙНА ЕФЕКТИВНОСТ НА ОБЕКТИ ОТ ОБРАЗОВАТЕЛНАТА ИНФРАСТРУКТУРА В ОБЩИНА ГРАД ДОБРИЧ

АРХИТЕКТУРНО БЮРО "ИВО ПЕТРОВ - АРХИТЕКТИ"

арх. ТЕОДОР ДЕЛЕВ	арх. ТЕОДОР ДЕЛЕВ
АРХИТЕКТУРНА :	арх. ТЕОДОР ДЕЛЕВ
КОНСТРУКТИВНА :	инж. А. МАРИНОВ
ЕЛЕКТРИЧЕСКА :	инж. В. ГУДЕРОВ
ТОВКИ ЕЕ :	инж. СТ. ПЕТЕЛОВ
ВИК :	инж. П. ВЪЧЕВ
ПОЖАРОБЕЗОПАСНОСТ :	арх. ТЕОДОР ДЕЛЕВ
ПБЗ :	инж. Б. ДИМИТРОВ
ПУСО :	инж. СТ. СЛАВОВА

ОСНОВНО ОБНОВЯВАНЕ И РЕМОНТ НА СГРАДИ НА ДЕТСКИ ГРАДИНИ И УЧИЛИЩА НА ТЕРИТОРИЯТА НА ОБЩИНА ГРАД ДОБРИЧ - ГМГ „ИВАН ВАЗОВ", НАХОДЯЩА СЕ В УПИ V, КВ. №816, ЦГЧ, ГР. ДОБРИЧ, ОБЩИНА ГРАД ДОБРИЧ

ФАСАДИ СЕВЕР И ЗАПАД

Фаза: Eдинлет

ОБЩ	АРХИТЕКТУРА	Р1	М 1 : 100	11. 2014 г.	A.EL.01.Z	07

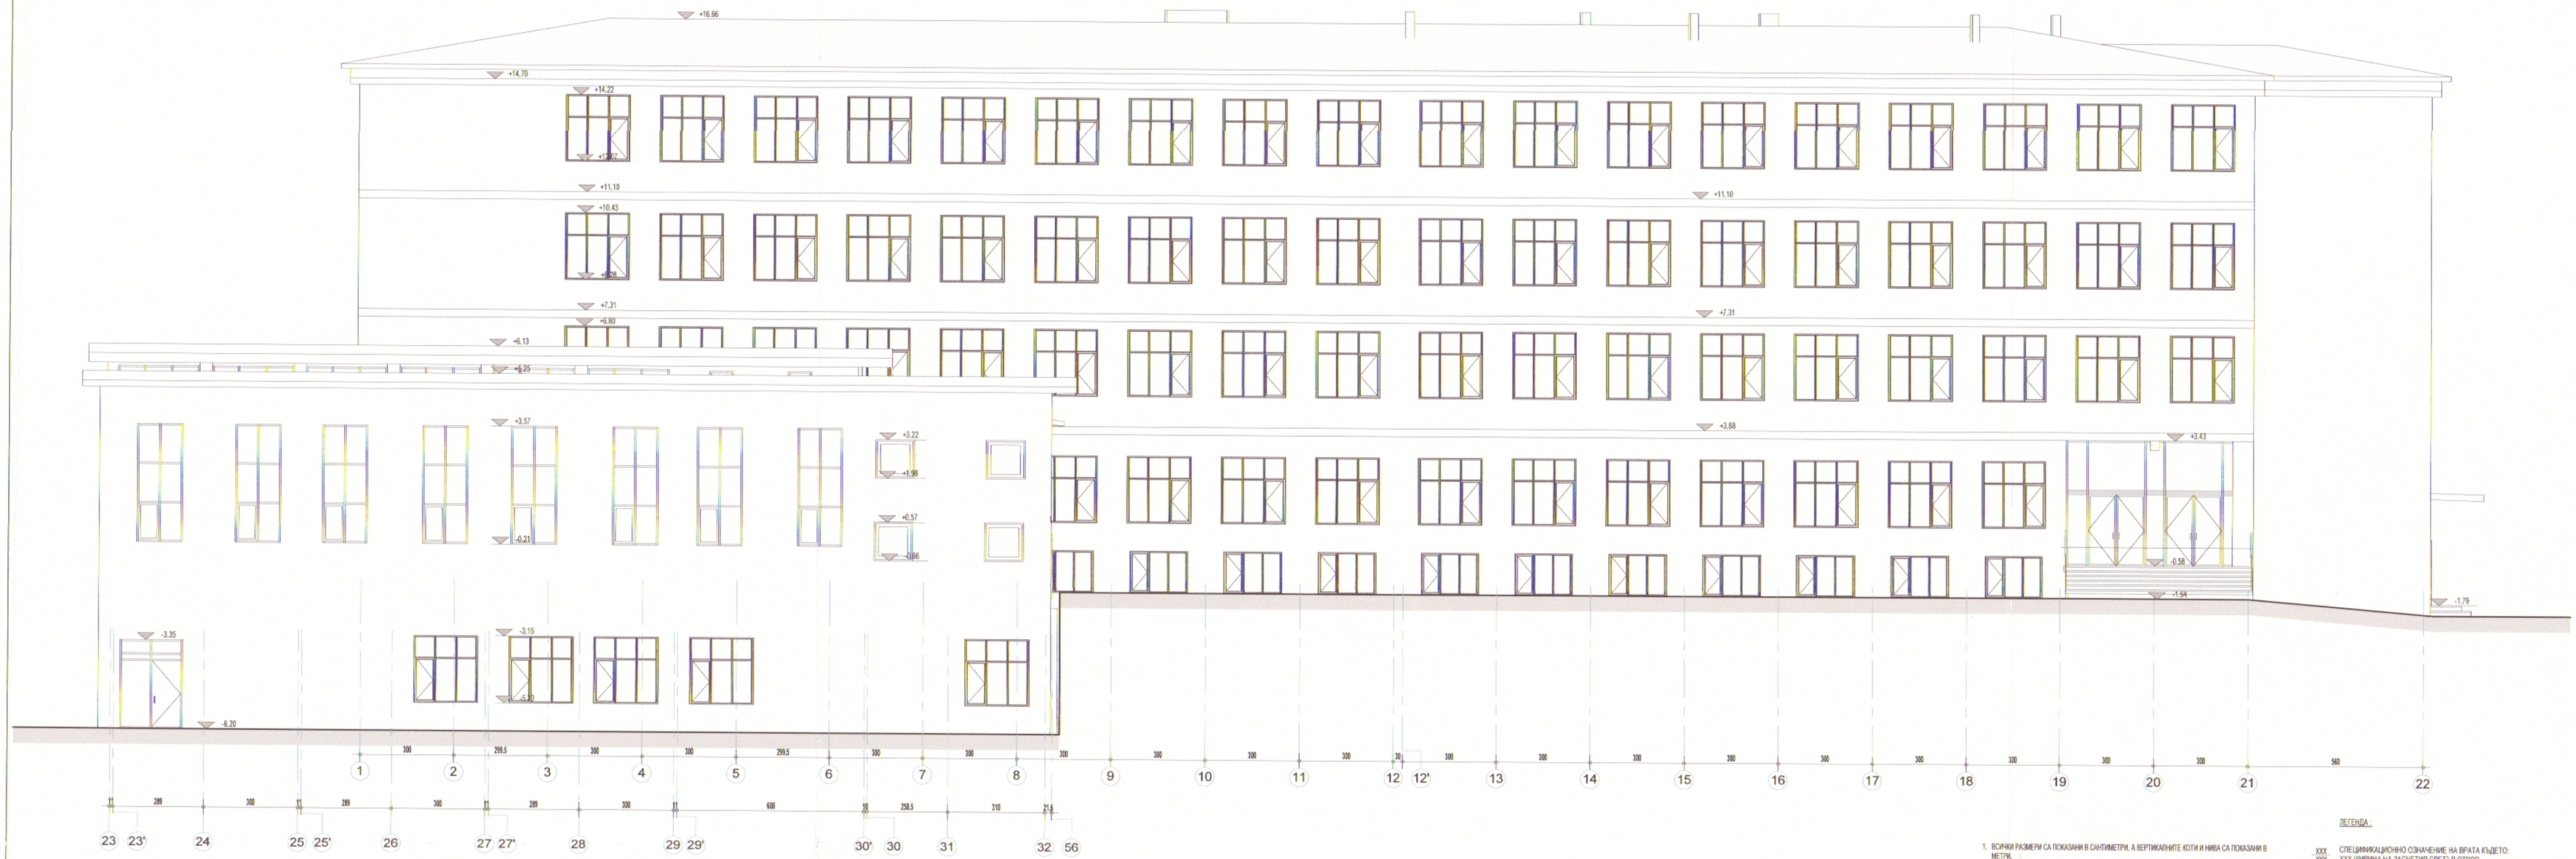

ЛЕГЕНДА:

1. ВСИЧКИ РАЗМЕРИ СА ПОКАЗАНИ В САНТИМЕТРИ, А ВЕРТИКАЛНИТЕ КОТИ И НИВА СА ПОКАЗАНИ В МЕТРИ.
2. ПОКАЗАНИТЕ ПЛОЩИ НА ПОМЕЩЕНИЯТА СА СВЕТЛИ И СА УКАЗАНИ В КВАДРАТНИ МЕТРИ.
3. ДА НЕ СЕ МЕРЯТ РАЗМЕРИ ОТ ЧЕРТЕЖА! АКО ЛИПСВАТ ТАКИВА ДА СЕ ПОТЪРСИ ПРЕДСТАВИТЕЛ НА "ИВО ПЕТРОВ - АРХИТЕКТИ".
4. ВСИЧКИ ПОКАЗАНИ РАЗМЕРИ НА ПОДПРОЗОРЕЧНИ ЗИДОВЕ, ВИСОЧИНИ НА ОТВОРИ ЗА ВРАТИ И ПРОЗОРЦИ И Т.Н СЕ МЕРЯТ ОТ КОТА ГОТОВ ПОД.
5. ПРИ ВЪЗНИКВАНЕ НА ВЪПРОСИ ИЛИ НЕОБХОДИМОСТ ОТ ДОПЪЛНИТЕЛНА ГРАФИЧНА ИНФОРМАЦИЯ ДА СЕ ТЪРСИ ПРЕДСТАВИТЕЛ НА "ИВО ПЕТРОВ - АРХИТЕКТИ".

XXX/YYY — СПЕЦИФИКАЦИОННО ОЗНАЧЕНИЕ НА ВРАТА КЪДЕТО:
XXX-ШИРИНА НА ЗАСНЕТИЯ СВЕТЪЛ ОТВОР
YYY-ВИСОЧИНА НА ЗАСНЕТИЯ СВЕТЪЛ ОТВОР

N XXX YYY m2 — СПЕЦИФИКАЦИОННО ОЗНАЧЕНИЕ НА ПОМЕЩЕНИЕТО КЪДЕТО:
N-НОМЕР НА ПОМЕЩЕНИЕТО НА СЪОТВЕТНОТО НИВО,
YYY m2 -ПЛОЩ КВАДРАТНИ МЕТРИ,
XXX-НАИМЕНОВАНИЕ НА ПОМЕЩЕНИЕТО НА БЪЛГАРСКИ ЕЗИК.

XXX/YYY/ПМПZZZ — СПЕЦИФИКАЦИОННО ОЗНАЧЕНИЕ НА ПРОЗОРЕЦ ИЛИ ДРУГО ПОДОБНО ИЗДЕЛИЕ КЪДЕТО:
XXX-ШИРИНА НА ЗАСНЕТИЯ СВЕТЪЛ ОТВОР
YYY-ВИСОЧИНА НА ЗАСНЕТИЯ СВЕТЪЛ ОТВОР
ZZZ - ВИСОЧИНА НА ЗАСНЕТИЯ ПОДПРОЗОРЕЧЕН ПАРАПЕТ МЕРЕН ОТ КОТА ГОТОВ ПОД.

0,00 — СИМВОЛНО ОЗНАЧЕНИЕ В ПЛАН НА ОТНОСИТЕЛНА КОТА ПОКАЗАНА В МЕТРИ.

0,00 — СИМВОЛНО ОЗНАЧЕНИЕ В ИЗГЛЕД (РАЗРЕЗ ИЛИ ФАСАДА) НА ОТНОСИТЕЛНА КОТА ПОКАЗАНА В МЕТРИ.

XX — КООРДИНАЦИОННА ОС ОБВЪРЗАНА СЪС НОСЕЩИТЕ ВЕРТИКАЛНИ ЕЛЕМЕНТИ НА СГРАДАТА.

X — ОЗНАЧЕНИЕ ЗА НАИМЕНОВАНИЕ И ПОСОКА НА АРХИТЕКТУРЕН РАЗРЕЗ.

100 — АРХИТЕКТУРЕН РАЗМЕР ОКАЗАН В САНТИМЕТРИ

КОНСТРУКТИВЕН СТОМАНОБЕТОНОВ ЕЛЕМЕНТ

Общински експертен съвет по устройство на територията
Град ДОБРИЧ
Проектът е приет с
Протокол № 221/18.12.17 г.
Протоколчик: ..... /подпис/

ОБЩИНА град ДОБРИЧ
ОДОБРЯВАМ:
Гл. архитект: арх. В. Сл...
гр. Добрич: 28.05.18 г.

ОБЩИНА ГРАД ДОБРИЧ

Оперативна програма "Регионално развитие" 2007-2013
www.bgregio.eu
Инвестиции във Вашето бъдеще!
Проектът се финансира от Европейския фонд за регионално развитие и от държавния бюджет на Република България
Договор за безвъзмездна финансова помощ BG161PO001/5-42/2013/024

ОСНОВЕН РЕМОНТ РЕКОНСТРУКЦИЯ ОБНОВЯВАНЕ И ВНЕДРЯВАНЕ НА МЕРКИ ЗА ЕНЕРГИЙНА ЕФЕКТИВНОСТ НА ОБЕКТИ ОТ ОБРАЗОВАТЕЛНАТА ИНФРАСТРУКТУРА В ОБЩИНА ГРАД ДОБРИЧ

АРХИТЕКТУННО БЮРО "ИВО ПЕТРОВ - АРХИТЕКТИ"

ИЗРЕЗ ОТ ПЛАНА ЗА ЗАСТРОЯВАНЕ
СН:...
ЗОНА:...
ПЛОЩ ЗАСТРОЯВАНЕ:...
УДОСТОВЕРЕНИЕ №РК-07-20-2014г.

АРХ. В. СЛАВОВ

арх. ТЕОДОР ДЕЛЕВ	арх. ТЕОДОР ДЕЛЕВ
АРХИТЕКТУРНА :	арх. ТЕОДОР ДЕЛЕВ
КОНСТРУКТИВНА :	инж. А. МАРИНОВ
ЕЛЕКТРИЧЕСКА :	инж. В. ГУДЕРОВ
ТОВК И ЕЕ :	инж. СТ. ПЕТЕЛОВ
ВИК :	инж. П. ВЪЧЕВ
ПОЖАРОБЕЗОПАСНОСТ :	арх. ТЕОДОР ДЕЛЕВ
ПБЗ :	инж. Б. ДИМИТРОВ
ПУСО :	инж. СТ. СЛАВОВА

ОБЕКТ: ОБНОВЯВАНЕ И РЕМОНТ НА СГРАДИ НА ДЕТСКИ ГРАДИНИ И УЧИЛИЩА НА ТЕРИТОРИЯТА НА ОБЩИНА ГРАД ДОБРИЧ - ГМГ „ИВАН ВАЗОВ", НАХОДЯЩА СЕ В УПИ V, КВ. 94В/II, ЦГЧ, ГР. ДОБРИЧ, ОБЩИНА ГРАД ДОБРИЧ

ФАСАДИ ЮГ И ИЗТОК

РАЗНЕМАНЕ

DBHV	АРХИТЕКТУРА	РП	М 1 : 100	11.2014 г.	A.EL.02.Z	06

ЖИЛФОНД ИНВЕСТ ЕООД Добрич