


Възложител: **Община град Добрич**
Мартин Валентинов Боев
Обект: **Заснемане Спирка- заслон на градския транспорт**
на град Добрич
Част: **Архитектура**
Фаза: **Технически проект**

ИНВЕСТИЦИОНЕН ПРОЕКТ

чл. 36а, ал. 3 ЗОП

Възложител:
(Община град Добрич)

Проектант:
(арх. Петър Николов)с. 30П

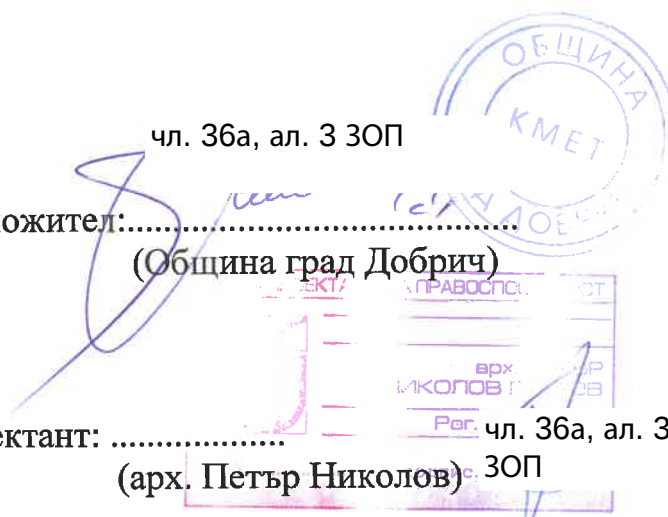


Обект: Ремонт на съществуваща автобусна спирка- заслон град Добрич

Част архитектурна


КОЛИЧЕСТВЕНА СМЕТКА

№	Наименование	Марка	К-во	Забележка
	ПОД			
1	ОСНОВА	Кв.м.	1,96x4,34=8,42	Основата –без корекции
2	Изравнителна замазка	Кв.м.	4,14x1,88= 8,16	нова
3	Тротоарни плочи	Кв.м.	4,14x1,88= 8,16	нови
4	БОРД - основа	Куб.м.	(0,96x2+1,029x2+0,75x4)x0,3=0,238	нов
	Облицовка борд	Кв.м	(4,34+2x1,96)x2x0,3=4,96	нова
	СПЕЦИФИКАЦИЯ			
1.	КОЛОНИ-100/80	м.	4бр.х2,01=8,04 м. (дължина)	4 бр.- съществуващи в добро състояние
	Съставени от по два “U”профила 40/100 мм.	кв.м.	4 бр.х(0,04+0,04+0,1)x2,01=1,45 кв.м. (външно боядисване)	
2.	КВАДРАТНА КОЛОНА (кемпфер) 50/80 мм.	м. кв.м.	4 бр.х2,1=8,4 м. (дължина) 4бр.х0,07х4х2,01=2,31кв.м. (външно боядисване)	5 бр.- съществуващи в добро състояние
	Съставени от по два “U”профила 50/40 мм.	м. кв.м.	4 бр.х2,1=8,4 м. (дължина)	
3.	БОРД на покрива	м.	2 бр. х2.82+1бр.х4.7=10.34 м.	Съществуващ в добро състояние
	Съставен от два “U”профила 50/40 мм. един над друг	Кв.м.	(0.5+0.5+0.4)x(2бр.х2.82+1бр.х4.7)=10.38 кв.м. (външно боядисване)	
4.	Метални греди	м.	2х8,75х4+4х9,98=57.42 м.	
	Съставени от по два “U”профила 40/100 мм.		(0.1+0.1+0.4)x57.42=34.45 кв.м.	
5.	ОГРАЖДАЩИ стени – паравани от плексиглас	Кв.м.	4 бр.х8.75х1.71+4 бр.9.98х1.71=128.11 кв.м.	нови
	“U” профил на който стъпват параваните	м.	4бр.8,75+4 бр.х9.98=7,51 м.	нови
	Закрепващ параваните елемент		6 бр.ел. х 8бр. паравани =48 бр.	нови
6.	ПОКРИВНА ПОКРИВКА	Кв.м.	4.7х2,82=13.25 кв.м.	нова
7.	ОКАЧЕН ТАВАН	Кв.м.	4.7х2,82=13.25 кв.м.	нов

Съставил:
(арх. Петър Николов)

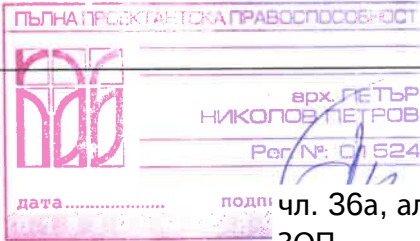

чл. 36а, ал. 3
ЗОП

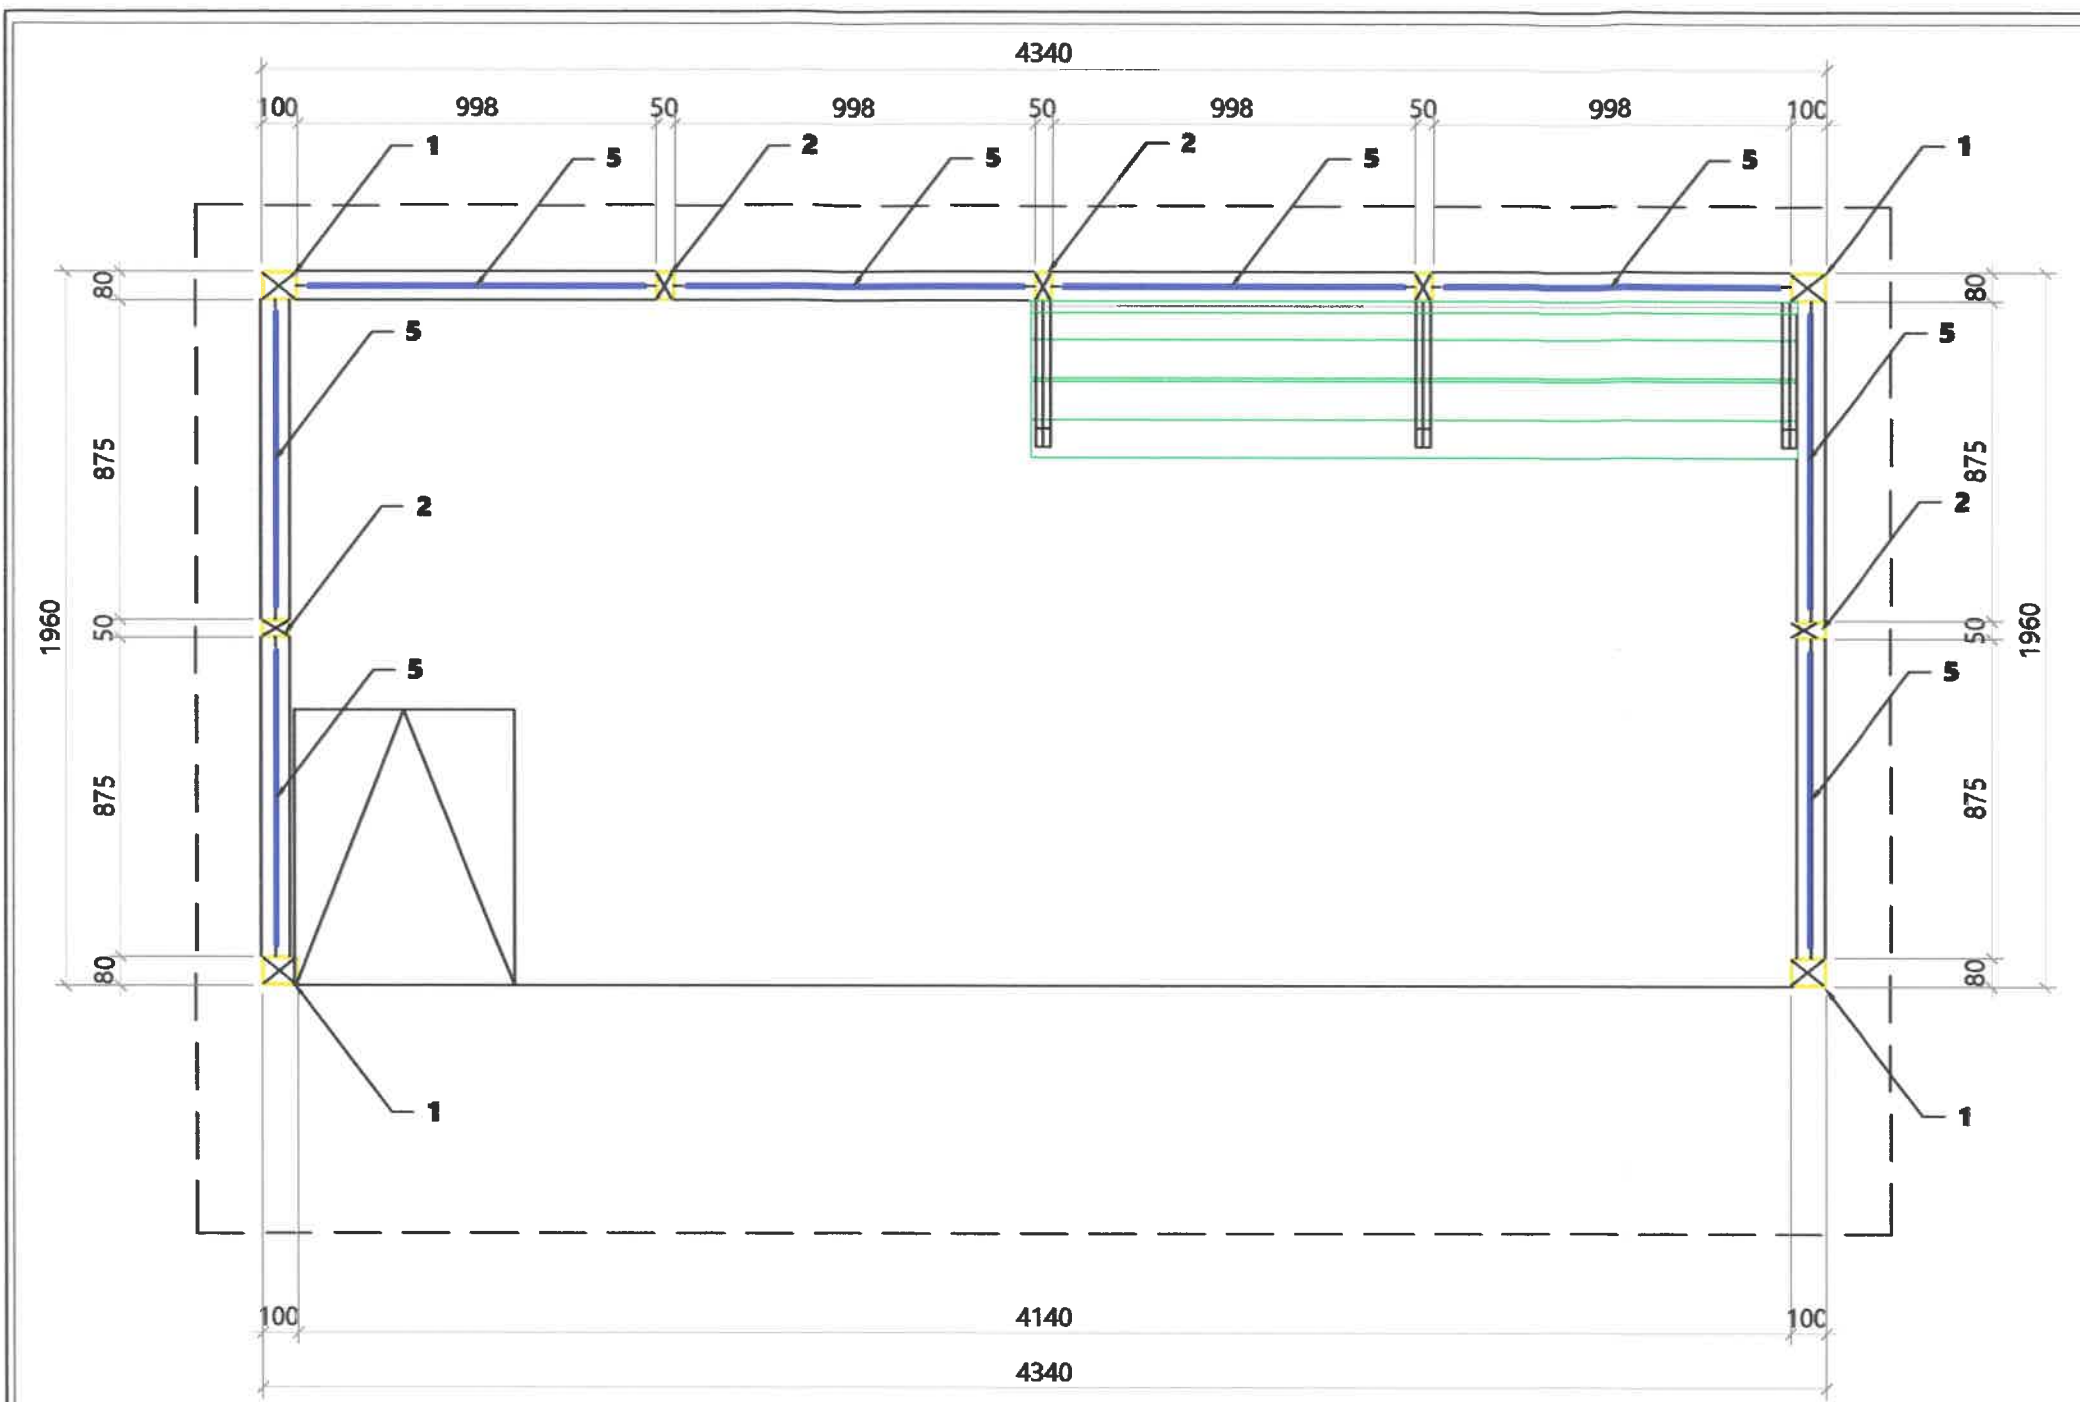

ПЛАН "ЗАСЛОН - СПИРКА" М=1:20

ЛЕГЕНДА

1. 4 броя метални колони, съставени от два "U" профила с размери 100/40 мм. с височина 2000 мм.
2. 5 броя метални колони, съставени от два "U" профила с размери 50/40 мм. с височина 2000 мм.
3. борд на покрива от два "U" профила с размери 50/40 мм. един над друг, с дължини 2 бр. 2820 мм. и 1 бр. - 4700 мм.
4. метални греди, съставени от два "U" профила с размери 100/40 мм. с дължина 2 бр.- 2820 мм. и 2 бр. - 1960 мм.
5. оградящи плоскости от плексиглас 4 бр. в рамки с размери - 875/1710 мм. и 4 бр. с размери 998/1710 мм.


ПЛАН СПИРКА М=1:20

Обект: Заснемане заслон на спирка на градския транспорт в град Добрич

Възложител: Община град Добрич
Част: Архитектурен проект
Фаза: Технически проект
Проектант: арх. Петър Николов
Проектът е проектиран служебно

чл. 36а, ал. 3
ЗОП
чл. 36а, ал. 3
ЗОП




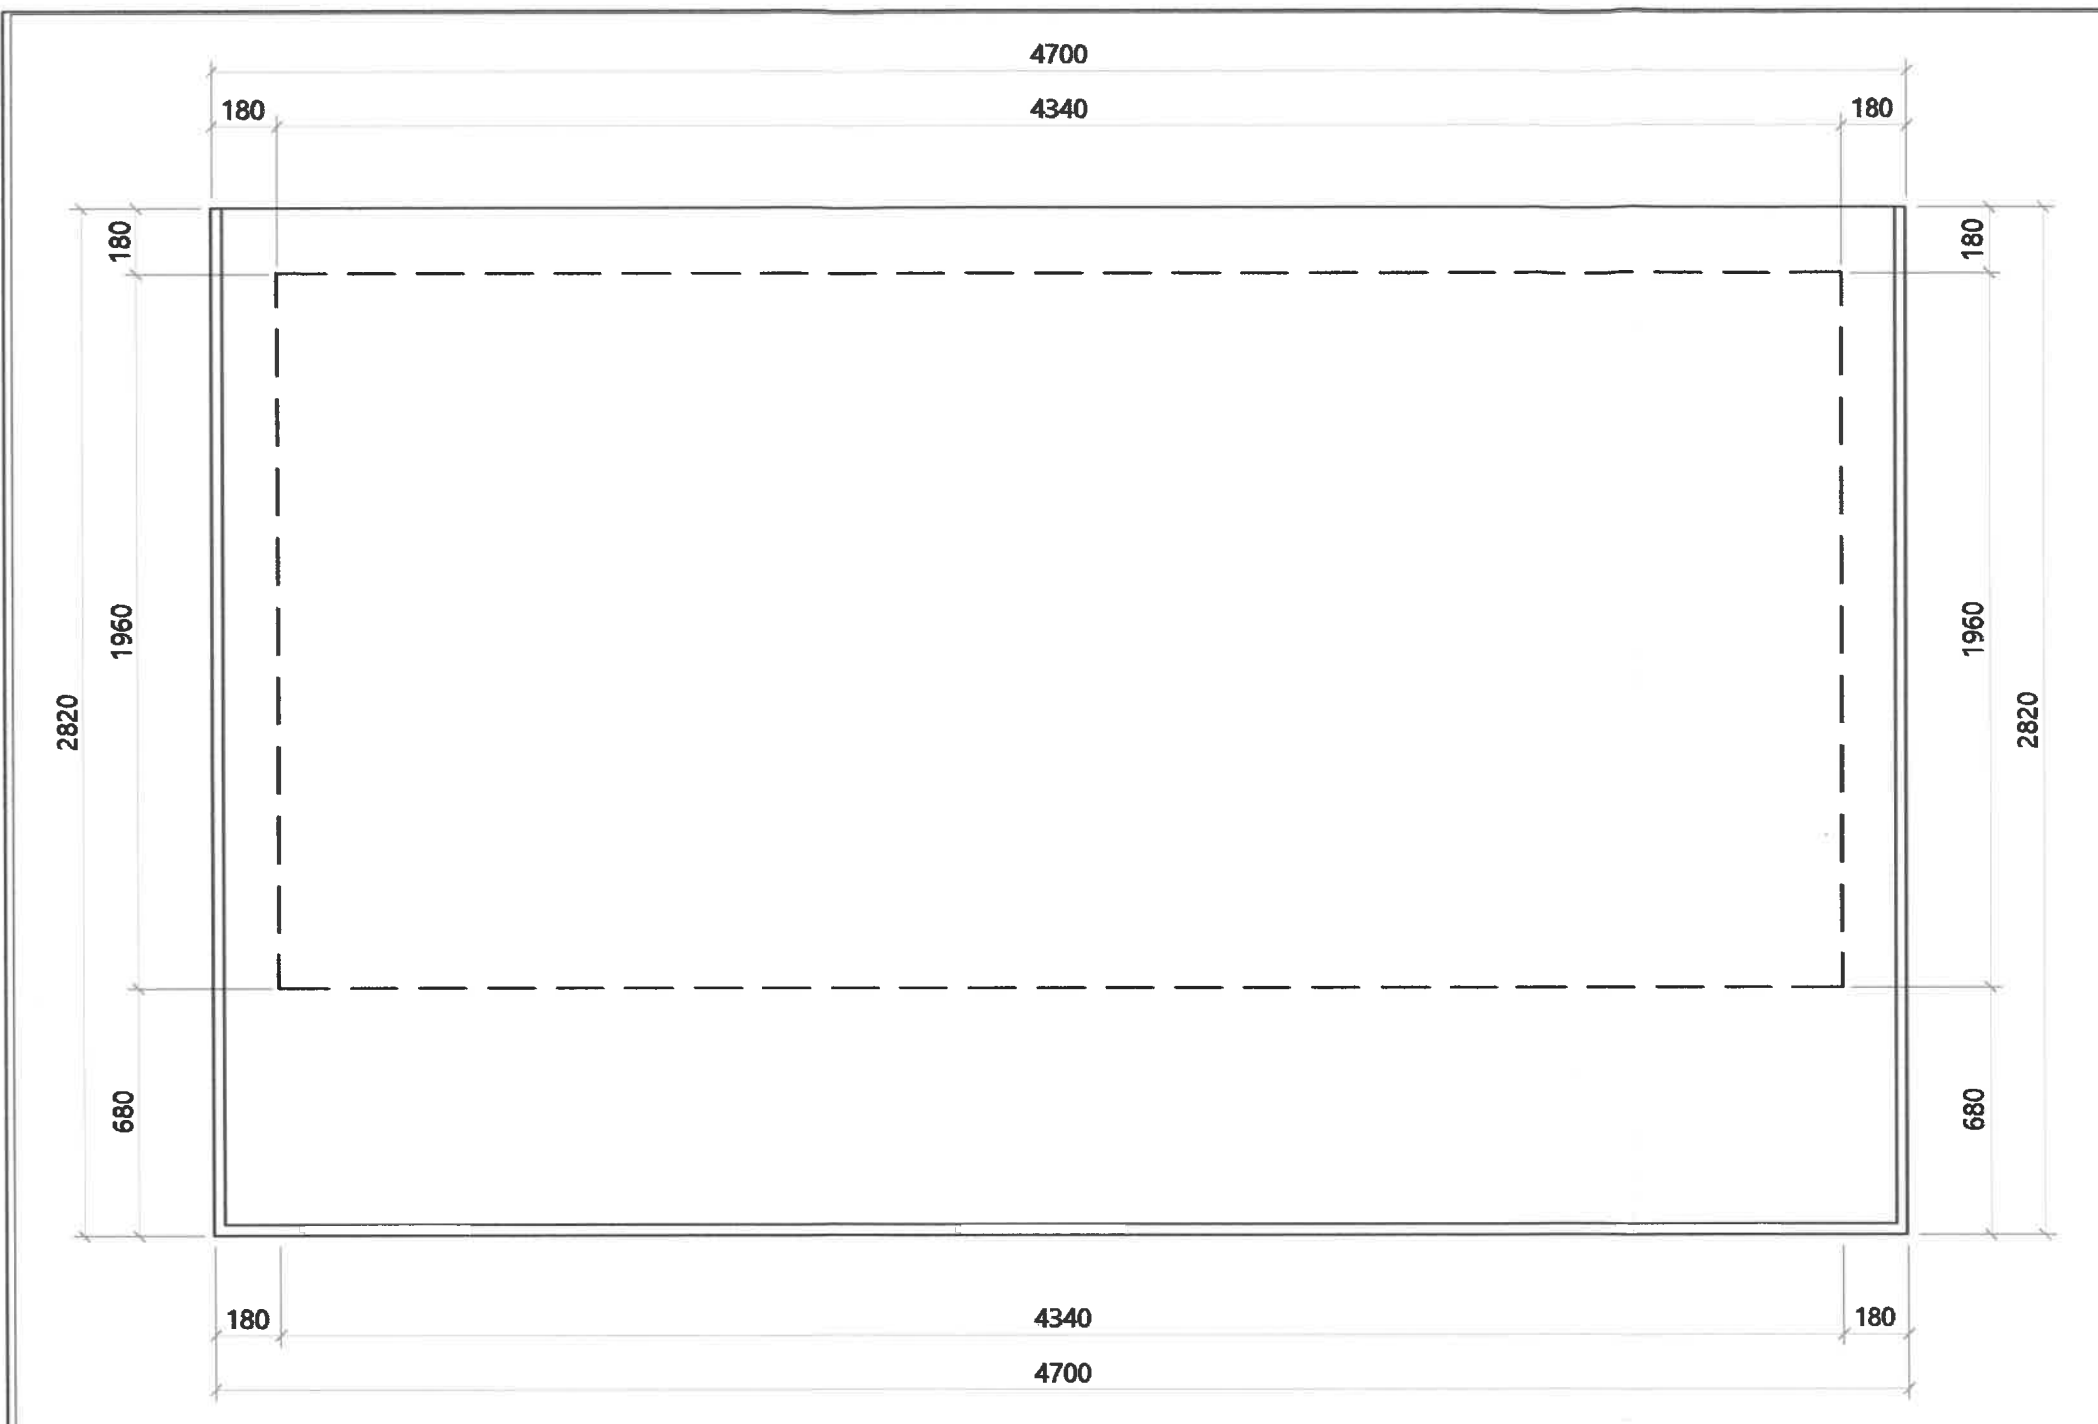


ПЛАН "ПОКРИВНИ ЛИНИИ" М=1:20



ПЛАН "ПОКРИВНИ ЛИНИИ" М=1:20	
Обект: Заснемане заслон на спирка на градския транспорт в град Добрич	
Възложител:	Община град Добрич
Част:	Архитектурен проект
Фаза:	Технически проект
Проектант:	арх. Петър Николов
Проектът е проектиран служебно.	

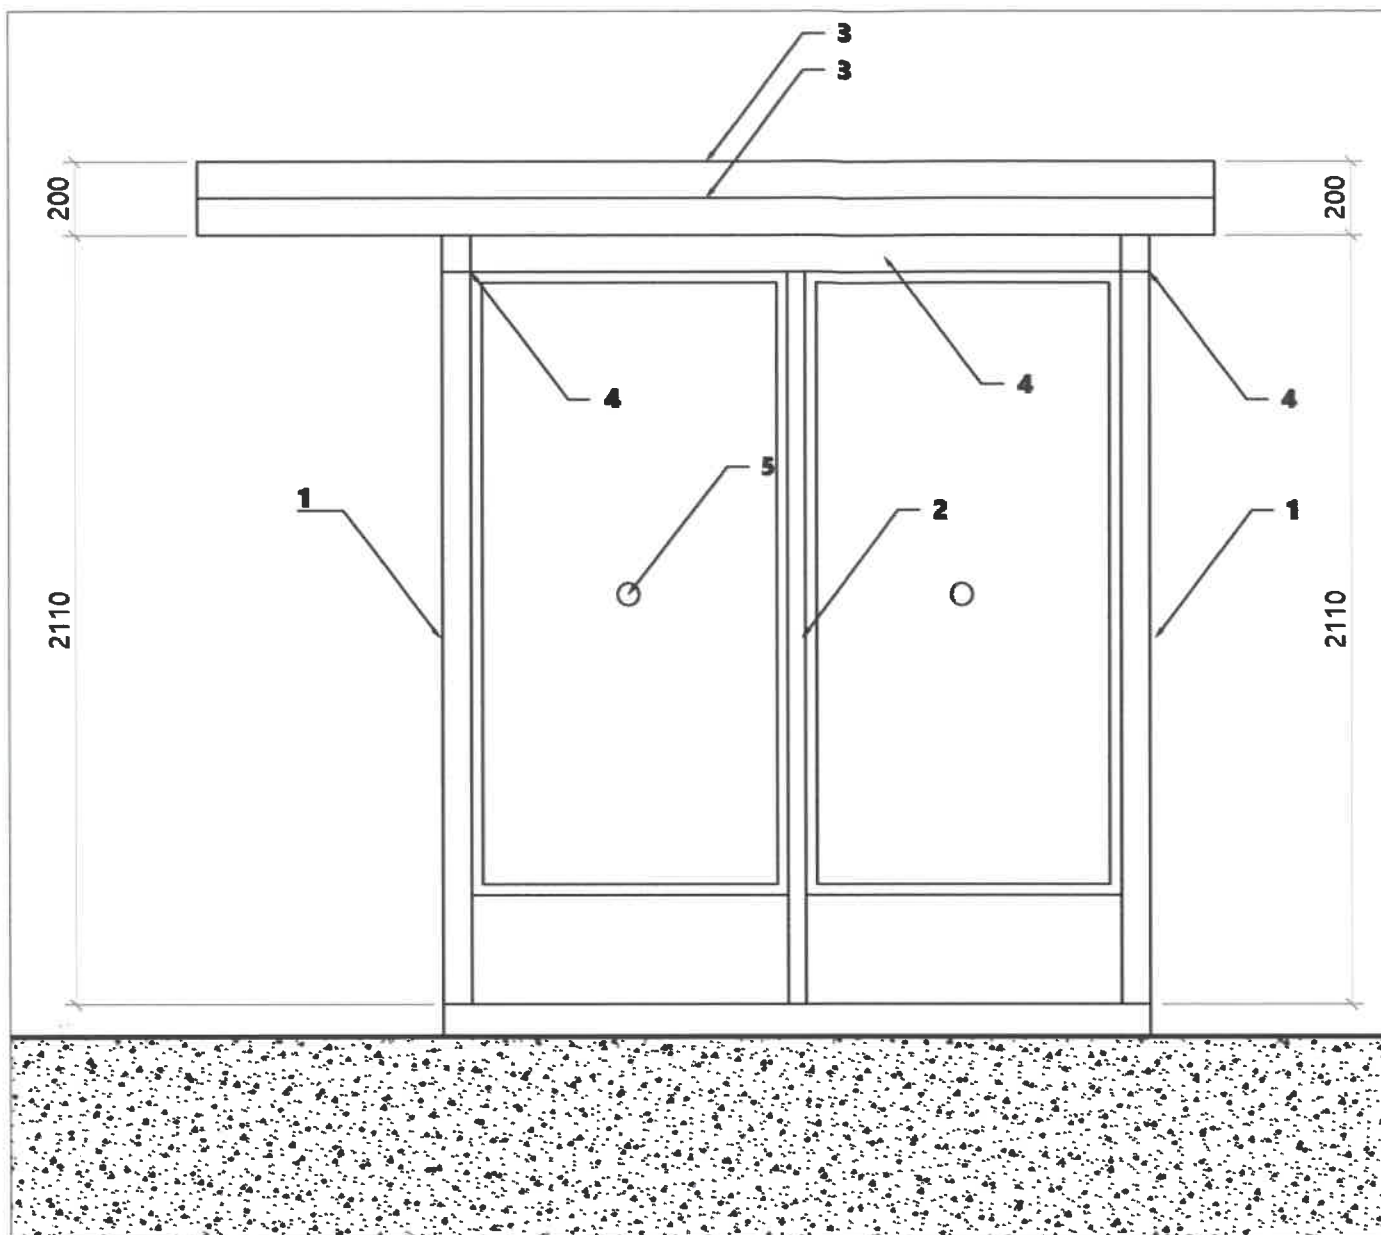

СТРАНИЧЕН ИЗГЛЕД М=1:20

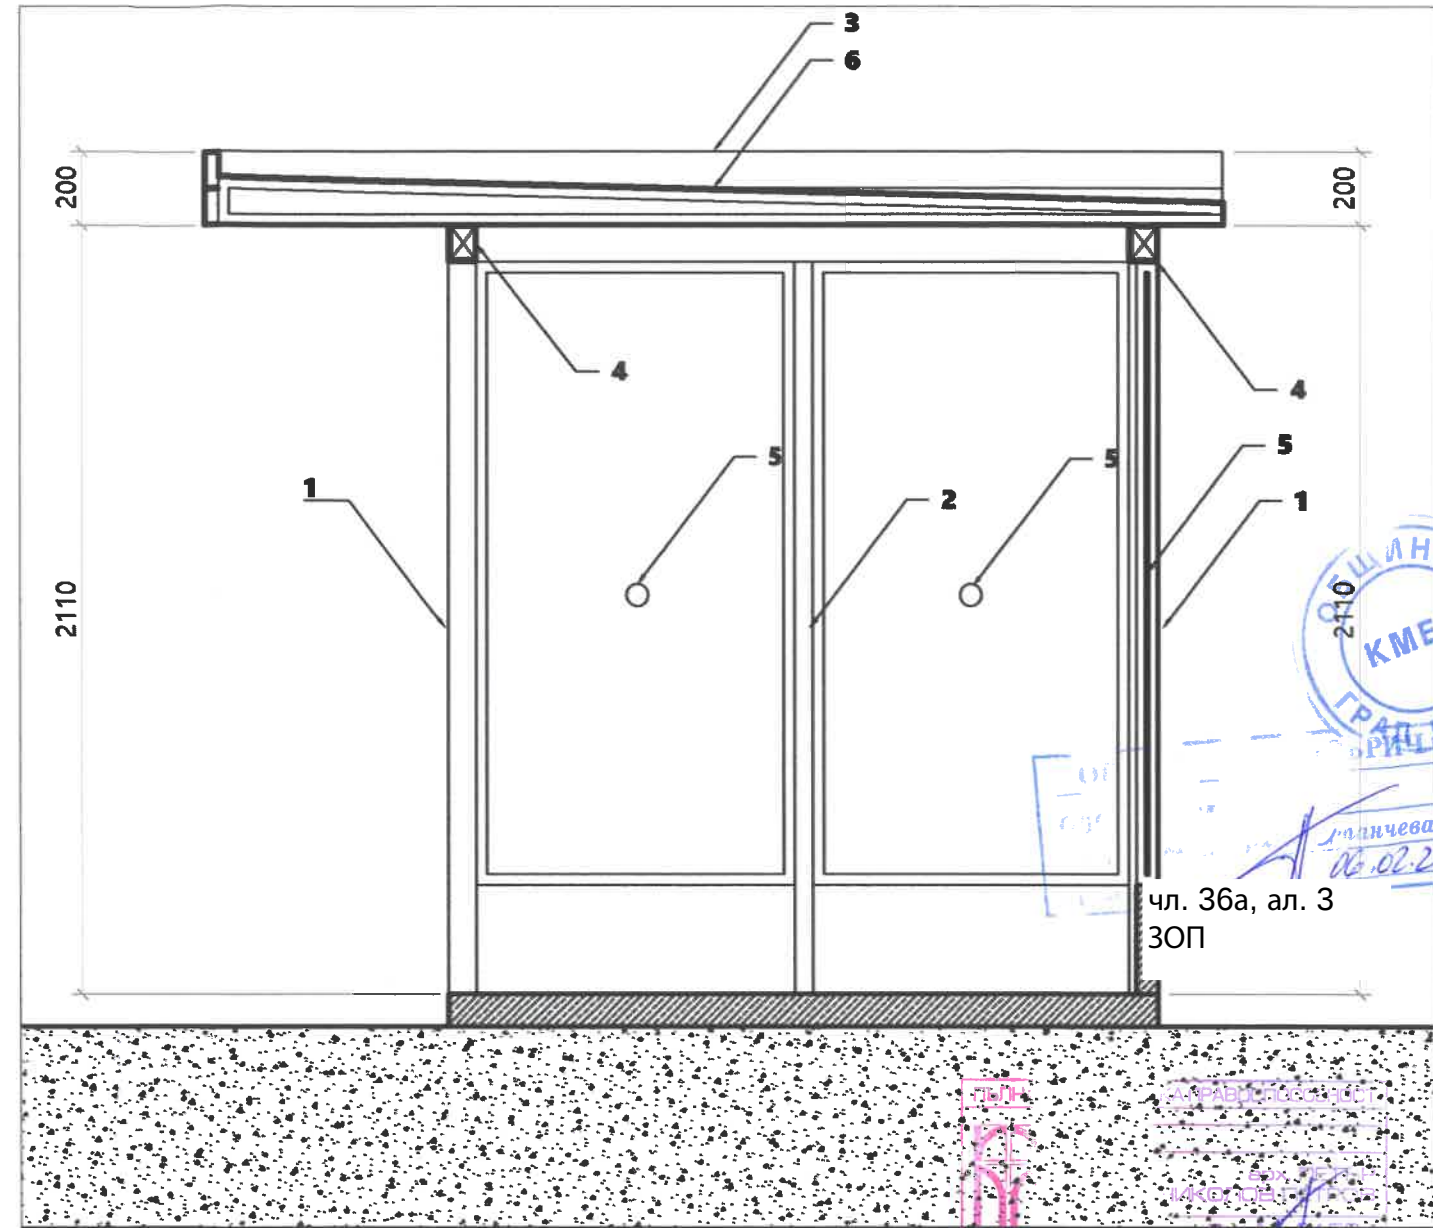

РАЗРЕЗ "А:А" М=1:20

ЛЕГЕНДА

1. 4 броя метални колони, съставени от два "U" профила с размери 100/40 мм. с височина 2000 мм.
2. 5 броя метални колони, съставени от два "U" профила с размери 50/40 мм. с височина 2000 мм.
3. борд на покрива от два "U" профила с размери 50/40 мм. един над друг, с дължини 2 бр. 2820 мм. и 1 бр. - 4700 мм.
4. метални греди, съставени от два "U" профила с размери 100/40 мм. с дължина 2 бр.- 2820 мм. и 2 бр. - 1960 мм.
5. ограждащи плоскости от плексиглас 4 бр. в рамки с размери - 875/1710 мм. и 4 бр. с размери 998/1710 мм.
6. покривна покривка от рифелна ламарина с размери - 4700/2820 мм.
7. окачен таван от ламарина с размери - 4700/2820 мм.

ИЗГЛЕД "СТРАНИЧЕН" ; РАЗРЕЗ "А:А" М=1:20

Обект: Заснемане заслон на спирка на градския транспорт в град Добрич


Възложител:	Община град Добрич
Част:	Архитектурен проект
Фаза:	Технически проект
Проектант:	арх. Петър Николов
Проектът е проектиран служебно	


чл. 36а, ал. 3
ЗОП



Николова
06.02.20

чл. 36а, ал. 3
ЗОП

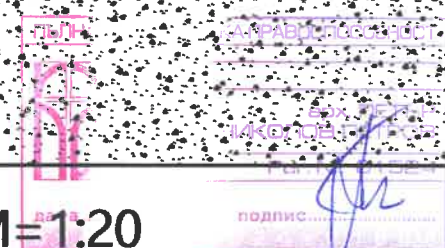

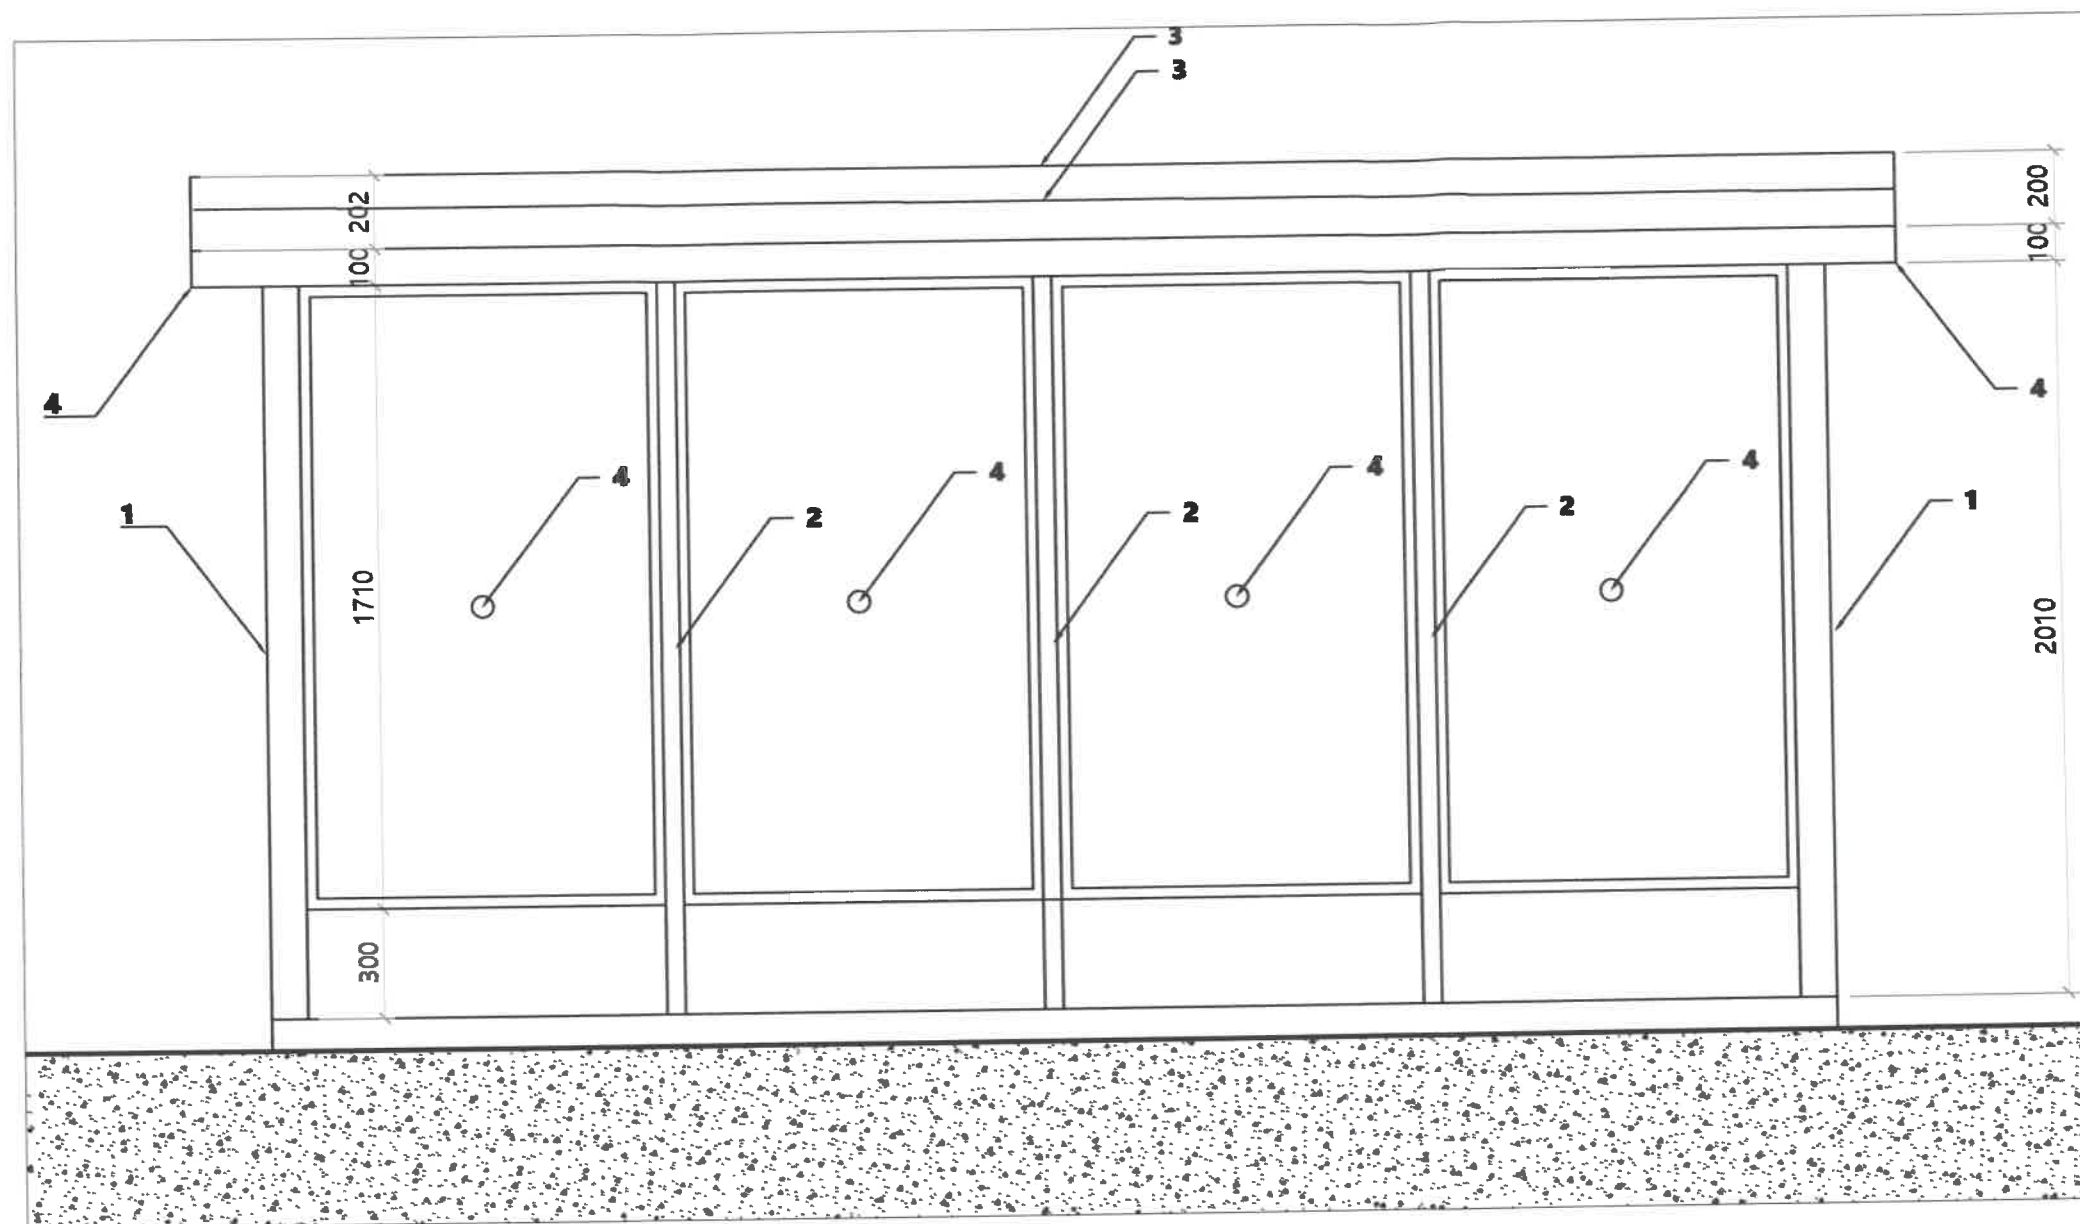

ФРОНТАЛЕН ИЗГЛЕД М=1:20

ЛЕГЕНДА

1. 4 броя метални колони, съставени от два "U" профила с размери 100/40 мм. с височина 2000 мм.
2. 5 броя метални колони, съставени от два "U" профила с размери 50/40 мм. с височина 2000 мм.
3. борд на покрива от два "U" профила с размери 50/40 мм. един над друг, с дължини 2 бр. 2820 мм. и 1 бр. - 4700 мм.
4. метални греди, съставени от два "U" профила с размери 100/40 мм. с дължина 2 бр. - 2820 мм. и 2 бр. - 1960 мм.
5. оградащи плоскости от плексиглас 4 бр. в рамки с размери - 875/1710 мм. и 4 бр. с размери 998/1710 мм.



чл. 36а, ал. 3
ЗОП

ичева
06.02.20

СКА ПРАВОСПОСОБНОСТ

врх. ПЕТЪР
НИКОЛОВ ПЕТРОВ

Per. чл. 36а, ал.
3 ЗОП

дата.....

подпис.....

ИЗГЛЕД "ФРОНТАЛЕН" М=1:20

Обект: Заснемане заслон на спирка на градския транспорт в град Добрич

Възложител:	Община град Добрич
Част:	Архитектурен проект
Фаза:	Технически проект
Проектант:	арх. Петър Николов

Проектът е проектиран служебно



чл. 36а,
ал. 3
ЗОП