


ГЕНПЛАН ЗАВЪРШЕН ВИД КООРДИНАТНА СИСТЕМА : 2005 ГОДИНО ВИСОЧИННА СИСТЕМА : БЪЛТИНСКО

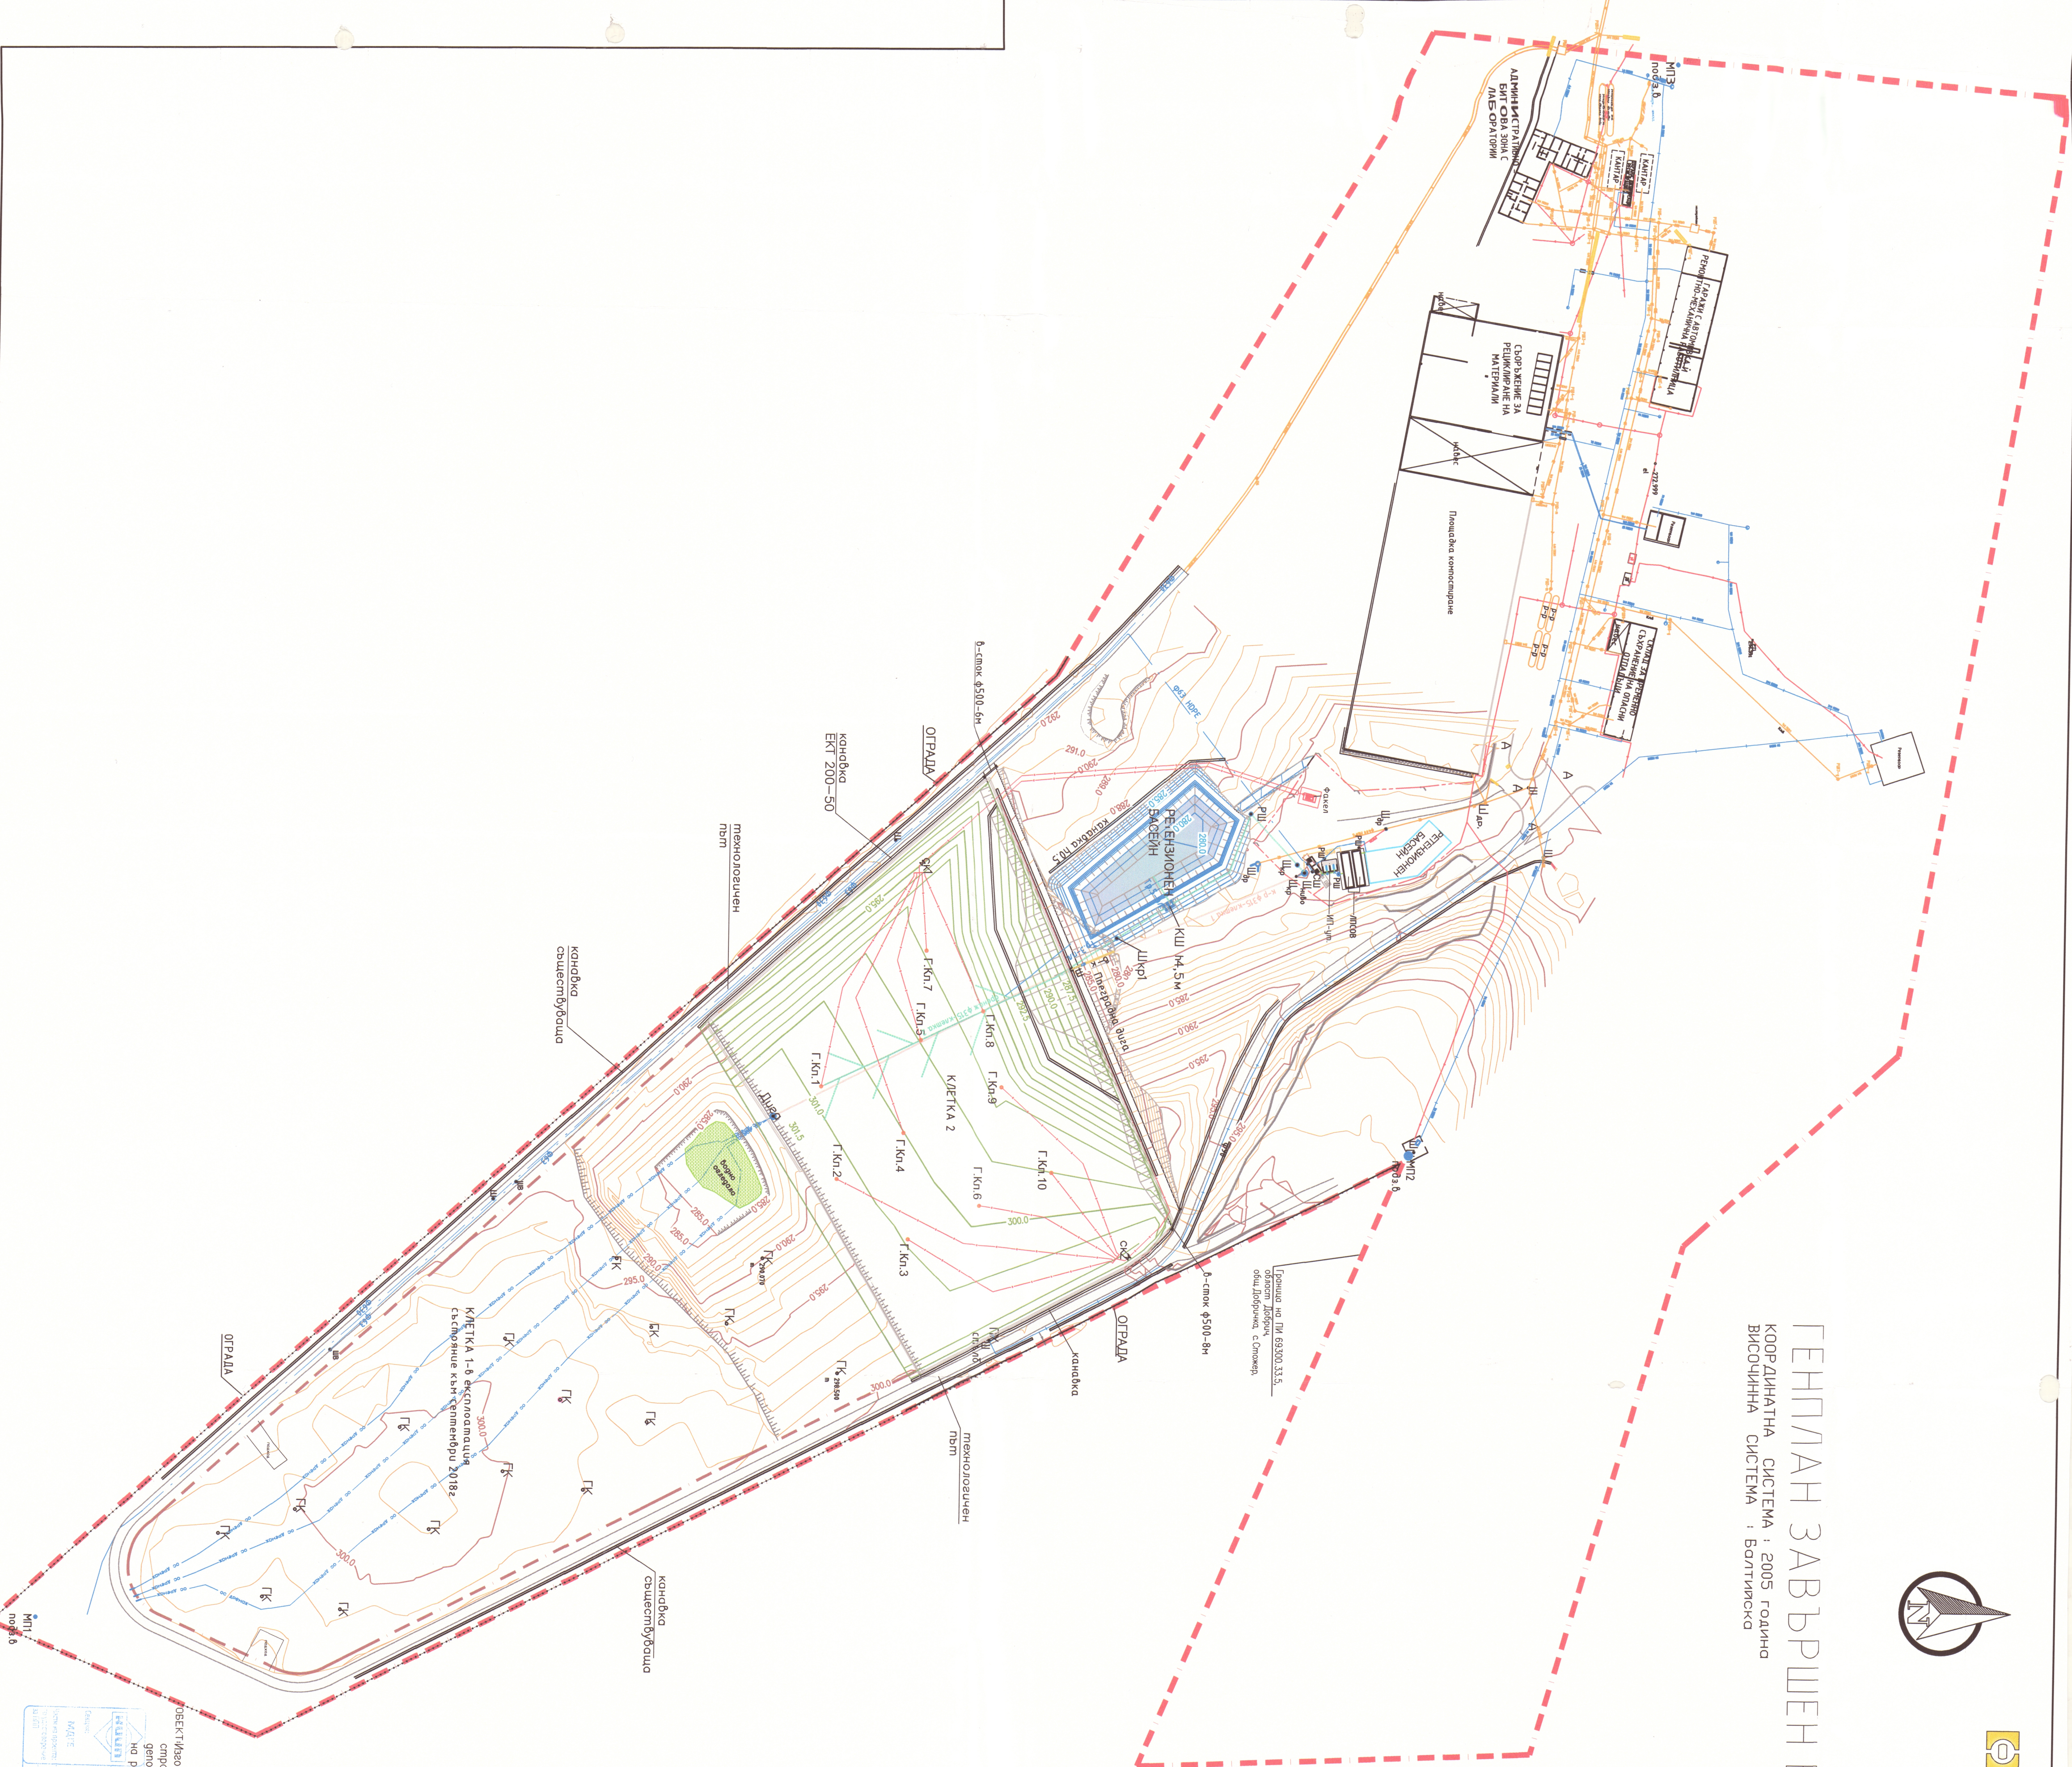



