


БЛОК-ДИАГРАМА

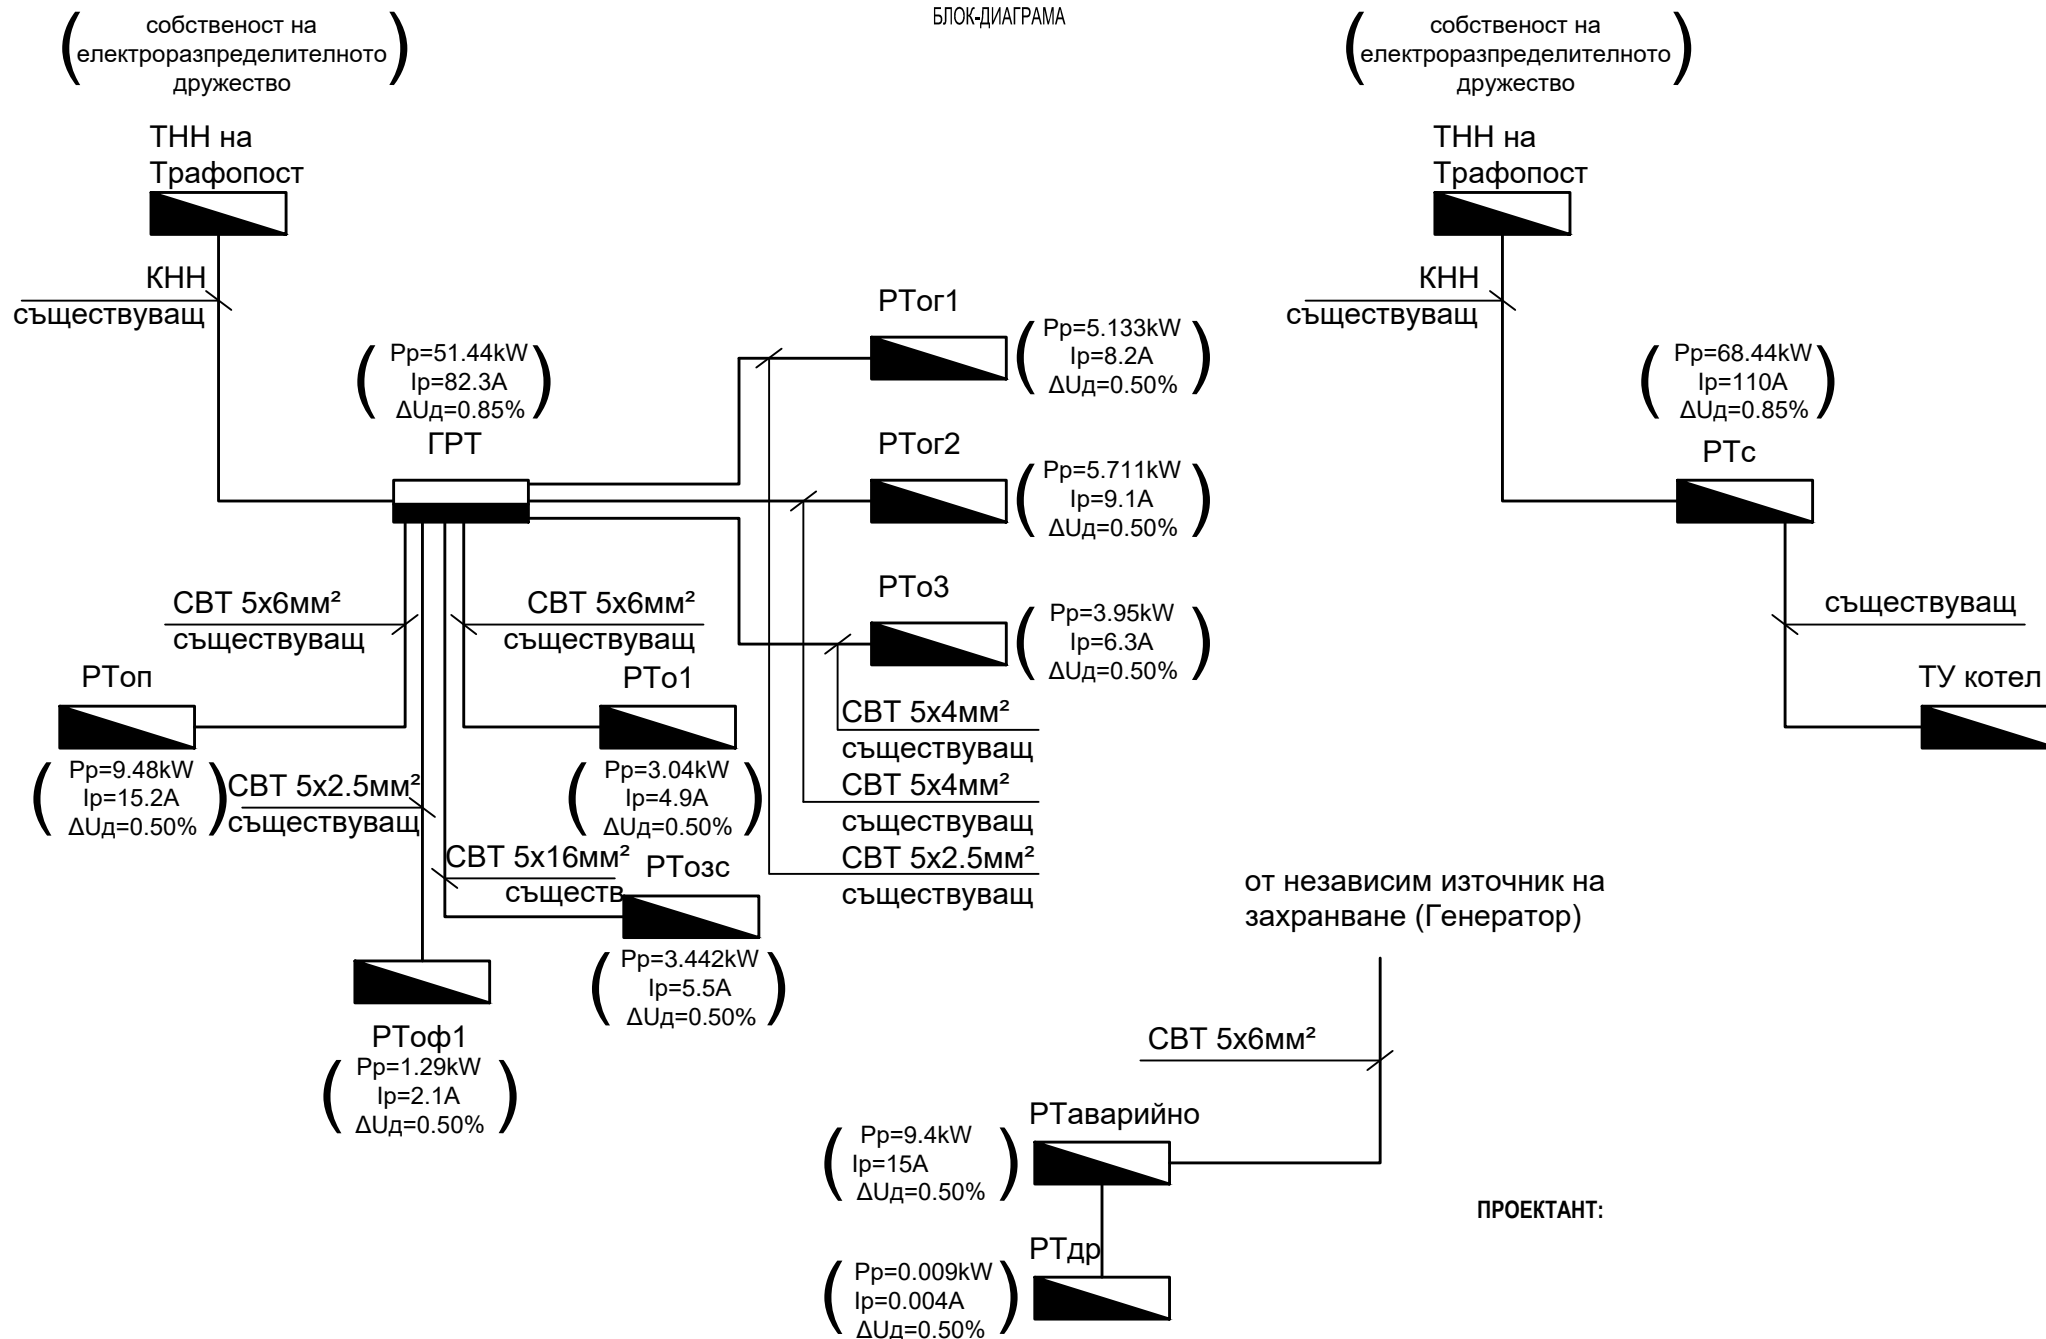

ПРОЕКТАНТ: