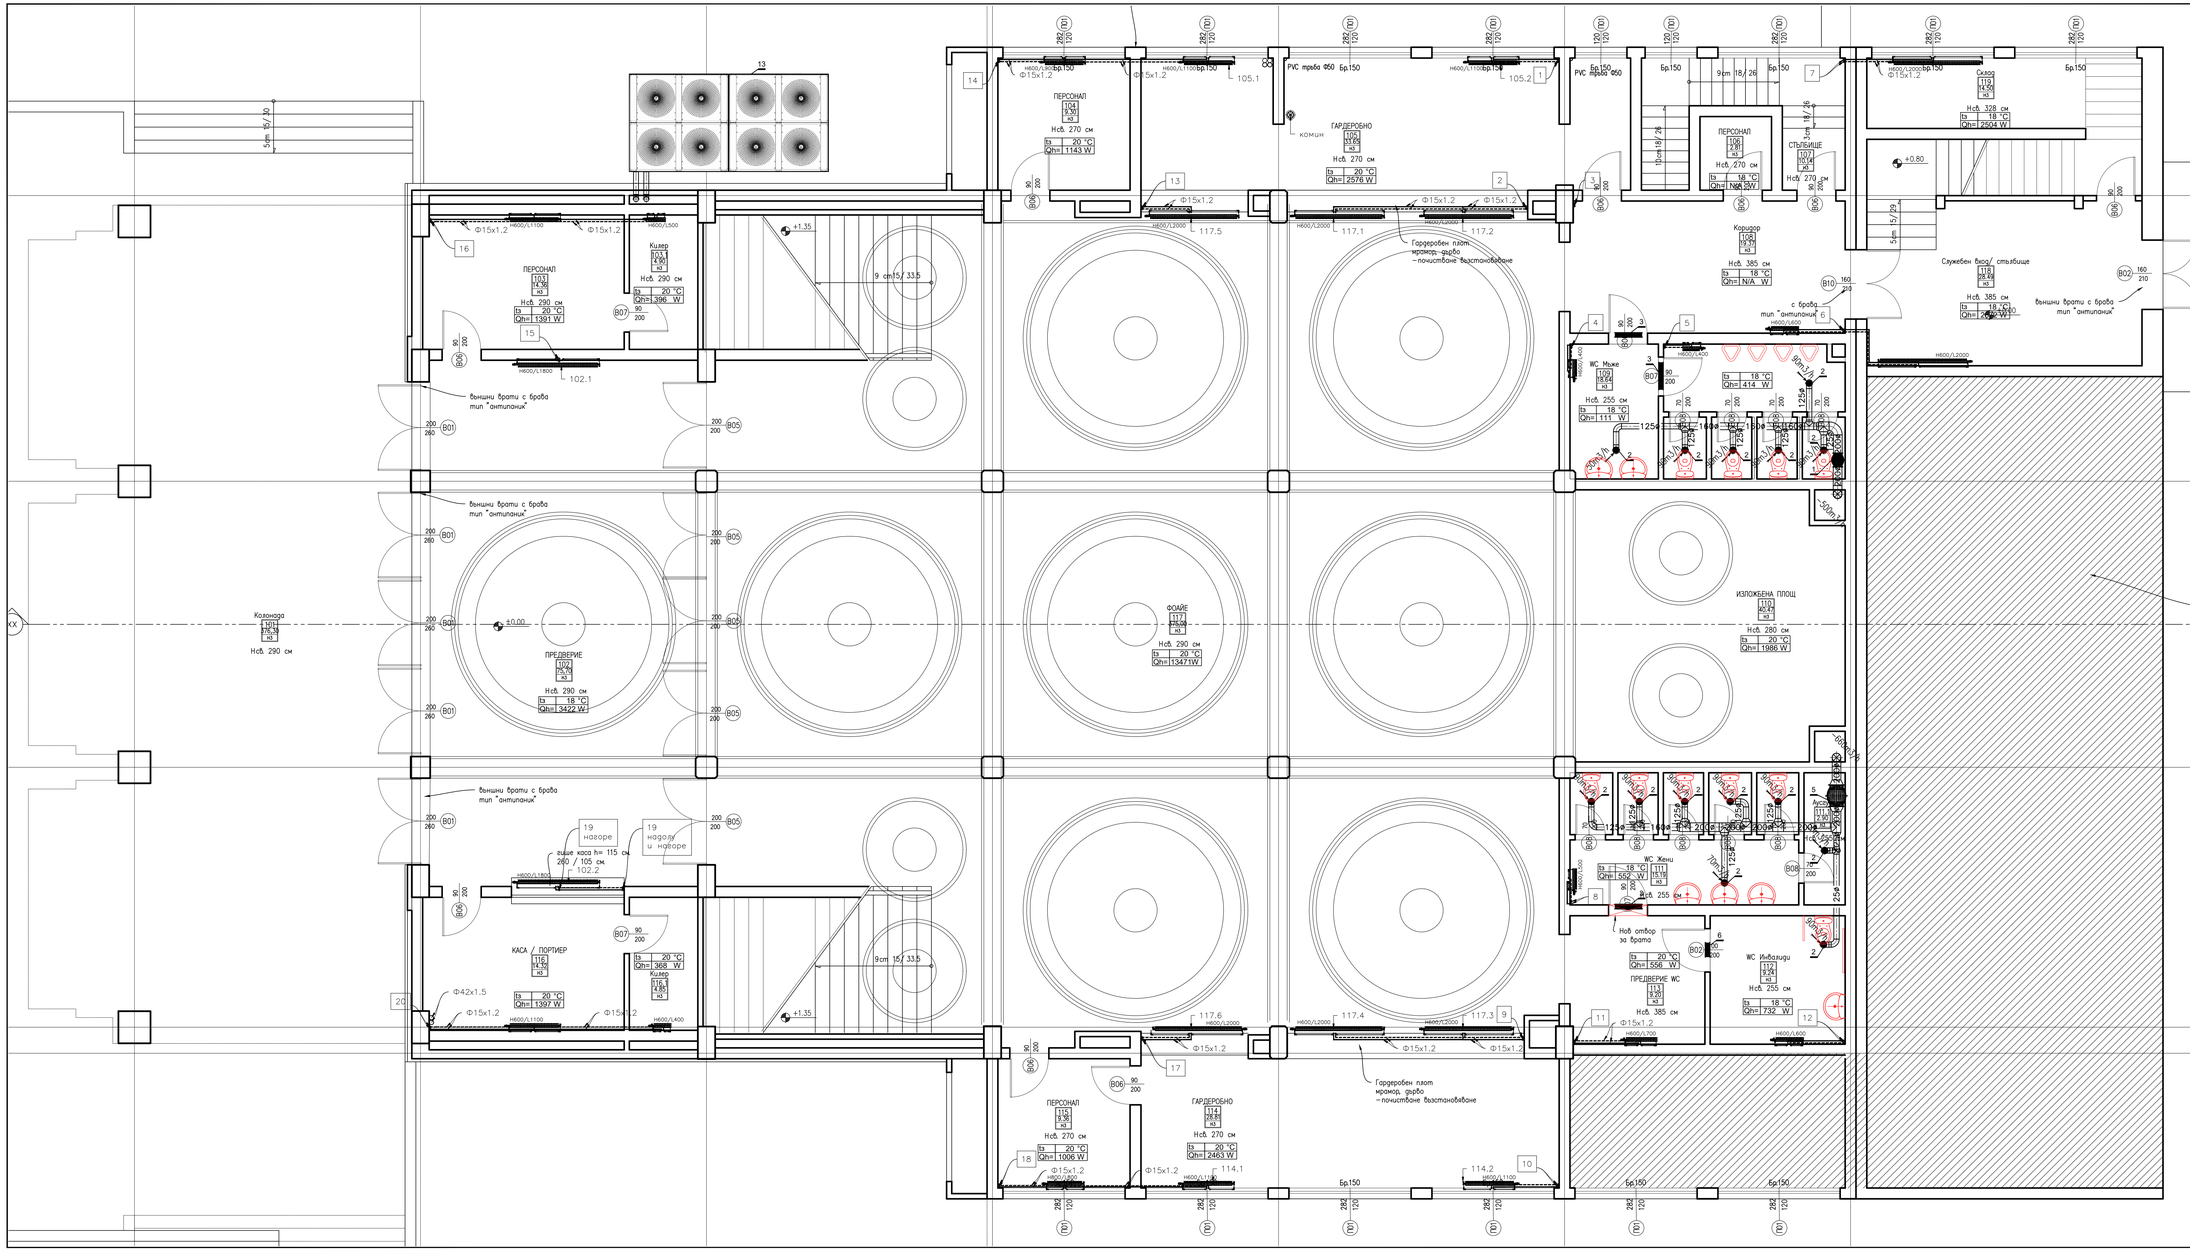
ПЕРСОНАЛ 104 9.30 м3 Нсв. 270 см ts 20 °C Qn= 1143 W
ГАРДЕРОБНО 105 47.66 м3 Нсв. 270 см ts 20 °C Qn= 2576 W
PVC тръба Ø50 Бр.150
ПЕРСОНАЛ 106 2.81 м3 Нсв. 270 см Qn= N/A W
СТЪЛБИЩЕ 107 20.14 м3 Нсв. 270 см
Склад 119 14.56 м3 Нсв. 328 см ts 18 °C Qn= 2504 W
Коридор 108 19.79 м3 Нсв. 385 см ts 18 °C Qn= N/A W
Служебен вход/ стълбище 118 28.49 м3 Нсв. 385 см ts 18 °C Qn= 2660 W
външни врати с врата тип "антипаник"
ПЕРСОНАЛ 103 14.36 м3 Нсв. 290 см ts 20 °C Qn= 1391 W
Килер 103.1 4.99 м3 Нсв. 290 см ts 20 °C Qn=1 386 W
Колонада 101 376.16 м3 Нсв. 290 см
ПРЕДВЕРИЕ 102 75.56 м3 Нсв. 290 см ts 18 °C Qn= 3422 W
ФОАЙЕ 117 215.00 м3 Нсв. 290 см ts 20 °C Qn=13471W
ИЗПОЛЗВЕНА ПЛОЩ 110 60.47 м3 Нсв. 280 см ts 20 °C Qn= 1986 W
19 нагоре
19 надолу и нагоре
стълб каса h= 115 см 260 / 105 см
КАСА / ПОРТИЕР 116 14.76 м3 ts 20 °C Qn= 368 W
Килер 116.1 4.93 м3 ts 20 °C Qn= 1397 W
WC Жени 111 15.76 м3 ts 18 °C Qn= 552 W Нсв. 255 см
WC Инвалиди 112 9.24 м3 Нсв. 255 см ts 18 °C Qn= 732 W
Нов отвор за врата ts 20 °C Qn= 556 W
ПРЕДВЕРИЕ WC 113 9.70 м3 Нсв. 385 см
WC Мъже 109 19.54 м3 Нсв. 255 см ts 18 °C Qn= 111 W
с броня тип "антипаник"
външни врати с броня тип "антипаник"
Гардеробен плот мрамор- дърво - почистване бластановъване
ПЕРСОНАЛ 115 9.56 м3 Нсв. 270 см ts 20 °C Qn= 1006 W
ГАРДЕРОБНО 114 26.85 м3 Нсв. 270 см ts 20 °C Qn= 2463 W
Бр.150
PVC тръба Ø50
Ø15x1.2
Ø42x1.5
H600/L1800
H600/L1500
H600/L1100
H600/L1200
H600/L1700
H600/L1400
H600/L1600
H600/L1000
H600/L1100
H600/L1400
H600/L1200
H600/L1100
H600/L1400
H600/L1200
H600/L1700
H600/L1600
H600/L1000