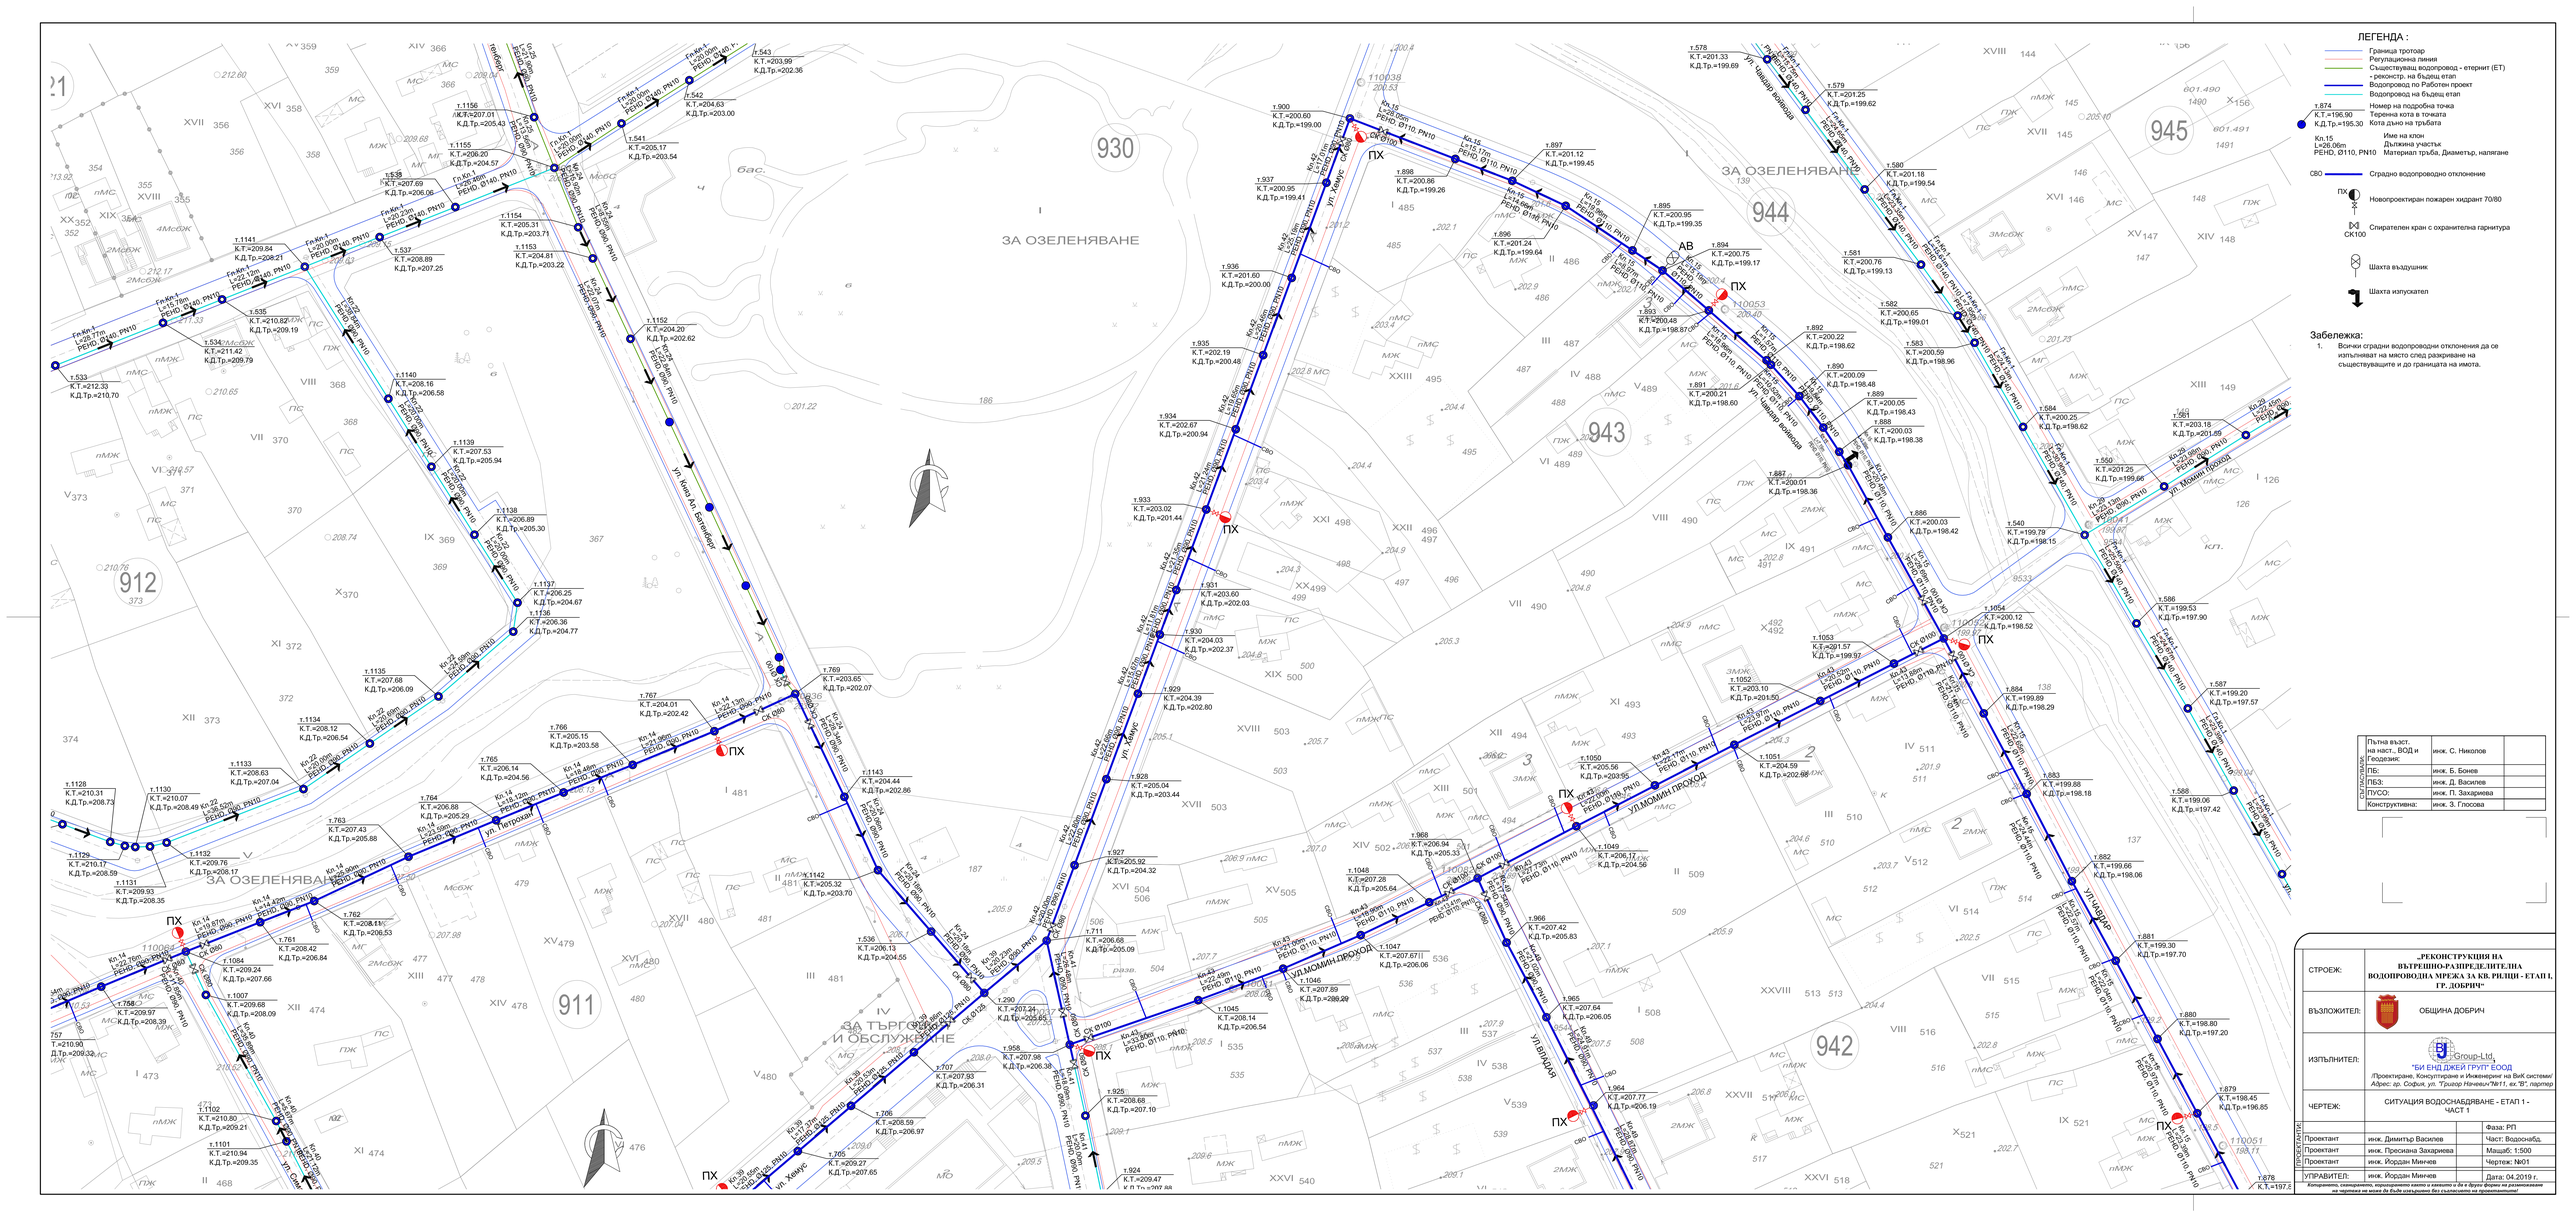
ЛЕГЕНДА :
Граница тротоар
Регулационна линия
Съществуващ водопровод - етернит (ЕТ) - рекоснстр. на бъдещ етап
Водопровод по Работен проект
Водопровод на бъдещ етап
Номер на подробна точка
Терenна кота в точката
Кота дъно на тръбата
Кп.15 L=26.06m PEHD, Ø110, PN10
Име на клон
Дължина участък
Материал тръба, Диаметър, налягане
СВО Сградно водопроводно отклонение
ПХ Новопроектиран пожарен хидрант 70/80
СК100 Спирателен кран с охранителна гарнитура
Шахта въздушник
Шахта изпускател
Забележка:
1. Всички сградни водопроводни отклонения да се изпълняват на място след разкриване на съществуващите и до границата на имота.
ЗА ОЗЕЛЕНЯВАНЕ
ЗА ТЪРГОВСКИ И ОБСЛУЖВАЩИ
ул. Петрохан