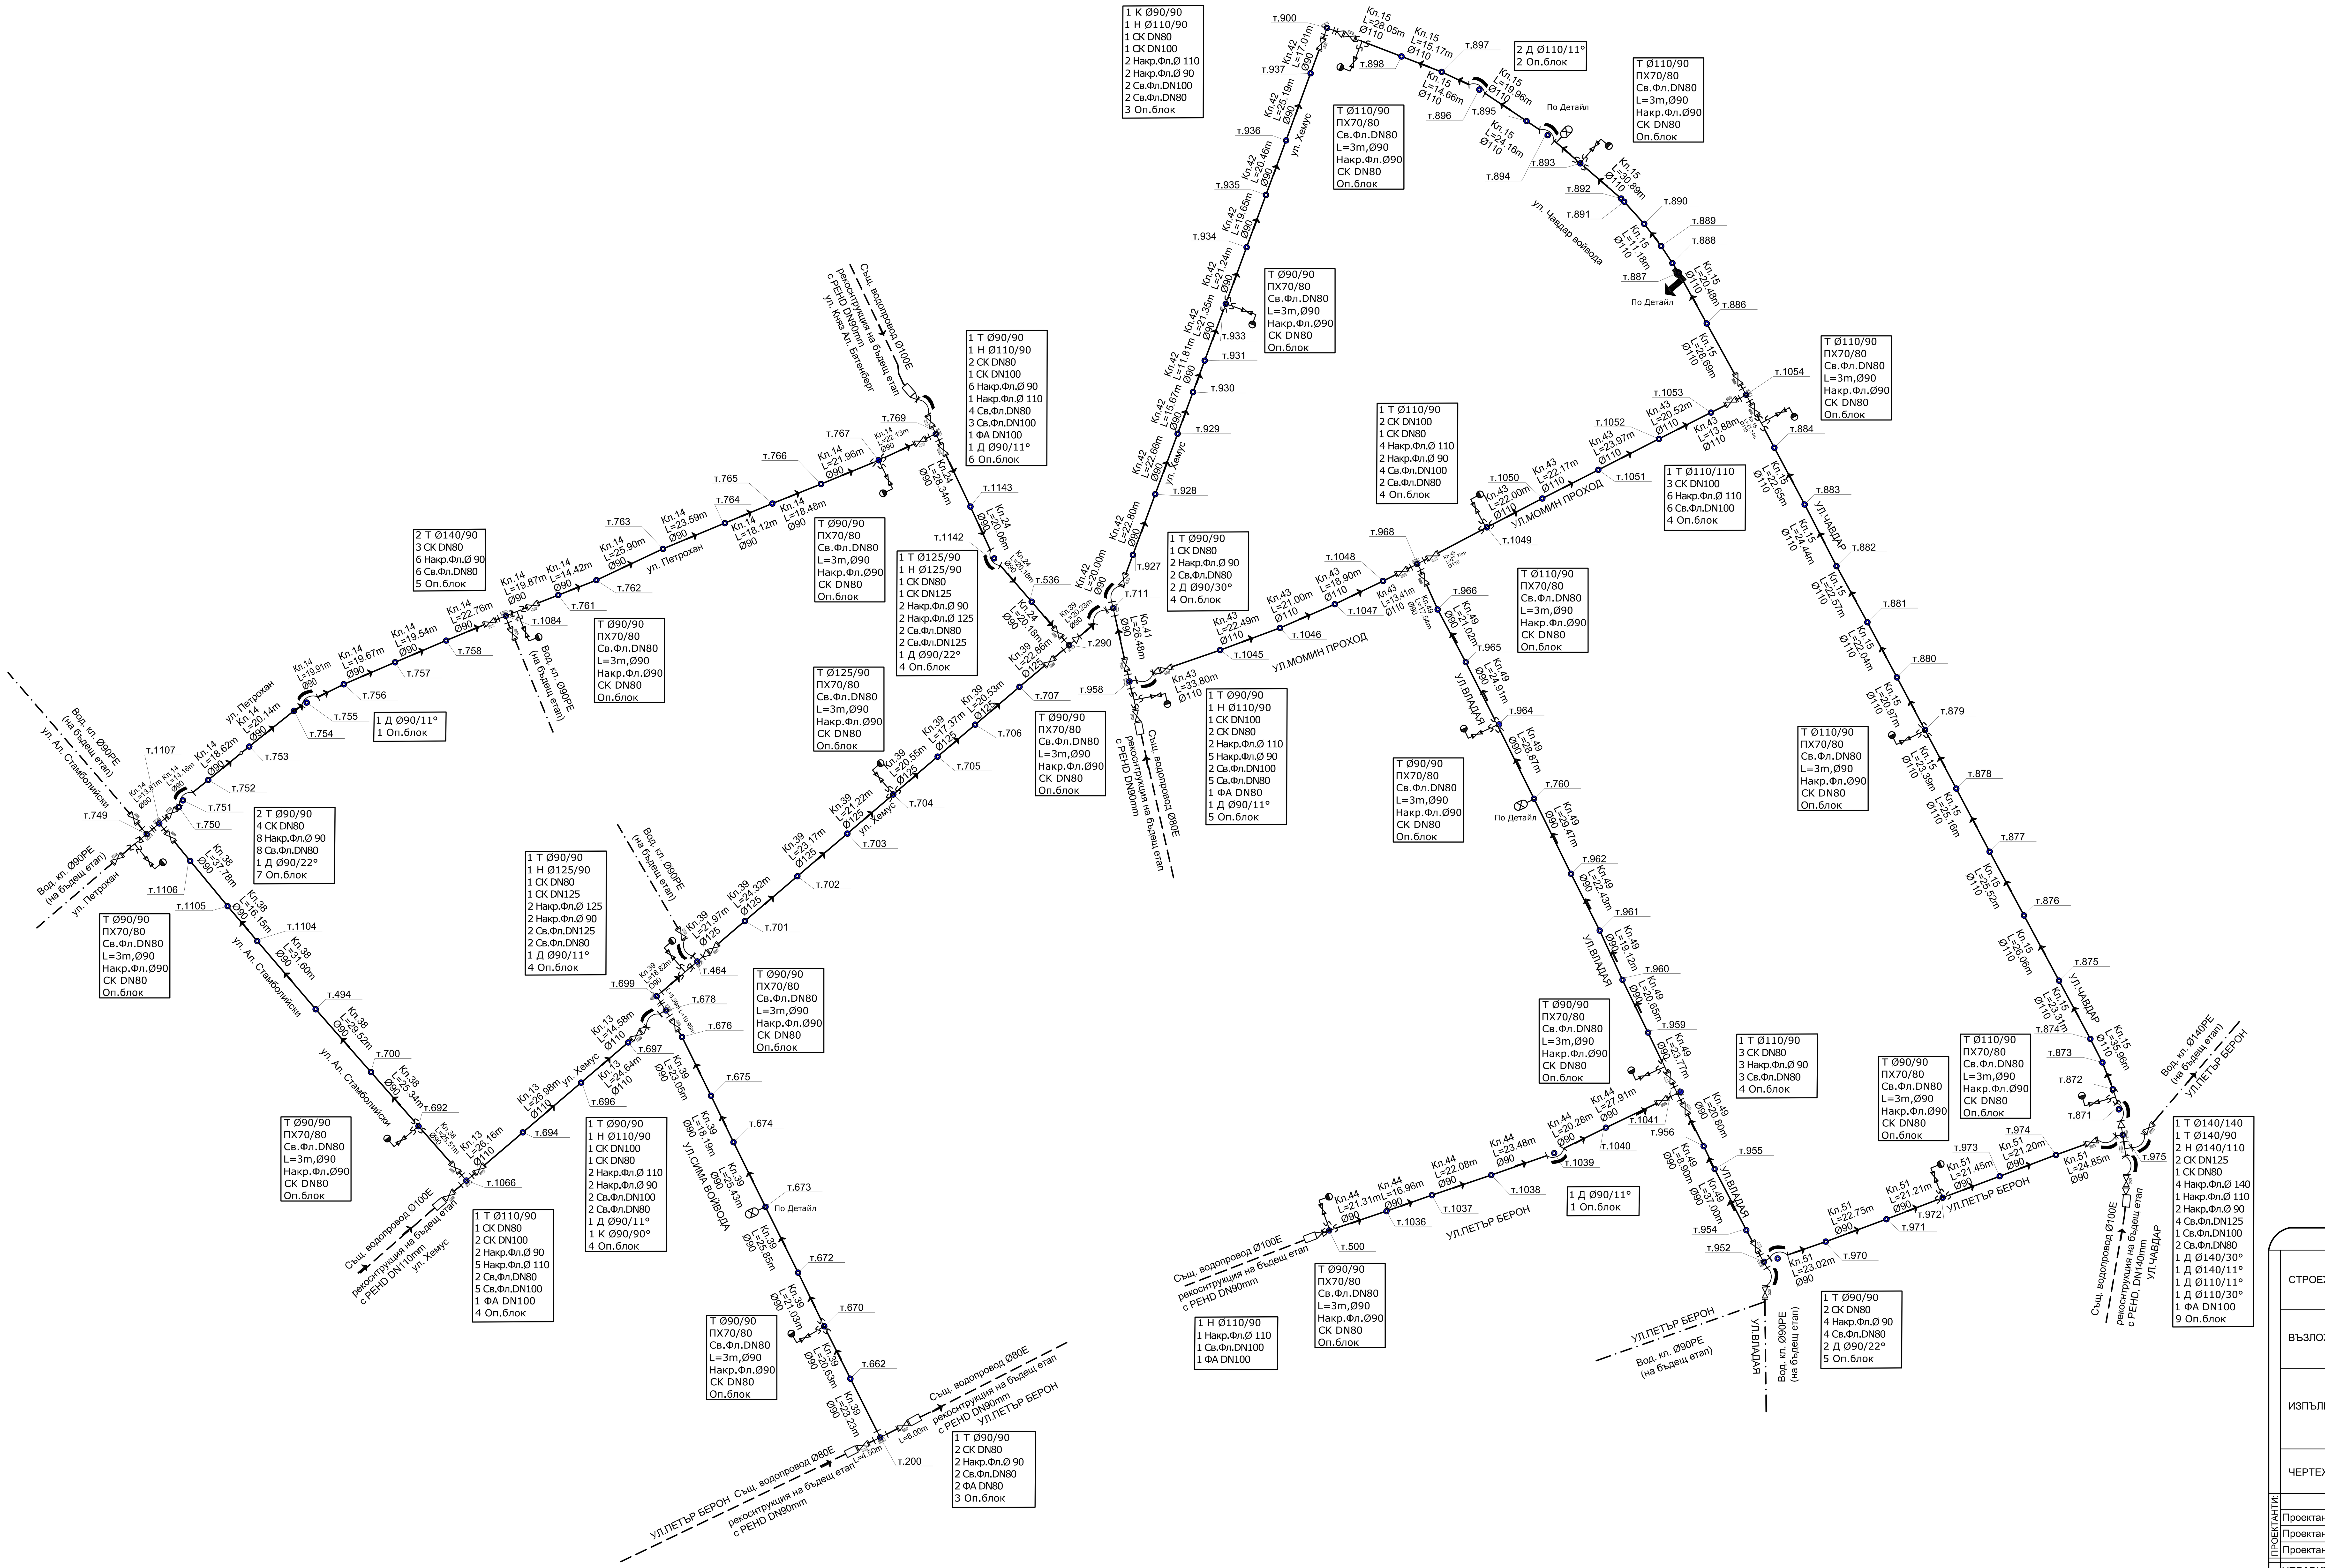

ЛЕГЕНДА:

———	Водопровод по РП
– – – –	Съществуващ водопровод
–·–·–	Водопровод на бъдещ етап
Кл.43	Име
Ø90mm	Дължина
L=16.67m	Материал
т.379	Номер на пикет
	Шахта отток
	Шахта въздушник
	Пожарен хидрант 70/80
	Спирателен кран с охранителна гарнитура
	Фасонна част дъга от 11° до 60°
	Тройник намалител Ø110/Ø90
	Тройник Ø90/90
	Намалител Ø110/90
	Фланшов адаптер DN100
	Коляно Ø90 или Ø110 на 90°
Т Ø90/90	Тройник Ø90/90/90mm
Т Ø110/90	Тройник намалител Ø110/90/110mm
Д Ø90/45°	Дъга Ø90 на 45°
Оп. блок	Опорен Блок
СК DN80/100	Спирателен Кран Ø80/Ø100mm
2 Св.Фл.DN80	Свободен Фланец Ø80/Ø100mm
2 Накр.Фл.Ø90	Накрайник Фланец Ø90/Ø110mm
Н Ø110/90	Намалител от Ø110mm на Ø90 mm
ФА DN100	Фланшов адаптер DN100mm

СТРОЕЖ:	**„РЕКОНСТРУКЦИЯ НА ВЪТРЕШНО-РАЗПРЕДЕЛИТЕЛНА ВОДОПРОВОДНА МРЕЖА ЗА КВ. РИЛЦИ - ЕТАП I, ГР. ДОБРИЧ“**		
ВЪЗЛОЖИТЕЛ:	ОБЩИНА ДОБРИЧ		
ИЗПЪЛНИТЕЛ:	Group-Ltd. "БИ ЕНД ДЖЕЙ ГРУП" ЕООД /Проектиране, Консултиране и Инженеринг на ВиК системи/ *Адрес: гр. София, ул. "Григор Начевич"№11, вх."В", партер*		
ЧЕРТЕЖ:	Монтажен план		
ПРОЕКТАНТИ:			Фаза: РП
Проектант	инж. Димитър Василев		Част: Водоснабд.
Проектант	инж. Пресиана Захариева		Мащаб: 1:-
Проектант	инж. Йордан Минчев		Чертеж: №13
УПРАВИТЕЛ:	инж. Йордан Минчев		Дата: 04.2019 г.

Копирането, сканирането, коригирането както и каквито и да е други форми на размножаване на чертежа не може да бъде извършено без съгласието на проектантите!