ои 2524 / 15
рс 44

Оперативна програма "Регионално развитие" 2007-2013
www.bgregio.eu
Инвестираме във Вашето бъдеще!
Проектът се финансира от Европейския фонд за регионално развитие и от държавния бюджет на Република България

ПРОЕКТ: ОСНОВЕН РЕМОНТ/РЕКОНСТРУКЦИЯ/ОБНОВЯВАНЕ И ВНЕДРЯВАНЕ НА МЕРКИ ЗА ЕНЕРГИЙНА ЕФЕКТИВНОСТ НА ОБЕКТИ ОТ ОБРАЗОВАТЕЛНАТА ИНФРАСТРУКТУРА В ОБЩИНА ГРАД ДОБРИЧ

ОБЕКТ: ОСНОВНО ОБНОВЯВЯНЕ И РЕМОНТ НА СГРАДИ НА ДЕТСКИ ГРАДИНИ И УЧИЛИЩА НА ТЕРИТОРИЯТА НА ОБЩИНА ГРАД ДОБРИЧ – ПМГ „ИВАН ВАЗОВ", НАХОДЯЩА СЕ В УПИ V, КВ. №816, ЦГЧ, ГР. ДОБРИЧ, ОБЩИНА ГРАД ДОБРИЧ

ОБЩИНА град ДОБРИЧ
ОДОБРЯВАМ: ....
Гл. архитект: арх. Б. Станчев
гр. Добрич: 26.03.15 г.

КМЕТ

ВЪЗЛОЖИТЕЛ: ОБЩИНА ГРАД ДОБРИЧ

ФАЗА: РАБОТЕН ПРОЕКТ

ЧАСТ: АРХИТЕКТУРА - ЗАСНЕМАНЕ

Общински експертен съвет
по устройство на територията
Град ДОБРИЧ
Проектът е приет с
Протокол № 22 / 18.12.2014
Протоколчик: ....
/подпис/

СЪГЛАСУВАЛИ:

Архитектура	арх. Теодор Делев
Интериор и обзавеждане	арх. Теодор Делев
Конструкции	инж. Адриан Маринов
ВиК	инж. Петър Въчев
Електрическа	инж. Виктор Гущеров
ТОВК И ЕЕ	инж. Стоян Петелов
Пожарна безопасност	арх. Теодор Делев
ПБЗ	инж. Бурян Димитров
ПУСО	инж. Ст. Славова

дата..........

Проектант:

ИЗВЪРШИЛ ОЦЕНКА
АРХ. В. СЛАВОВ
„ЖИЛФОНД"
гр. Добрич
УДОСТОВЕРЕНИЕ №РК-0173/09.05.2014г.
ДАТА

/арх. Теодор Делев/

Ръководител фирма:

Ivo Petrov
architects

/арх. Иво Петров/

Иво Петров Архитекти ООД

Възложител:

/инж. В. Киров/
Ст. Зап. №416/2015 г.

гр. София
11. 2014 г.

/........................./

ЖИЛФОНД
Добрич

„Този документ е създаден в рамките на проект «Бъдеще за Добрич», който се осъществява с финансовата подкрепа по Оперативна програма «Регионално Развитие» 2007-2013 г., съфинансирана от Европейския съюз чрез Европейския фонд за регионално развитие. Цялата отговорност за съдържанието на публикацията се носи от Община град Добрич и при никакви обстоятелства не може да се счита, че този документ отразява официалното становище на Европейския съюз и Управляващия орган."

СЪДЪРЖАНИЕ

1. ЧЕЛЕН ЛИСТ
2. СЪДЪРЖАНИЕ
3. УДОСТОВЕРЕНИЕ ЗА ПЪЛНА ПРОЕКТАНТСКА ПРАВОСПОСОБНОСТ
4. КОПИЕ ОТ ЗАСТРАХОВКА ПРОФЕСИОНАЛНА ОТГОВОРНОСТ
5. ОБЯСНИТЕЛНА ЗАПИСКА
6. СПИСЪК ЧЕРТЕЖИ:
    1. ЗАСНЕМАНЕ – РАЗПРЕДЕЛЕНИЕ СУТЕРЕН 1 И 2 М 1:100
    2. ЗАСНЕМАНЕ – РАЗПРЕДЕЛЕНИЕ ПЪРВИ ЕТАЖ М 1:100
    3. ЗАСНЕМАНЕ – РАЗПРЕДЕЛЕНИЕ ВТОРИ ЕТАЖ М 1:100
    4. ЗАСНЕМАНЕ – РАЗПРЕДЕЛЕНИЕ ТРЕТИ ЕТАЖ М 1:100
    5. ЗАСНЕМАНЕ – РАЗПРЕДЕЛЕНИЕ ЧЕТВЪРТИ ЕТАЖ М 1:100
    6. ЗАСНЕМАНЕ – РАЗРЕЗ А-А М 1:100
    7. ЗАСНЕМАНЕ – ФАСАДИ СЕВЕР И ЗАПАД М 1:100
    8. ЗАСНЕМАНЕ – ФАСАДИ ЮГ И ИЗТОК М 1:100

ЖИЛФОНД
Добрич
ЕООД

Този документ е създаден в рамките на проект „Бъдеще за Добрич.", който се осъществява с финансовата подкрепа по Оперативна програма „Регионално развитие" 2007-2013 г., съфинансирана от Европейския съюз чрез Европейския фонд за регионално развитие. Цялата отговорност за съдържанието на публикацията се носи от Община град Добрич и при никакви обстоятелства не може да се счита, че този документ отразява официалното становище на Европейския съюз и Управляващия орган.

КАМАРА НА АРХИТЕКТИТЕ В БЪЛГАРИЯ

УДОСТОВЕРЕНИЕ

за пълна проектантска правоспособност

архитект

Теодор Кирилов Делев

регистрационен номер 01970

валидност: 01/01/2015 – 31/12/2015

ПЪЛНА ПРОЕКТАНТСКА ПРАВОСПОСОБНОСТ

арх. ТЕОДОР К.
ДЕЛЕВ

Рег. N 01970

дата..............   подпис..............

място за личен печат и подпис

Председател на КР
арх. Весела Георгиева

Председател на УС
арх. Владимир Дамянов

Архитектите с пълна проектантска правоспособност, вписани в регистъра на Камарата на архитектите в България, в съответствие с придобитата проектантска квалификация могат да предоставят проектантски услуги в областта на устройственото планиране и инвестиционното проектиране без ограничения по вид и размер, да договарят участие в инженеринг на строежи и да упражняват контрол по изпълнението на проектите им. (чл.7, ал.7, изр.1 от ЗКАИИП).
Архитектите с пълна проектантска правоспособност могат да изработват устройствени планове, проекти по част архитектура, интериор и дизайн, благоустройство, пожарна безопасност, план за безопасност и здраве и всички други нормативно изискуеми интердисциплинарни проектни части, в съответствие придобитата им професионална квалификация.

50 YEARS BULSTRAD
VIENNA INSURANCE GROUP

ЗАСТРАХОВАТЕЛНА ПОЛИЦА
"ПРОФЕСИОНАЛНА ОТГОВОРНОСТ В ПРОЕКТИРАНЕТО И СТРОИТЕЛСТВОТО"

No. 3407140570R00015

НА ОСНОВАНИЕ ПЛАТЕНА ЗАСТРАХОВАТЕЛНА ПРЕМИЯ "БУЛСТРАД ВИЕНА ИНШУРЪНС ГРУП" - ЗАСТРАХОВАТЕЛНО АКЦИОНЕРНО ДРУЖЕСТВО ПРИЕМА ДА ОБЕЗЩЕТИ ЗАСТРАХОВАНИЯ СЪГЛАСНО УСЛОВИЯТА НА ТАЗИ ПОЛИЦА В РАМКИТЕ НА ЗАСТРАХОВАТЕЛНИЯ СРОК И ЛИМИТА НА ОТГОВОРНОСТ.

ТАЗИ ЗАСТРАХОВАТЕЛНА ПОЛИЦА, ПРЕДЛОЖЕНИЕТО ЗА СКЛЮЧВАНЕ НА ЗАСТРАХОВКА, СПЕЦИФИКАЦИЯТА, СЕРТИФИКАТА И ТАРИФАТА ЗА ЗАСТРАХОВАТЕЛНАТА ПРЕМИЯ ПРЕДСТАВЛЯВАТ ЕДИН ДОГОВОР И ВСЯКА ДУМА ИЛИ ИЗРАЗ, КОИТО СЕ СРЕЩАТ В ТЯХ НОСЯТ ЕДИН И СЪЩ СМИСЪЛ НАВСЯКЪДЕ, КЪДЕТО СЕ ПОЯВЯТ.

ЗА ЗАСТРАХОВАНИЯ:

ЗА ЗАД"БУЛСТРАД ВИЕНА ИНШУРЪНС ГРУП":

ЖИЛФОНД ЕООД Добрич

БУЛСТРАД ВИЕНА ИНШУРЪНС ГРУП
0570

ПРОЕКТ:	ОСНОВЕН РЕМОНТ/РЕКОНСТРУКЦИЯ/ОБНОВЯВАНЕ И ВНЕДРЯВАНЕ НА МЕРКИ ЗА ЕНЕРГИЙНА ЕФЕКТИВНОСТ НА ОБЕКТИ ОТ ОБРАЗОВАТЕЛНАТА ИНФРАСТРУКТУРА В ОБЩИНА ГРАД ДОБРИЧ
ОБЕКТ:	ОСНОВНО ОБНОВЯВЯНЕ И РЕМОНТ НА СГРАДИ НА ДЕТСКИ ГРАДИНИ И УЧИЛИЩА НА ТЕРИТОРИЯТА НА ОБЩИНА ГРАД ДОБРИЧ – ПМГ „ИВАН ВАЗОВ“, НАХОДЯЩА СЕ В УПИ V, КВ.816, ЦГЧ, ГР.ДОБРИЧ, ОБЩИНА ГРАД ДОБРИЧ
ВЪЗЛОЖИТЕЛ:	ОБЩИНА ГРАД ДОБРИЧ
ФАЗА:	РАБОТЕН ПРОЕКТ
ЧАСТ:	АРХИТЕКТУРА-ЗАСНЕМАНЕ

5. ОБЯСНИТЕЛНА ЗАПИСКА

5.1. АРХИТЕКТУРНО ЗАСНЕМАНЕ

В рамките на изпълнение на обществената поръчка "Изготвяне и съгласуване на работни проекти за основен ремонт /реконструкция/ обновяване и внедряване на мерки за енергийна ефективност на обектите от образователна инфраструктура", в изпълнение на Проект „Бъдеще за Добрич“ се изработи настоящето подробно архитектурно заснемане на сградата на ПМГ „Иван Вазов“.

5.2. МЕСТОПОЛОЖЕНИЕ И КАТЕГОРИЯ

Сградата на училището се намира в град Добрич с адрес бул. “Трети март” №1. Сградата се намира в кв.816, УПИ V по ПУП-ПРЗ на ЦГЧ, гр. Добрич. По регулационен план, имотът, в който е ситуирана сградата на училището, е обграден от 3 страни от озеленяване – парк „Свети Георги“, а от север от бул. „Трети Март“

Строежът е IV-та категория (съгласно чл. 137, ал.1, т. 3 (б) от ЗУТ и Наредба №1 от 30 юли 2003г. за номенклатурата на видовете строежи чл.8, ал.2, т. 3).

5.3. ОБЕМНО-ГРАДОУСТРОЙСТВЕНО РЕШЕНИЕ

- **Сгради** - ПМГ „Иван Вазов" включва три корпуса свързани с топла връзка в ограждащия ги двор всеки с различен брой етажи (1, 2 и 4) и обща ЗП 1 952,00 кв.м. Сградата е построена на 2 етапа (учебен корпус и салон 1962г и нов салон-южно тяло 1974г); конструкцията на сградите е масивна скелетно – гредова стоманобетонна; покривът на учебния корпус е скатен, а на салоните-плосък; финишни материали: фасади – пръскана мазилка, цокъл – мозайка; дограмата е PVC, дървена и метална;

- **Прилежащ терен** – Прилежащата на сградата площ на имота е 7 768,00 кв. м. състоящ се от амортизирани ограждащи елементи, настилки, озеленяване и съоръженията за игра и спорт.

Този документ е създаден в рамките на проект „Бъдеще за Добрич.“, който се осъществява с финансовата подкрепа по Оперативна програма „Регионално развитие“ 2007-2013 г., съфинансирана от Европейския съюз чрез Европейския фонд за регионално развитие. Цялата отговорност за съдържанието на публикацията се носи от Община град Добрич и при никакви обстоятелства не може да се счита, че този документ отразява официалното становище на Европейския съюз и Управляващия орган.

2/3

5.4. СГРАДА И ПРИЛЕЖАЩ ТЕРЕН

Сградата е свободностояща в обграждащия я двор, съставена е от 3 блока. Представлява едно масивно четириетажно тяло с 2 салона с топла връзка към него от южната му страна и деформационни фуги между отделните корпуси. Училищният корпус е успореден на бул „Трети март", а двете тела се явяват в имота навътре, като от запад са залепени на имотната граница.

В обемно-пространствената конфигурация на сградата е обособен вътрешен двор достъпен от източната част на училищния корпус и от топлата връзка свързваща салоните с главната сграда.

Главният вход е от западната фасада. В дясно от него, перпендикулярно на дългата ос на учебния корпус са разположени физкултурните салони – двуетажни със съблекални. Под трите сгради е разположен сутеренен етаж, който е със застроена площ, колкото приземния. В него има обособена кухня и стол в източната част на учебния корпус. В западната са разположени работилници. Между тях е котелното, което е с още един сутеренен етаж. Работилниците се простират и под обема на по-големия салон (по-близкия до учебния корпус). Под другия салон е разположено стрелбище и актова зала за представления.

Към момента на заснемането дограмата на сградата в училищния корпус е PVC, подменяна скоро, както и на горните етажи на физкултурните салони. Дървена дограма има останала на сутеренния етаж и е лошо състояние. Фасадите не са топлоизолирани. Плоските покриви се нуждаят от подмяна на изолацията. Скатният покрив на училищния корпус също не е топлоизолиран.

Настилките и стенните облицовки са в лошо състояние и се нуждаят от подмяна и реновация.

Необходимо е и цялостно обновяване на електро инсталациите, както и на ВиК мрежата.

В сградата не е осигурен достъп за хора с увреждания.

5.5. ТЕХНИЧЕСКИ ПОКАЗАТЕЛИ

УЧИЛИЩЕ- четириетажна масивна сграда със сутерен - ЗП 1022,00 кв.м

ФИЗКУЛТУРНИ САЛОНИ И ПОКРИТА ВРЪЗКА- двуетажна масивна сграда - ЗП 930,00 кв.м.

арх. ТЕОДОР К.
ДЕЛЕВ
№ 01970

Съставил:

/арх. Теодор Делев/

гр. София

11.2014

Този документ е създаден в рамките на проект „Бъдеще за Добрич.", който се осъществява с финансовата подкрепа по Оперативна програма „Регионално развитие" 2007-2013 г., съфинансирана от Европейския съюз чрез Европейския фонд за регионално развитие. Цялата отговорност за съдържанието на публикацията се носи от Община град Добрич и при никакви обстоятелства не може да се счита, че този документ отразява официалното становище на Европейския съюз и Управляващия орган.

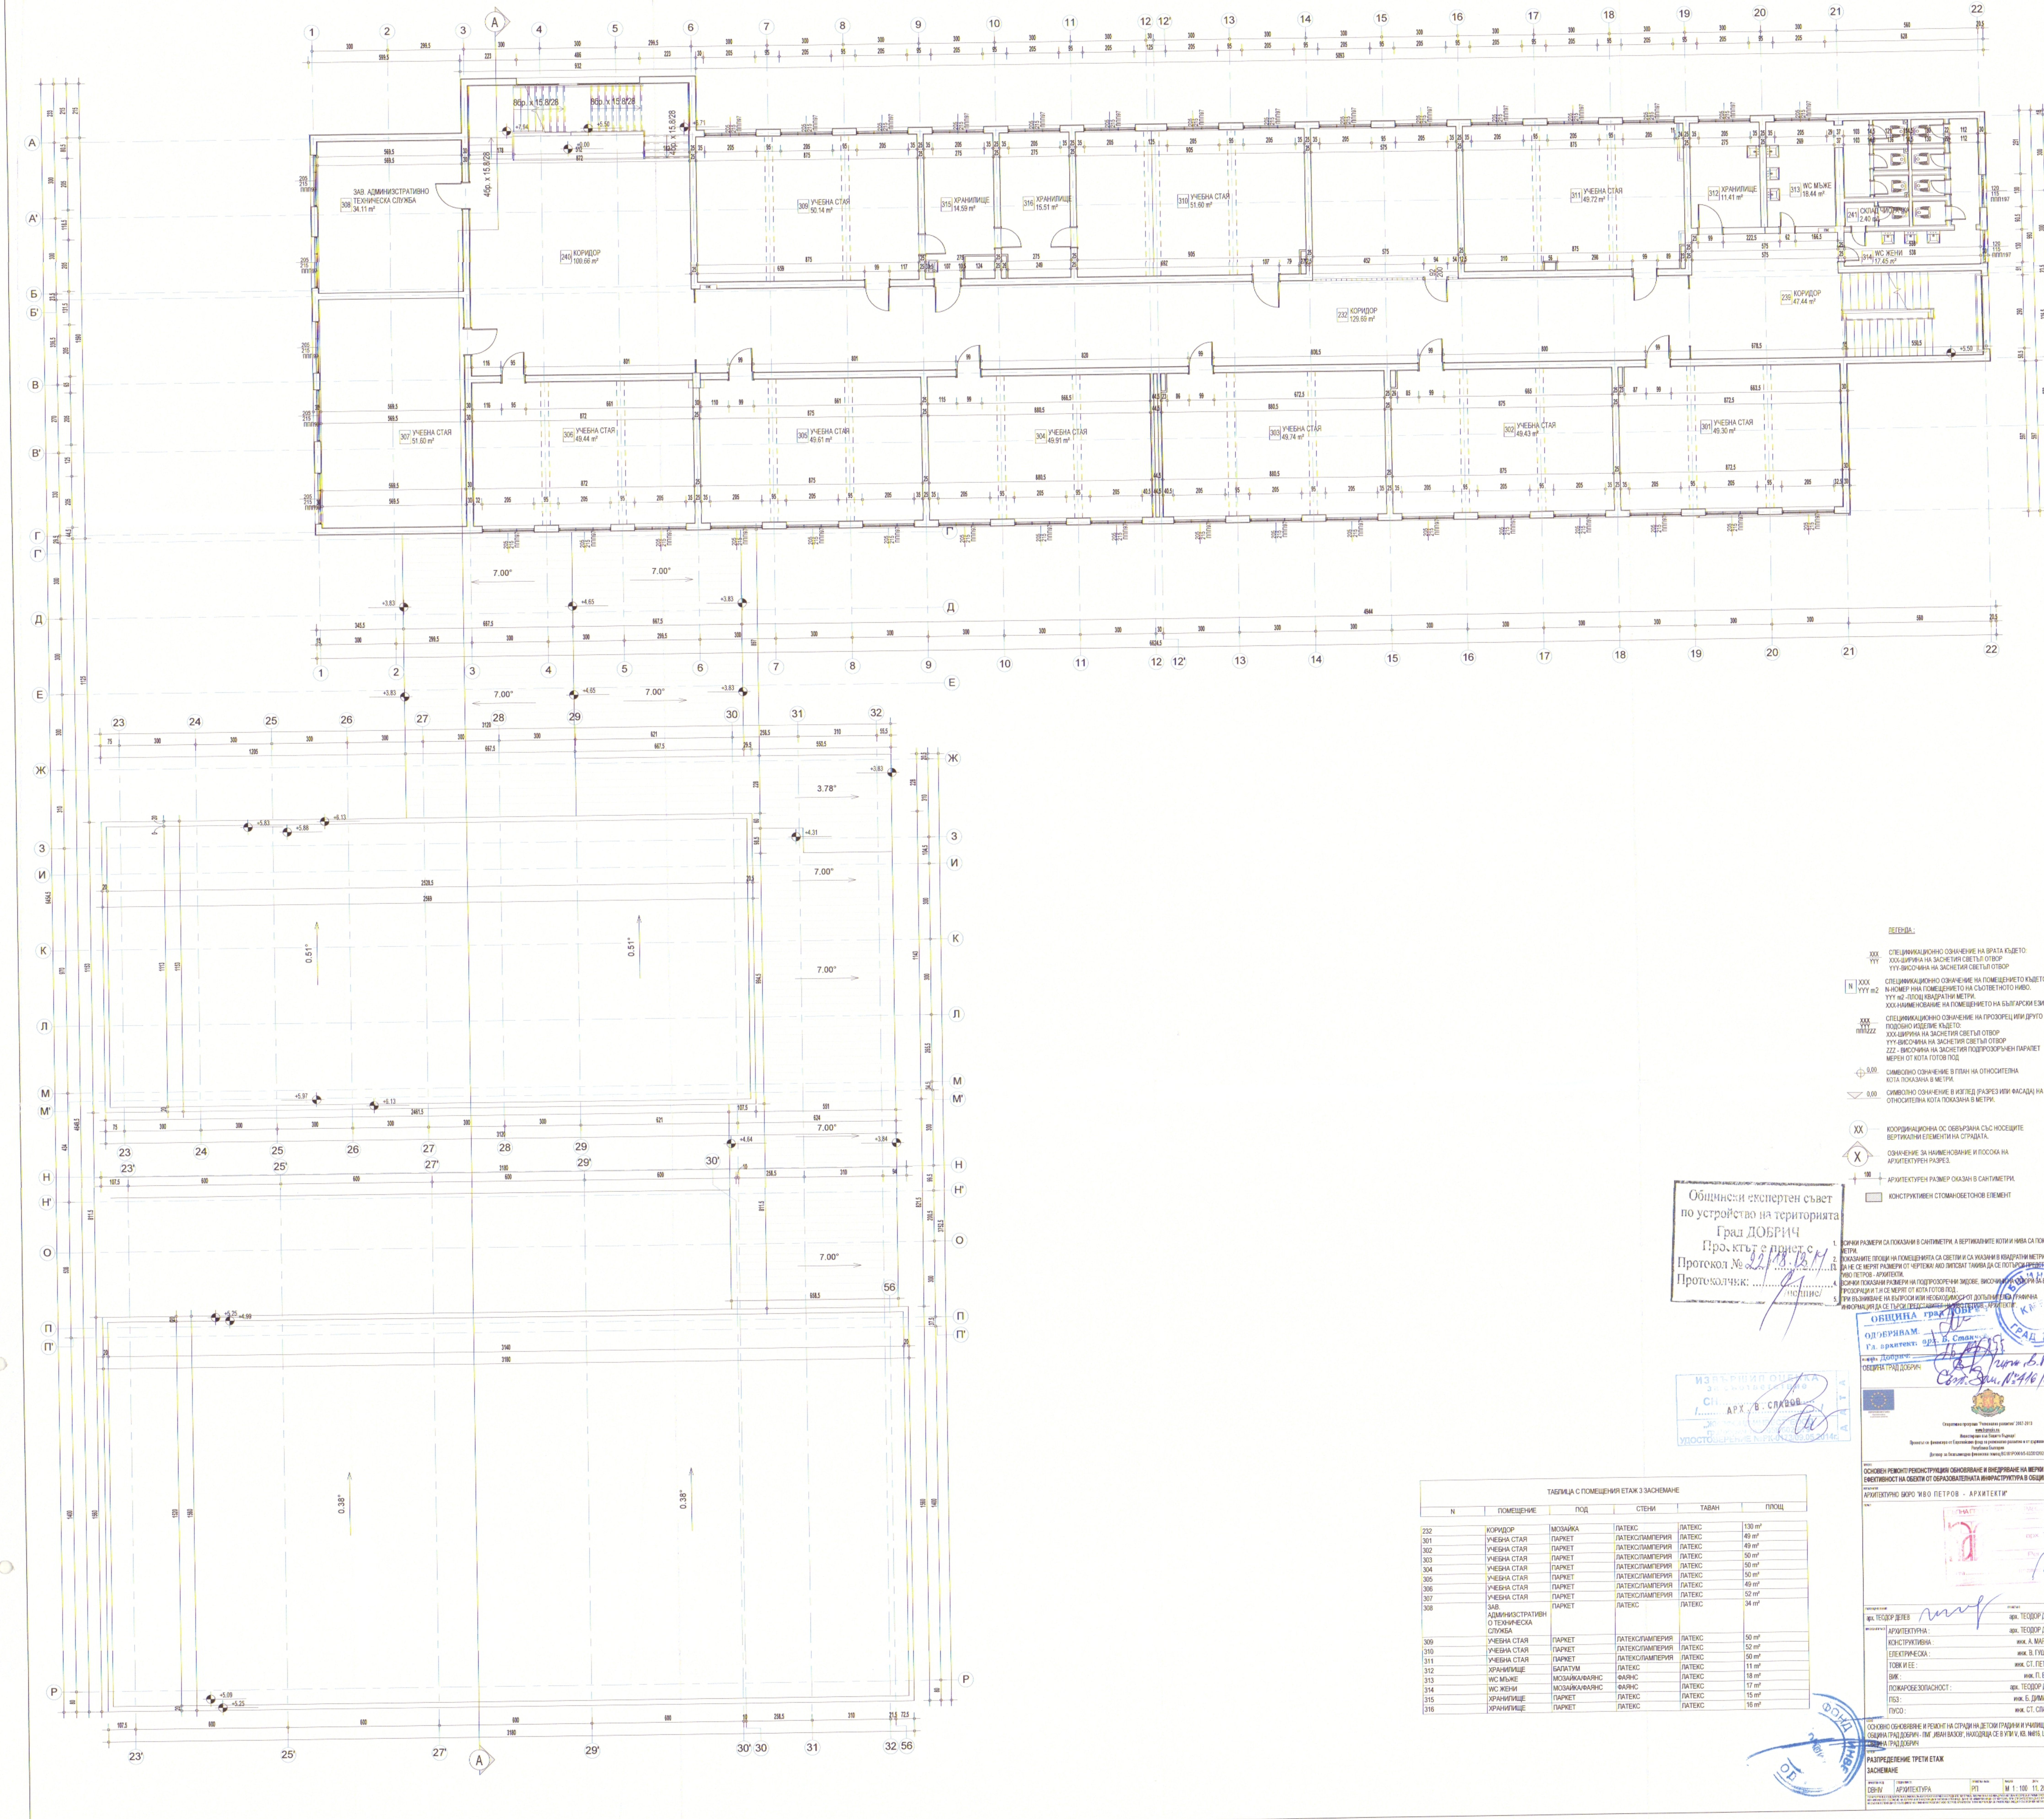

ЛЕГЕНДА :

XXX YYY	СПЕЦИФИКАЦИОННО ОЗНАЧЕНИЕ НА ВРАТА КЪДЕТО: XXX-ШИРИНА НА ЗАСНЕТИЯ СВЕТЪЛ ОТВОР YYY-ВИСОЧИНА НА ЗАСНЕТИЯ СВЕТЪЛ ОТВОР
N XXX YYY m2	СПЕЦИФИКАЦИОННО ОЗНАЧЕНИЕ НА ПОМЕЩЕНИЕТО КЪДЕТО: N-НОМЕР ННА ПОМЕЩЕНИЕТО НА СЪОТВЕТНОТО НИВО. YYY m2 -ПЛОЩ КВАДРАТНИ МЕТРИ. XXX-НАИМЕНОВАНИЕ НА ПОМЕЩЕНИЕТО НА БЪЛГАРСКИ ЕЗИК.
XXX YYY ппппZZZ	СПЕЦИФИКАЦИОННО ОЗНАЧЕНИЕ НА ПРОЗОРЕЦ ИЛИ ДРУГО ПОДОБНО ИЗДЕЛИЕ КЪДЕТО: XXX-ШИРИНА НА ЗАСНЕТИЯ СВЕТЪЛ ОТВОР YYY-ВИСОЧИНА НА ЗАСНЕТИЯ СВЕТЪЛ ОТВОР ZZZ - ВИСОЧИНА НА ЗАСНЕТИЯ ПОДПРОЗОРЪЧЕН ПАРАПЕТ МЕРЕН ОТ КОТА ГОТОВ ПОД
⊕ 0,00	СИМВОЛНО ОЗНАЧЕНИЕ В ПЛАН НА ОТНОСИТЕЛНА КОТА ПОКАЗАНА В МЕТРИ.
▽ 0,00	СИМВОЛНО ОЗНАЧЕНИЕ В ИЗГЛЕД (РАЗРЕЗ ИЛИ ФАСАДА) НА ОТНОСИТЕЛНА КОТА ПОКАЗАНА В МЕТРИ.
XX	КООРДИНАЦИОННА ОС ОБВЪРЗАНА СЪС НОСЕЩИТЕ ВЕРТИКАЛНИ ЕЛЕМЕНТИ НА СГРАДАТА.
X	ОЗНАЧЕНИЕ ЗА НАИМЕНОВАНИЕ И ПОСОКА НА АРХИТЕКТУРЕН РАЗРЕЗ.
100	АРХИТЕКТУРЕН РАЗМЕР ОКАЗАН В САНТИМЕТРИ.
▨	КОНСТРУКТИВЕН СТОМАНОБЕТОНОВ ЕЛЕМЕНТ

1. ВСИЧКИ РАЗМЕРИ СА ПОКАЗАНИ В САНТИМЕТРИ, А ВЕРТИКАЛНИТЕ КОТИ И НИВА СА ПОКАЗАНИ В МЕТРИ.
2. ПОКАЗАНИТЕ ПЛОЩИ НА ПОМЕЩЕНИЯТА СА СВЕТЛИ И СА УКАЗАНИ В КВАДРАТНИ МЕТРИ.
3. ДА НЕ СЕ МЕРЯТ РАЗМЕРИ ОТ ЧЕРТЕЖА! АКО ЛИПСВАТ ТАКИВА ДА СЕ ПОТЪРСИ ПРЕДСТАВИТЕЛ НА "ИВО ПЕТРОВ - АРХИТЕКТИ.
4. ВСИЧКИ ПОКАЗАНИ РАЗМЕРИ НА ПОДПРОЗОРЕЧНИ ЗИДОВЕ, ВИСОЧИНИ НА ОТВОРИ ЗА ВРАТИ И ПРОЗОРЦИ И Т.Н СЕ МЕРЯТ ОТ КОТА ГОТОВ ПОД .
5. ПРИ ВЪЗНИКВАНЕ НА ВЪПРОСИ ИЛИ НЕОБХОДИМОСТ ОТ ДОПЪЛНИТЕЛНА ГРАФИЧНА ИНФОРМАЦИЯ ДА СЕ ТЪРСИ ПРЕДСТАВИТЕЛ НА "ИВО ПЕТРОВ - АРХИТЕКТИ".

Общински експертен съвет
по устройство на територията
Град ДОБРИЧ
Проектът е приет с
Протокол № 22/18.12.14
Протоколчик: ....
/подпис/

ИЗВЪРШИЛ ОЦЕНКА
за съответствие
СН..........
/........АРХ. В. СЛАВОВ........./
„ЖИЛФОНД ИНВЕСТ" ЕООД
УДОСТОВЕРЕНИЕ №РК-0173/09.05.2014г.

ОБЩИНА град ДОБРИЧ
ОДОБРЯВАМ:
Гл. архитект: арх. Б. Станчев
гр. Добрич

гл. арх. В. Ганев /
Съп. Зап. №416/2015 г.

ТАБЛИЦА С ПОМЕЩЕНИЯ ЕТАЖ 3 ЗАСНЕМАНЕ

N	ПОМЕЩЕНИЕ	ПОД	СТЕНИ	ТАВАН	ПЛОЩ
232	КОРИДОР	МОЗАЙКА	ЛАТЕКС	ЛАТЕКС	130 m²
301	УЧЕБНА СТАЯ	ПАРКЕТ	ЛАТЕКС/ЛАМПЕРИЯ	ЛАТЕКС	49 m²
302	УЧЕБНА СТАЯ	ПАРКЕТ	ЛАТЕКС/ЛАМПЕРИЯ	ЛАТЕКС	49 m²
303	УЧЕБНА СТАЯ	ПАРКЕТ	ЛАТЕКС/ЛАМПЕРИЯ	ЛАТЕКС	50 m²
304	УЧЕБНА СТАЯ	ПАРКЕТ	ЛАТЕКС/ЛАМПЕРИЯ	ЛАТЕКС	50 m²
305	УЧЕБНА СТАЯ	ПАРКЕТ	ЛАТЕКС/ЛАМПЕРИЯ	ЛАТЕКС	50 m²
306	УЧЕБНА СТАЯ	ПАРКЕТ	ЛАТЕКС/ЛАМПЕРИЯ	ЛАТЕКС	49 m²
307	УЧЕБНА СТАЯ	ПАРКЕТ	ЛАТЕКС/ЛАМПЕРИЯ	ЛАТЕКС	52 m²
308	ЗАВ. АДМИНИЗСТРАТИВНО ТЕХНИЧЕСКА СЛУЖБА	ПАРКЕТ	ЛАТЕКС	ЛАТЕКС	34 m²
309	УЧЕБНА СТАЯ	ПАРКЕТ	ЛАТЕКС/ЛАМПЕРИЯ	ЛАТЕКС	50 m²
310	УЧЕБНА СТАЯ	ПАРКЕТ	ЛАТЕКС/ЛАМПЕРИЯ	ЛАТЕКС	52 m²
311	УЧЕБНА СТАЯ	ПАРКЕТ	ЛАТЕКС/ЛАМПЕРИЯ	ЛАТЕКС	50 m²
312	ХРАНИЛИЩЕ	БАЛАТУМ	ЛАТЕКС	ЛАТЕКС	11 m²
313	WC МЪЖЕ	МОЗАЙКА/ФАЯНС	ФАЯНС	ЛАТЕКС	18 m²
314	WC ЖЕНИ	МОЗАЙКА/ФАЯНС	ФАЯНС	ЛАТЕКС	17 m²
315	ХРАНИЛИЩЕ	ПАРКЕТ	ЛАТЕКС	ЛАТЕКС	15 m²
316	ХРАНИЛИЩЕ	ПАРКЕТ	ЛАТЕКС	ЛАТЕКС	16 m²

ОБЩИНА ГРАД ДОБРИЧ

Оперативна програма "Регионално развитие" 2007-2013
www.bgregio.eu
Инвестираме във Вашето бъдеще!
Проектът се финансира от Европейския фонд за регионално развитие и от държавния бюджет на Република България
Договор за безвъзмездна финансова помощ BG161PO001/5-02/2012/024

ОСНОВЕН РЕМОНТ/ РЕКОНСТРУКЦИЯ/ ОБНОВЯВАНЕ И ВНЕДРЯВАНЕ НА МЕРКИ ЗА ЕНЕРГИЙНА ЕФЕКТИВНОСТ НА ОБЕКТИ ОТ ОБРАЗОВАТЕЛНАТА ИНФРАСТРУКТУРА В ОБЩИНА ГРАД ДОБРИЧ

АРХИТЕКТУРНО БЮРО "ИВО ПЕТРОВ - АРХИТЕКТИ"

ПЪЛНА ПРОЕКТАНТСКА ПРАВОСПОСОБНОСТ
арх. ТЕОДОР К. ДЕЛЕВ
Рег. № 01970

арх. ТЕОДОР ДЕЛЕВ		арх. ТЕОДОР ДЕЛЕВ
	АРХИТЕКТУРНА :	арх. ТЕОДОР ДЕЛЕВ
	КОНСТРУКТИВНА :	инж. А. МАРИНОВ
	ЕЛЕКТРИЧЕСКА :	инж. В. ГУЩЕРОВ
	ТОВК И ЕЕ :	инж. СТ. ПЕТЕЛОВ
	ВИК :	инж. П. ВЪЧЕВ
	ПОЖАРОБЕЗОПАСНОСТ :	арх. ТЕОДОР ДЕЛЕВ
	ПБЗ :	инж. Б. ДИМИТРОВ
	ПУСО :	инж. СТ. СЛАВОВА

ОСНОВНО ОБНОВЯВНЕ И РЕМОНТ НА СГРАДИ НА ДЕТСКИ ГРАДИНИ И УЧИЛИЩА НА ТЕРИТОРИЯТА НА ОБЩИНА ГРАД ДОБРИЧ - ПМГ „ИВАН ВАЗОВ", НАХОДЯЩА СЕ В УПИ V, КВ. №816, ЦГЧ, ГР. ДОБРИЧ, ОБЩИНА ГРАД ДОБРИЧ

РАЗПРЕДЕЛЕНИЕ ТРЕТИ ЕТАЖ
ЗАСНЕМАНЕ

DBHIV	АРХИТЕКТУРА	РП	М 1 : 100	11. 2014 г.	A.FP.02.Z	04

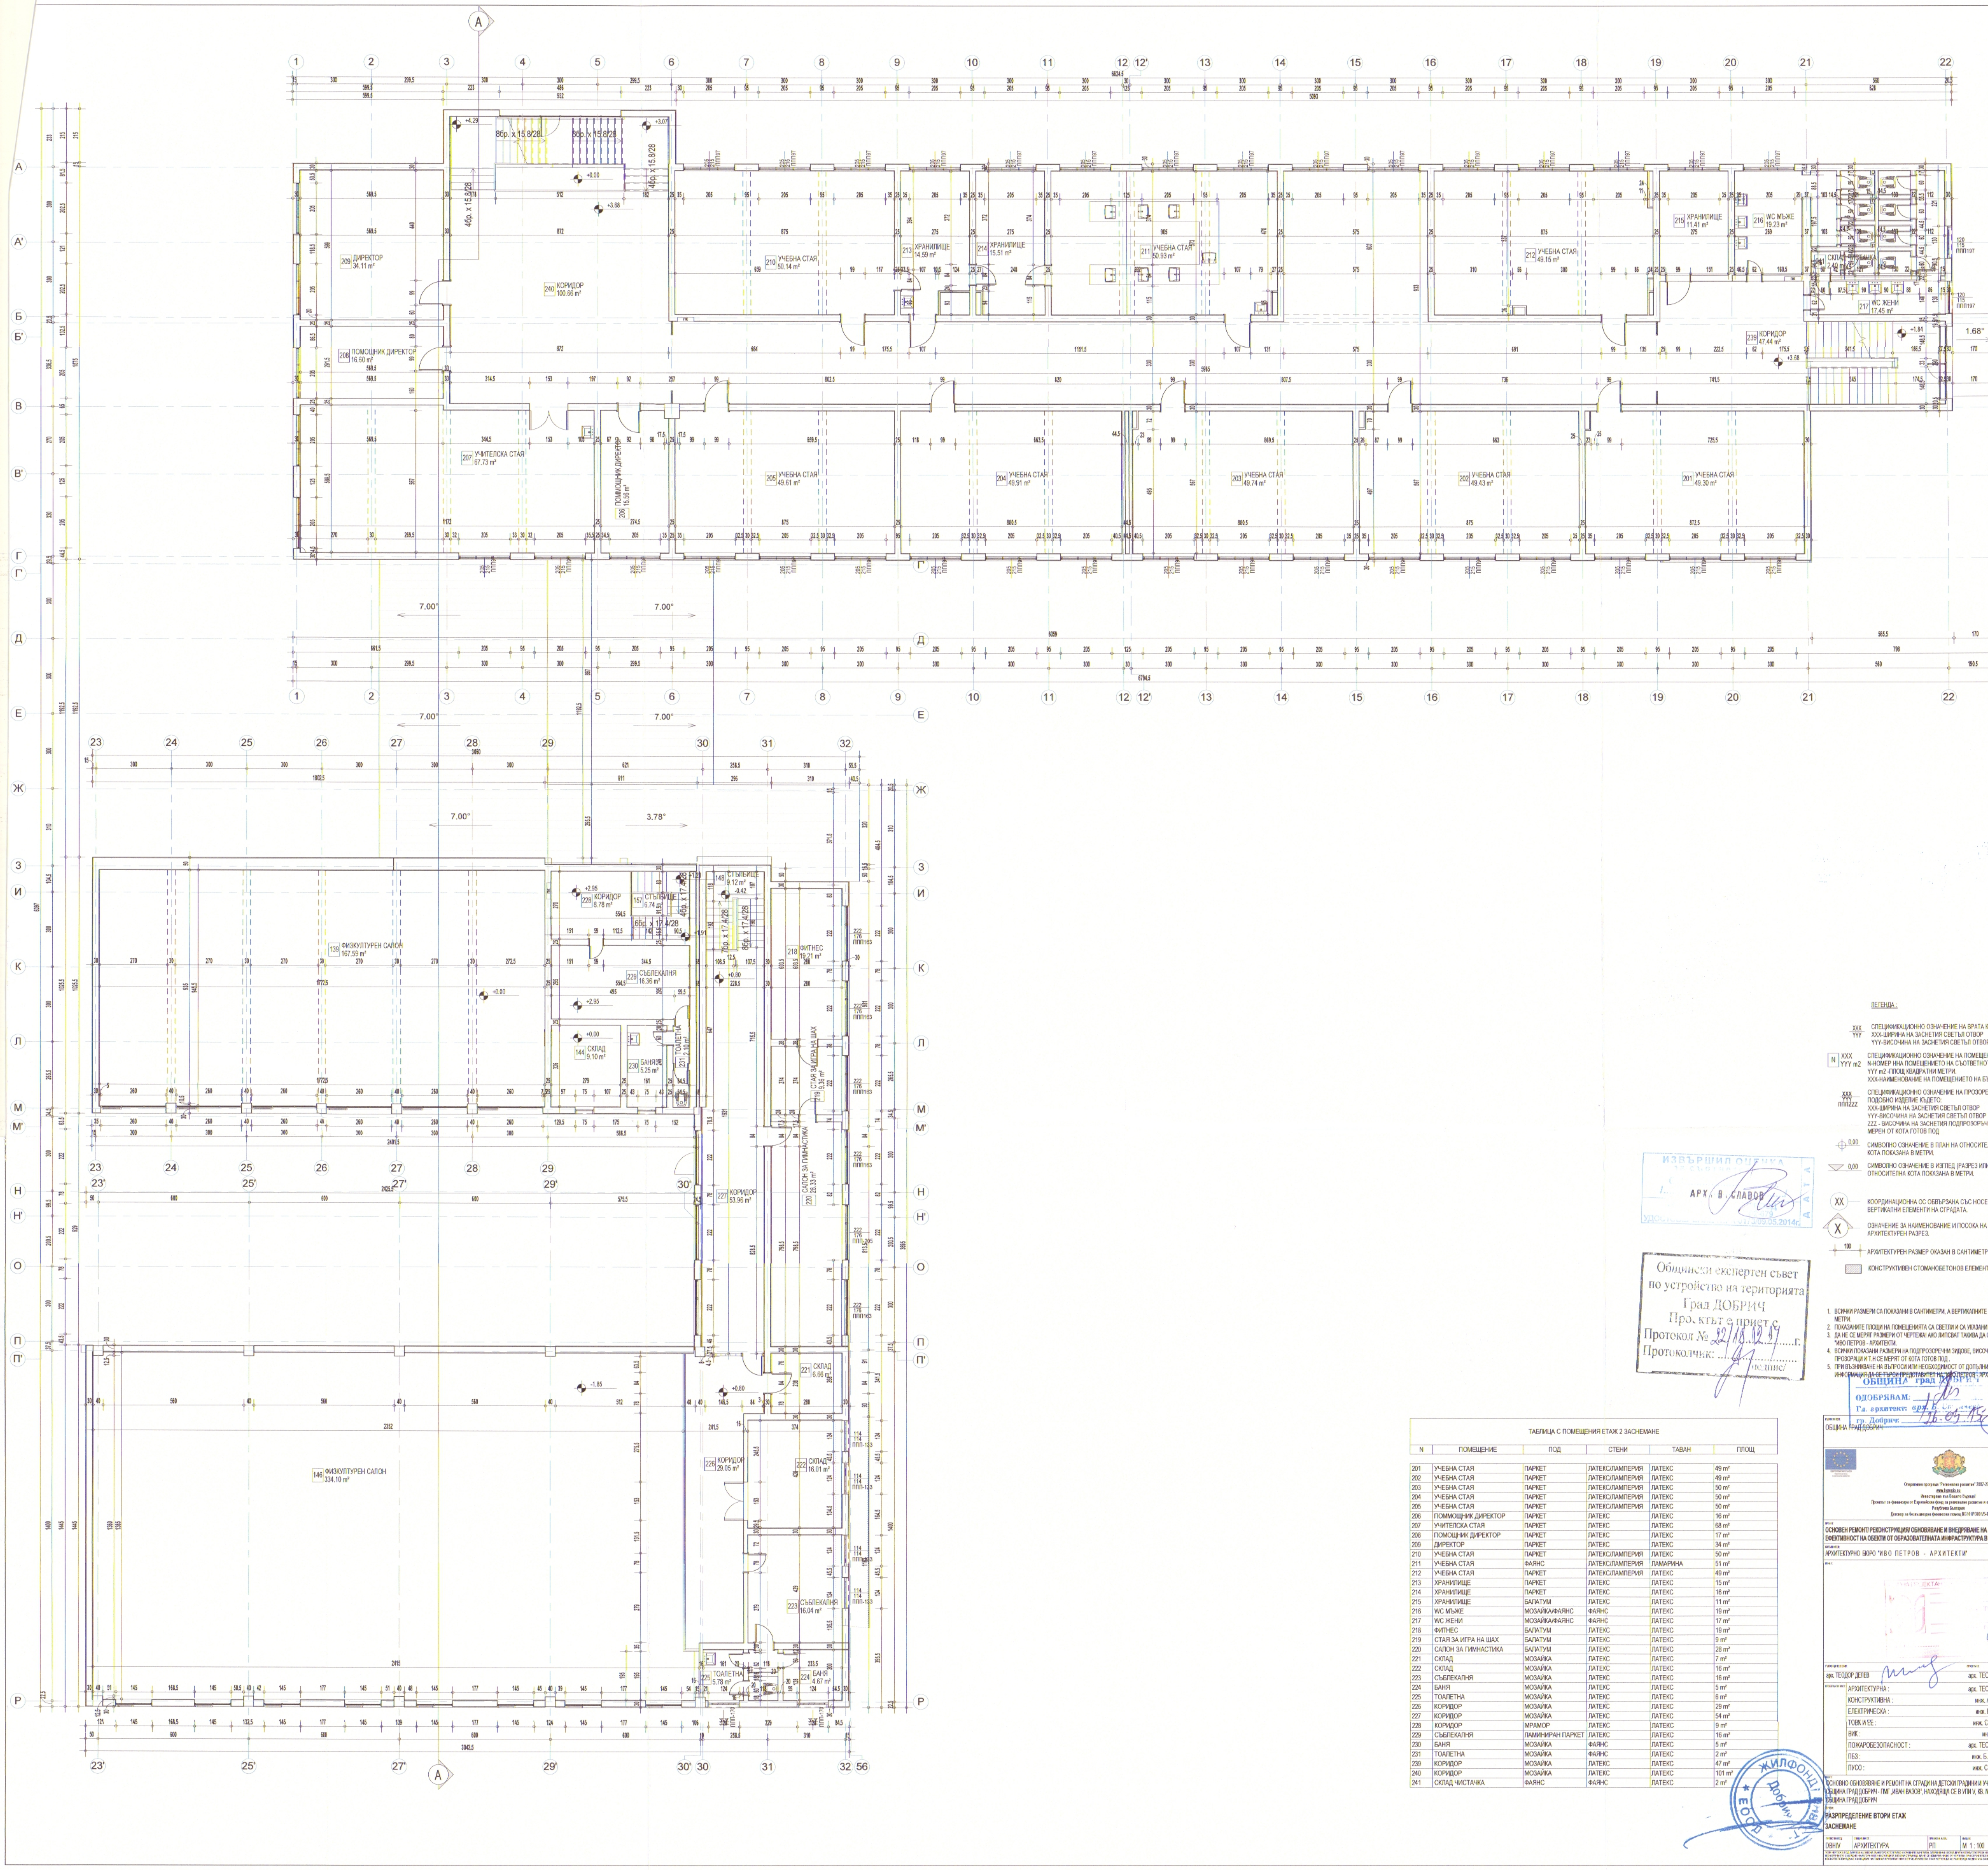

ЛЕГЕНДА :

XXX/YYY — СПЕЦИФИКАЦИОННО ОЗНАЧЕНИЕ НА ВРАТА КЪДЕТО:
XXX-ШИРИНА НА ЗАСНЕТИЯ СВЕТЪЛ ОТВОР
YYY-ВИСОЧИНА НА ЗАСНЕТИЯ СВЕТЪЛ ОТВОР

N XXX YYY m2 — СПЕЦИФИКАЦИОННО ОЗНАЧЕНИЕ НА ПОМЕЩЕНИЕТО КЪДЕТО:
N-НОМЕР ННА ПОМЕЩЕНИЕТО НА СЪОТВЕТНОТО НИВО.
YYY m2 -ПЛОЩ КВАДРАТНИ МЕТРИ.
XXX-НАИМЕНОВАНИЕ НА ПОМЕЩЕНИЕТО НА БЪЛГАРСКИ ЕЗИК.

XXX/YYY пппZZZ — СПЕЦИФИКАЦИОННО ОЗНАЧЕНИЕ НА ПРОЗОРЕЦ ИЛИ ДРУГО ПОДОБНО ИЗДЕЛИЕ КЪДЕТО:
XXX-ШИРИНА НА ЗАСНЕТИЯ СВЕТЪЛ ОТВОР
YYY-ВИСОЧИНА НА ЗАСНЕТИЯ СВЕТЪЛ ОТВОР
ZZZ - ВИСОЧИНА НА ЗАСНЕТИЯ ПОДПРОЗОРЪЧЕН ПАРАПЕТ МЕРЕН ОТ КОТА ГОТОВ ПОД

⌖ 0,00 — СИМВОЛНО ОЗНАЧЕНИЕ В ПЛАН НА ОТНОСИТЕЛНА КОТА ПОКАЗАНА В МЕТРИ.

▽ 0,00 — СИМВОЛНО ОЗНАЧЕНИЕ В ИЗГЛЕД (РАЗРЕЗ ИЛИ ФАСАДА) НА ОТНОСИТЕЛНА КОТА ПОКАЗАНА В МЕТРИ.

XX — КООРДИНАЦИОННА ОС ОБВЪРЗАНА СЪС НОСЕЩИТЕ ВЕРТИКАЛНИ ЕЛЕМЕНТИ НА СГРАДАТА.

X — ОЗНАЧЕНИЕ ЗА НАИМЕНОВАНИЕ И ПОСОКА НА АРХИТЕКТУРЕН РАЗРЕЗ.

100 — АРХИТЕКТУРЕН РАЗМЕР ОКАЗАН В САНТИМЕТРИ.

▨ — КОНСТРУКТИВЕН СТОМАНОБЕТОНОВ ЕЛЕМЕНТ

1. ВСИЧКИ РАЗМЕРИ СА ПОКАЗАНИ В САНТИМЕТРИ, А ВЕРТИКАЛНИТЕ КОТИ И НИВА СА ПОКАЗАНИ В МЕТРИ.
2. ПОКАЗАНИТЕ ПЛОЩИ НА ПОМЕЩЕНИЯТА СА СВЕТЛИ И СА УКАЗАНИ В КВАДРАТНИ МЕТРИ.
3. ДА НЕ СЕ МЕРЯТ РАЗМЕРИ ОТ ЧЕРТЕЖА! АКО ЛИПСВАТ ТАКИВА ДА СЕ ПОТЪРСИ ПРЕДСТАВИТЕЛ НА "ИВО ПЕТРОВ - АРХИТЕКТИ.
4. ВСИЧКИ ПОКАЗАНИ РАЗМЕРИ НА ПОДПРОЗОРЕЧНИ ЗИДОВЕ, ВИСОЧИНИ НА ОТВОРИ ЗА ВРАТИ И ПРОЗОРАЦИ И Т.Н СЕ МЕРЯТ ОТ КОТА ГОТОВ ПОД .
5. ПРИ ВЪЗНИКВАНЕ НА ВЪПРОСИ ИЛИ НЕОБХОДИМОСТ ОТ ДОПЪЛНИТЕЛНА ГРАФИЧНА ИНФОРМАЦИЯ ДА СЕ ТЪРСИ ПРЕДСТАВИТЕЛ НА "ИВО ПЕТРОВ - АРХИТЕКТИ".

ИЗВЪРШИЛ ОЦЕНКА
АРХ. В. СЛАВОВ
УДОСТОВЕРЕНИЕ ...0173/09.05.2014г.
ДАТА

Общински експертен съвет
по устройство на територията
Град ДОБРИЧ
Проектът е приет с
Протокол № 22/18.12.19 ....г.
Протоколчик: ....
/подпис/

ТАБЛИЦА С ПОМЕЩЕНИЯ ЕТАЖ 2 ЗАСНЕМАНЕ

N	ПОМЕЩЕНИЕ	ПОД	СТЕНИ	ТАВАН	ПЛОЩ
201	УЧЕБНА СТАЯ	ПАРКЕТ	ЛАТЕКС/ЛАМПЕРИЯ	ЛАТЕКС	49 m²
202	УЧЕБНА СТАЯ	ПАРКЕТ	ЛАТЕКС/ЛАМПЕРИЯ	ЛАТЕКС	49 m²
203	УЧЕБНА СТАЯ	ПАРКЕТ	ЛАТЕКС/ЛАМПЕРИЯ	ЛАТЕКС	50 m²
204	УЧЕБНА СТАЯ	ПАРКЕТ	ЛАТЕКС/ЛАМПЕРИЯ	ЛАТЕКС	50 m²
205	УЧЕБНА СТАЯ	ПАРКЕТ	ЛАТЕКС/ЛАМПЕРИЯ	ЛАТЕКС	50 m²
206	ПОММОЩНИК ДИРЕКТОР	ПАРКЕТ	ЛАТЕКС	ЛАТЕКС	16 m²
207	УЧИТЕЛСКА СТАЯ	ПАРКЕТ	ЛАТЕКС	ЛАТЕКС	68 m²
208	ПОМОЩНИК ДИРЕКТОР	ПАРКЕТ	ЛАТЕКС	ЛАТЕКС	17 m²
209	ДИРЕКТОР	ПАРКЕТ	ЛАТЕКС	ЛАТЕКС	34 m²
210	УЧЕБНА СТАЯ	ПАРКЕТ	ЛАТЕКС/ЛАМПЕРИЯ	ЛАТЕКС	50 m²
211	УЧЕБНА СТАЯ	ФАЯНС	ЛАТЕКС/ЛАМПЕРИЯ	ЛАМАРИНА	51 m²
212	УЧЕБНА СТАЯ	ПАРКЕТ	ЛАТЕКС/ЛАМПЕРИЯ	ЛАТЕКС	49 m²
213	ХРАНИЛИЩЕ	ПАРКЕТ	ЛАТЕКС	ЛАТЕКС	15 m²
214	ХРАНИЛИЩЕ	ПАРКЕТ	ЛАТЕКС	ЛАТЕКС	16 m²
215	ХРАНИЛИЩЕ	БАЛАТУМ	ЛАТЕКС	ЛАТЕКС	11 m²
216	WC МЪЖЕ	МОЗАЙКА/ФАЯНС	ФАЯНС	ЛАТЕКС	19 m²
217	WC ЖЕНИ	МОЗАЙКА/ФАЯНС	ФАЯНС	ЛАТЕКС	17 m²
218	ФИТНЕС	БАЛАТУМ	ЛАТЕКС	ЛАТЕКС	19 m²
219	СТАЯ ЗА ИГРА НА ШАХ	БАЛАТУМ	ЛАТЕКС	ЛАТЕКС	9 m²
220	САЛОН ЗА ГИМНАСТИКА	БАЛАТУМ	ЛАТЕКС	ЛАТЕКС	28 m²
221	СКЛАД	МОЗАЙКА	ЛАТЕКС	ЛАТЕКС	7 m²
222	СКЛАД	МОЗАЙКА	ЛАТЕКС	ЛАТЕКС	16 m²
223	СЪБЛЕКАЛНЯ	МОЗАЙКА	ЛАТЕКС	ЛАТЕКС	16 m²
224	БАНЯ	МОЗАЙКА	ЛАТЕКС	ЛАТЕКС	5 m²
225	ТОАЛЕТНА	МОЗАЙКА	ЛАТЕКС	ЛАТЕКС	6 m²
226	КОРИДОР	МОЗАЙКА	ЛАТЕКС	ЛАТЕКС	29 m²
227	КОРИДОР	МОЗАЙКА	ЛАТЕКС	ЛАТЕКС	54 m²
228	КОРИДОР	МРАМОР	ЛАТЕКС	ЛАТЕКС	9 m²
229	СЪБЛЕКАЛНЯ	ЛАМИНИРАН ПАРКЕТ	ЛАТЕКС	ЛАТЕКС	16 m²
230	БАНЯ	МОЗАЙКА	ФАЯНС	ЛАТЕКС	5 m²
231	ТОАЛЕТНА	МОЗАЙКА	ФАЯНС	ЛАТЕКС	2 m²
239	КОРИДОР	МОЗАЙКА	ЛАТЕКС	ЛАТЕКС	47 m²
240	КОРИДОР	МОЗАЙКА	ЛАТЕКС	ЛАТЕКС	101 m²
241	СКЛАД ЧИСТАЧКА	ФАЯНС	ФАЯНС	ЛАТЕКС	2 m²

ОБЩИНА град ДОБРИЧ
ОДОБРЯВАМ: ________
Гл. архитект: арх. Б. Ст...
гр. Добрич: 26-03.15

ОБЩИНА ГРАД ДОБРИЧ

Оперативна програма "Регионално развитие" 2007-2013
www.bgregio.eu
Инвестираме във Вашето бъдеще!
Проектът се финансира от Европейския фонд за регионално развитие и от държавния бюджет на Република България
Договор за безвъзмездна финансова помощ BG161PO001/1.5-02/2012/024

ОСНОВЕН РЕМОНТ/ РЕКОНСТРУКЦИЯ/ ОБНОВЯВАНЕ И ВНЕДРЯВАНЕ НА МЕРКИ ЗА ЕНЕРГИЙНА ЕФЕКТИВНОСТ НА ОБЕКТИ ОТ ОБРАЗОВАТЕЛНАТА ИНФРАСТРУКТУРА В ОБЩИНА ГРАД ДОБРИЧ

АРХИТЕКТУРНО БЮРО "ИВО ПЕТРОВ - АРХИТЕКТИ"

ТЕОДОР К. ДЕЛЕВ

арх. ТЕОДОР ДЕЛЕВ		арх. ТЕОДОР ДЕЛЕВ
	АРХИТЕКТУРНА :	арх. ТЕОДОР ДЕЛЕВ
	КОНСТРУКТИВНА :	инж. А. МАРИНОВ
	ЕЛЕКТРИЧЕСКА :	инж. В. ГУЩЕРОВ
	ТОВК И ЕЕ :	инж. СТ. ПЕТЕЛОВ
	ВИК :	инж. П. ВЪЧЕВ
	ПОЖАРОБЕЗОПАСНОСТ :	арх. ТЕОДОР ДЕЛЕВ
	ПБЗ :	инж. Б. ДИМИТРОВ
	ПУСО :	инж. СТ. СЛАВОВА

ОСНОВНО ОБНОВЯВНЕ И РЕМОНТ НА СГРАДИ НА ДЕТСКИ ГРАДИНИ И УЧИЛИЩА НА ТЕРИТОРИЯТА НА ОБЩИНА ГРАД ДОБРИЧ - ПМГ „ИВАН ВАЗОВ", НАХОДЯЩА СЕ В УПИ V, КВ. №616, ЦГЧ, ГР. ДОБРИЧ, ОБЩИНА ГРАД ДОБРИЧ

РАЗРПРЕДЕЛЕНИЕ ВТОРИ ЕТАЖ
ЗАСНЕМАНЕ

DBHIV	АРХИТЕКТУРА	РП	M 1 : 100	11. 2014 г.	A.FP.01.Z	03

ЖИЛФОНД ЕООД Добрич

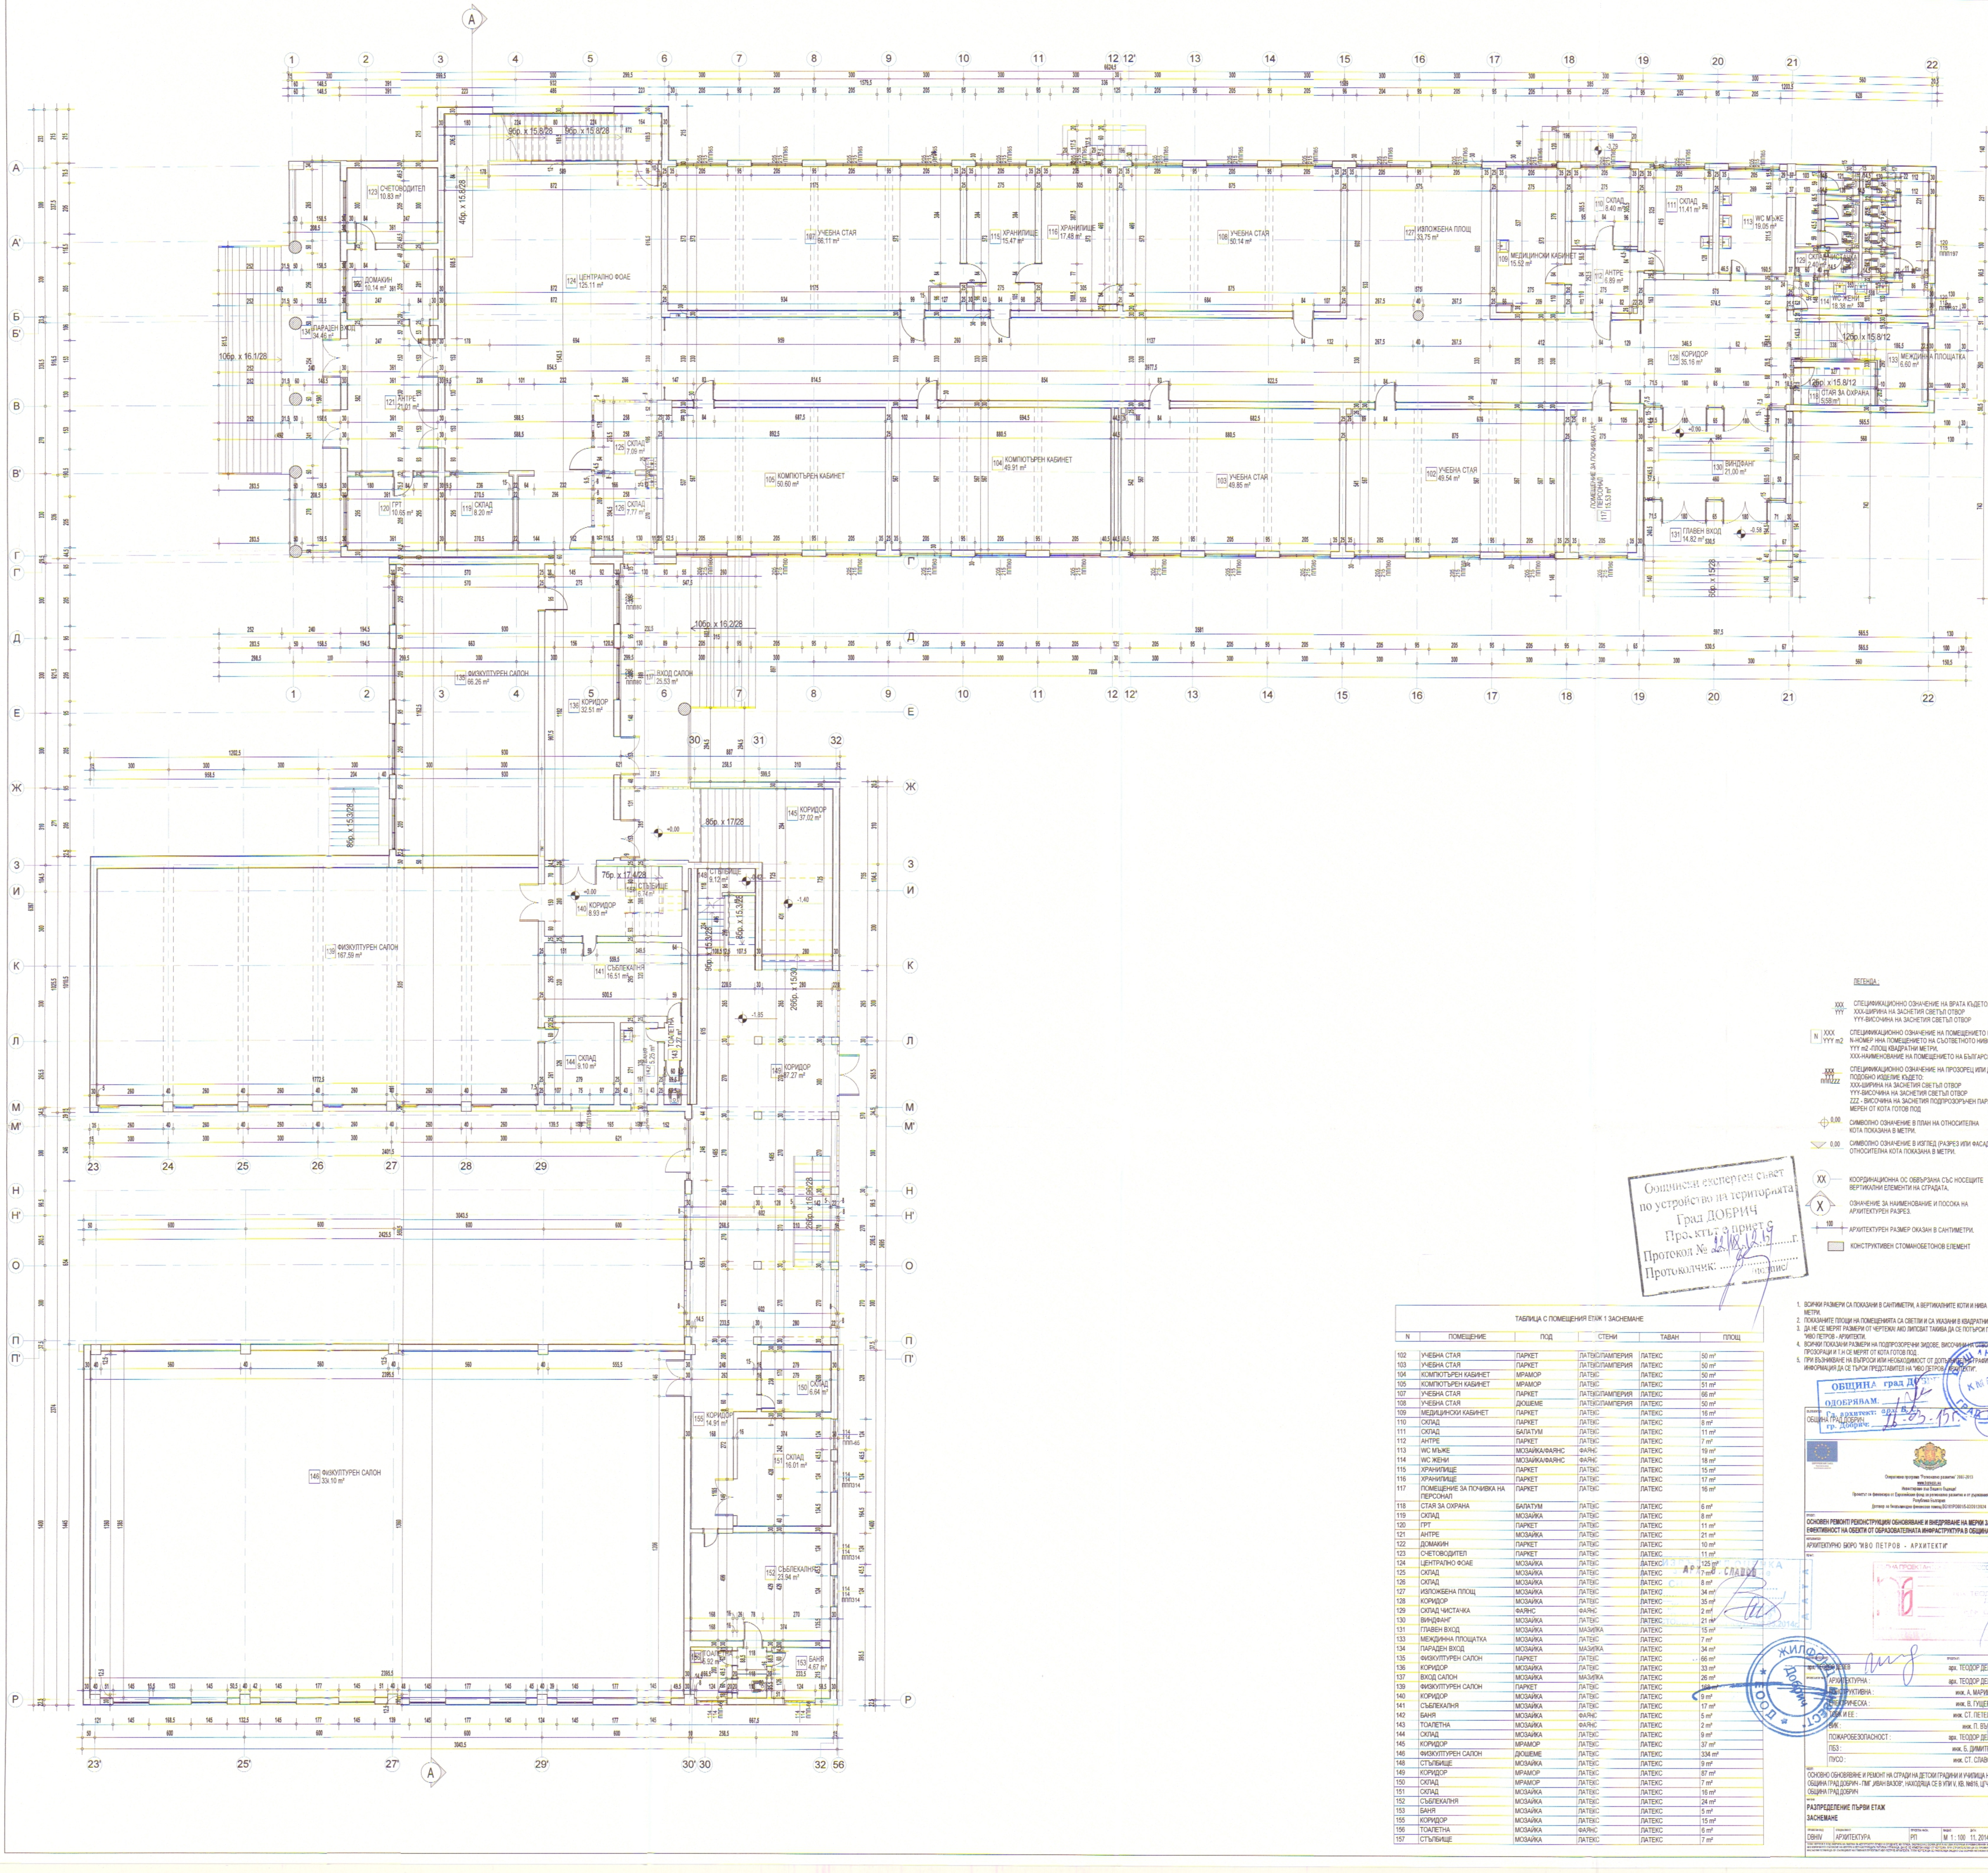

Общински експертен съвет
по устройство на територията
Град ДОБРИЧ
Проектът е приет с
Протокол № 22/18.12.19 г.
Протоколчик: ....
/подпис/

ЛЕГЕНДА :

XXX YYY	СПЕЦИФИКАЦИОННО ОЗНАЧЕНИЕ НА ВРАТА КЪДЕТО: XXX-ШИРИНА НА ЗАСНЕТИЯ СВЕТЪЛ ОТВОР YYY-ВИСОЧИНА НА ЗАСНЕТИЯ СВЕТЪЛ ОТВОР
N XXX YYY m2	СПЕЦИФИКАЦИОННО ОЗНАЧЕНИЕ НА ПОМЕЩЕНИЕТО КЪДЕТО: N-НОМЕР ННА ПОМЕЩЕНИЕТО НА СЪОТВЕТНОТО НИВО, YYY m2 -ПЛОЩ КВАДРАТНИ МЕТРИ, XXX-НАИМЕНОВАНИЕ НА ПОМЕЩЕНИЕТО НА БЪЛГАРСКИ ЕЗИК.
XXX YYY ппzzz	СПЕЦИФИКАЦИОННО ОЗНАЧЕНИЕ НА ПРОЗОРЕЦ ИЛИ ДРУГО ПОДОБНО ИЗДЕЛИЕ КЪДЕТО: XXX-ШИРИНА НА ЗАСНЕТИЯ СВЕТЪЛ ОТВОР YYY-ВИСОЧИНА НА ЗАСНЕТИЯ СВЕТЪЛ ОТВОР ZZZ - ВИСОЧИНА НА ЗАСНЕТИЯ ПОДПРОЗОРЪЧЕН ПАРАПЕТ МЕРЕН ОТ КОТА ГОТОВ ПОД
⊕ 0,00	СИМВОЛНО ОЗНАЧЕНИЕ В ПЛАН НА ОТНОСИТЕЛНА КОТА ПОКАЗАНА В МЕТРИ.
▽ 0,00	СИМВОЛНО ОЗНАЧЕНИЕ В ИЗГЛЕД (РАЗРЕЗ ИЛИ ФАСАДА) НА ОТНОСИТЕЛНА КОТА ПОКАЗАНА В МЕТРИ.
XX	КООРДИНАЦИОННА ОС ОБВЪРЗАНА СЪС НОСЕЩИТЕ ВЕРТИКАЛНИ ЕЛЕМЕНТИ НА СГРАДАТА.
X	ОЗНАЧЕНИЕ ЗА НАИМЕНОВАНИЕ И ПОСОКА НА АРХИТЕКТУРЕН РАЗРЕЗ.
100	АРХИТЕКТУРЕН РАЗМЕР ОКАЗАН В САНТИМЕТРИ.
▨	КОНСТРУКТИВЕН СТОМАНОБЕТОНОВ ЕЛЕМЕНТ

1. ВСИЧКИ РАЗМЕРИ СА ПОКАЗАНИ В САНТИМЕТРИ, А ВЕРТИКАЛНИТЕ КОТИ И НИВА СА ПОКАЗАНИ В МЕТРИ.
2. ПОКАЗАНИТЕ ПЛОЩИ НА ПОМЕЩЕНИЯТА СА СВЕТЛИ И СА УКАЗАНИ В КВАДРАТНИ МЕТРИ.
3. ДА НЕ СЕ МЕРЯТ РАЗМЕРИ ОТ ЧЕРТЕЖА! АКО ЛИПСВАТ ТАКИВА ДА СЕ ПОТЪРСИ ПРЕДСТАВИТЕЛ НА "ИВО ПЕТРОВ - АРХИТЕКТИ.
4. ВСИЧКИ ПОКАЗАНИ РАЗМЕРИ НА ПОДПРОЗОРЕЧНИ ЗИДОВЕ, ВИСОЧИНИ НА ОТВОРИ ЗА ВРАТИ И ПРОЗОРАЦИ И Т.Н СЕ МЕРЯТ ОТ КОТА ГОТОВ ПОД .
5. ПРИ ВЪЗНИКВАНЕ НА ВЪПРОСИ ИЛИ НЕОБХОДИМОСТ ОТ ДОПЪЛНИТЕЛНА ГРАФИЧНА ИНФОРМАЦИЯ ДА СЕ ТЪРСИ ПРЕДСТАВИТЕЛ НА "ИВО ПЕТРОВ - АРХИТЕКТИ".

ТАБЛИЦА С ПОМЕЩЕНИЯ ЕТАЖ 1 ЗАСНЕМАНЕ

N	ПОМЕЩЕНИЕ	ПОД	СТЕНИ	ТАВАН	ПЛОЩ
102	УЧЕБНА СТАЯ	ПАРКЕТ	ЛАТЕКС/ЛАМПЕРИЯ	ЛАТЕКС	50 m²
103	УЧЕБНА СТАЯ	ПАРКЕТ	ЛАТЕКС/ЛАМПЕРИЯ	ЛАТЕКС	50 m²
104	КОМПЮТЪРЕН КАБИНЕТ	МРАМОР	ЛАТЕКС	ЛАТЕКС	50 m²
105	КОМПЮТЪРЕН КАБИНЕТ	МРАМОР	ЛАТЕКС	ЛАТЕКС	51 m²
107	УЧЕБНА СТАЯ	ПАРКЕТ	ЛАТЕКС/ЛАМПЕРИЯ	ЛАТЕКС	66 m²
108	УЧЕБНА СТАЯ	ДЮШЕМЕ	ЛАТЕКС/ЛАМПЕРИЯ	ЛАТЕКС	50 m²
109	МЕДИЦИНСКИ КАБИНЕТ	ПАРКЕТ	ЛАТЕКС	ЛАТЕКС	16 m²
110	СКЛАД	ПАРКЕТ	ЛАТЕКС	ЛАТЕКС	8 m²
111	СКЛАД	БАЛАТУМ	ЛАТЕКС	ЛАТЕКС	11 m²
112	АНТРЕ	ПАРКЕТ	ЛАТЕКС	ЛАТЕКС	7 m²
113	WC МЪЖЕ	МОЗАЙКА/ФАЯНС	ФАЯНС	ЛАТЕКС	19 m²
114	WC ЖЕНИ	МОЗАЙКА/ФАЯНС	ФАЯНС	ЛАТЕКС	18 m²
115	ХРАНИЛИЩЕ	ПАРКЕТ	ЛАТЕКС	ЛАТЕКС	15 m²
116	ХРАНИЛИЩЕ	ПАРКЕТ	ЛАТЕКС	ЛАТЕКС	17 m²
117	ПОМЕЩЕНИЕ ЗА ПОЧИВКА НА ПЕРСОНАЛ	ПАРКЕТ	ЛАТЕКС	ЛАТЕКС	16 m²
118	СТАЯ ЗА ОХРАНА	БАЛАТУМ	ЛАТЕКС	ЛАТЕКС	6 m²
119	СКЛАД	МОЗАЙКА	ЛАТЕКС	ЛАТЕКС	8 m²
120	ГРТ	ПАРКЕТ	ЛАТЕКС	ЛАТЕКС	11 m²
121	АНТРЕ	МОЗАЙКА	ЛАТЕКС	ЛАТЕКС	21 m²
122	ДОМАКИН	ПАРКЕТ	ЛАТЕКС	ЛАТЕКС	10 m²
123	СЧЕТОВОДИТЕЛ	ПАРКЕТ	ЛАТЕКС	ЛАТЕКС	11 m²
124	ЦЕНТРАЛНО ФОАЕ	МОЗАЙКА	ЛАТЕКС	ЛАТЕКС	125 m²
125	СКЛАД	МОЗАЙКА	ЛАТЕКС	ЛАТЕКС	7 m²
126	СКЛАД	МОЗАЙКА	ЛАТЕКС	ЛАТЕКС	8 m²
127	ИЗЛОЖБЕНА ПЛОЩ	МОЗАЙКА	ЛАТЕКС	ЛАТЕКС	34 m²
128	КОРИДОР	МОЗАЙКА	ЛАТЕКС	ЛАТЕКС	35 m²
129	СКЛАД ЧИСТАЧКА	ФАЯНС	ФАЯНС	ЛАТЕКС	2 m²
130	ВИНДФАНГ	МОЗАЙКА	ЛАТЕКС	ЛАТЕКС	21 m²
131	ГЛАВЕН ВХОД	МОЗАЙКА	МАЗИЛКА	ЛАТЕКС	15 m²
133	МЕЖДИННА ПЛОЩАТКА	МОЗАЙКА	ЛАТЕКС	ЛАТЕКС	7 m²
134	ПАРАДЕН ВХОД	МОЗАЙКА	МАЗИЛКА	ЛАТЕКС	34 m²
135	ФИЗКУЛТУРЕН САЛОН	ПАРКЕТ	ЛАТЕКС	ЛАТЕКС	66 m²
136	КОРИДОР	МОЗАЙКА	ЛАТЕКС	ЛАТЕКС	33 m²
137	ВХОД САЛОН	МОЗАЙКА	МАЗИЛКА	ЛАТЕКС	26 m²
139	ФИЗКУЛТУРЕН САЛОН	ПАРКЕТ	ЛАТЕКС	ЛАТЕКС	168 m²
140	КОРИДОР	МОЗАЙКА	ЛАТЕКС	ЛАТЕКС	9 m²
141	СЪБЛЕКАЛНЯ	МОЗАЙКА	ЛАТЕКС	ЛАТЕКС	17 m²
142	БАНЯ	МОЗАЙКА	ФАЯНС	ЛАТЕКС	5 m²
143	ТОАЛЕТНА	МОЗАЙКА	ФАЯНС	ЛАТЕКС	2 m²
144	СКЛАД	МОЗАЙКА	ЛАТЕКС	ЛАТЕКС	9 m²
145	КОРИДОР	МРАМОР	ЛАТЕКС	ЛАТЕКС	37 m²
146	ФИЗКУЛТУРЕН САЛОН	ДЮШЕМЕ	ЛАТЕКС	ЛАТЕКС	334 m²
148	СТЪЛБИЩЕ	МОЗАЙКА	ЛАТЕКС	ЛАТЕКС	9 m²
149	КОРИДОР	МРАМОР	ЛАТЕКС	ЛАТЕКС	87 m²
150	СКЛАД	МРАМОР	ЛАТЕКС	ЛАТЕКС	7 m²
151	СКЛАД	МОЗАЙКА	ЛАТЕКС	ЛАТЕКС	16 m²
152	СЪБЛЕКАЛНЯ	МОЗАЙКА	ЛАТЕКС	ЛАТЕКС	24 m²
153	БАНЯ	МОЗАЙКА	ЛАТЕКС	ЛАТЕКС	5 m²
155	КОРИДОР	МОЗАЙКА	ЛАТЕКС	ЛАТЕКС	15 m²
156	ТОАЛЕТНА	МОЗАЙКА	ФАЯНС	ЛАТЕКС	6 m²
157	СТЪЛБИЩЕ	МОЗАЙКА	ЛАТЕКС	ЛАТЕКС	7 m²

ОБЩИНА град ДОБРИЧ
ОДОБРЯВАМ:
Гл. архитект: арх. Б. С.
гр. Добрич 26-03-15г.

ОБЩИНА ГРАД ДОБРИЧ

Оперативна програма "Регионално развитие" 2007-2013
www.bgregio.eu
Инвестираме във Вашето бъдеще!
Проектът се финансира от Европейския фонд за регионално развитие и от държавния бюджет на Република България
Договор за безвъзмездна финансова помощ BG161PO001/5-02/2013/024

ОСНОВЕН РЕМОНТ/ РЕКОНСТРУКЦИЯ/ ОБНОВЯВАНЕ И ВНЕДРЯВАНЕ НА МЕРКИ ЗА ЕНЕРГИЙНА ЕФЕКТИВНОСТ НА ОБЕКТИ ОТ ОБРАЗОВАТЕЛНАТА ИНФРАСТРУКТУРА В ОБЩИНА ГРАД ДОБРИЧ

АРХИТЕКТУРНО БЮРО "ИВО ПЕТРОВ - АРХИТЕКТИ"

ПЪЛНА ПРОЕКТАНТСКА ПРАВОСПОСОБНОСТ
арх. ТЕОДОР К. ДЕЛЕВ
рег. № 01070

	арх. ТЕОДОР ДЕЛЕВ
	арх. ТЕОДОР ДЕЛЕВ
АРХИТЕКТУРНА :	арх. ТЕОДОР ДЕЛЕВ
КОНСТРУКТИВНА :	инж. А. МАРИНОВ
ЕЛЕКТРИЧЕСКА :	инж. В. ГУЩЕРОВ
ТОВК И ЕЕ :	инж. СТ. ПЕТЕЛОВ
ВИК :	инж. П. ВЪЧЕВ
ПОЖАРОБЕЗОПАСНОСТ :	арх. ТЕОДОР ДЕЛЕВ
ПБЗ :	инж. Б. ДИМИТРОВ
ПУСО :	инж. СТ. СЛАВОВА

ОСНОВНО ОБНОВЯВНЕ И РЕМОНТ НА СГРАДИ НА ДЕТСКИ ГРАДИНИ И УЧИЛИЩА НА ТЕРИТОРИЯТА НА ОБЩИНА ГРАД ДОБРИЧ - ПМГ „ИВАН ВАЗОВ", НАХОДЯЩА СЕ В УПИ V, КВ. №616, ЦГЧ, ГР. ДОБРИЧ, ОБЩИНА ГРАД ДОБРИЧ

РАЗПРЕДЕЛЕНИЕ ПЪРВИ ЕТАЖ
ЗАСНЕМАНЕ

DBHIV	АРХИТЕКТУРА	РП	М 1 : 100	11. 2014 г.	A.FP.00.Z	02

АРХ. В. СЛАВОВ

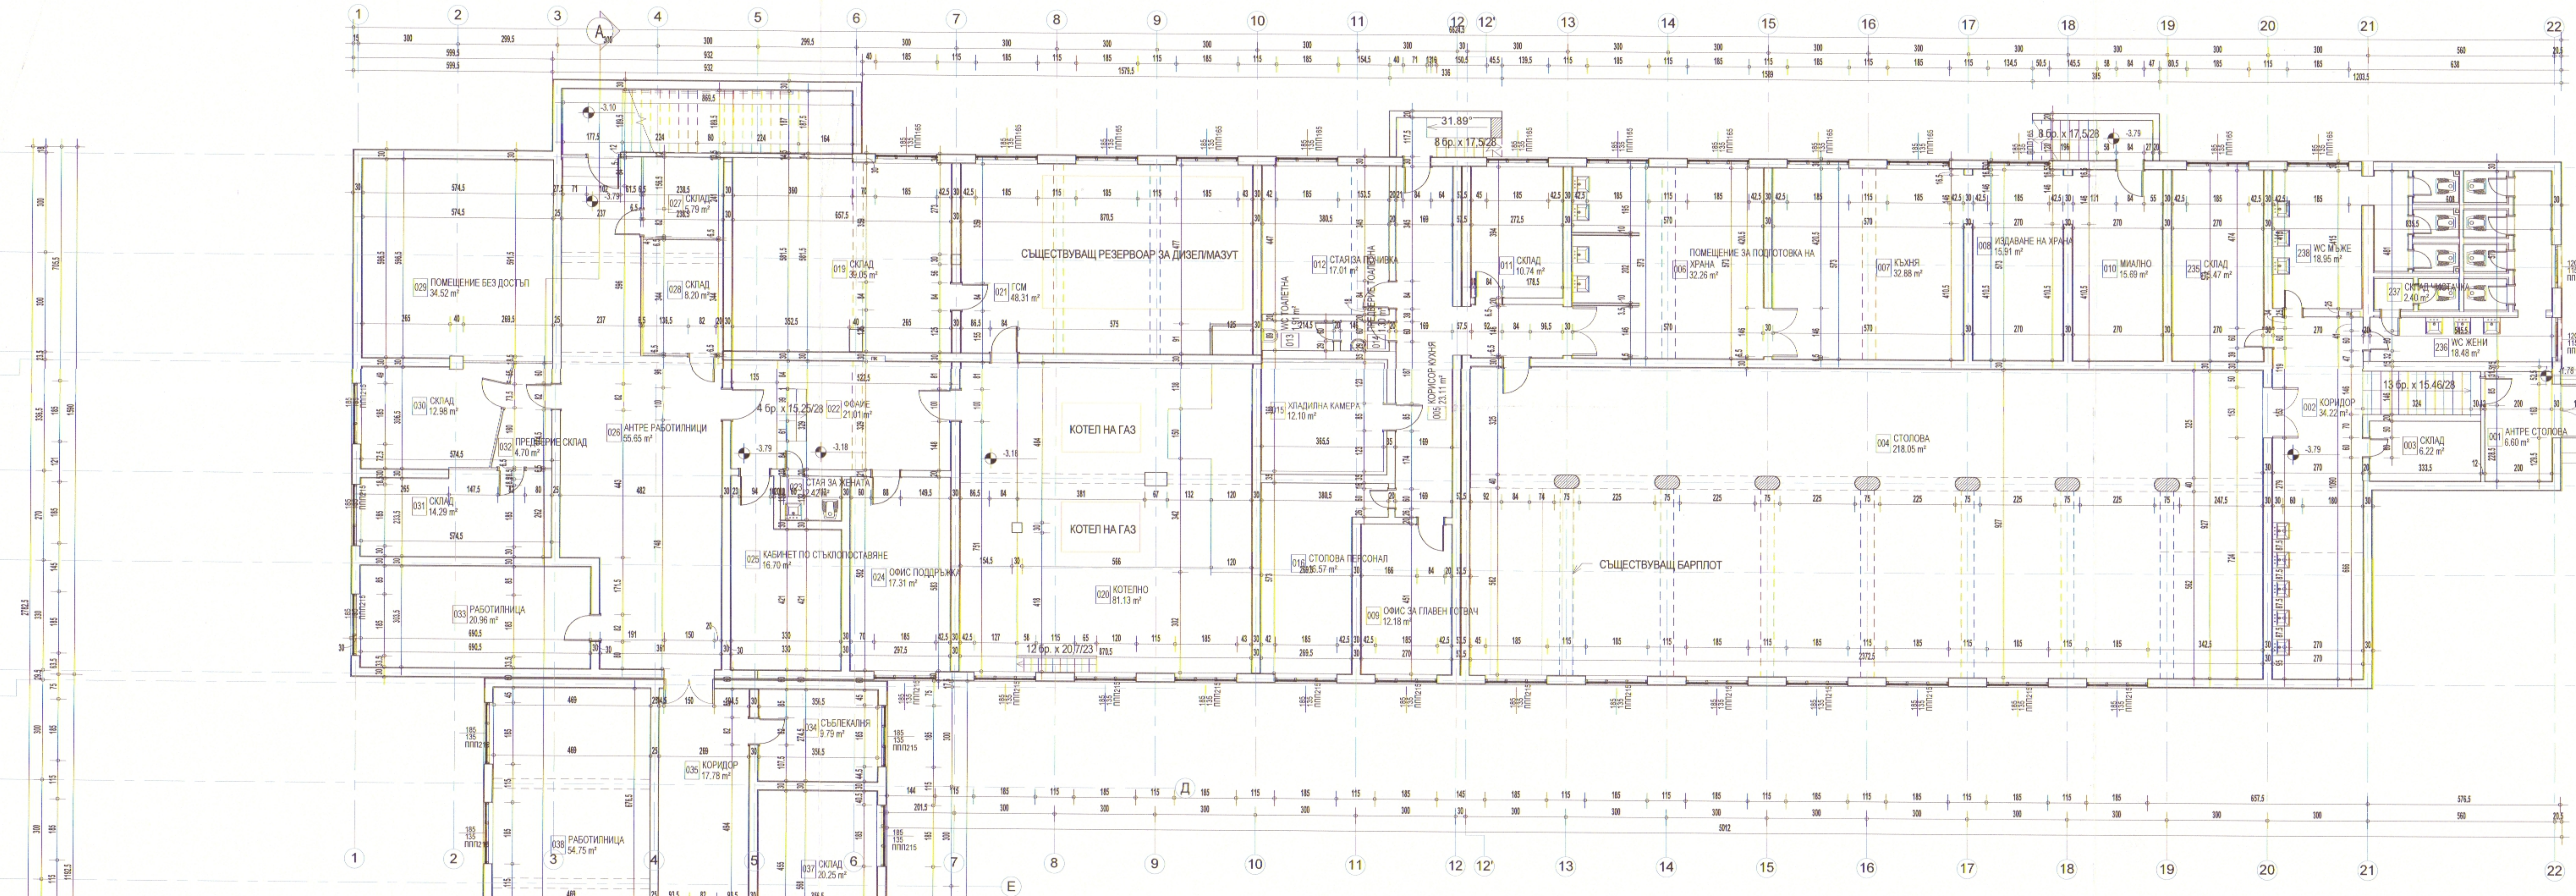

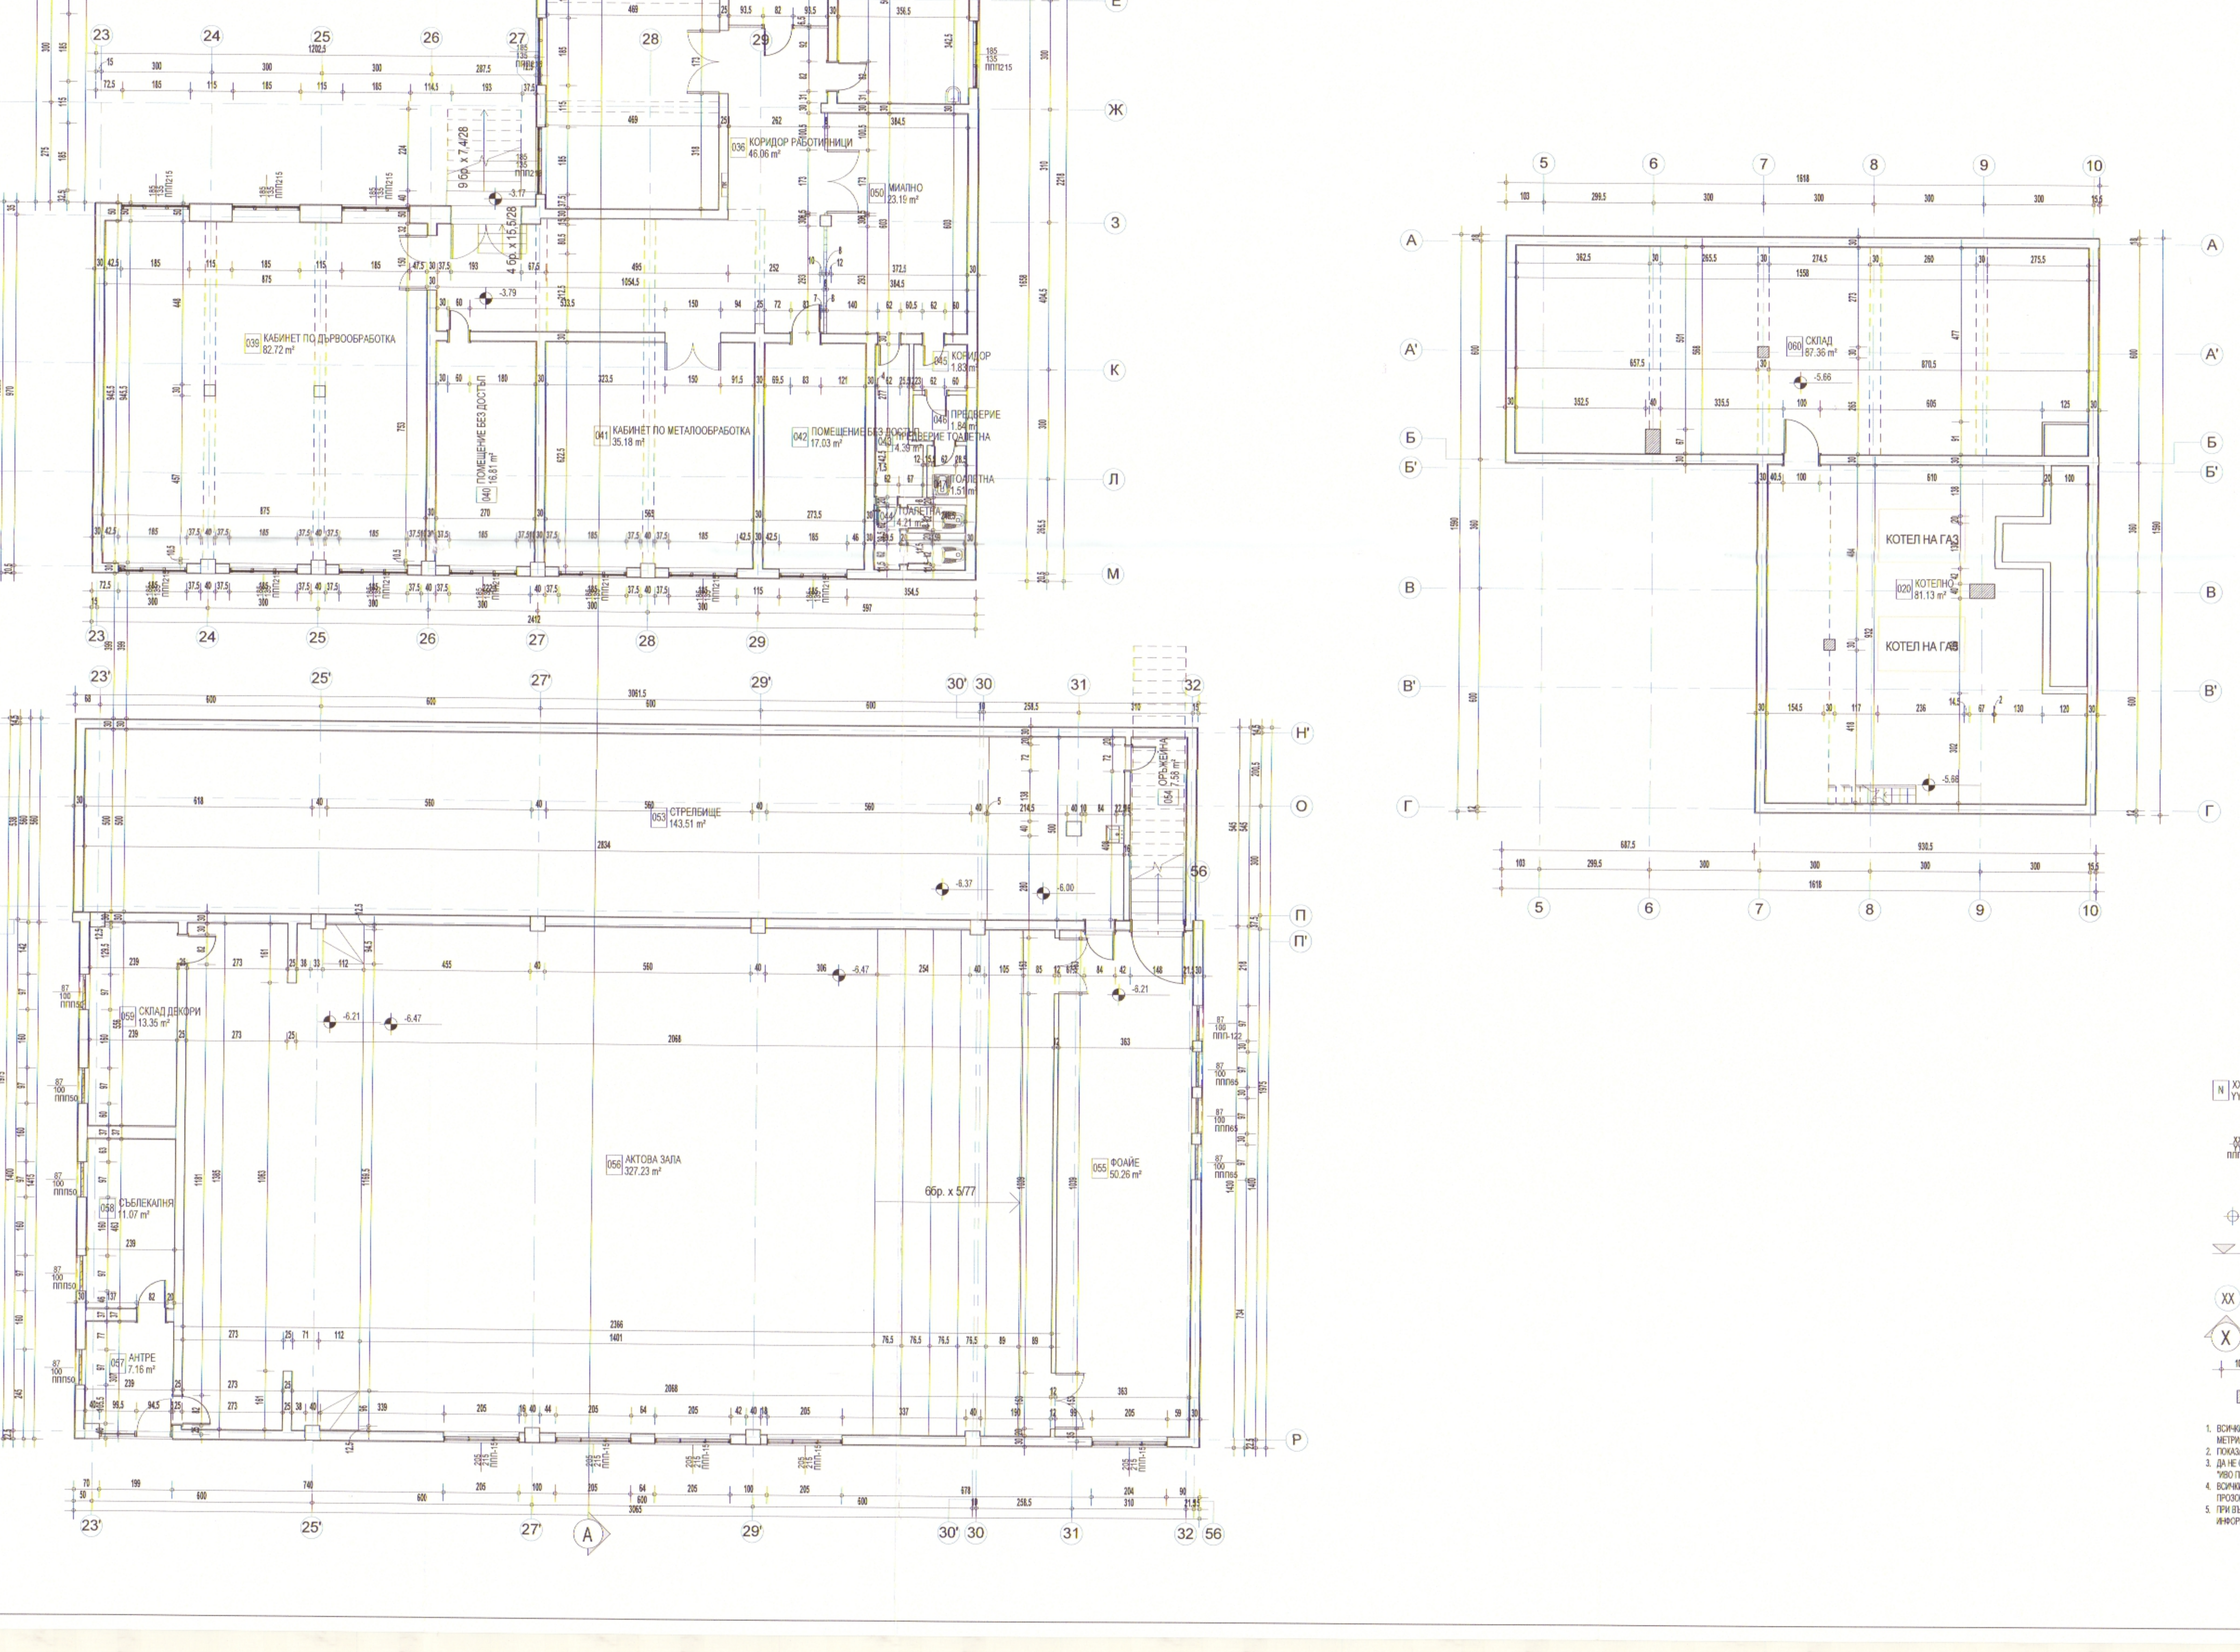
038 РАБОТИЛНИЦА 54.75 m²
036 КОРИДОР РАБОТИЛНИЦИ 46.06 m²
039 КАБИНЕТ ПО ДЪРВООБРАБОТКА 82.72 m²
041 КАБИНЕТ ПО МЕТАЛООБРАБОТКА 35.18 m²
053 СТРЕЛБИЩЕ 143.51 m²
056 АКТОВА ЗАЛА 327.23 m²
055 ФОАЙЕ 50.26 m²
019 СКЛАД 37.36 m²
020 КОТЕЛНО 81.13 m²
КОТЕЛ НА ГАЗ

ТАБЛИЦА С ПОМЕЩЕНИЯ СУТЕРЕН ЗАСНЕМАНЕ

N	ПОМЕЩЕНИЕ	ПОД	СТЕНИ	ТАВАН	ПЛОЩ
001	АНТРЕ СТОЛОВА	МРАМОР	ФАЯНС	ЛАТЕКС	7 m²
002	КОРИДОР	ФАЯНС	ФАЯНС	ЛАТЕКС	34 m²
003	СКЛАД	ФАЯНС	ЛАТЕКС	ЛАТЕКС	6 m²
004	СТОЛОВА	МОЗАЙКА	ЛАТЕКС	ЛАТЕКС	218 m²
005	КОРИСОР КУХНЯ	МОЗАЙКА	ЛАТЕКС	ЛАТЕКС	23 m²
006	ПОМЕЩЕНИЕ ЗА ПОДГОТОВКА НА ХРАНА	МОЗАЙКА	ТЕРМОПАНЕЛ	ЛАТЕКС	32 m²
007	КЪХНЯ	МОЗАЙКА	ТЕРМОПАНЕЛ	ЛАТЕКС	33 m²
008	ИЗДАВАНЕ НА ХРАНА	МОЗАЙКА	ТЕРМОПАНЕЛ	ЛАТЕКС	16 m²
009	ОФИС ЗА ГЛАВЕН ГОТВАЧ	БАЛАТУМ	ЛАТЕКС	ЛАТЕКС	12 m²
010	МИАЛНО	МОЗАЙКА	ТЕРМОПАНЕЛ	ЛАТЕКС	16 m²
011	СКЛАД	МОЗАЙКА	ЛАТЕКС	ЛАТЕКС	11 m²
012	СТАЯ ЗА ПОЧИВКА	БАЛАТУМ	ЛАТЕКС	ЛАТЕКС	17 m²
013	WC ТОАЛЕТНА	ФАЯНС	ФАЯНС	ЛАТЕКС	2 m²
014	ПРЕДВЕРИЕ ТОАЛЕТНА	ФАЯНС	ФАЯНС	ЛАТЕКС	1 m²
015	ХЛАДИЛНА КАМЕРА	ФАЯНС	ФАЯНС	ЛАТЕКС	12 m²
016	СТОЛОВА ПЕРСОНАЛ	БАЛАТУМ	ЛАТЕКС	ЛАТЕКС	17 m²
019	СКЛАД	ЗАМАЗКА	ЗАМАЗКА	ЗАМАЗКА	39 m²
020	КОТЕЛНО	ЗАМАЗКА	ЗАМАЗКА	ЗАМАЗКА	81 m²
021	ГСМ	ЗАМАЗКА	ЗАМАЗКА	ЗАМАЗКА	48 m²
022	ФОАИЕ	МОЗАЙКА	ЛАТЕКС	ЛАТЕКС	21 m²
023	СТАЯ ЗА ЖЕНАТА	ФАЯНС	ФАЯНС	ЛАТЕКС	2 m²
024	ОФИС ПОДДРЪЖКА	БАЛАТУМ	ЛАТЕКС	ЛАТЕКС	17 m²
025	КАБИНЕТ ПО СТЪКЛОПОСТАВЯНЕ	МОЗАЙКА	ЛАТЕКС	ЛАТЕКС	17 m²
026	АНТРЕ РАБОТИЛНИЦИ	МОЗАЙКА	ЛАТЕКС	ЛАТЕКС	56 m²
027	СКЛАД	МОЗАЙКА	ЛАТЕКС	ЛАТЕКС	6 m²
028	СКЛАД	МОЗАЙКА	ЛАТЕКС	ЛАТЕКС	8 m²
029	ПОМЕЩЕНИЕ БЕЗ ДОСТЪП				35 m²
030	СКЛАД	ДЮШЕМЕ	ЛАТЕКС	ЛАТЕКС	13 m²
031	СКЛАД	ДЮШЕМЕ	ЛАТЕКС	ЛАТЕКС	14 m²
032	ПРЕДВЕРИЕ СКЛАД	ДЮШЕМЕ	ЛАТЕКС	ЛАТЕКС	5 m²
033	РАБОТИЛНИЦА	МОЗАЙКА	ЛАТЕКС	ЛАТЕКС	21 m²
034	СЪБЛЕКАЛНЯ	МОЗАЙКА	ЛАТЕКС	ЛАТЕКС	10 m²
035	КОРИДОР	МОЗАЙКА	ЛАТЕКС	ЛАТЕКС	18 m²
036	КОРИДОР РАБОТИЛНИЦИ	МОЗАЙКА	ЛАТЕКС	ЛАТЕКС	46 m²
037	СКЛАД	МОЗАЙКА	ЛАТЕКС	ЛАТЕКС	20 m²
038	РАБОТИЛНИЦА	МОЗАЙКА	ЛАТЕКС	ЛАТЕКС	55 m²
039	КАБИНЕТ ПО ДЪРВООБРАБОТКА	ДЮШЕМЕ	ЛАТЕКС	ЛАТЕКС	83 m²
040	ПОМЕЩЕНИЕ БЕЗ ДОСТЪП				17 m²
041	КАБИНЕТ ПО МЕТАЛООБРАБОТКА	ПАРКЕТ	ЛАТЕКС	ЛАТЕКС	35 m²
042	ПОМЕЩЕНИЕ БЕЗ ДОСТЪП				17 m²
043	ПРЕДВЕРИЕ ТОАЛЕТНА	МОЗАЙКА	ФАЯНС	ЛАТЕКС	4 m²
044	ТОАЛЕТНА	МОЗАЙКА	ЛАТЕКС	ЛАТЕКС	4 m²
045	КОРИДОР	МОЗАЙКА	ФАЯНС	ЛАТЕКС	2 m²
046	ПРЕДВЕРИЕ	МОЗАЙКА	ФАЯНС	ЛАТЕКС	2 m²
047	ТОАЛЕТНА	МОЗАЙКА	ФАЯНС	ЛАТЕКС	2 m²
050	МИАЛНО	ФАЯНС	ФАЯНС	ЛАТЕКС	23 m²
053	СТРЕЛБИЩЕ	БАЛАТУМ	ЛАТЕКС	ЛАТЕКС	144 m²
054	ОРЪЖЕЙНА	МОЗАЙКА	ЛАТЕКС	ЛАТЕКС	8 m²
055	ФОАЙЕ	МОЗАЙКА	ЛАТЕКС	ЛАТЕКС	50 m²
056	АКТОВА ЗАЛА	МОЗАЙКА/ПАРКЕТ	ЛАТЕКС	ЛАТЕКС	327 m²
057	АНТРЕ	МОЗАЙКА	ЛАТЕКС	ЛАТЕКС	7 m²
058	СЪБЛЕКАЛНЯ	МОЗАЙКА	ФАЯНС	ЛАТЕКС	11 m²
059	СКЛАД ДЕКОРИ	МОЗАЙКА	ЛАТЕКС	ЛАТЕКС	13 m²
235	СКЛАД	МОЗАЙКА	ЛАТЕКС	ЛАТЕКС	15 m²
236	WC ЖЕНИ	МОЗАЙКА/ФАЯНС	ФАЯНС	ЛАТЕКС	18 m²
237	СКЛАД ЧИСТАЧКА	ФАЯНС	ФАЯНС	ЛАТЕКС	2 m²
238	WC МЪЖЕ	МОЗАЙКА/ФАЯНС	ФАЯНС	ЛАТЕКС	19 m²

Общински експертен съвет
по устройство на територията
Град ДОБРИЧ
Проектът е приет с
Протокол № 22, 18.12.14 .....г.
Протоколчик: ....

ЛЕГЕНДА :

XXX/YYY	СПЕЦИФИКАЦИОННО ОЗНАЧЕНИЕ НА ВРАТА КЪДЕТО: XXX-ШИРИНА НА ЗАСНЕТИЯ СВЕТЪЛ ОТВОР YYY-ВИСОЧИНА НА ЗАСНЕТИЯ СВЕТЪЛ ОТВОР
N XXX YYY m2	СПЕЦИФИКАЦИОННО ОЗНАЧЕНИЕ НА ПОМЕЩЕНИЕТО КЪДЕТО: N-НОМЕР ННА ПОМЕЩЕНИЕТО НА СЪОТВЕТНОТО НИВО. YYY m2 -ПЛОЩ КВАДРАТНИ МЕТРИ. XXX-НАИМЕНОВАНИЕ НА ПОМЕЩЕНИЕТО НА БЪЛГАРСКИ ЕЗИК.
XXX/YYY ПППZZZ	СПЕЦИФИКАЦИОННО ОЗНАЧЕНИЕ НА ПРОЗОРЕЦ ИЛИ ДРУГО ПОДОБНО ИЗДЕЛИЕ КЪДЕТО: XXX-ШИРИНА НА ЗАСНЕТИЯ СВЕТЪЛ ОТВОР YYY-ВИСОЧИНА НА ЗАСНЕТИЯ СВЕТЪЛ ОТВОР ZZZ - ВИСОЧИНА НА ЗАСНЕТИЯ ПОДПРОЗОРЪЧЕН ПАРАПЕТ МЕРЕН ОТ КОТА ГОТОВ ПОД
⊕ 0,00	СИМВОЛНО ОЗНАЧЕНИЕ В ПЛАН НА ОТНОСИТЕЛНА КОТА ПОКАЗАНА В МЕТРИ.
▽ 0,00	СИМВОЛНО ОЗНАЧЕНИЕ В ИЗГЛЕД (РАЗРЕЗ ИЛИ ФАСАДА) НА ОТНОСИТЕЛНА КОТА ПОКАЗАНА В МЕТРИ.
XX	КООРДИНАЦИОННА ОС ОБВЪРЗАНА СЪС НОСЕЩИТЕ ВЕРТИКАЛНИ ЕЛЕМЕНТИ НА СГРАДАТА.
X	ОЗНАЧЕНИЕ ЗА НАИМЕНОВАНИЕ И ПОСОКА НА АРХИТЕКТУРЕН РАЗРЕЗ.
100	АРХИТЕКТУРЕН РАЗМЕР ОКАЗАН В САНТИМЕТРИ.
▨	КОНСТРУКТИВЕН СТОМАНОБЕТОНОВ ЕЛЕМЕНТ

1. ВСИЧКИ РАЗМЕРИ СА ПОКАЗАНИ В САНТИМЕТРИ, А ВЕРТИКАЛНИТЕ КОТИ И НИВА СА ПОКАЗАНИ В МЕТРИ.
2. ПОКАЗАНИТЕ ПЛОЩИ НА ПОМЕЩЕНИЯТА СА СВЕТЛИ И СА УКАЗАНИ В КВАДРАТНИ МЕТРИ.
3. ДА НЕ СЕ МЕРЯТ РАЗМЕРИ ОТ ЧЕРТЕЖА! АКО ЛИПСВАТ ТАКИВА ДА СЕ ПОТЪРСИ ПРЕДСТАВИТЕЛ НА "ИВО ПЕТРОВ - АРХИТЕКТИ.
4. ВСИЧКИ ПОКАЗАНИ РАЗМЕРИ НА ПОДПРОЗОРЕЧНИ ЗИДОВЕ, ВИСОЧИНИ НА ОТВОРИ ЗА ВРАТИ И ПРОЗОРАЦИ И Т.Н СЕ МЕРЯТ ОТ КОТА ГОТОВ ПОД .
5. ПРИ ВЪЗНИКВАНЕ НА ВЪПРОСИ ИЛИ НЕОБХОДИМОСТ ОТ ДОПЪЛНИТЕЛНА ГРАФИЧНА ИНФОРМАЦИЯ ДА СЕ ТЪРСИ ПРЕДСТАВИТЕЛ НА "ИВО ПЕТРОВ - АРХИТЕКТИ".

ОБЩИНА град Добрич
ОДОБРЯВАМ:
Гл. архитект: арх. Б
гр. Добрич: 26.03.15
инж. В. Радев
Съгл. Зап. №916/2015

ОБЩИНА ГРАД ДОБРИЧ

Оперативна програма "Регионално развитие" 2007-2013
www.bgregio.eu
Инвестираме във Вашето бъдеще!
Проектът се финансира от Европейския фонд за регионално развитие и от държавния бюджет на Република България
Договор за безвъзмездна финансова помощ BG161PO001/5-02/2012/024

ОСНОВЕН РЕМОНТ/ РЕКОНСТРУКЦИЯ/ ОБНОВЯВАНЕ И ВНЕДРЯВАНЕ НА МЕРКИ ЗА ЕНЕРГИЙНА ЕФЕКТИВНОСТ НА ОБЕКТИ ОТ ОБРАЗОВАТЕЛНАТА ИНФРАСТРУКТУРА В ОБЩИНА ГРАД ДОБРИЧ

АРХИТЕКТУРНО БЮРО "ИВО ПЕТРОВ - АРХИТЕКТИ"

ПЪЛНА ПРОЕКТАНТСКА ПРАВОСПОСОБНОСТ

арх. ТЕОДОР ДЕЛЕВ — арх. ТЕОДОР ДЕЛЕВ

АРХИТЕКТУРНА :	арх. ТЕОДОР ДЕЛЕВ
КОНСТРУКТИВНА :	инж. А. МАРИНОВ
ЕЛЕКТРИЧЕСКА :	инж. В. ГУЩЕРОВ
ТОВК И ЕЕ :	инж. СТ. ПЕТЕЛОВ
ВИК :	инж. П. ВЪЧЕВ
ПОЖАРОБЕЗОПАСНОСТ	арх. ТЕОДОР ДЕЛЕВ
ПБЗ :	инж. Б. ДИМИТРОВ
ПУСО :	инж. СТ. СЛАВОВА

ОСНОВНО ОБНОВЯВАНЕ И РЕМОНТ НА СГРАДИ НА ДЕТСКИ ГРАДИНИ И УЧИЛИЩА НА ТЕРИТОРИЯТА НА ОБЩИНА ГРАД ДОБРИЧ - ПГТ "ИВАН ВАЗОВ", НАХОДЯЩА СЕ В УПИ V, КВ. №816, ПРЧ, ГР. ДОБРИЧ, ОБЩИНА ГРАД ДОБРИЧ

РАЗПРЕДЕЛЕНИЕ СУТЕРЕН 1/2
ЗАСНЕМАНЕ

DBHIV	АРХИТЕКТУРА	РП	М 1 : 100	11. 2014 г.	A.FP.B1.Z	01

ЖИЛФОНД ИНВЕСТ ДОБРИЧ

ТАБЛИЦА С ПОМЕЩЕНИЯ ЕТАЖ 4 ЗАСНЕМАНЕ

N	ПОМЕЩЕНИЕ	ПОД	СТЕНИ	ТАВАН	ПЛОЩ
242	КОРИДОР	МОЗАЙКА	ЛАТЕКС	ЛАТЕКС	101 m²
243	КОРИДОР	МОЗАЙКА	ЛАТЕКС	ЛАТЕКС	130 m²
244	КОРИДОР	МОЗАЙКА	ЛАТЕКС	ЛАТЕКС	47 m²
245	ЧИСТАЧКА	ФАЯНС	ФАЯНС	ЛАТЕКС	2 m²
401	ХРАНИЛИЩЕ	ПАРКЕТ	ЛАТЕКС	ЛАТЕКС	49 m²

ТАБЛИЦА С ПОМЕЩЕНИЯ ЕТАЖ 4 ЗАСНЕМАНЕ

N	ПОМЕЩЕНИЕ	ПОД	СТЕНИ	ТАВАН	ПЛОЩ
402	БИБЛИОТЕКА	ПАРКЕТ	ЛАТЕКС	ЛАТЕКС	49 m²
403	УЧЕБНА СТАЯ	ПАРКЕТ	ЛАТЕКС/ЛАМПЕРИЯ	ЛАТЕКС	50 m²
404	УЧЕБНА СТАЯ	ПАРКЕТ	ЛАТЕКС/ЛАМПЕРИЯ	ЛАТЕКС	50 m²
405	УЧЕБНА СТАЯ	ПАРКЕТ	ЛАТЕКС/ЛАМПЕРИЯ	ЛАТЕКС	50 m²

ТАБЛИЦА С ПОМЕЩЕНИЯ ЕТАЖ 4 ЗАСНЕМАНЕ

N	ПОМЕЩЕНИЕ	ПОД	СТЕНИ	ТАВАН	ПЛОЩ
406	УЧЕБНА СТАЯ	ПАРКЕТ	ЛАТЕКС/ЛАМПЕРИЯ	ЛАТЕКС	49 m²
407	УЧЕБНА СТАЯ	ПАРКЕТ	ЛАТЕКС/ЛАМПЕРИЯ	ЛАТЕКС	52 m²
408	УЧЕБНА СТАЯ	ПАРКЕТ	ЛАТЕКС/ЛАМПЕРИЯ	ЛАТЕКС	34 m²
409	УЧЕБНА СТАЯ	ПАРКЕТ	ЛАТЕКС/ЛАМПЕРИЯ	ЛАТЕКС	50 m²
410	УЧЕБНА СТАЯ	ПАРКЕТ	ЛАТЕКС/ЛАМПЕРИЯ	ЛАТЕКС	47 m²
411	УЧЕБНА СТАЯ	ПАРКЕТ	ЛАТЕКС/ЛАМПЕРИЯ	ЛАТЕКС	33 m²

ТАБЛИЦА С ПОМЕЩЕНИЯ ЕТАЖ 4 ЗАСНЕМАНЕ

N	ПОМЕЩЕНИЕ	ПОД	СТЕНИ	ТАВАН	ПЛОЩ
412	УЧЕБНА СТАЯ	ПАРКЕТ	ЛАТЕКС/ЛАМПЕРИЯ	ЛАТЕКС	50 m²
413	ХРАНИЛИЩЕ	БАЛАТУМ	ЛАТЕКС	ЛАТЕКС	11 m²
414	ХРАНИЛИЩЕ	ПАРКЕТ	ЛАТЕКС	ЛАТЕКС	33 m²
415	WC МЪЖЕ	МОЗАЙКА/ФАЯНС	ФАЯНС	ЛАТЕКС	20 m²
416	WC ЖЕНИ	МОЗАЙКА/ФАЯНС	ФАЯНС	ЛАТЕКС	17 m²

1. ВСИЧКИ РАЗМЕРИ СА ПОКАЗАНИ В САНТИМЕТРИ, А ВЕРТИКАЛНИТЕ КОТИ И НИВА СА ПОКАЗАНИ В МЕТРИ.
2. ПОКАЗАНИТЕ ПЛОЩИ НА ПОМЕЩЕНИЯТА СА СВЕТЛИ И СА УКАЗАНИ В КВАДРАТНИ МЕТРИ.
3. ДА НЕ СЕ МЕРЯТ РАЗМЕРИ ОТ ЧЕРТЕЖА! АКО ЛИПСВАТ ТАКИВА ДА СЕ ПОТЪРСИ ПРЕДСТАВИТЕЛ НА "ИВО ПЕТРОВ - АРХИТЕКТИ.
4. ВСИЧКИ ПОКАЗАНИ РАЗМЕРИ НА ПОДПРОЗОРЕЧНИ ЗИДОВЕ, ВИСОЧИНИ НА ОТВОРИ ЗА ВРАТИ И ПРОЗОРАЦИ И Т.Н СЕ МЕРЯТ ОТ КОТА ГОТОВ ПОД .
5. ПРИ ВЪЗНИКВАНЕ НА ВЪПРОСИ ИЛИ НЕОБХОДИМОСТ ОТ ДОПЪЛНИТЕЛНА ГРАФИЧНА ИНФОРМАЦИЯ ДА СЕ ТЪРСИ ПРЕДСТАВИТЕЛ НА "ИВО ПЕТРОВ - АРХИТЕКТИ".

Общински експертен съвет
по устройство на територията
Град ДОБРИЧ
Проектът е приет с
Протокол № 22/08.12.17 г.
Протоколчик: ....
/подпис/

ЛЕГЕНДА :

XXX / YYY	СПЕЦИФИКАЦИОННО ОЗНАЧЕНИЕ НА ВРАТА КЪДЕТО: XXX-ШИРИНА НА ЗАСНЕТИЯ СВЕТЪЛ ОТВОР YYY-ВИСОЧИНА НА ЗАСНЕТИЯ СВЕТЪЛ ОТВОР
N XXX YYY m2	СПЕЦИФИКАЦИОННО ОЗНАЧЕНИЕ НА ПОМЕЩЕНИЕТО КЪДЕТО: N-НОМЕР ННА ПОМЕЩЕНИЕТО НА СЪОТВЕТНОТО НИВО. YYY m2 -ПЛОЩ КВАДРАТНИ МЕТРИ. XXX-НАИМЕНОВАНИЕ НА ПОМЕЩЕНИЕТО НА БЪЛГАРСКИ ЕЗИК.
XXX / YYY ппnZZZ	СПЕЦИФИКАЦИОННО ОЗНАЧЕНИЕ НА ПРОЗОРЕЦ ИЛИ ДРУГО ПОДОБНО ИЗДЕЛИЕ КЪДЕТО: XXX-ШИРИНА НА ЗАСНЕТИЯ СВЕТЪЛ ОТВОР YYY-ВИСОЧИНА НА ЗАСНЕТИЯ СВЕТЪЛ ОТВОР ZZZ - ВИСОЧИНА НА ЗАСНЕТИЯ ПОДПРОЗОРЪЧЕН ПАРАПЕТ МЕРЕН ОТ КОТА ГОТОВ ПОД
⊕ 0,00	СИМВОЛНО ОЗНАЧЕНИЕ В ПЛАН НА ОТНОСИТЕЛНА КОТА ПОКАЗАНА В МЕТРИ.
▽ 0,00	СИМВОЛНО ОЗНАЧЕНИЕ В ИЗГЛЕД (РАЗРЕЗ ИЛИ ФАСАДА) НА ОТНОСИТЕЛНА КОТА ПОКАЗАНА В МЕТРИ,
XX	КООРДИНАЦИОННА ОС ОБВЪРЗАНА СЪС НОСЕЩИТЕ ВЕРТИКАЛНИ ЕЛЕМЕНТИ НА СГРАДАТА.
X	ОЗНАЧЕНИЕ ЗА НАИМЕНОВАНИЕ И ПОСОКА НА АРХИТЕКТУРЕН РАЗРЕЗ.
100	АРХИТЕКТУРЕН РАЗМЕР ОКАЗАН В САНТИМЕТРИ.
▨	КОНСТРУКТИВЕН СТОМАНОБЕТОНОВ ЕЛЕМЕНТ

ОБЩИНА ГРАД ДОБРИЧ
ОДОБРЯВАМ:
гл. архитект: арх. Б. Ст...
гр. Добрич: 26-03-18

ОБЩИНА ГРАД ДОБРИЧ

Оперативна програма "Регионално развитие" 2007-2013
www.bgregio.eu
Инвестираме във Вашето бъдеще!
Проектът се финансира от Европейския фонд за регионално развитие и от държавния бюджет на Република България
Договор за безвъзмездна финансова помощ BG161PO001/5-03/2012/024

ОПРР

ОСНОВЕН РЕМОНТ/ РЕКОНСТРУКЦИЯ/ ОБНОВЯВАНЕ И ВНЕДРЯВАНЕ НА МЕРКИ ЗА ЕНЕРГИЙНА ЕФЕКТИВНОСТ НА ОБЕКТИ ОТ ОБРАЗОВАТЕЛНАТА ИНФРАСТРУКТУРА В ОБЩИНА ГРАД ДОБРИЧ

АРХИТЕКТУРНО БЮРО "ИВО ПЕТРОВ - АРХИТЕКТИ"

ПЪЛНА ПРОЕКТАНТСКА ПРАВОСПОСОБНОСТ

арх. ТЕОДОР ДЕЛЕВ	арх. ТЕОДОР ДЕЛЕВ
АРХИТЕКТУРНА :	арх. ТЕОДОР ДЕЛЕВ
КОНСТРУКТИВНА :	инж. А. МАРИНОВ
ЕЛЕКТРИЧЕСКА :	инж. В. ГУЩЕРОВ
ТОВК И ЕЕ :	инж. СТ. ПЕТЕЛОВ
ВИК :	инж. П. ВЪЧЕВ
ПОЖАРОБЕЗОПАСНОСТ :	арх. ТЕОДОР ДЕЛЕВ
ПБЗ :	инж. Б. ДИМИТРОВ
ПУСО :	инж. СТ. СЛАВОВА

ОСНОВНО ОБНОВЯВАНЕ И РЕМОНТ НА СГРАДИ НА ДЕТСКИ ГРАДИНИ И УЧИЛИЩА НА ТЕРИТОРИЯТА НА ОБЩИНА ГРАД ДОБРИЧ - ПМГ „ИВАН ВАЗОВ", НАХОДЯЩА СЕ В УПИ V, КВ. №816, ЦГЧ, ГР. ДОБРИЧ, ОБЩИНА ГРАД ДОБРИЧ

РАЗПРЕДЕЛЕНИЕ ЧЕТВЪРТИ ЕТАЖ ЗАСНЕМАНЕ

ОВНIV	АРХИТЕКТУРА	РП	М 1 : 100	11, 2014 г.	A.FP.03.Z	05

ИЗВЪРШИЛ ОЦЕНКА ЗА СЪОТВЕТСТВИЕ
АРХ. В. СЛАВОВ
"ФОНД-ИНВЕСТ" ЕООД
Добрич тел.: 058/602 579
№РК-0173/09.05.201

ЖИЛФОНД ЕООД