ТАБЛИЦА НА ИЗПОЛЗВАНИТЕ МАТЕРИАЛИ

ОЗНАЧЕНИЕ	ОПИСАНИЕ
FC01	СЪЩЕСТВУВАЩА МОЗАЙКА-ПОЧИСТЕНА И ПОЛИРАНА
FC11	ПРЕНАРЕДЕН, ИЗЦИКЛЕН, ФУГИРАН СЪС СМОЛА И ЛАКИРАН (С ДВЕ РЪЦЕ ЕДНОКОМПОНЕНТНО АЛКАЛНО ЛАКОВО ПОКРИТИЕ) ПАРКЕТ. ХОЛКЕРНИТЕ ЛАЙСНИ СЕ ПОДМЕНЯТ С НОВИ ДЪРВЕНИ. ПРИ НАЛИЧИЕ НА ПОДИУМИ С КОМПРОМЕТИРАНИ ЧЕЛА, ЧЕЛАТА СЕ ПОДМЕНЯТ С ДЪРВЕНИ. ЛАЙСНИТЕ И ЧЕЛАТА ДА СЕ СЪГЛАСЪВАТ С ВЪЗЛОЖИТЕЛЯ.
FC15	ИЗЦИКЛЕНО И ЛАКИРАНО (С ДВЕ РЪЦЕ ЕДНОКОМПОНЕНТНО АЛКАЛНО ЛАКОВО ПОКРИТИЕ) ДЮШЕМЕ
RC03	ДВУПЛАСТОВА БИТУМНА ХИДРОИЗОЛАЦИЯ СЪС ЗАЩИТНА ПОСИПКА, АРМИРАНА ЦИМЕНТОВА ЗАМАЗКА 5 СМ, РАЗДЕЛИТЕЛНО РЕ ФОЛИО, ТОПЛОИЗОЛАЦИЯ XPS 10 СМ, ПАРОИЗОЛАЦИЯ, БЕТОН ЗА НАКЛОН, СЪЩЕСТВУВАЩА ПОКРИВНА КОНСТРУКЦИЯ
THIMF	ТОПЛОИЗОЛАЦИЯ МИНЕРАЛНА ВАТА
W11	ДИСПЕРСНА БОЯ В ЦВЯТ, СЪГЛАСУВАН С ВЪЗЛОЖИТЕЛЯ, СЪЩЕСТВУВАЩА СТЕНА, ПОЛАГАНЕ НА ДИСПЕРСНА БОЯ В ЦВЯТ, СЪГЛАСУВАН С ВЪЗЛОЖИТЕЛЯ
W16	ДИСПЕРСНА БОЯ В ЦВЯТ, СЪГЛАСУВАН С ВЪЗЛОЖИТЕЛЯ, СЪЩЕСТВУВАЩА СТЕНА
W33	ТОПЛОИЗОЛАЦИЯ EPS 5СМ,ЛЕПИЛНО-ШПАКЛОВЪЧНА СМЕС,ГРУНД ЗА ТЪНКОСЛОЙНА МАЗИЛКА, ТЪНКОСЛОЙНА ЕЛАСТИЧНА МАЗИЛКА(ЦВЯТ,СЪГЛАСУВАН С ИВЪЗЛОЖИТЕЛЯ)

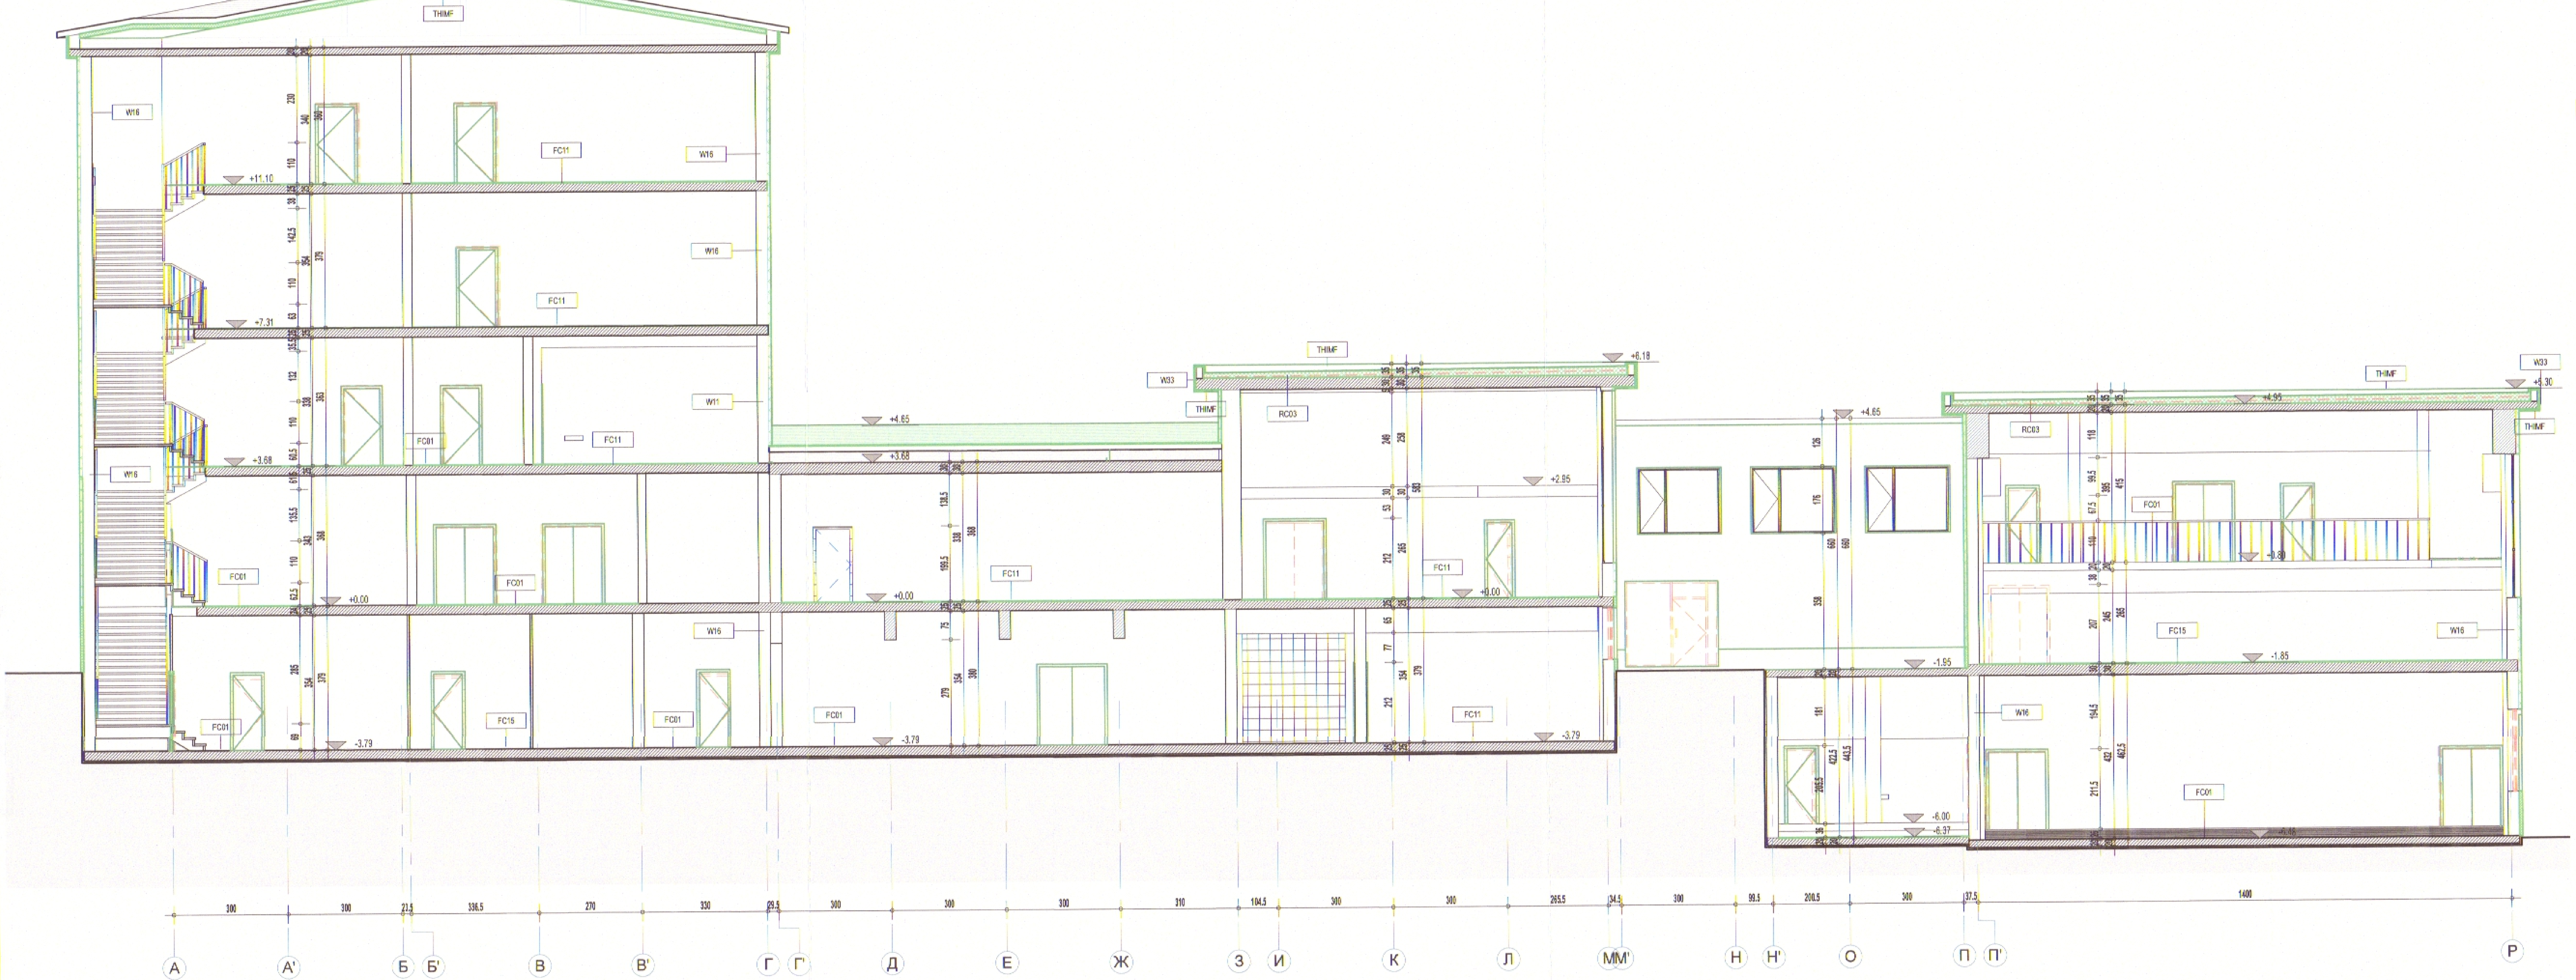

ЛЕГЕНДА :

- (1i) над [M|EI] СПЕЦИФИКАЦИОННО ОЗНАЧЕНИЕ НА ВРАТА КЪДЕТО: 1i-СПЕЦИФИКАЦИОНЕН НОМЕР НА ИЗДЕЛИЕТО, М-МАТЕРИАЛ ОТ КОЙТО Е ИЗРАБОТЕНА ВРАТАТА КАТО: (М)-СТОМАНЕНА ВРАТА, (W)-ДЪРВЕНА ВРАТА, (А)-АЛУМИНИЕВА ВРАТА
  EI-ГРАНИЦА НА ПОЖАРОУСТОЙЧИВОСТ НА ИЗДЕЛИЕТО В МИНУТУ КАТО: (0)-ВРТАТАТ НЕ Е ПОЖАРОУСТОЙЧИВА, (30)-EI30, (45)-EI45, (60)-EI60, (90)-EI90, (120)-EI120 И Т.Н.
- [1i] над [1|M] СПЕЦИФИКАЦИОННО ОЗНАЧЕНИЕ НА ВРАТА, НА КОЯТО Е НЕОБХОДИМО ДА СЕ МОНТИРА АНТИПАНИК БРАВА, КЪДЕТО: 1i-СПЕЦИФИКАЦИОНЕН НОМЕР НА ИЗДЕЛИЕТО, ХХХ-ШИРИНА НА ЗИДАРСКИЯ ОТВОР, КОЙТО СЕ ПРЕДВИЖДА ЗА ИЗДЕЛИЕТО.
  YYY-ВИСОЧИНА НА ЗИДАРСКИЯ ОТВОР, КОЙТО С ПРЕДВИЖДА ЗА ИЗДЕЛИЕТО.
- [N] XXX YYY m2 СПЕЦИФИКАЦИОННО ОЗНАЧЕНИЕ НА ПОМЕЩЕНИЕТО КЪДЕТО:
  N-НОМЕР ННА ПОМЕЩЕНИЕТО НА СЪОТВЕТНОТО НИВО.
  YYY m2 -ПЛОЩ КВАДРАТНИ МЕТРИ.
  ХХХ-НАИМЕНОВАНИЕ НА ПОМЕЩЕНИЕТО НА БЪЛГАРСКИ ЕЗИК.
- ⬡ M СПЕЦИФИКАЦИОННО ОЗНАЧЕНИЕ НА ПРОЗОРЕЦ ИЛИ ДРУГО ПОДОБНО ИЗДЕЛИЕ КЪДЕТО: М-СПЕЦИФИКАЦИОНЕН НОМЕР НА ОТДЕЛНОТО ИЗДЕЛИЕ.
- ▽ 0,00 =250,00 СИМВОЛНО ОЗНАЧЕНИЕ В ИЗГЛЕД (РАЗРЕ ИЛИ ФАСАДА) НА ОТНОСИТЕЛНА КОТА ПОКАЗАНА В МЕТРИ.
  АБСОЛЮТНА КОТА ПОКАЗАНА В МЕТРИ ОТГОВАРЯЩА НА СЪОТВЕТНАТА ОТНОСИТЕЛНА КОТА.
- (XX) КООРДИНАЦИОННА ОС ОБВЪРЗАНА СЪС НОСЕЩИТЕ ВЕРТИКАЛНИ ЕЛЕМЕНТИ НА СГРАДАТА.
- ГРАФИЧНО ОТБЕЛЯЗВАНЕ НА НОВОИЗГРАДЕНИ ЕЛЕМЕНТИ
- ГРАФИЧНО ОТБЕЛЯЗВАНЕ НА ДЕМОНТИРАНИ ИЛИ РАЗРУШЕНИ ЕЛЕМЕНТИ
- X АРХИТЕКТУРЕН РАЗМЕР ОКАЗАН В САНТИМЕТРИ.
- X АРХИТЕКТУРЕН РАЗМЕР ОКАЗАН В САНТИМЕТРИ, КОЙТО СЕ ОТНАСЯ ЗА НОВОИЗГРАДЕНИ ЕЛЕМЕНТИ
- X АРХИТЕКТУРЕН РАЗМЕР ОКАЗАН В САНТИМЕТРИ, КОЙТО СЕ ОТНАСЯ ЗА ДЕМОНТАЖНИ ДЕЙНОСТИ
- ▨ КОНСТРУКТИВЕН СТОМАНОБЕТОНОВ ЕЛЕМЕНТ
- ТОПЛОИЗОЛАЦИЯ EPS С ДЕБЕЛИНА, УКАЗАНА В ЛЕГАНДА НА ИЗПОЛЗВАНИТЕ МАТЕРИАЛИ
- ТОПЛОИЗОЛАЦИЯ XPS С ДЕБЕЛИНА, УКАЗАНА В ЛЕГЕНДА НА ИЗПОЛЗВАНИТЕ МАТЕРИАЛИ
- HPL ПЛОСКОСТ 13 ММ
- ПРЕДСТЕННА ОБШИВКА ОТ ДВА ПЛАСТА ГИПСОКАРТОН НА МЕТАЛНА МЕТАЛНИ ПРОФИЛИ (ВИДА НА ГИПСОКАРТОНА И ПОЛОЖЕНИТЕ ВЪРХУ НЕГО СТЕННИ ОБЛИЦОВКИ СА УКАЗАНИ В ЛЕГЕНДА ИЗПОЛЗВАНИ МАТЕРИАЛИ)
- ПРЕГРАДНА СТЕНА ОТ ГИПСОКАРТЕНЕНИ ПЛОСКОСТИ(ВИДА НА ГИПСОКАРТОНА,ДЕБЕЛИНАТА НА СТЕНАТА И ПОЛОЖЕНИТЕ ВЪРХУ НЕГО СТЕННИ ОБЛИЦОВКИ СА УКАЗАНИ В ЛЕГЕНДА ИЗПОЛЗВАНИ МАТЕРИАЛИ)
- [N] СИМВОЛНО ОЗНАЧЕНИЕ, УКАЗВАЩО ИЗПОЛАЗВАНИ МАТЕРИАЛИ. ДА СЕ ГЛЕДА ЛЕГЕНДА ИЗПОЛЗВАНИ МАТЕРИАЛИ.
- ▨ СИМВОЛНО ОЗНАЧЕНИЕ, УКАЗВАЩО ИВИЦИ С ДЪЛЖИНА 50 СМ ОТ МАТЕРИАЛ С КЛАС НА РЕАКЦИЯ НА ОГЪН А2

ЗАБЕЛЕЖКИ:

1. ВСИЧКИ РАЗМЕРИ СА ПОКАЗАНИ В САНТИМЕТРИ, А ВЕРТИКАЛНИТЕ КОТИ И НИВА СА ПОКАЗАНИ В МЕТРИ.
2. ДА НЕ СЕ МЕРЯТ РАЗМЕРИ ОТ ЧЕРТЕЖА! АКО ЛИПСВАТ ТАКИВА ДА СЕ ПОТЪРСИ ПРЕДСТАВИТЕЛ НА ПРОЕКТАНТА.
3. ПОКАЗАНИТЕ ПЛОЩИ НА ПОМЕЩЕНИЯТА СА СВЕТЛИ И СА УКАЗАНИ В КВАДРАТНИ МЕТРИ.
4. ВСИЧКИ ПОКАЗАНИ РАЗМЕРИ НА ПОДПРОЗОРЕЧНИ ЗИДОВЕ, ВИСОЧИНИ НА ОТВОРИ ЗА ВРАТИ И ПРОЗОРАЦИ И Т.Н СЕ МЕРЯТ ОТ КОТА ГОТОВ ПОД.
5. ПРИ ВЪЗНИКВАНЕ НА ВЪПРОСИ ИЛИ НЕОБХОДИМОСТ ОТ ДОПЪЛНИТЕЛНА ГРАФИЧНА ИНФОРМАЦИЯ ДА СЕ ТЪРСИ ПРЕДСТАВИТЕЛ НА ПРОЕКТАНТА.
6. ДА СЕ РАЗГЛЕЖДАТ ЧЕРТЕЖИТЕ НА ВСИЧКИ СПЕЦИАЛНОСТИ. ПРИ КОНСТАТИРАНИ НЕСЪОТВЕТСТВИЯ ДА СЕ ТЪРСИ ПРЕДСТАВИТЕЛ НА ПРОЕКТАНТА.
7. ТОПЛОИЗЛАЦИЯТА НА ФАСАДАТА ДА СЕ ОБРЪЩА ОКОЛО ОТВОРИТЕ. ПРИ ОБРЪЩАНЕТО ДА СЕ ПОСТЯВЯТ ЪГЛОВИ ПРОФИЛИ С ИВИЦИ АРМИРОВЪЧНА МРЕЖА.
8. В ЗОНИТЕ НА ОБРЪЩАНЕ НА ХИДРОИЗОЛАЦИЯТА ПО ПОКРИВИТЕ ДА СЕ МОНТИРАТ ХОЛКЕРИ ОТ XPS.
9. ХИДРОИЗОЛАЦИЯТА НА ПОКРИВА ДА СЕ ОБЪРНЕ ПО БОРДОВЕТЕ.
10. ПРИ РЕМОНТИРАНЕ НА ПОКРИВА ДА СЕ ПОСТАВЯТ СЪЩИТЕ СЛОЕВЕ СЪС СЪЩОТО НАТОВАРВАНЕ, КОИТО СА РАЗКРИТИ ПО ВРЕМЕ НА ДЕМОНТАЖНИТЕ РАБОТИ.
11. НА ВСЕКИ 1000 М2 ПЛОЩ НА ФАСАДАТА СЕ ИЗПЪЛНЯВАТ 50 СМ ИВИЦИ ОТ НЕГОРИМ МАТЕРИАЛ С КЛАС ПО РЕАКЦИЯ НА ОГЪН А2.
12. ВРЪЗКАТА МЕЖДУ ЦОКЪЛНИТЕ СТЕНИ И СТЕНИТЕ НАД КОТА 0.00 ДА СЕ ОСЪЩЕСТВИ ПОСРЕДСТВОМ АЛУМИНИЕВ ЦОКЪЛЕН ПРОФИЛ ВЪРХУ ФУГОУПЛЪТНИТЕЛНА ЛЕНТА, КЪМ КОЙТО ДА СЕ ПРИКРЕПИ PVC ВОДООТКАПВАЩ ПРОФИЛ.
13. ПРИ ПОДМЯНА НА ФАСАДНИТЕ ПРОЗОРЕЧНИ ПЕРВАЗИ – ВСИЧКИ, КОИТО ИЗЛИЗАТ ОТ ЛИНИЯТА НА ФАСАДНАТА ПЛОСКОСТ ПОВЕЧЕ ОТ 15 СМ ДА СЕ ФИКСИРАТ ДОПЪЛНИТЕЛНО ЗА СТРОИТЕЛНАТА КОНСТРУКЦИЯ.
14. ПРЕДИ ПОРЪЧВАНЕ НА ДОГРАМИ, ВРАТИ И ДРУГИ ПОДОБНИ ДА СЕ ВЗЕМАТ РАЗМЕРИ ОТ МЯСТО.
15. ВСИЧКИ ВРАТИ ПО ПЪТЯ НА ЕВАКУАЦИЯТА СЕ ОТВАРЯТ ПО ПОСОКА НА ЕВКУАЦИЯТА.
16. ВРАТИТЕ ЗА ЕВАКУАЦИЯ НА ПОВЕЧЕ ОТ 100 ЧОВЕКА ТРЯБВА ДА ИМАТ АНТИПАНИК БРАВА.
17. ПРЕХОДЪТ МЕЖДУ НАСТИЛКИ И СТЕНИ ДА СЕ ОСЪЩЕСТВИ ПОСРЕДСТВОМ ХОЛКЕРНИ ЛАЙСНИ, В ПОДХОДЯЩ ЦВЯТ И МАТЕРИАЛ, СЪГЛАСУВАН С ВЪЗЛОЖИТЕЛЯ.
18. ПРЕХОДЪТ МЕЖДУ РАЗЛИЧНИТЕ ВИДОВЕ НАСТИЛКИ СЕ ОСЪЩЕСТВЯВА ЧРЕЗ ПРЕХОДНА ЛАЙСНА, С РАЗМЕР ПРЕЦЕНЕН НА МЯСТО И ПО ВЪЗМОЖНОСТ ПОД ВРАТА.
19. ПРИ СЪСЕДНИ ПОМЕЩЕНИЯ С РАЗЛИЧНА НАСТИЛКА, МЕЖДУ КОИТО ВРАТАТА НЕ СЕ ПОДМЕНЯ, Е НЕОБХОДИМО ДА СЕ ПОДСИГУРИ БЕЗПРОБЛЕМНОТО ОТВАРЯНЕ НА ВРАТА.
20. ПРИ НАЛИЧИЕ НА НАСТИЛКА „ГРАНИТОГРЕС ПО ТЕРАСИ И ВХОДНИ ПЛОЩАДКИ", СЪЩИЯТ ДА Е С КОЕФИЦИЕНТ НА ПЛЪЗГАНЕ ПО- ВИСОК ОТ R13.
21. ВСИЧКИ ГИПСОКАРТОНЕНИ ПЛОСКОСТИ В МОКРИТЕ ПОМЕЩЕНИЯ ДА БЪДАТ ОТ ВЛАГОУСТОЙЧИВ ГИПСОКАРТОН.
22. ПРИ МОНТИРАНЕ НА СКРИТИТЕ КАЗАНЧЕТА В СЕРВИЗНИТЕ ПОМЕЩЕНИЯ ДА СЕ ПРЕДВИДИ ДОПЪЛНИТЕЛНА УКРЕПВАЩА КОНСТРУКЦИЯ.
23. ПРИ ПОЛАГАНЕТО НА СТЕННИ ОБЛИЦОВКИ ОТ ГРАНИТОГРЕС И ФАЯНС ДА СЕ ИЗПОЛЗВАТ РЪБООХРАНИТЕЛНИ ЛАЙСНИ, СЪГЛАСУВАНИ С ВЪЗЛОЖИТЕЛЯ.
24. ДЕФОРМАЦИОННИТЕ ФУГИ ДА СЕ ОБРАБОТЯТ С ПРОФИЛ С ИНТЕГРИРАНА СТЪКЛОТЕКСТИЛНА МРЕЖА-ПЛАСТМАСОВ С ДВУСТРАННО ЗАПОЕНИ ИВИЦИ СТЪКЛОТЕКСТИЛНА МРЕЖА.
25. ВСИЧИ ВЕРТИКАЛНИ И ХОРИЗОНТАЛНИ ТРЪБИ Е НЕОБХОДИМО ДА СЕ ШУМО И ТОПЛО ИЗОЛИРАТ.
26. ПРИ ПРЕМИНАВАНЕ НА ВЕРТИКАЛНИТЕ ТРАСЕТА ПРЕЗ СТОМАНОБЕТОННИ ПЛОЧИ ОТВОРИТЕ ДА СЕ ЗАМОНОЛИТЯТ СЛЕД ПОСТАВЯНЕ НА СЪОТВЕТНИЯ КЛОН.
27. ИЗБОРЪТ НА ЗАВЪРШВАЩИ МАТЕРИАЛИ ДА СТАВА САМО СЛЕД ОДОБРЕНИЕ НА МОСТРА ОТ ПРЕДСТАВИТЕЛ НА ВЪЗЛОЖИТЕЛЯ.
28. ВСИЧКИ МАТЕРИАЛИ ПРЕДЛОЖЕНИ ОТ ИЗПЪЛНИТЕЛЯ ДА БЪДАТ ПРИДРУЖЕНИ СЪС ПОДРОБНА СПЕЦИФИКАЦИЯ И НЕОБХОДИМИТЕ СЕРТИФИКАТИ ЗА СЪГЛАСУВАНЕ С ВЪЗЛОЖИТЕЛЯ И ПРОЕКТАНТА. ПОЛАГАНЕТО ИМ ДА СТАВА ПО ПРЕДПИСАНИЯТА И УСЛОВИЯТА НА СЪОТВЕТНИТЕ ПРОИЗВОДИТЕЛИ, А ПРИ СПЕЦИФИЧНИ СЛУЧАИ ДА СЕ ТЪРСИ СЪДЕЙСТВИЕ ОТ ПРОЕКТАНТА.
29. ИЗПЪЛНИТЕЛЯТ ДА ПРИЛОЖИ ВСИЧКИ ДЕЙНОСТИ И ДЕТАЙЛИ ПРЕДЛОЖЕНИ В НАСТОЯЩИЯ ПРОЕКТ. ПРИ НЕВЪЗМОЖНОСТ СЛЕД РАЗКРИВАНЕ ПО ВРЕМЕ НА ДЕМОНТАЖНИТЕ РАБОТИ ДА СЕ ПРЕДОСТАВИ МЕТОДОЛОГИЯ НА ИЗПЪЛНЕНИЕТО ЗА СЪГЛАСУВАНЕ НА ВЪЗЛОЖИТЕЛЯ И ПРОЕКТАНТА. СЪЩАТА ДА БЪДЕ ПРИДРУЖЕНА ОТ НЕОБХОДИМАТА ПРОЕКТНА ДОКУМЕНТАЦИЯ И СПЕЦИФИКАЦИЯ НА ПРЕДЛОЖЕНИТЕ МАТЕРИАЛИ.
30. СТРОИТЕЛНО-РЕМОНТНИТЕ ДЕЙНОСТИ, ПРЕДВИДЕНИ ПО НАСТОЯЩИЯ ПРОЕКТ НЕ СА СВЪРЗАНИ С ПРОМЕНИ В РАЗПРЕДЕЛЕНИЕТО И ПРЕДНАЗНАЧЕНИЕТО НА ОТДЕЛНИТЕ ОБЕКТИ В СГРАДАТА, КАКТО И НЕ ЗАСЯГАТ КОНСТРУКТИВНИ ЕЛЕМЕНТИ.
31. ПРИ ОГЛЕД И СЛЕД РАЗКРИВАНЕ НА КОНСТРУКЦИЯТА ОБРУШЕНИТЕ КОНСТРУКТИВНИ ЕЛЕМЕНТИ С ОГОЛЕНИ АРМИРОВКИ ДА СЕ ТРЕТИРАТ СРЕЩУ КОРОЗИЯ и ДА СЕ ВЪЗСТАНОВИ БЕТОНОВОТО ИМ СЕЧЕНИЕ, ПОСРЕДСТВОМ РЕПАРАЦИОННИ МАТЕРИАЛИ.
32. СЛЕД РАЗКРИВАНЕ НА КОНСТРУКЦИЯТА И ОСНОВИТЕ, ИЗПЪЛНИТЕЛЯТ ДА УТОЧНИ ТОЧНОТО МЕСТОПОЛОЖЕНИЕТО НА НОВОИЗГРАЖДАЩИТЕ СЕ СТЕНИ, НОСЕЩИ ЗЕМЕТРЪС, И ДРУГИ КОНСТРУКТИВНИ ЕЛЕМЕНТИ И ДА ПРЕДСТАВИ ДЕТАЙЛНИ РАЗРАБОТКИ, ПРИДРУЖЕНИ СЪС СТАТИЧНИ И ДИНАМИЧНИ ИЗЧИСЛЕНИЯ ЗА ИЗПЪЛНЕНИЕТО ИМ.

Общински експертен съвет
по устройство на територията
Град ДОБРИЧ
Проектът е приет с
Протокол № 22/18.12.14 г.
Протоколчик: ....
/подпис/

ОБЩИНА град ДОБРИЧ
ОДОБРЯВАМ:
Гл. архитект: арх. Б. Станчев
гр. Добрич: 26.03.15г.

ОБЩИНА ГРАД ДОБРИЧ

Оперативна програма "Регионално развитие" 2007-2013
www.bgregio.eu
Инвестираме във Вашето бъдеще!
Проектът се финансира от Европейския фонд за регионално развитие и от държавния бюджет на Република България
Договор за безвъзмездна финансова помощ BG161PO001/5-02/2012/024

ОСНОВЕН РЕМОНТ/ РЕКОНСТРУКЦИЯ/ ОБНОВЯВАНЕ И ВНЕДРЯВАНЕ НА МЕРКИ ЗА ЕНЕРГИЙНА ЕФЕКТИВНОСТ НА ОБЕКТИ ОТ ОБРАЗОВАТЕЛНАТА ИНФРАСТРУКТУРА В ОБЩИНА ГРАД ДОБРИЧ

АРХИТЕКТУРНО БЮРО "ИВО ПЕТРОВ - АРХИТЕКТИ"

ПЪЛНА ПРОЕКТАНТСКА ПРАВОСПОСОБНОСТ
арх. ТЕОДОР К ДЕЛЕВ
Рег. №: 01870
2014г.

арх. ТЕОДОР ДЕЛЕВ	арх. ТЕОДОР ДЕЛЕВ
АРХИТЕКТУРНА :	арх. ТЕОДОР ДЕЛЕВ
КОНСТРУКТИВНА :	инж. А. МАРИНОВ
ЕЛЕКТРИЧЕСКА :	инж. В. ГУЩЕРОВ
ТОВК И ЕЕ :	инж. СТ. ПЕТЕЛОВ
ВИК :	инж. П. ВЪЧЕВ
ГЕОДЕЗИЧЕСКА : (УСТРОЙСТВО НА ПРИЛЕЖАЩИЯ КЪМ ОБЕКТА ТЕРЕН)	инж. Б. ЯНЧЕВ
ПАРКОУСТРОЙСТВО И БЛАГОУСТРОЙСТВО : (УСТРОЙСТВО НА ПРИЛЕЖАЩИЯ КЪМ ОБЕКТА ТЕРЕН)	л.арх. СТ. ГИГОВА
ПОЖАРОБЕЗОПАСНОСТ :	арх. ТЕОДОР ДЕЛЕВ
ПБЗ :	инж. Б. ДИМИТРОВ
ПУСО :	инж. СТ. СЛАВОВА

ОСНОВНО ОБНОВЯВАНЕ И РЕМОНТ НА СГРАДИ НА ДЕТСКИ ГРАДИНИ И УЧИЛИЩА НА ТЕРИТОРИЯТА НА ОБЩИНА ГРАД ДОБРИЧ - ПМГ „ИВАН ВАЗОВ", НАХОДЯЩА СЕ В УПИ V, КВ. №816, ЦГЧ, ГР. ДОБРИЧ, ОБЩИНА ГРАД ДОБРИЧ

РАЗРЕЗ А-А
СТРОИТЕЛНО-ДЕМОНТАЖНИ РАБОТИ

DBHIV	АРХИТЕКТУРА	РП	М 1:100	11. 2014 г.	A.SC.SDR	08

ЖИЛФОНД ИНЖЕНЕРИНГ ООД ДОБРИЧ

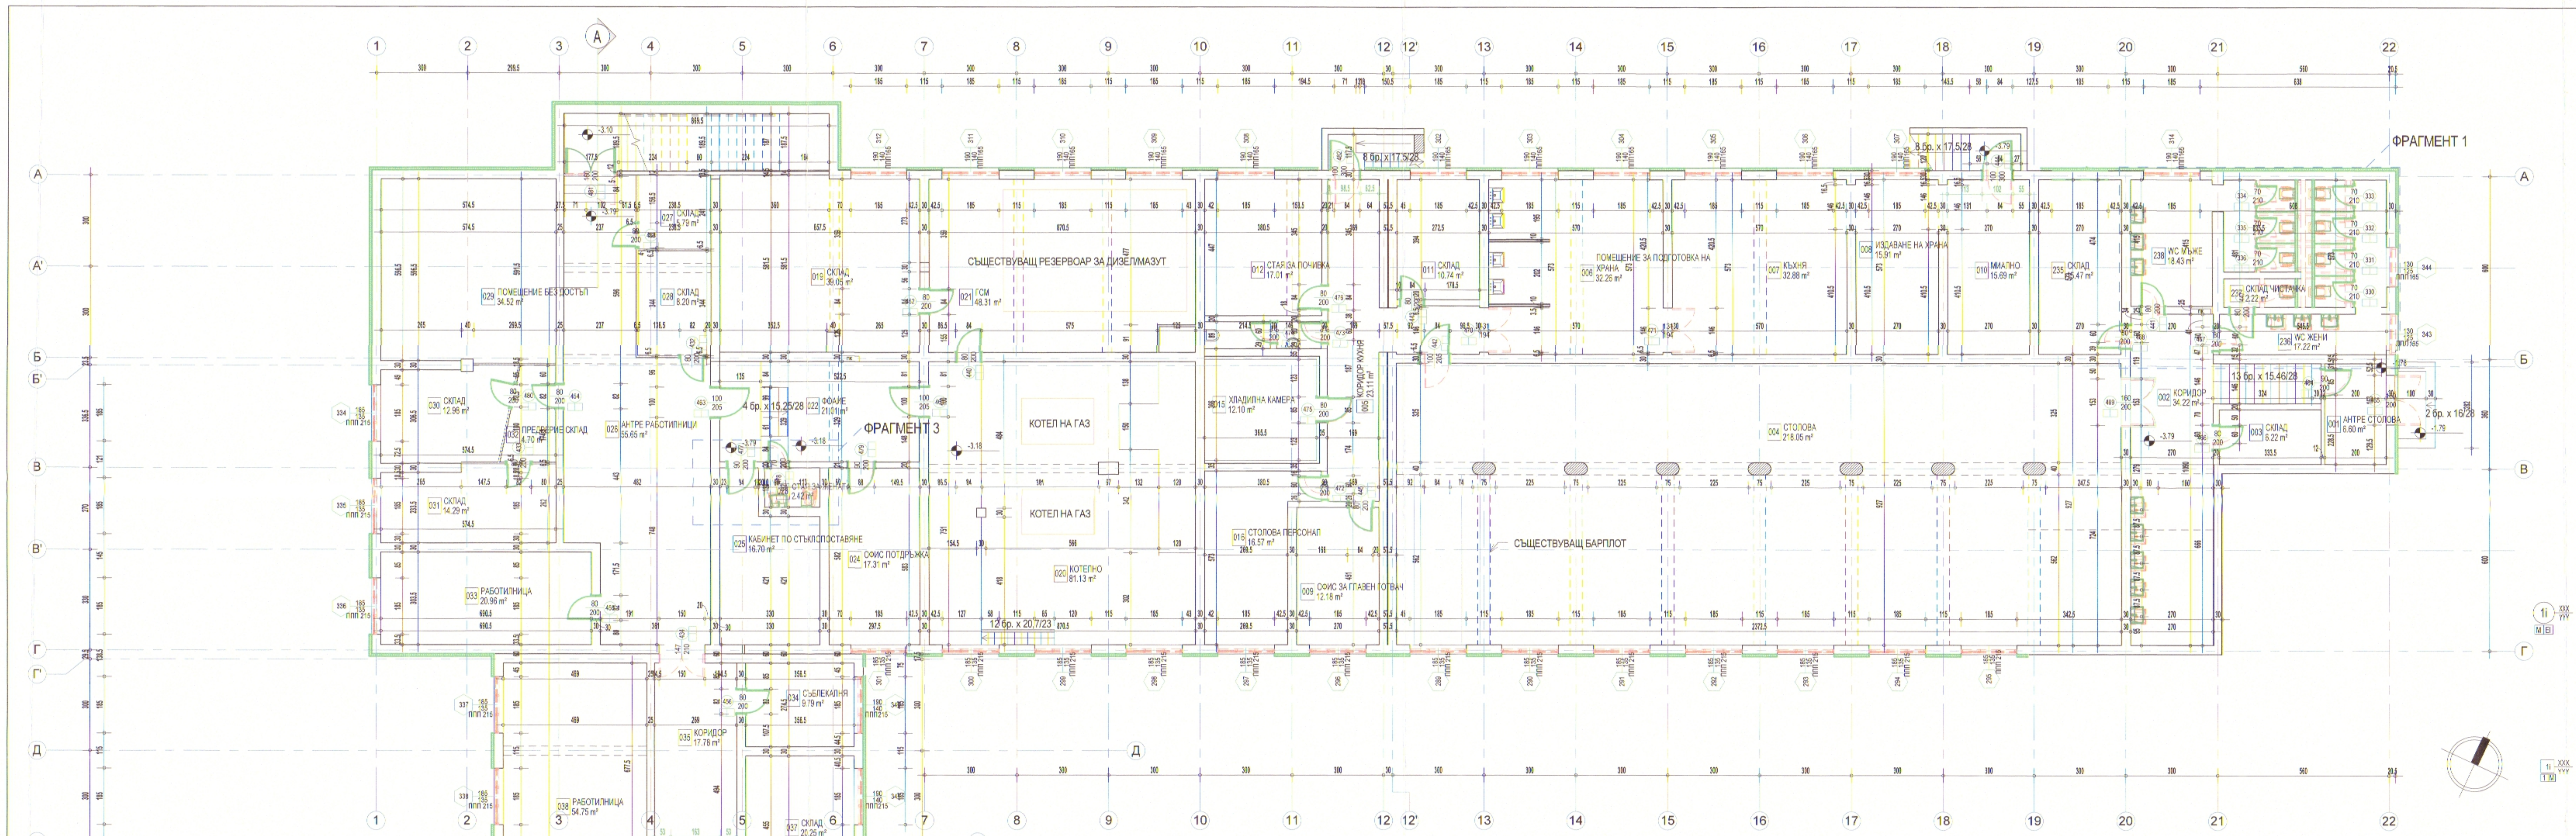

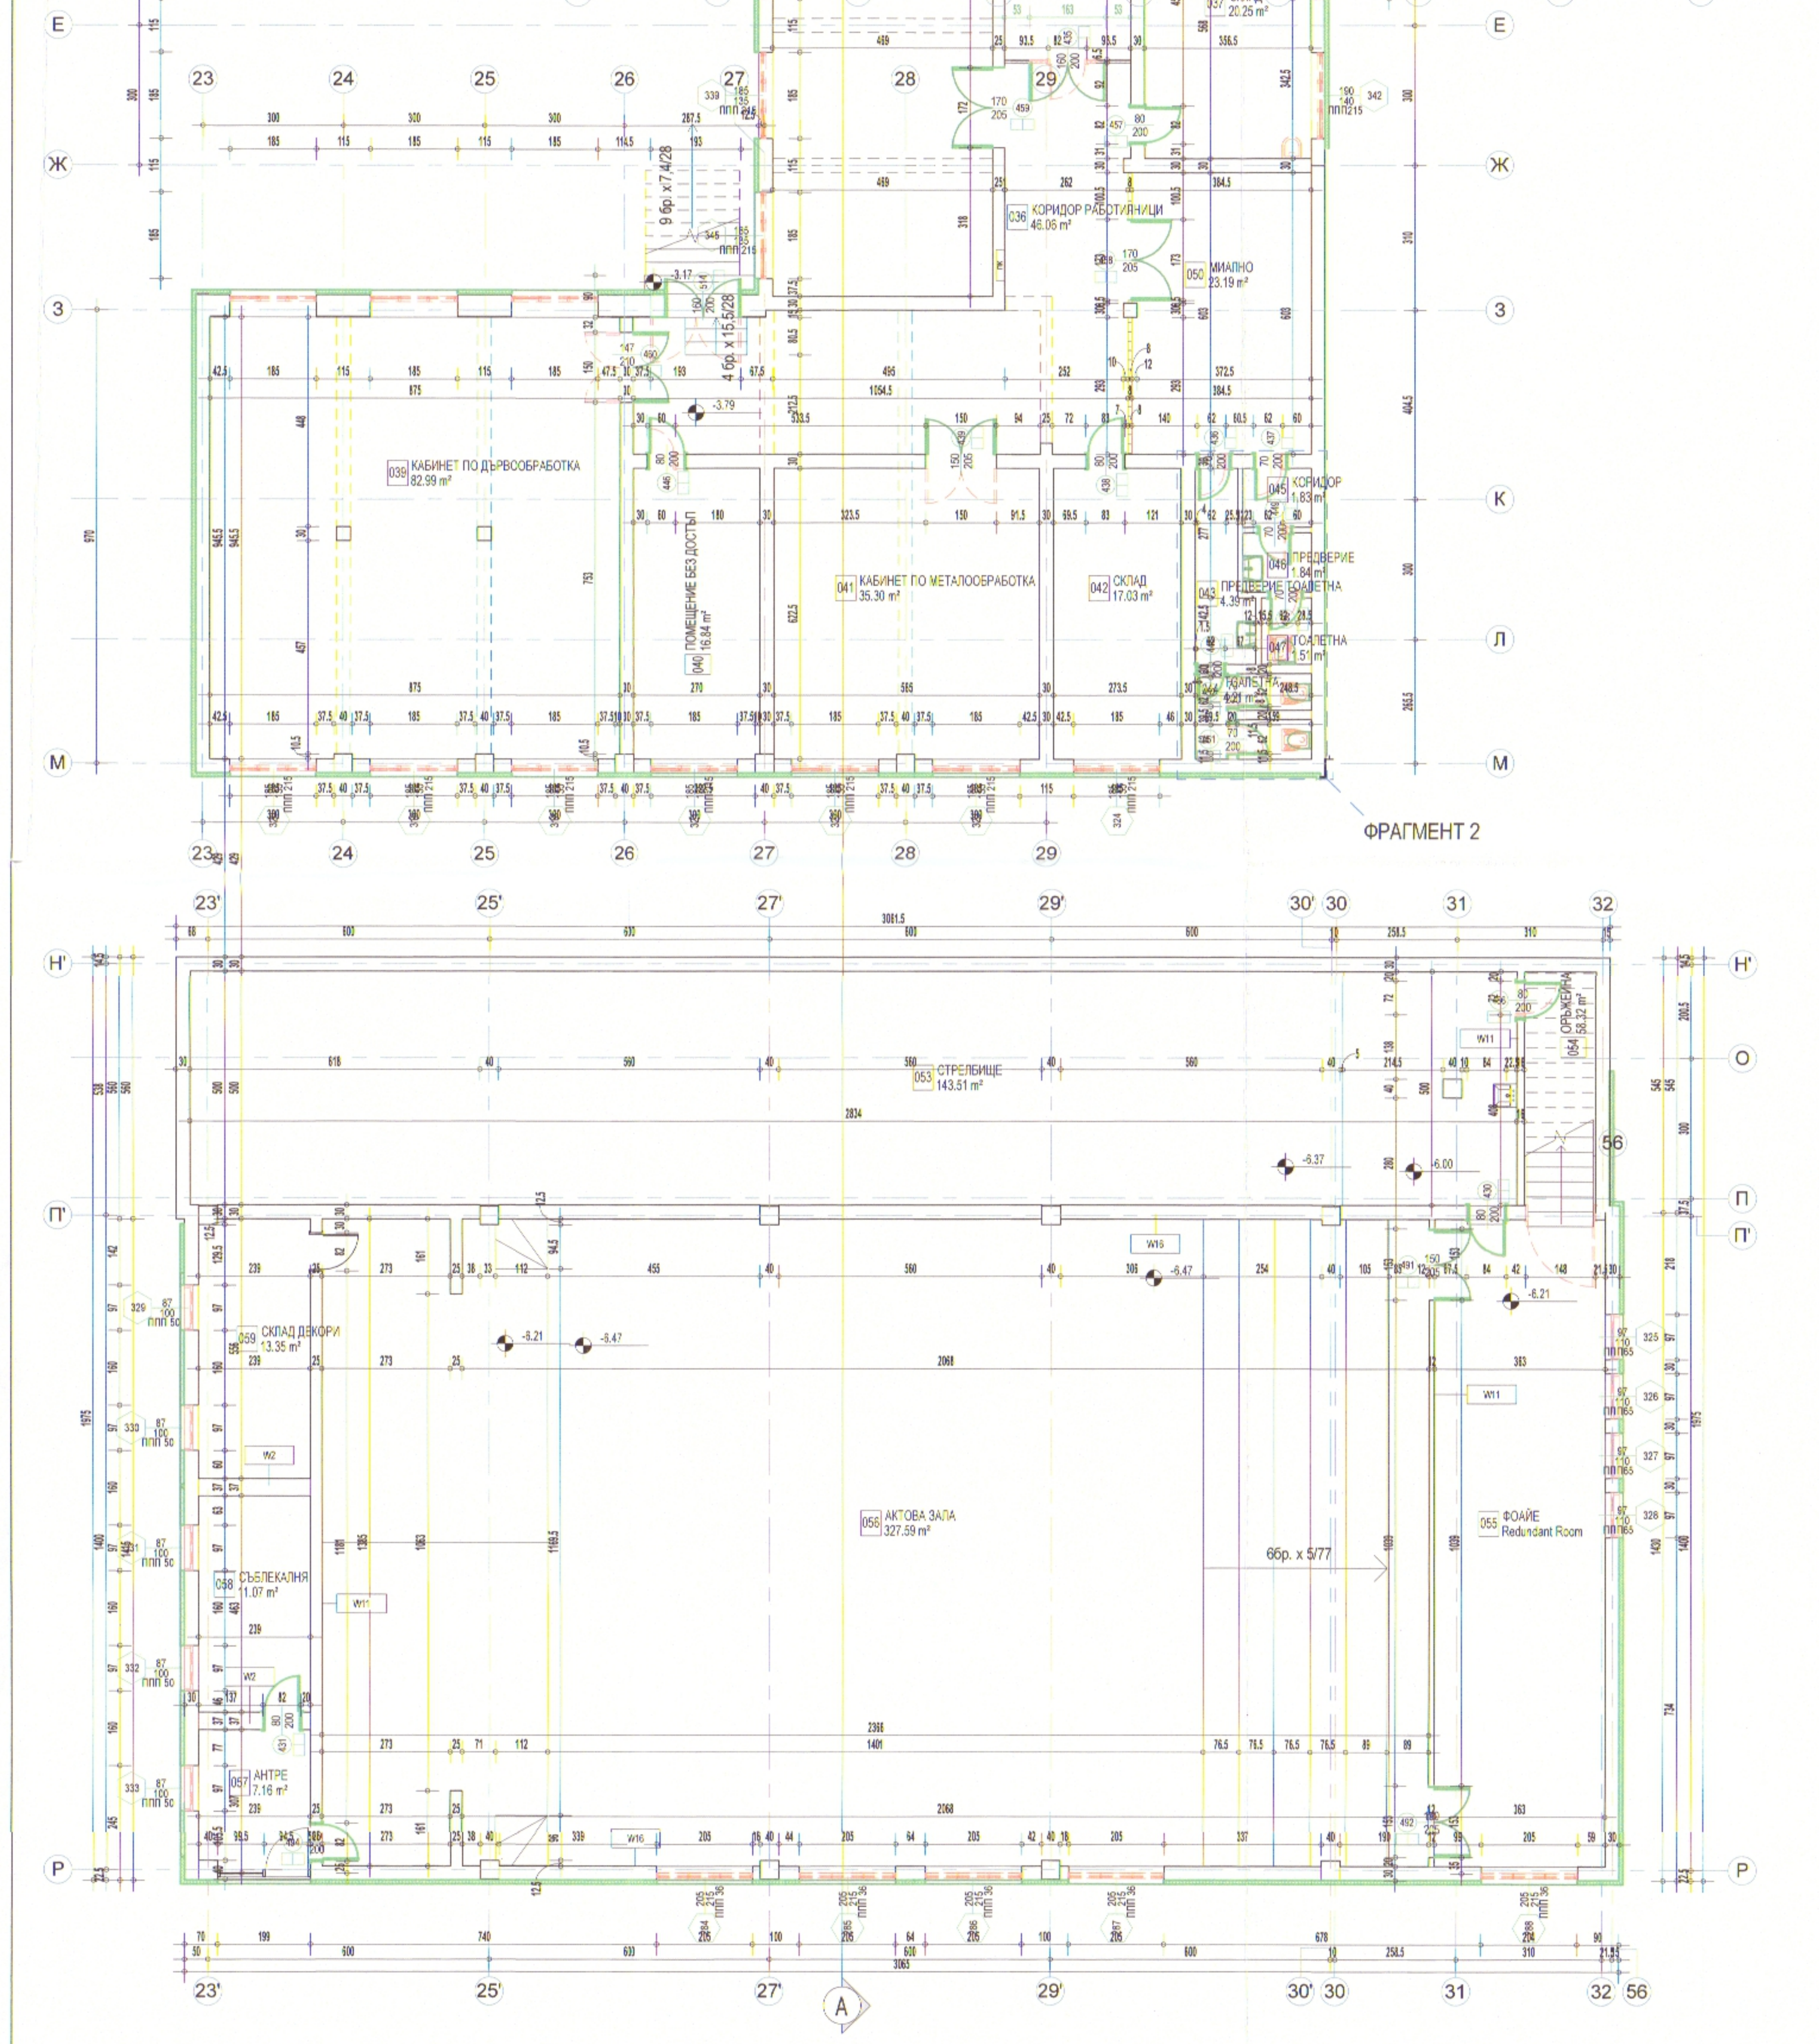

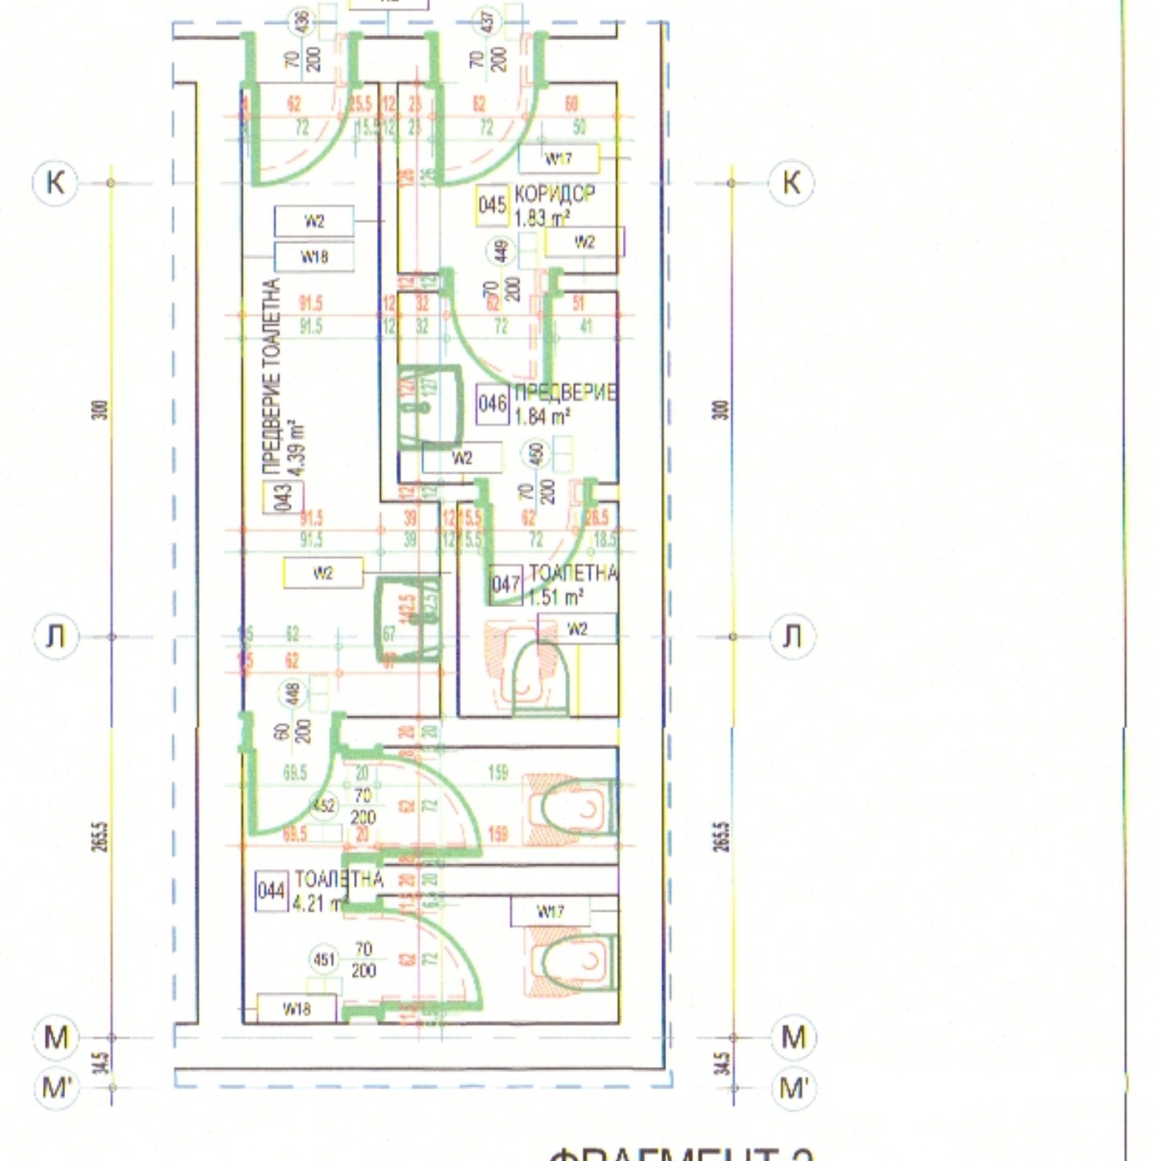

ФРАГМЕНТ 2

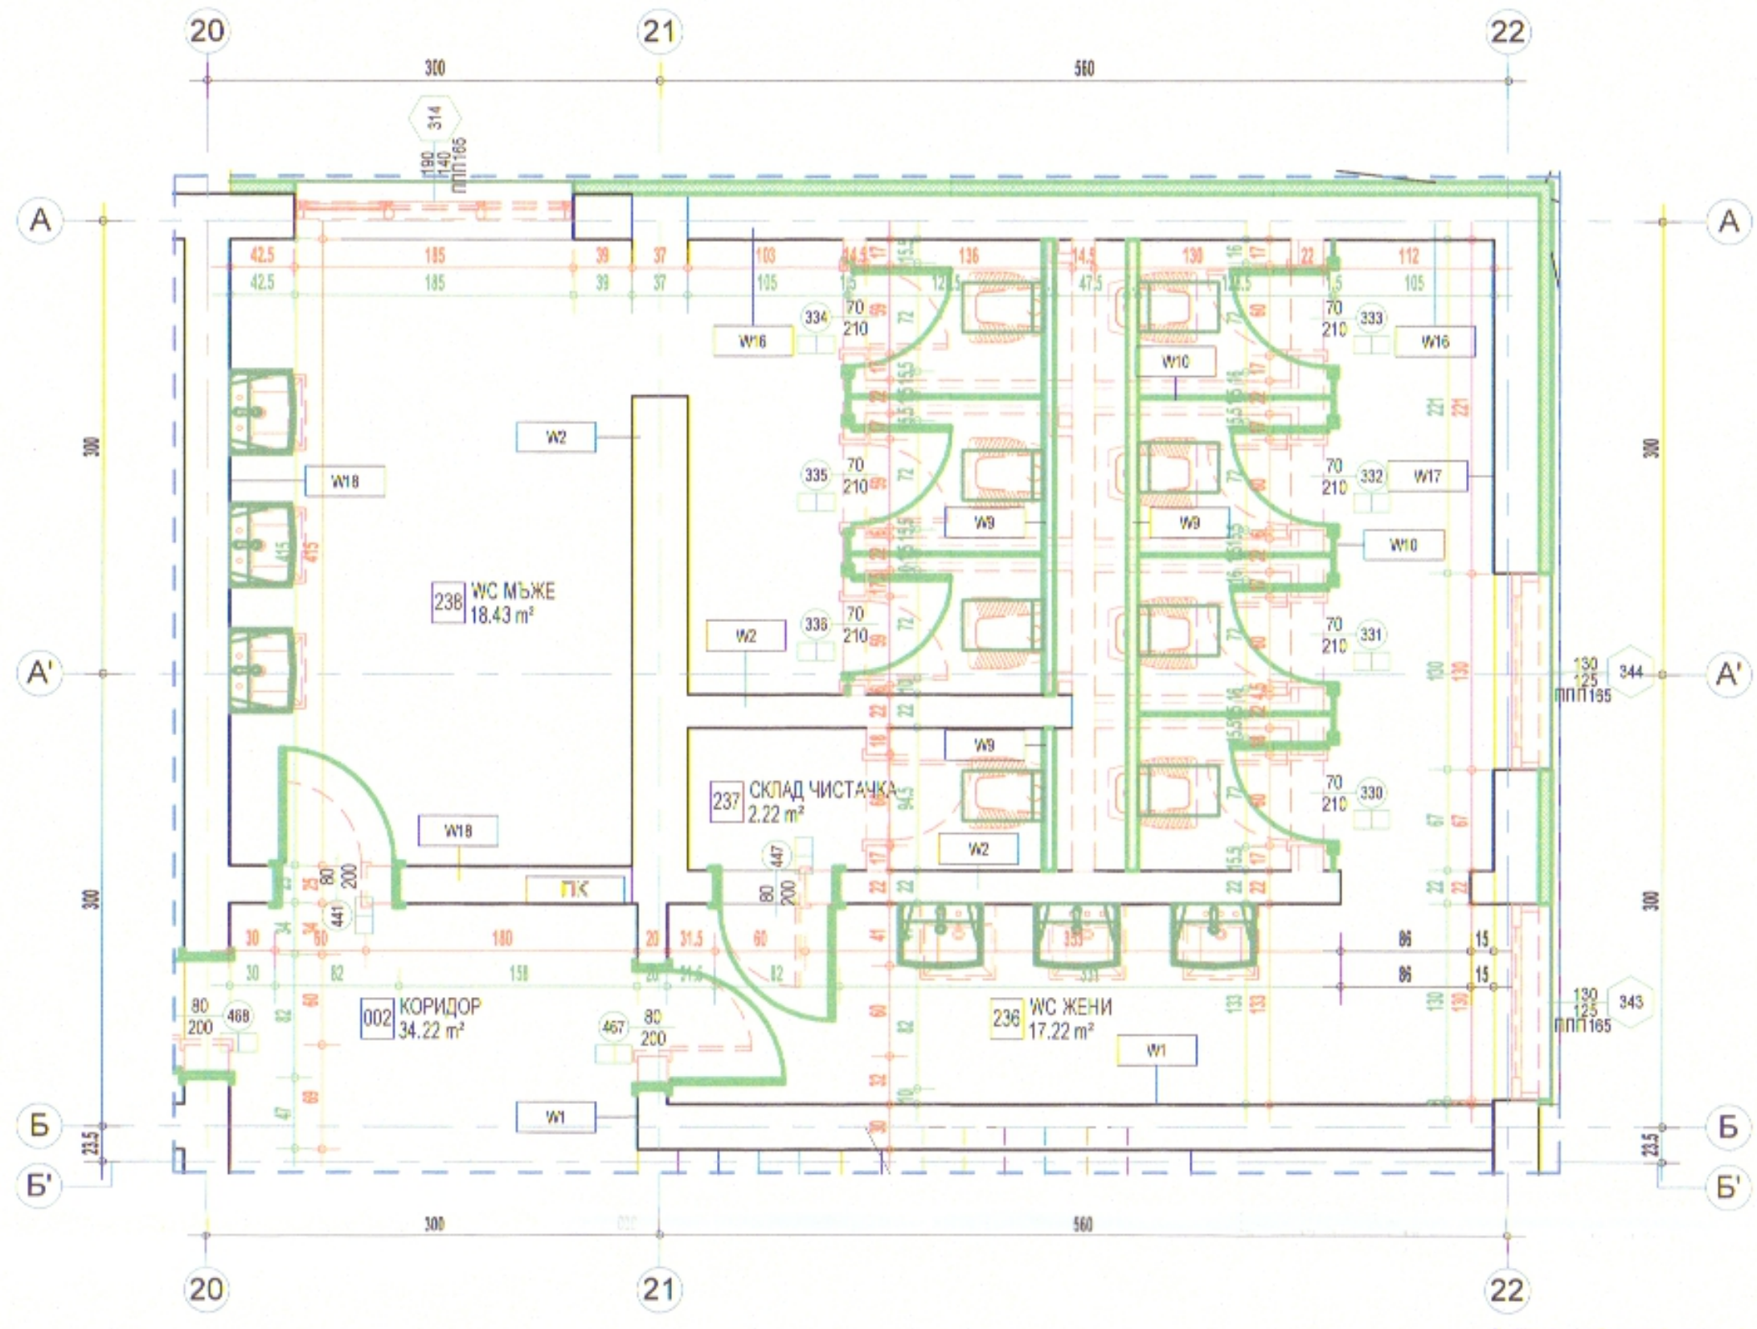

ФРАГМЕНТ 1

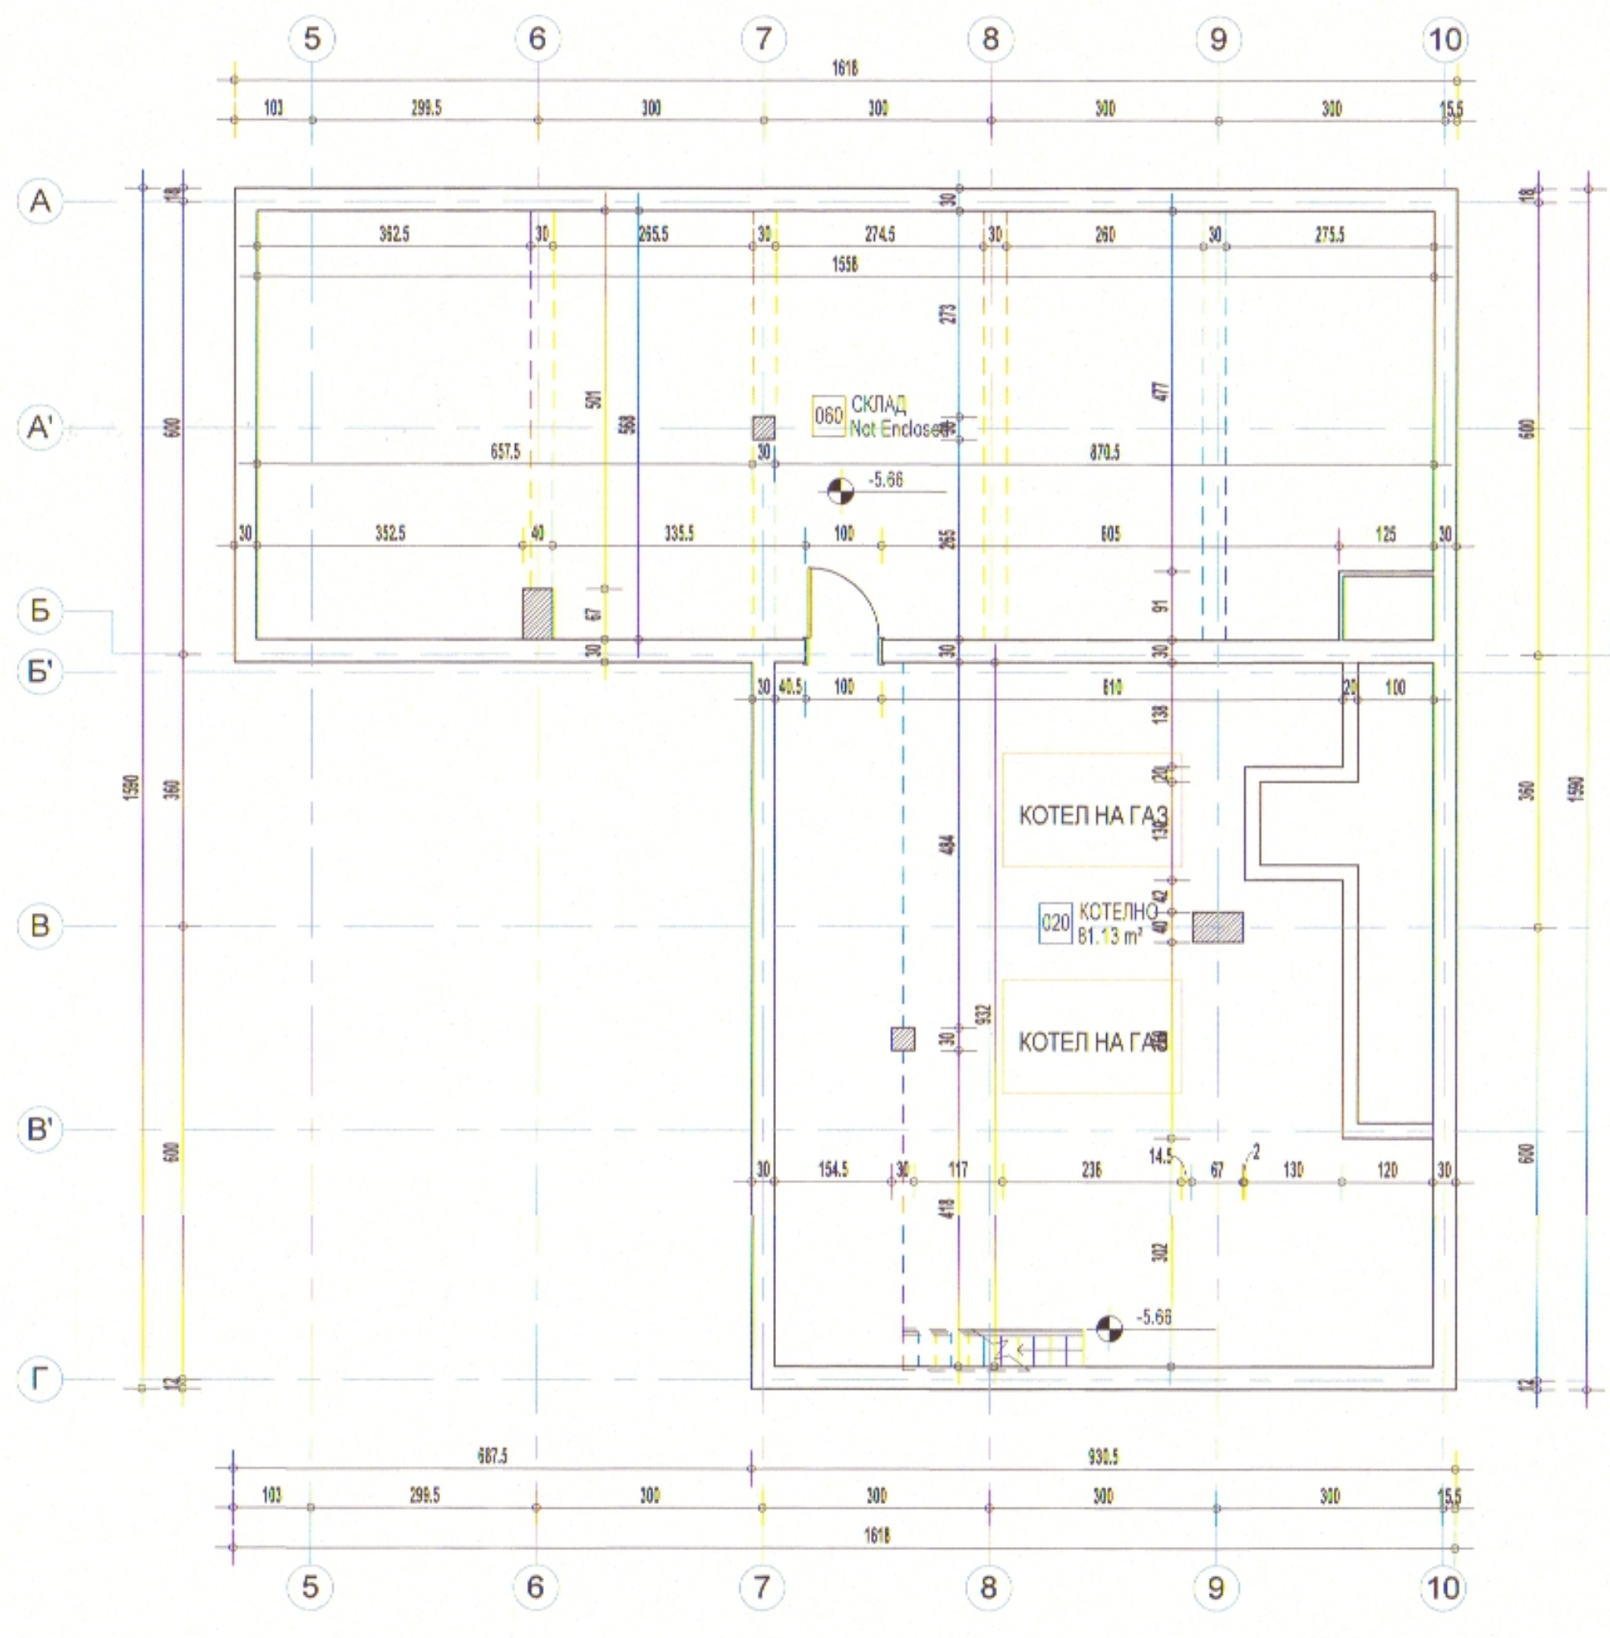

СУТЕРЕН 2

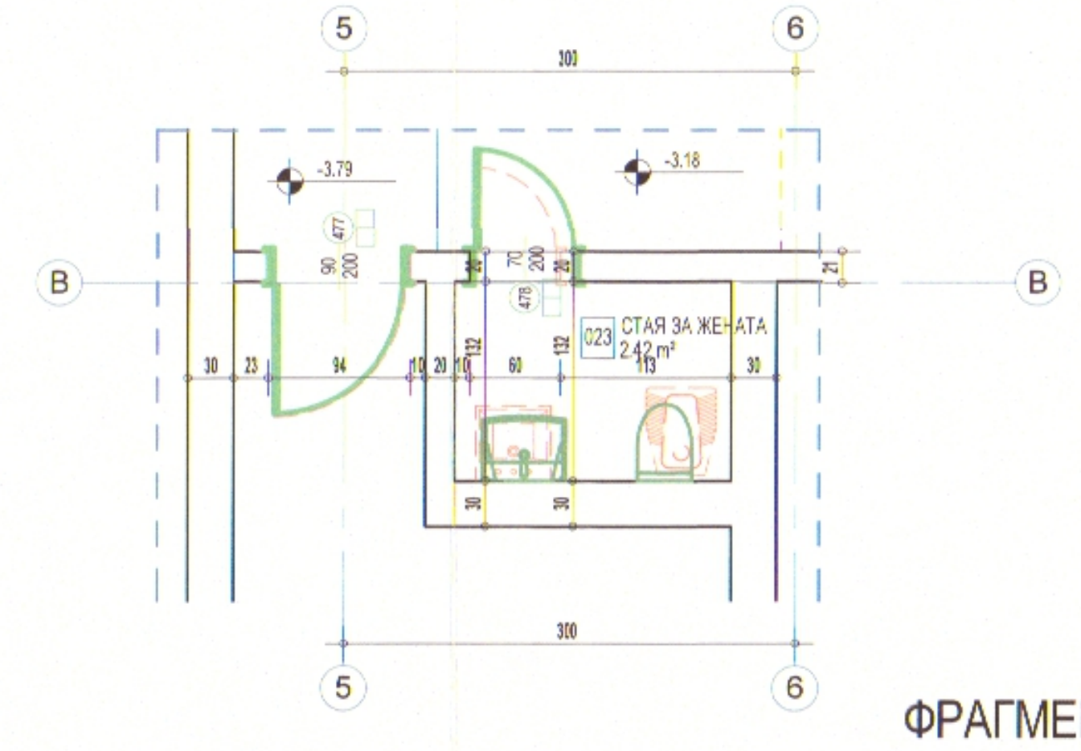

ФРАГМЕНТ 3

ТАБЛИЦА С ПОМЕЩЕНИЯ СУТЕРЕН

N	ПОМЕЩЕНИЕ	ПОД	СТЕНИ	ТАВАН	ПЛОЩ
001	АНТРЕ СТОЛОВА	МРАМОР	ДИСПЕРСНА БОЯ	ДИСПЕРСНА БОЯ	7 m²
002	КОРИДОР	ГРАНИТОГРЕС	ГРАНИТОГРЕС	ДИСПЕРСНА БОЯ	34 m²
003	СКЛАД	СЪЩЕСТВУВАЩО ПОЛОЖЕНИЕ	ДИСПЕРСНА БОЯ	ДИСПЕРСНА БОЯ	6 m²
004	СТОЛОВА	МОЗАЙКА	ДИСПЕРСНА БОЯ	ДИСПЕРСНА БОЯ	218 m²
005	КОРИДОР КУХНЯ	МОЗАЙКА	ДИСПЕРСНА БОЯ	ДИСПЕРСНА БОЯ	23 m²
006	ПОМЕЩЕНИЕ ЗА ПОДГОТОВКА НА ХРАНА	МОЗАЙКА	СЪЩЕСТВУВАЩО ПОЛОЖЕНИЕ	ДИСПЕРСНА БОЯ	32 m²
007	КЪХНЯ	МОЗАЙКА	СЪЩЕСТВУВАЩО ПОЛОЖЕНИЕ	ДИСПЕРСНА БОЯ	33 m²
008	ИЗДАВАНЕ НА ХРАНА	МОЗАЙКА	СЪЩЕСТВУВАЩО ПОЛОЖЕНИЕ	ДИСПЕРСНА БОЯ	16 m²
009	ОФИС ЗА ГЛАВЕН ГОТВАЧ	ГРАНИТОГРЕС	СЪЩЕСТВУВАЩО ПОЛОЖЕНИЕ	ДИСПЕРСНА БОЯ	12 m²
010	МИАЛНО	МОЗАЙКА	СЪЩЕСТВУВАЩО ПОЛОЖЕНИЕ	ДИСПЕРСНА БОЯ	16 m²
011	СКЛАД	МОЗАЙКА	ДИСПЕРСНА БОЯ	ДИСПЕРСНА БОЯ	11 m²
012	СТАЯ ЗА ПОЧИВКА	ГРАНИТОГРЕС	ДИСПЕРСНА БОЯ	ДИСПЕРСНА БОЯ	17 m²
013	WC ТОАЛЕТНА	ГРАНИТОГРЕС	ГРАНИТОГРЕС	ДИСПЕРСНА БОЯ	2 m²
014	ПРЕДВЕРИЕ ТОАЛЕТНА	ГРАНИТОГРЕС	ГРАНИТОГРЕС	ДИСПЕРСНА БОЯ	1 m²
015	ХЛАДИЛНА КАМЕРА	ГРАНИТОГРЕС	ГРАНИТОГРЕС	ДИСПЕРСНА БОЯ	12 m²
016	СТОЛОВА ПЕРСОНАЛ	ГРАНИТОГРЕС	ДИСПЕРСНА БОЯ	ДИСПЕРСНА БОЯ	17 m²
019	СКЛАД	ЗАМАЗКА	ДИСПЕРСНА БОЯ	ДИСПЕРСНА БОЯ	39 m²
020	КОТЕЛНО	ЗАМАЗКА	ДИСПЕРСНА БОЯ	ДИСПЕРСНА БОЯ	81 m²
021	ГСМ	ЗАМАЗКА	ДИСПЕРСНА БОЯ	ДИСПЕРСНА БОЯ	48 m²
022	ФОАИЕ	МРАМОР	ДИСПЕРСНА БОЯ	ДИСПЕРСНА БОЯ	21 m²
023	СТАЯ ЗА ЖЕНАТА	ГРАНИТОГРЕС	ГРАНИТОГРЕС	ДИСПЕРСНА БОЯ	2 m²
024	ОФИС ПОТДРЪЖКА	ГРАНИТОГРЕС	ДИСПЕРСНА БОЯ	ДИСПЕРСНА БОЯ	17 m²
025	КАБИНЕТ ПО СТЪКЛОПОСТАВЯНЕ	МОЗАЙКА	ДИСПЕРСНА БОЯ	ДИСПЕРСНА БОЯ	17 m²
026	АНТРЕ РАБОТИЛНИЦИ	МОЗАЙКА	ДИСПЕРСНА БОЯ	ДИСПЕРСНА БОЯ	56 m²
027	СКЛАД	ГРАНИТОГРЕС	ДИСПЕРСНА БОЯ	ДИСПЕРСНА БОЯ	6 m²
028	СКЛАД	ГРАНИТОГРЕС	ДИСПЕРСНА БОЯ	ДИСПЕРСНА БОЯ	8 m²
029	ПОМЕЩЕНИЕ БЕЗ ДОСТЪП				35 m²
030	СКЛАД	ДЮШЕМЕ	ДИСПЕРСНА БОЯ	ДИСПЕРСНА БОЯ	13 m²
031	СКЛАД	ДЮШЕМЕ	ДИСПЕРСНА БОЯ	ДИСПЕРСНА БОЯ	14 m²
032	ПРЕДВЕРИЕ СКЛАД	ДЮШЕМЕ	ДИСПЕРСНА БОЯ	ДИСПЕРСНА БОЯ	5 m²
033	РАБОТИЛНИЦА	МОЗАЙКА	ДИСПЕРСНА БОЯ	ДИСПЕРСНА БОЯ	21 m²
034	СЪБЛЕКАЛНЯ	МОЗАЙКА	ДИСПЕРСНА БОЯ	ДИСПЕРСНА БОЯ	10 m²
035	КОРИДОР	МОЗАЙКА	ДИСПЕРСНА БОЯ	ДИСПЕРСНА БОЯ	18 m²
036	КОРИДОР РАБОТИЛНИЦИ	МОЗАЙКА	ДИСПЕРСНА БОЯ	ДИСПЕРСНА БОЯ	46 m²
037	СКЛАД	МОЗАЙКА	ДИСПЕРСНА БОЯ	ДИСПЕРСНА БОЯ	20 m²
038	РАБОТИЛНИЦА	МОЗАЙКА	ДИСПЕРСНА БОЯ	ДИСПЕРСНА БОЯ	55 m²
039	КАБИНЕТ ПО ДЪРВООБРАБОТКА	ДЮШЕМЕ	ДИСПЕРСНА БОЯ	ДИСПЕРСНА БОЯ	83 m²
040	ПОМЕЩЕНИЕ БЕЗ ДОСТЪП				17 m²
041	КАБИНЕТ ПО МЕТАЛООБРАБОТКА	ПАРКЕТ	ДИСПЕРСНА БОЯ	ДИСПЕРСНА БОЯ	35 m²
042	СКЛАД	МОЗАЙКА	ДИСПЕРСНА БОЯ	ДИСПЕРСНА БОЯ	17 m²
043	ПРЕДВЕРИЕ ТОАЛЕТНА	МОЗАЙКА	ГРАНИТОГРЕС	ДИСПЕРСНА БОЯ	4 m²
044	ТОАЛЕТНА	МОЗАЙКА	ГРАНИТОГРЕС	ДИСПЕРСНА БОЯ	4 m²
045	КОРИДОР	МОЗАЙКА	ГРАНИТОГРЕС	ДИСПЕРСНА БОЯ	2 m²
046	ПРЕДВЕРИЕ	МОЗАЙКА	ГРАНИТОГРЕС	ДИСПЕРСНА БОЯ	2 m²
047	ТОАЛЕТНА	МОЗАЙКА	ГРАНИТОГРЕС	ДИСПЕРСНА БОЯ	2 m²
050	МИАЛНО	ГРАНИТОГРЕС	ГРАНИТОГРЕС	ДИСПЕРСНА БОЯ	23 m²
053	СТРЕЛБИЩЕ	ГРАНИТОГРЕС	ДИСПЕРСНА БОЯ	ДИСПЕРСНА БОЯ	144 m²
054	ОРЪЖЕЙНА	МОЗАЙКА	ДИСПЕРСНА БОЯ	ДИСПЕРСНА БОЯ	58 m²
055	ФОАЙЕ	МОЗАЙКА	ДИСПЕРСНА БОЯ	ДИСПЕРСНА БОЯ	Redundant Room
056	АКТОВА ЗАЛА	МОЗАЙКА/ПАРКЕТ	ДИСПЕРСНА БОЯ	ДИСПЕРСНА БОЯ	328 m²
057	АНТРЕ	МОЗАЙКА	ДИСПЕРСНА БОЯ	ДИСПЕРСНА БОЯ	7 m²
058	СЪБЛЕКАЛНЯ	МОЗАЙКА	ГРАНИТОГРЕС	ДИСПЕРСНА БОЯ	11 m²
059	СКЛАД ДЕКОРИ	МОЗАЙКА	ДИСПЕРСНА БОЯ	ДИСПЕРСНА БОЯ	13 m²
235	СКЛАД	МОЗАЙКА	ДИСПЕРСНА БОЯ	ДИСПЕРСНА БОЯ	15 m²
236	WC ЖЕНИ	ГРАНИТОГРЕС/МОЗАЙКА	ГРАНИТОГРЕС	ДИСПЕРСНА БОЯ	17 m²
237	СКЛАД ЧИСТАЧКА	ГРАНИТОГРЕС	ГРАНИТОГРЕС	ДИСПЕРСНА БОЯ	2 m²
238	WC МЪЖЕ	ГРАНИТОГРЕС/МОЗАЙКА	ГРАНИТОГРЕС	ДИСПЕРСНА БОЯ	18 m²

ТАБЛИЦА НА ИЗПОЛЗВАНИТЕ МАТЕРИАЛИ

ОЗНАЧЕНИЕ	ОПИСАНИЕ
W1	ПОЛАГАНЕ НА ГРАНИТОГРЕС НА ЛЕПИЛЕН РАЗТВОР В ЦВЯТ, СЪГЛАСУВАН С ВЪЗЛОЖИТЕЛЯ, СЪЩЕСТВУВАЩА СТЕНА, ПОЛАГАНЕ НА ДИСПЕРСНА БОЯ В ЦВЯТ, СЪГЛАСУВАН С ВЪЗЛОЖИТЕЛЯ
W2	ГРАНИТОГРЕС НА ЛЕПИЛЕН РАЗТВОР В ЦВЯТ, СЪГЛАСУВАН С ВЪЗЛОЖИТЕЛЯ, СЪЩЕСТВУВАЩА СТЕНА, ГРАНИТОГРЕС НА ЛЕПИЛЕН РАЗТВОР В ЦВЯТ, СЪГЛАСУВАН С ВЪЗЛОЖИТЕЛЯ
W9	ГРАНИТОГРЕС НА ЛЕПИЛЕН РАЗТВОР (ЦВЯТ, СЪГЛАСУВАН С ВЪЗЛОЖИТЕЛЯ), ВОДОУСТОЙЧИВ ГИПСОКАРТОН 2Х1.25 СМ, СТОМАНЕНИ ПРОФИЛИ, СЪЩЕСТВУВАЩА ТУХЛЕНА СТЕНА
W10	ПЛОСКОСТИ ОТ СМОЛИСТ ЛАМИНАТ HPL
W11	ДИСПЕРСНА БОЯ В ЦВЯТ, СЪГЛАСУВАН С ВЪЗЛОЖИТЕЛЯ, СЪЩЕСТВУВАЩА СТЕНА, ПОЛАГАНЕ НА ДИСПЕРСНА БОЯ В ЦВЯТ, СЪГЛАСУВАН С ВЪЗЛОЖИТЕЛЯ
W16	ДИСПЕРСНА БОЯ В ЦВЯТ, СЪГЛАСУВАН С ВЪЗЛОЖИТЕЛЯ, СЪЩЕСТВУВАЩА СТЕНА
W17	ГРАНИТОГРЕС НА ЛЕПИЛЕН РАЗТВОР (ЦВЯТ, СЪГЛАСУВАН С ВЪЗЛОЖИТЕЛЯ), СЪЩЕСТВУВАЩА СТЕНА
W18	ГРАНИТОГРЕС НА ЛЕПИЛЕН РАЗТВОР (ЦВЯТ, СЪГЛАСУВАН С ВЪЗЛОЖИТЕЛЯ), СЪЩЕСТВУВАЩА СТЕНА, ДИСПЕРСНА БОЯ

ЛЕГЕНДА:

1i XXX/YYY M EI	СПЕЦИФИКАЦИОННО ОЗНАЧЕНИЕ НА ВРАТА КЪДЕТО: 1i-СПЕЦИФИКАЦИОНЕН НОМЕР НА ИЗДЕЛИЕТО, M-МАТЕРИАЛ ОТ КОЙТО Е ИЗРАБОТЕНА ВРАТАТА КАТО: (M)-СТОМАНЕНА ВРАТА, (W)-ДЪРВЕНА ВРАТА, (A)-АЛУМИНИЕВА ВРАТА EI-ГРАНИЦА НА ПОЖАРОУСТОЙЧИВОСТ НА ИЗДЕЛИЕТО В МИНУТУ КАТО: (0)-ВРТАТАТ НЕ Е ПОЖАРОУСТОЙЧИВА, (30)-EI30, (45)-EI45, (60)-EI60, (90)-EI90, (120)-EI120 И Т.Н. XXX-СВЕТЛА ШИРИНА, КОЯТО СЕ ПРЕДВИЖДА ЗА ИЗДЕЛИЕТО. YYY-СВЕТЛА ВИСОЧИНА, КОЯТО СЕ ПРЕДВИЖДА ЗА ИЗДЕЛИЕТО.
1i XXX/YYY 1 M	СПЕЦИФИКАЦИОННО ОЗНАЧЕНИЕ НА ВРАТА, НА КОЯТО Е НЕОБХОДИМО ДА СЕ МОНТИРА АНТИПАНИК БРАВА, КЪДЕТО: 1i-СПЕЦИФИКАЦИОНЕН НОМЕР НА ИЗДЕЛИЕТО, XXX-ШИРИНА НА ЗИДАРСКИЯ ОТВОР, КОЙТО СЕ ПРЕДВИЖДА ЗА ИЗДЕЛИЕТО. YYY-ВИСОЧИНА НА ЗИДАРСКИЯ ОТВОР, КОЙТО С ПРЕДВИЖДА ЗА ИЗДЕЛИЕТО.
XXX/YYY	СПЕЦИФИКАЦИОННО ОЗНАЧЕНИЕ НА СЪЩЕСТВУВАЩ ОТВОР (ВРАТА / ПРОЗОРЕЦ), ЧИЯТА ДОГРАМА НЕ ПОДЛЕЖИ НА ПОДМЯНА, КЪДЕТО: XXX-ШИРИНА НА ЗИДАРСКИЯ ОТВОР, КОЙТО СЕ ПРЕДВИЖДА ЗА ИЗДЕЛИЕТО. YYY-ВИСОЧИНА НА ЗИДАРСКИЯ ОТВОР, КОЙТО С ПРЕДВИЖДА ЗА ИЗДЕЛИЕТО.
N XXX YYY m2	СПЕЦИФИКАЦИОННО ОЗНАЧЕНИЕ НА ПОМЕЩЕНИЕТО КЪДЕТО: N-НОМЕР ННА ПОМЕЩЕНИЕТО НА СЪОТВЕТНОТО НИВО. YYY m2 -ПЛОЩ КВАДРАТНИ МЕТРИ. XXX-НАИМЕНОВАНИЕ НА ПОМЕЩЕНИЕТО НА БЪЛГАРСКИ ЕЗИК.
M 100/123 ППП 130	СПЕЦИФИКАЦИОННО ОЗНАЧЕНИЕ НА ПРОЗОРЕЦ ИЛИ ДРУГО ПОДОБНО ИЗДЕЛИЕ КЪДЕТО: M-СПЕЦИФИКАЦИОНЕН НОМЕР НА ОТДЕЛНОТО ИЗДЕЛИЕ.
0,00	СИМВОЛНО ОЗНАЧЕНИЕ В ПЛАН НА ОТНОСИТЕЛНА КОТА ПОКАЗАНА В МЕТРИ.
XX	КООРДИНАЦИОННА ОС ОБВЪРЗАНА СЪС НОСЕЩИТЕ ВЕРТИКАЛНИ ЕЛЕМЕНТИ НА СГРАДАТА.
X	ОЗНАЧЕНИЕ ЗА НАИМЕНОВАНИЕ И ПОСОКА НА АРХИТЕКТУРЕН РАЗРЕЗ.
	ГРАФИЧНО ОТБЕЛЯЗВАНЕ НА НОВОИЗГРАДЕНИ ЕЛЕМЕНТИ
	ГРАФИЧНО ОТБЕЛЯЗВАНЕ НА ДЕМОНТИРАНИ ИЛИ РАЗРУШЕНИ ЕЛЕМЕНТИ
100	АРХИТЕКТУРЕН РАЗМЕР ОКАЗАН В САНТИМЕТРИ.
X	АРХИТЕКТУРЕН РАЗМЕР ОКАЗАН В САНТИМЕТРИ, КОЙТО СЕ ОТНАСЯ ЗА НОВОИЗГРАДЕНИ ЕЛЕМЕНТИ
X	АРХИТЕКТУРЕН РАЗМЕР ОКАЗАН В САНТИМЕТРИ, КОЙТО СЕ ОТНАСЯ ЗА ДЕМОНТАЖНИ ДЕЙНОСТИ
▨	КОНСТРУКТИВЕН СТОМАНОБЕТОНОВ ЕЛЕМЕНТ
	ТОПЛОИЗОЛАЦИЯ EPS С ДЕБЕЛИНА, УКАЗАНА В ЛЕГАНДА НА ИЗПОЛЗВАНИТЕ МАТЕРИАЛИ
	ТОПЛОИЗОЛАЦИЯ XPS С ДЕБЕЛИНА, УКАЗАНА В ЛЕГЕНДА НА ИЗПОЛЗВАНИТЕ МАТЕРИАЛИ
	HPL ПЛОСКОСТ 13 ММ
	ПРЕДСТЕННА ОБШИВКА ОТ ДВА ПЛАСТА ГИПСОКАРТОН НА МЕТАЛНА МЕТАЛНИ ПРОФИЛИ (ВИДА НА ГИПСОКАРТОНА И ПОЛОЖЕНИТЕ ВЪРХУ НЕГО СТЕННИ ОБЛИЦОВКИ СА УКАЗАНИ В ЛЕГЕНДА ИЗПОЛЗВАНИ МАТЕРИАЛИ)
	ПРЕГРАДНА СТЕНА ОТ ГИПСОКАРТЕНЕНИ ПЛОСКОСТИ(ВИДА НА ГИПСОКАРТОНА,ДЕБЕЛИНАТА НА СТЕНАТА И ПОЛОЖЕНИТЕ ВЪРХУ НЕГО СТЕННИ ОБЛИЦОВКИ СА УКАЗАНИ В ЛЕГЕНДА ИЗПОЛЗВАНИ МАТЕРИАЛИ)
N	СИМВОЛНО ОЗНАЧЕНИЕ, УКАЗВАЩО ИЗПОЛАЗВАНИ МАТЕРИАЛИ. ДА СЕ ГЛЕДА ЛЕГЕНДА ИЗПОЛЗВАНИ МАТЕРИАЛИ.
▨	СИМВОЛНО ОЗНАЧЕНИЕ, УКАЗВАЩО ИВИЦИ С ДЪЛЖИНА 50 СМ ОТ МАТЕРИАЛ С КЛАС НА РЕАКЦИЯ НА ОГЪН А2

Общински експертен съвет
по устройство на територията
Град ДОБРИЧ
Проектът е приет с
Протокол № 22/18.12.2014 г.
Протоколчик: .... /подпис/

ИЗВЪРШИЛ ОЦЕНКА
за съответствие
СН: ....
/............/
УДОСТОВЕРЕНИЕ № ... 2014г.
ДАТА

ЗАБЕЛЕЖКИ:

1. ВСИЧКИ РАЗМЕРИ СА ПОКАЗАНИ В САНТИМЕТРИ, А ВЕРТИКАЛНИТЕ КОТИ И НИВА СА ПОКАЗАНИ В МЕТРИ.
2. ДА НЕ СЕ МЕРЯТ РАЗМЕРИ ОТ ЧЕРТЕЖА! АКО ЛИПСВАТ ТАКИВА ДА СЕ ПОТЪРСИ ПРЕДСТАВИТЕЛ НА ПРОЕКТАНТА.
3. ПОКАЗАНИТЕ ПЛОЩИ НА ПОМЕЩЕНИЯТА СА СВЕТЛИ И СА УКАЗАНИ В КВАДРАТНИ МЕТРИ.
4. ВСИЧКИ ПОКАЗАНИ РАЗМЕРИ НА ПОДПРОЗОРЕЧНИ ЗИДОВЕ, ВИСОЧИНИ НА ОТВОРИ ЗА ВРАТИ И ПРОЗОРАЦИ И Т.Н СЕ МЕРЯТ ОТ КОТА ГОТОВ ПОД.
5. ПРИ ВЪЗНИКВАНЕ НА ВЪПРОСИ ИЛИ НЕОБХОДИМОСТ ОТ ДОПЪЛНИТЕЛНА ГРАФИЧНА ИНФОРМАЦИЯ ДА СЕ ТЪРСИ ПРЕДСТАВИТЕЛ НА ПРОЕКТАНТА.
6. ДА СЕ РАЗГЛЕЖДАТ ЧЕРТЕЖИТЕ НА ВСИЧКИ СПЕЦИАЛНОСТИ. ПРИ КОНСТАТИРАНИ НЕСЪОТВЕТСТВИЯ ДА СЕ ТЪРСИ ПРЕДСТАВИТЕЛ НА ПРОЕКТАНТА.
7. ТОПЛОИЗОЛАЦИЯТА НА ФАСАДАТА ДА СЕ ОБРЪЩА ОКОЛО ОТВОРИТЕ. ПРИ ОБРЪЩАНЕТО ДА СЕ ПОСТЯВЯТ ЪГЛОВИ ПРОФИЛИ С ИВИЦИ АРМИРОВЪЧНА МРЕЖА.
8. В ЗОНИТЕ НА ОБРЪЩАНЕ НА ХИДРОИЗОЛАЦИЯТА ПО ПОКРИВИТЕ ДА СЕ МОНТИРАТ ХОЛКЕРИ ОТ XPS.
9. ХИДРОИЗОЛАЦИЯТА НА ПОКРИВА ДА СЕ ОБЪРНЕ ПО БОРДОВЕТЕ.
10. ПРИ РЕМОНТИРАНЕ НА ПОКРИВА ДА СЕ ПОСТАВЯТ СЪЩИТЕ СЛОЕВЕ СЪС СЪЩОТО НАТОВАРВАНЕ, КОИТО СА РАЗКРИТИ ПО ВРЕМЕ НА ДЕМОНТАЖНИТЕ РАБОТИ.
11. НА ВСЕКИ 1000 М2 ПЛОЩ НА ФАСАДАТА СЕ ИЗПЪЛНЯВАТ 50 СМ ИВИЦИ ОТ НЕГОРИМ МАТЕРИАЛ С КЛАС ПО РЕАКЦИЯ НА ОГЪН А2.
12. ВРЪЗКАТА МЕЖДУ ЦОКЪЛНИТЕ СТЕНИ И СТЕНИТЕ НАД КОТА 0.00 ДА СЕ ОСЪЩЕСТВИ ПОСРЕДСТВОМ АЛУМИНИЕВ ЦОКЪЛЕН ПРОФИЛ ВЪРХУ ФУГОУПЛЪТНИТЕЛНА ЛЕНТА, КЪМ КОЙТО ДА СЕ ПРИКРЕПИ PVC ВОДООТКАПВАЩ ПРОФИЛ.
13. ПРИ ПОДМЯНА НА ФАСАДНИТЕ ПРОЗОРЕЧНИ ПЕРВАЗИ – ВСИЧКИ, КОИТО ИЗПИЗАТ ОТ ЛИНИЯТА НА ФАСАДНАТА ПЛОСКОСТ ПОВЕЧЕ ОТ 15 СМ ДА СЕ ФИКСИРАТ ДОПЪЛНИТЕЛНО ЗА СТРОИТЕЛНАТА КОНСТРУКЦИЯ.
14. ПРЕДИ ПОРЪЧВАНЕ НА ДОГРАМИ, ВРАТИ И ДРУГИ ПОДОБНИ ДА СЕ ВЗЕМАТ РАЗМЕРИ ОТ МЯСТО.
15. ВСИЧКИ ВРАТИ ПО ПЪТЯ НА ЕВАКУАЦИЯТА СЕ ОТВАРЯТ ПО ПОСОКА НА ЕВКУАЦИЯТА.
16. ВРАТИТЕ ЗА ЕВАКУАЦИЯ НА ПОВЕЧЕ ОТ 100 ЧОВЕКА ТРЯБВА ДА ИМАТ АНТИПАНИК БРАВА.
17. ПРЕХОДЪТ МЕЖДУ НАСТИЛКИ И СТЕНИ ДА СЕ ОСЪЩЕСТВИ ПОСРЕДСТВОМ ХОЛКЕРНИ ЛАЙСНИ, В ПОДХОДЯЩ ЦВЯТ И МАТЕРИАЛ, СЪГЛАСУВАН С ВЪЗЛОЖИТЕЛЯ.
18. ПРЕХОДЪТ МЕЖДУ РАЗЛИЧНИТЕ ВИДОВЕ НАСТИЛКИ СЕ ОСЪЩЕСТВЯВА ЧРЕЗ ПРЕХОДНА ЛАЙСНА, С РАЗМЕР ПРЕЦЕНЕН НА МЯСТО И ПО ВЪЗМОЖНОСТ ПОД ВРАТА.
19. ПРИ СЪСЕДНИ ПОМЕЩЕНИЯ С РАЗЛИЧНА НАСТИЛКА, МЕЖДУ КОИТО ВРАТАТА НЕ СЕ ПОДМЕНЯ, Е НЕОБХОДИМО ДА СЕ ПОДСИГУРИ БЕЗПРОБЛЕМНОТО ОТВАРЯНЕ НА ВРАТА.
20. ПРИ НАЛИЧИЕ НА НАСТИЛКА „ГРАНИТОГРЕС ПО ТЕРАСИ И ВХОДНИ ПЛОЩАДКИ", СЪЩИЯТ ДА Е С КОЕФИЦИЕНТ НА ПЛЪЗГАНЕ ПО- ВИСОК ОТ R13.
21. ВСИЧКИ ГИПСОКАРТОНЕНИ ПЛОСКОСТИ В МОКРИТЕ ПОМЕЩЕНИЯ ДА БЪДАТ ОТ ВЛАГОУСТОЙЧИВ ГИПСОКАРТОН.
22. ПРИ МОНТИРАНЕ НА СКРИТИТЕ КАЗАНЧЕТА В СЕРВИЗНИТЕ ПОМЕЩЕНИЯ ДА СЕ ПРЕДВИДИ ДОПЪЛНИТЕЛНА УКРЕПВАЩА КОНСТРУКЦИЯ.
23. ПРИ ПОЛАГАНЕТО НА СТЕННИ ОБЛИЦОВКИ ОТ ГРАНИТОГРЕС И ФАЯНС ДА СЕ ИЗПОЛЗВАТ РЪБООХРАНИТЕЛНИ ЛАЙСНИ, СЪГЛАСУВАНИ С ВЪЗЛОЖИТЕЛЯ.
24. ДЕФОРМАЦИОННИТЕ ФУГИ ДА СЕ ОБРАБОТЯТ С ПРОФИЛ С ИНТЕГРИРАНА СТЪКЛОТЕКСТИЛНА МРЕЖА-ПЛАСТМАСОВ С ДВУСТРАННО ЗАПОЕНИ ИВИЦИ СТЪКЛОТЕКСТИЛНА МРЕЖА.
25. ВСИЧИ ВЕРТИКАЛНИ И ХОРИЗОНТАЛНИ ТРЪБИ Е НЕОБХОДИМО ДА СЕ ШУМО И ТОПЛО ИЗОЛИРАТ.
26. ПРИ ПРЕМИНАВАНЕ НА ВЕРТИКАЛНИТЕ ТРАСЕТА ПРЕЗ СТОМАНОБЕТОННИ ПЛОЧИ ОТВОРИТЕ ДА СЕ ЗАМОНОЛИТЯТ СЛЕД ПОСТАВЯНЕ НА СЪОТВЕТНИЯ КЛОН.
27. ИЗБОРЪТ НА ЗАВЪРШВАЩИ МАТЕРИАЛИ ДА СТАВА САМО СЛЕД ОДОБРЕНИЕ НА МОСТРА ОТ ПРЕДСТАВИТЕЛ НА ВЪЗЛОЖИТЕЛЯ.
28. ВСИЧКИ МАТЕРИАЛИ ПРЕДЛОЖЕНИ ОТ ИЗПЪЛНИТЕЛЯ ДА БЪДАТ ПРИДРУЖЕНИ СЪС ПОДРОБНА СПЕЦИФИКАЦИЯ И НЕОБХОДИМИТЕ СЕРТИФИКАТИ ЗА СЪГЛАСУВАНЕ С ВЪЗЛОЖИТЕЛЯ И ПРОЕКТАНТА. ПОЛАГАНЕТО ИМ ДА СТАВА ПО ПРЕДПИСАНИЯТА И УСЛОВИЯТА НА СЪОТВЕТНИТЕ ПРОИЗВОДИТЕЛИ, А ПРИ СПЕЦИФИЧНИ СЛУЧАИ ДА СЕ ТЪРСИ СЪДЕЙСТВИЕ ОТ ПРОЕКТАНТА.
29. ИЗПЪЛНИТЕЛЯТ ДА ПРИЛОЖИ ВСИЧКИ ДЕЙНОСТИ И ДЕТАЙЛИ ПРЕДЛОЖЕНИ В НАСТОЯЩИЯ ПРОЕКТ. ПРИ НЕВЪЗМОЖНОСТ СЛЕД РАЗКРИВАНЕ ПО ВРЕМЕ НА ДЕМОНТАЖНИТЕ РАБОТИ ДА СЕ ПРЕДОСТАВИ МЕТОДОЛОГИЯ НА ИЗПЪЛНЕНИЕТО ЗА СЪГЛАСУВАНЕ НА ВЪЗЛОЖИТЕЛЯ И ПРОЕКТАНТА. СЪЩАТА ДА БЪДЕ ПРИДРУЖЕНА ОТ НЕОБХОДИМАТА ПРОЕКТНА ДОКУМЕНТАЦИЯ И СПЕЦИФИКАЦИЯ НА ПРЕДЛОЖЕНИТЕ МАТЕРИАЛИ.
30. СТРОИТЕЛНО-РЕМОНТНИТЕ ДЕЙНОСТИ, ПРЕДВИДЕНИ ПО НАСТОЯЩИЯ ПРОЕКТ НЕ СА СВЪРЗАНИ С ПРОМЕНИ В РАЗПРЕДЕЛЕНИЕТО И ПРЕДНАЗНАЧЕНИЕТО НА ОТДЕЛНИТЕ ОБЕКТИ В СГРАДАТА, КАКТО И НЕ ЗАСЯГАТ КОНСТРУКТИВНИ ЕЛЕМЕНТИ.
31. ПРИ ОГЛЕД И СЛЕД РАЗКРИВАНЕ НА КОНСТРУКЦИЯТА ОБРУШЕНИТЕ КОНСТРУКТИВНИ ЕЛЕМЕНТИ С ОГОЛЕНИ АРМИРОВКИ ДА СЕ ТРЕТИРАТ СРЕЩУ КОРОЗИЯ и ДА СЕ ВЪЗСТАНОВИ БЕТОНОВОТО ИМ СЕЧЕНИЕ, ПОСРЕДСТВОМ РЕПАРАЦИОННИ МАТЕРИАЛИ.
32. СЛЕД РАЗКРИВАНЕ НА КОНСТРУКЦИЯТА И ОСНОВИТЕ, ИЗПЪЛНИТЕЛЯТ ДА УТОЧНИ ТОЧНОТО МЕСТОПОЛОЖЕНИЕТО НА НОВОИЗГРАЖДАЩИТЕ СЕ СТЕНИ, НОСЕЩИ ЗЕМЕТРЪС, И ДРУГИ КОНСТРУКТИВНИ ЕЛЕМЕНТИ И ДА ПРЕДСТАВИ ДЕТАЙЛНИ РАЗРАБОТКИ, ПРИДРУЖЕНИ СЪС СТАТИЧНИ И ДИНАМИЧНИ ИЗЧИСЛЕНИЯ ЗА ИЗПЪЛНЕНИЕТО ИМ.

ОБЩИНА град ДОБРИЧ
ОДОБРЯВАМ:
Гл. архитект: арх. [illegible]
гр. Добрич: 26.05.15г.

ОБЩИНА ГРАД ДОБРИЧ

Оперативна програма "Регионално развитие" 2007-2013
www.bgregio.eu
Инвестираме във Вашето бъдеще!
Проектът се финансира от Европейския фонд за регионално развитие и от държавния бюджет на Република България
Договор за безвъзмездна финансова помощ BG161PO001/5-03/2012/024

ОСНОВЕН РЕМОНТ/ РЕКОНСТРУКЦИЯ/ ОБНОВЯВАНЕ И ВНЕДРЯВАНЕ НА МЕРКИ ЗА ЕНЕРГИЙНА ЕФЕКТИВНОСТ НА ОБЕКТИ ОТ ОБРАЗОВАТЕЛНАТА ИНФРАСТРУКТУРА В ОБЩИНА ГРАД ДОБРИЧ

АРХИТЕКТУРНО БЮРО "ИВО ПЕТРОВ - АРХИТЕКТИ"

ПЪЛНА ПРОЕКТАНТСКА ПРАВОСПОСОБНОСТ
арх. ТЕОДОР К. ДЕЛЕВ
Рег. № [illegible]
дата............ подпис............

арх. ТЕОДОР ДЕЛЕВ		арх. ТЕОДОР ДЕЛЕВ
	АРХИТЕКТУРНА :	арх. ТЕОДОР ДЕЛЕВ
	КОНСТРУКТИВНА :	инж. А. МАРИНОВ
	ЕЛЕКТРИЧЕСКА :	инж. В. ГУЩЕРОВ
	ТОВК И ЕЕ :	инж. СТ. ПЕТЕЛОВ
	ВИК :	инж. П. ВЪЧЕВ
	ГЕОДЕЗИЧЕСКА : (УСТРОЙСТВО НА ПРИЛЕЖАЩИЯ КЪМ ОБЕКТА ТЕРЕН)	инж. Б. ЯНЧЕВ
	ПАРКОУСТРОЙСТВО И БЛАГОУСТРОЙСТВО : (УСТРОЙСТВО НА ПРИЛЕЖАЩИЯ КЪМ ОБЕКТА ТЕРЕН)	л.арх. СТ. ГИГОВА
	ПОЖАРОБЕЗОПАСНОСТ :	арх. ТЕОДОР ДЕЛЕВ
	ПБЗ :	инж. Б. ДИМИТРОВ
	ПУСО :	инж. СТ. СЛАВОВА

ОСНОВНО ОБНОВЯВАНЕ И РЕМОНТ НА СГРАДИ НА ДЕТСКИ ГРАДИНИ И УЧИЛИЩА НА ТЕРИТОРИЯТА НА ОБЩИНА ГРАД ДОБРИЧ - ПМГ „ИВАН ВАЗОВ", НАХОДЯЩА СЕ В УПИ V, КВ. №616, ЦГЧ, ГР. ДОБРИЧ, ОБЩИНА ГРАД ДОБРИЧ

РАЗПРЕДЕЛЕНИЕ СУТЕРЕН 1 И 2

СТРОИТЕЛНО-ДЕМОНТАЖНИ РАБОТИ

DBHIV	АРХИТЕКТУРА	РП	1:100 1:50	11. 2014 г.	A.FP.B1.SDR	02

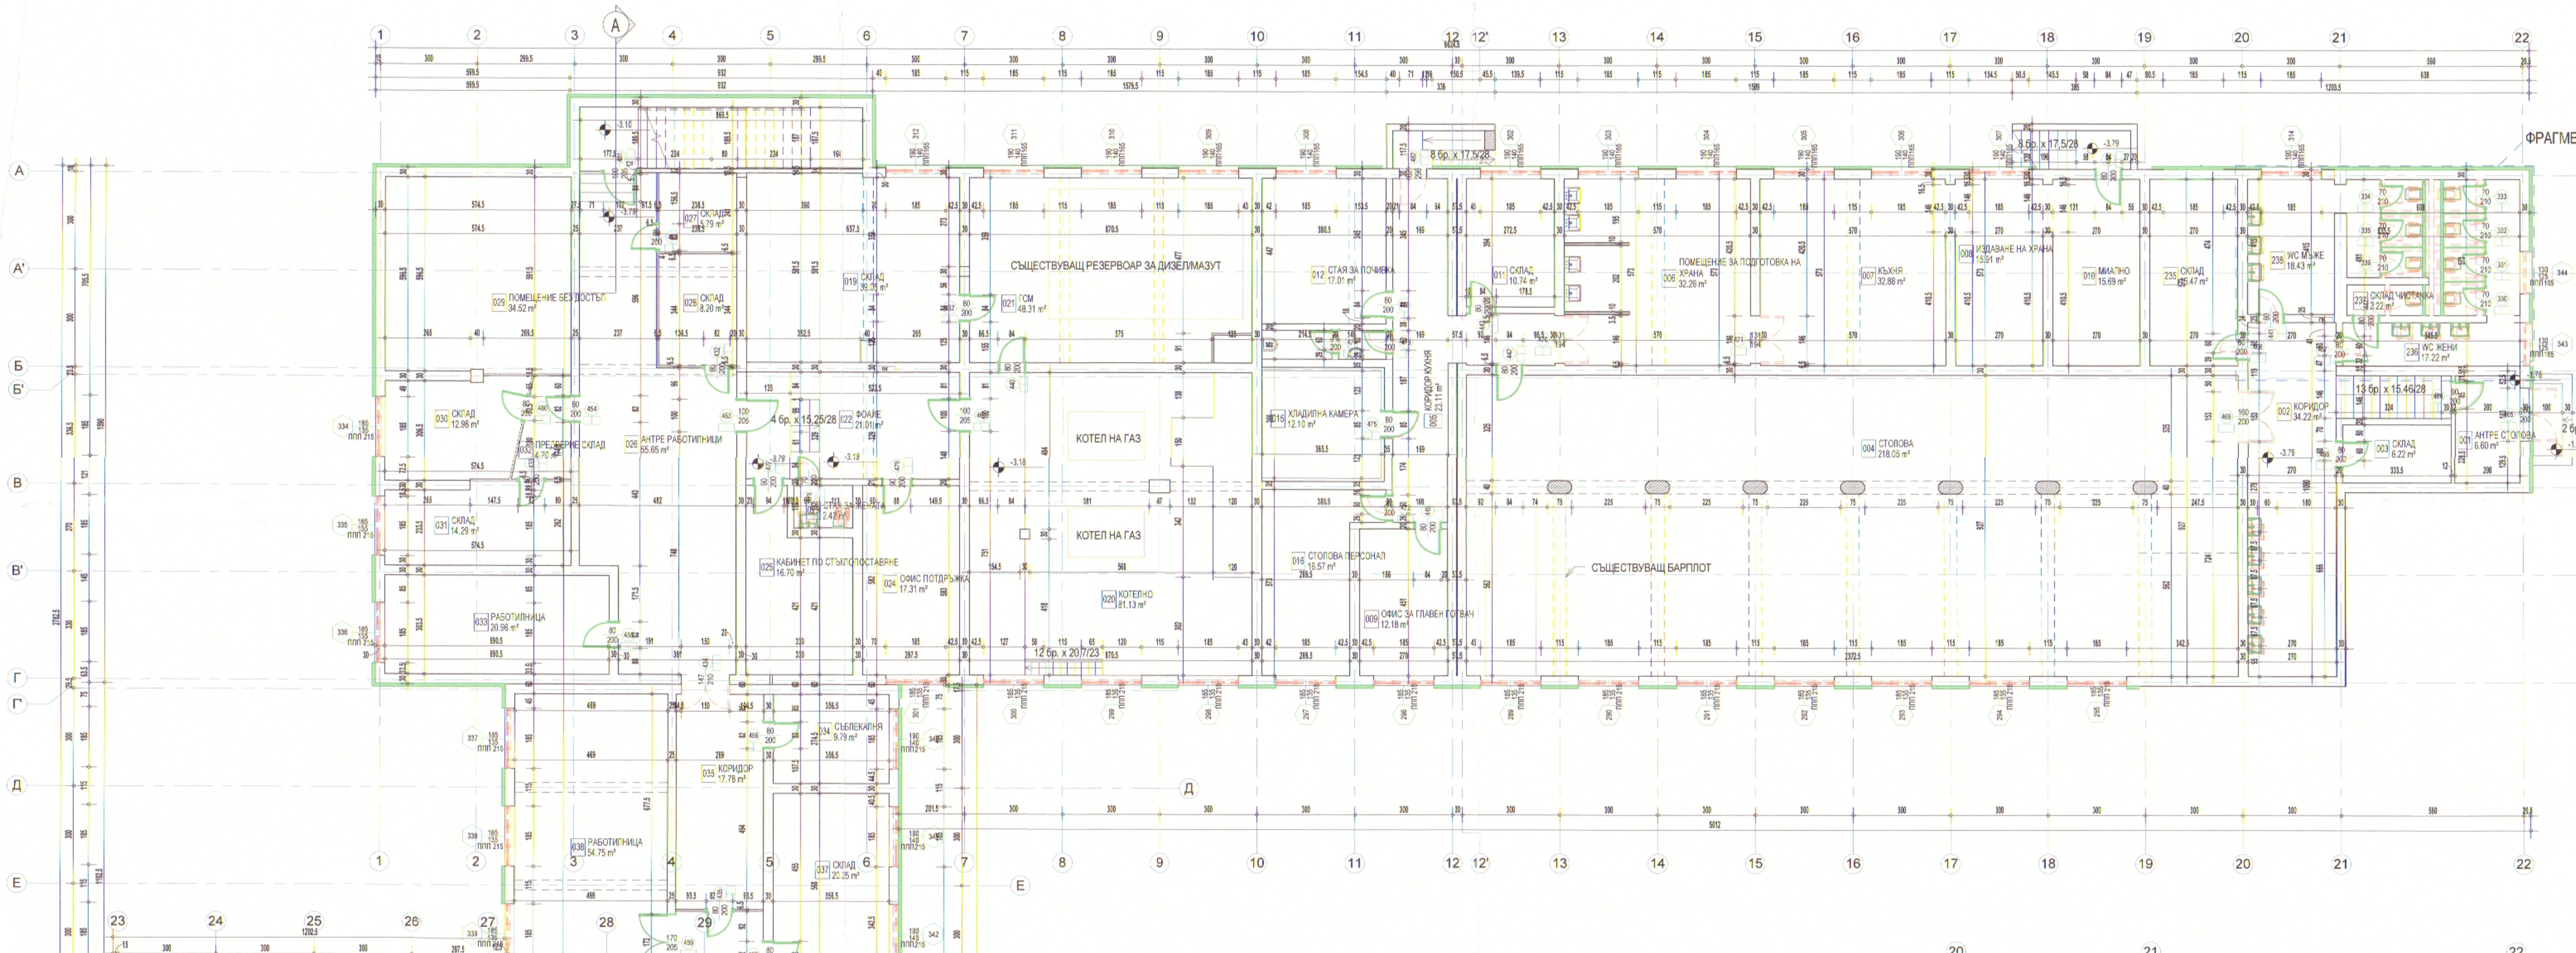

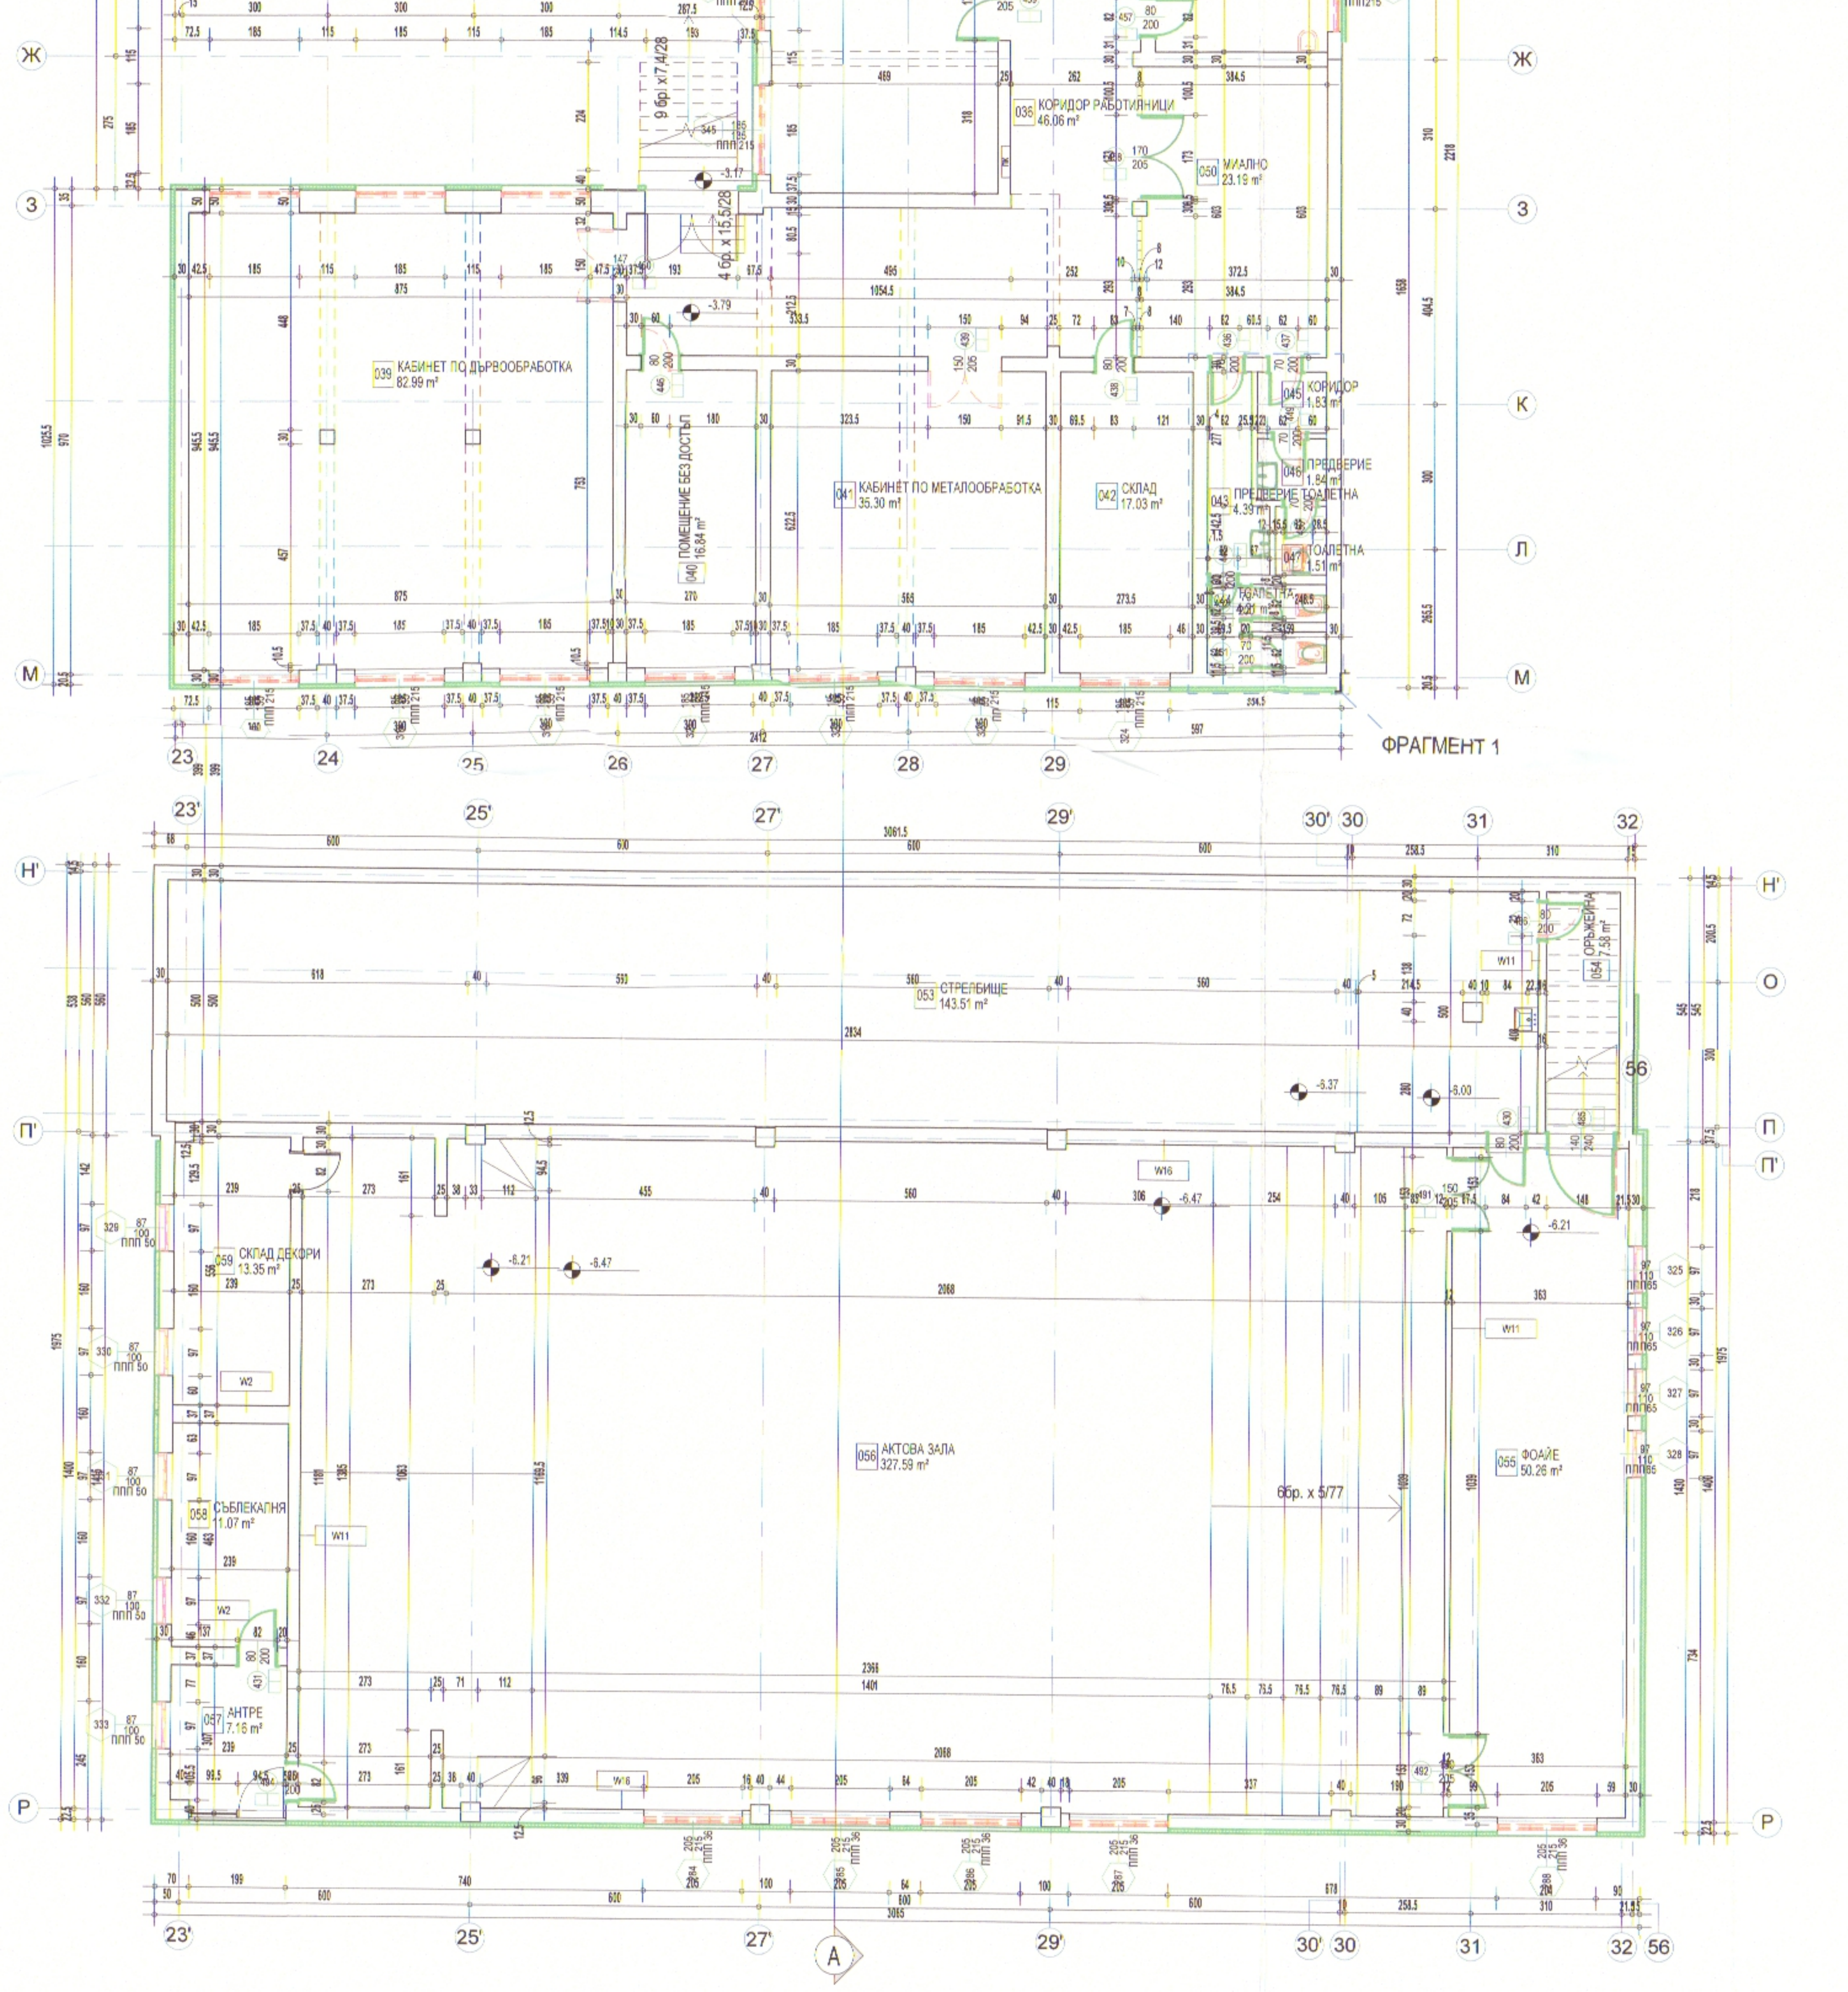

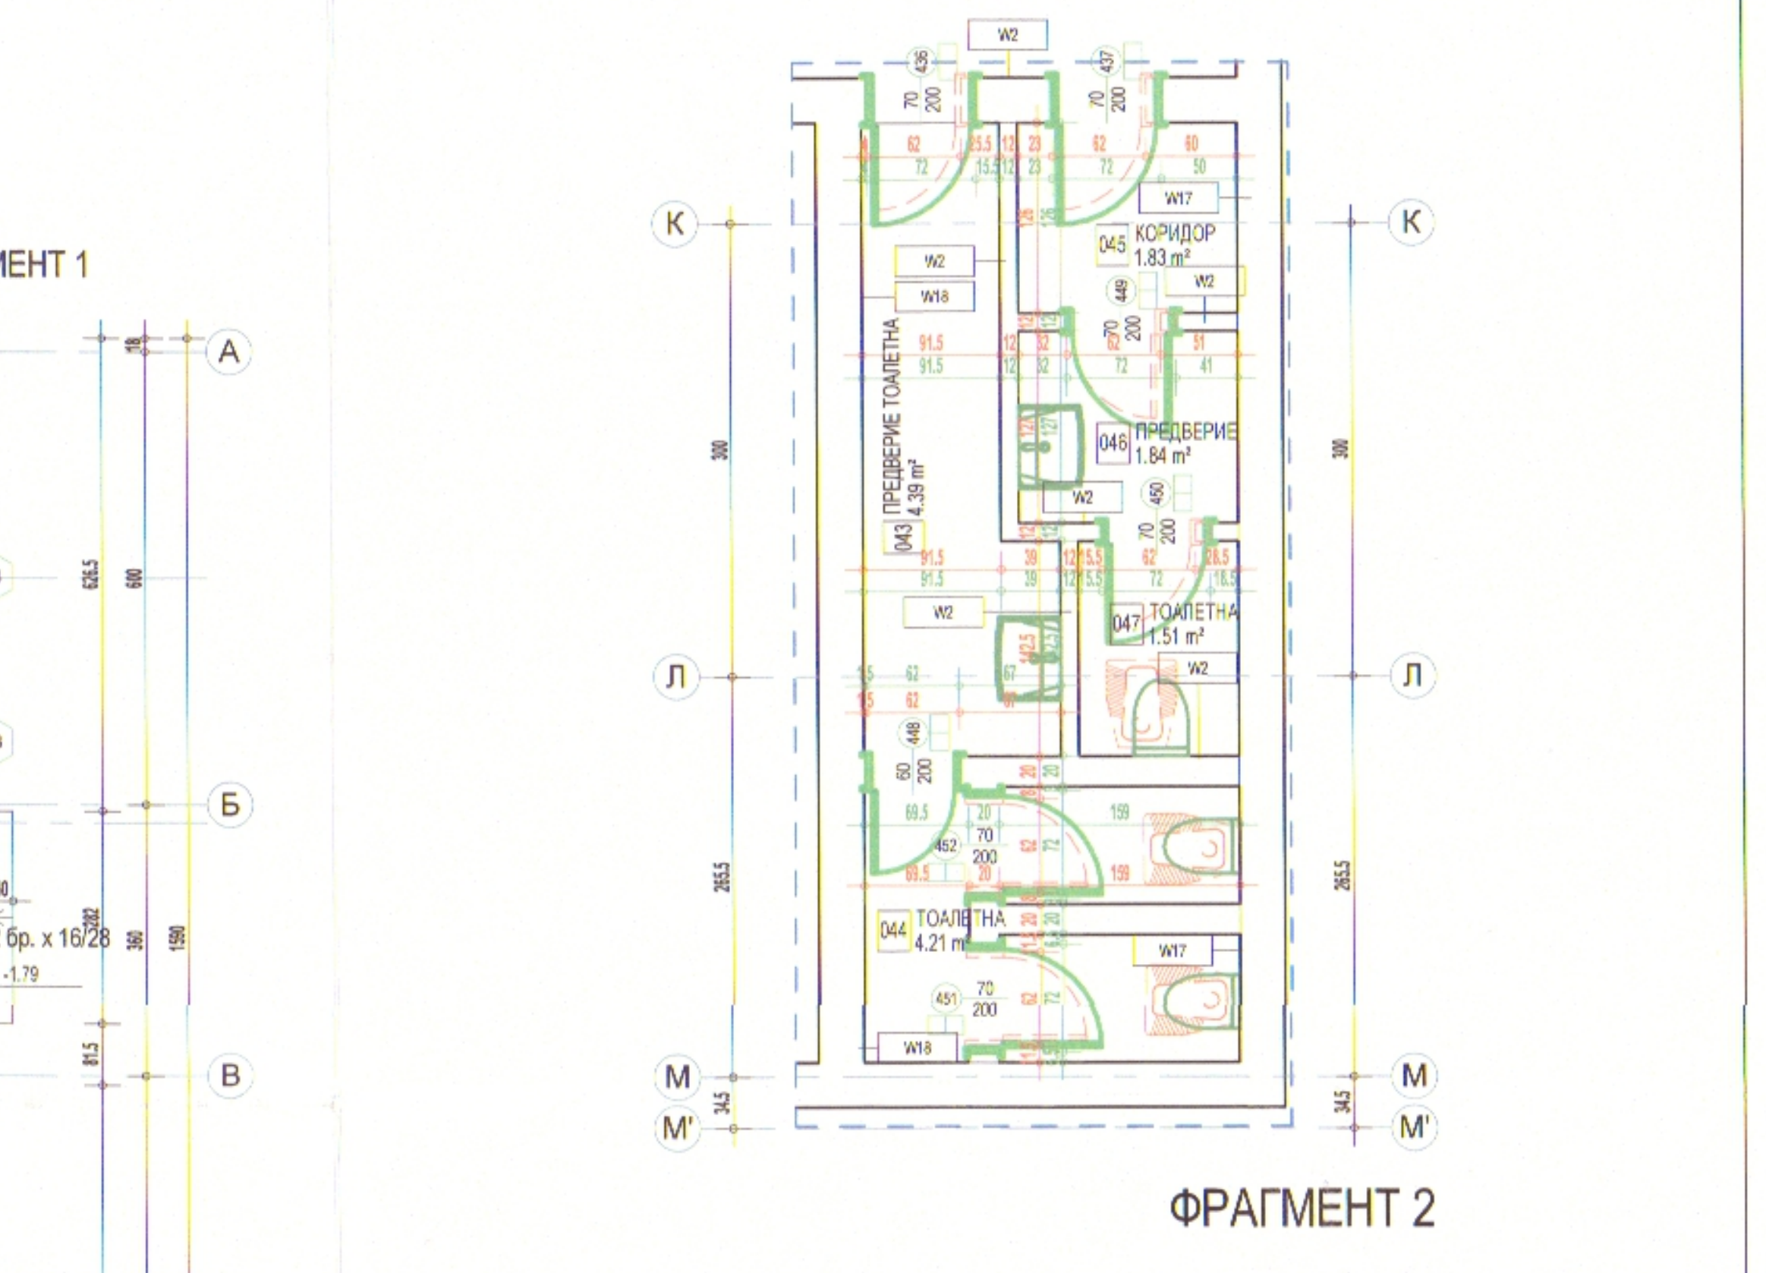

ФРАГМЕНТ 2

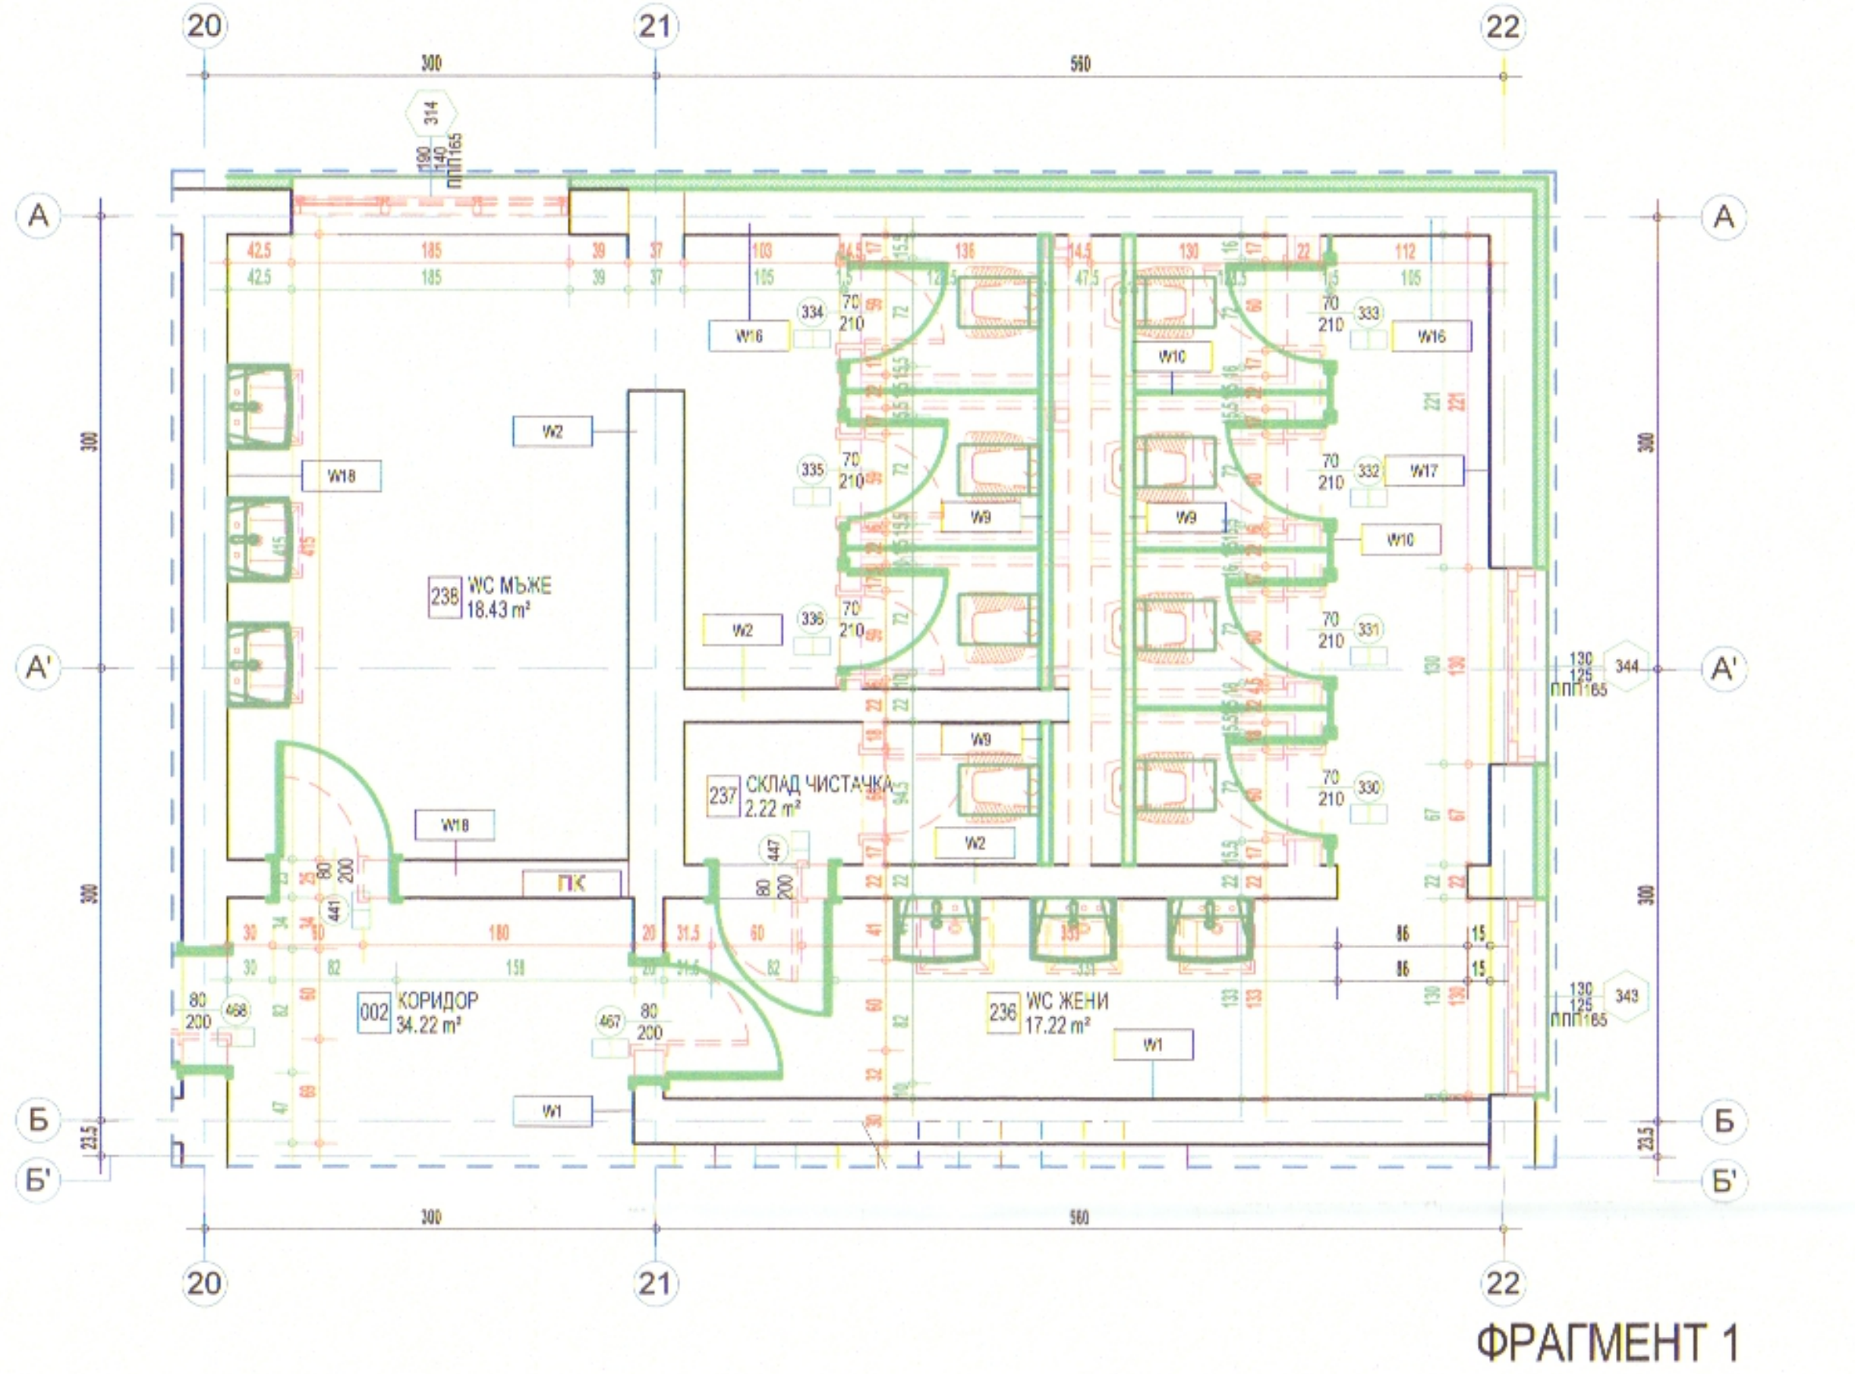

ФРАГМЕНТ 1

ТАБЛИЦА С ПОМЕЩЕНИЯ СУТЕРЕН					
N	ПОМЕЩЕНИЕ	ПОД	СТЕНИ	ТАВАН	ПЛОЩ
001	АНТРЕ СТОЛОВА	МРАМОР	ДИСПЕРСНА БОЯ	ДИСПЕРСНА БОЯ	7 m²
002	КОРИДОР	ГРАНИТОГРЕС	ГРАНИТОГРЕС	ДИСПЕРСНА БОЯ	34 m²
003	СКЛАД	СЪЩЕСТВУВАЩО ПОЛОЖЕНИЕ	ДИСПЕРСНА БОЯ	ДИСПЕРСНА БОЯ	6 m²
004	СТОЛОВА	МОЗАЙКА	ДИСПЕРСНА БОЯ	ДИСПЕРСНА БОЯ	218 m²
005	КОРИДОР КУХНЯ	МОЗАЙКА	ДИСПЕРСНА БОЯ	ДИСПЕРСНА БОЯ	23 m²
006	ПОМЕЩЕНИЕ ЗА ПОДГОТОВКА НА ХРАНА	МОЗАЙКА	СЪЩЕСТВУВАЩО ПОЛОЖЕНИЕ	ДИСПЕРСНА БОЯ	32 m²
007	КЪХНЯ	МОЗАЙКА	СЪЩЕСТВУВАЩО ПОЛОЖЕНИЕ	ДИСПЕРСНА БОЯ	33 m²
008	ИЗДАВАНЕ НА ХРАНА	МОЗАЙКА	СЪЩЕСТВУВАЩО ПОЛОЖЕНИЕ	ДИСПЕРСНА БОЯ	16 m²
009	ОФИС ЗА ГЛАВЕН ГОТВАЧ	ГРАНИТОГРЕС	СЪЩЕСТВУВАЩО ПОЛОЖЕНИЕ	ДИСПЕРСНА БОЯ	12 m²
010	МИАЛНО	МОЗАЙКА	СЪЩЕСТВУВАЩО ПОЛОЖЕНИЕ	ДИСПЕРСНА БОЯ	16 m²
011	СКЛАД	МОЗАЙКА	ДИСПЕРСНА БОЯ	ДИСПЕРСНА БОЯ	11 m²
012	СТАЯ ЗА ПОЧИВКА	ГРАНИТОГРЕС	ДИСПЕРСНА БОЯ	ДИСПЕРСНА БОЯ	17 m²
013	WC ТОАЛЕТНА	ГРАНИТОГРЕС	ГРАНИТОГРЕС	ДИСПЕРСНА БОЯ	2 m²
014	ПРЕДВЕРИЕ ТОАЛЕТНА	ГРАНИТОГРЕС	ГРАНИТОГРЕС	ДИСПЕРСНА БОЯ	1 m²
015	ХЛАДИЛНА КАМЕРА	ГРАНИТОГРЕС	ГРАНИТОГРЕС	ДИСПЕРСНА БОЯ	12 m²
016	СТОЛОВА ПЕРСОНАЛ	ГРАНИТОГРЕС	ДИСПЕРСНА БОЯ	ДИСПЕРСНА БОЯ	17 m²
019	СКЛАД	ЗАМАЗКА	ДИСПЕРСНА БОЯ	ДИСПЕРСНА БОЯ	39 m²
020	КОТЕЛНО	ЗАМАЗКА	ДИСПЕРСНА БОЯ	ДИСПЕРСНА БОЯ	81 m²
021	ГСМ	ЗАМАЗКА	ДИСПЕРСНА БОЯ	ДИСПЕРСНА БОЯ	48 m²
022	ФОАЙЕ	МРАМОР	ДИСПЕРСНА БОЯ	ДИСПЕРСНА БОЯ	21 m²
023	СТАЯ ЗА ЖЕНАТА	ГРАНИТОГРЕС	ГРАНИТОГРЕС	ДИСПЕРСНА БОЯ	2 m²
024	ОФИС ПОТДРЪЖКА	ГРАНИТОГРЕС	ДИСПЕРСНА БОЯ	ДИСПЕРСНА БОЯ	17 m²
025	КАБИНЕТ ПО СТЪКЛОПОСТАВЯНЕ	МОЗАЙКА	ДИСПЕРСНА БОЯ	ДИСПЕРСНА БОЯ	17 m²
026	АНТРЕ РАБОТИЛНИЦИ	МОЗАЙКА	ДИСПЕРСНА БОЯ	ДИСПЕРСНА БОЯ	56 m²
027	СКЛАД	ГРАНИТОГРЕС	ДИСПЕРСНА БОЯ	ДИСПЕРСНА БОЯ	6 m²
028	СКЛАД	ГРАНИТОГРЕС	ДИСПЕРСНА БОЯ	ДИСПЕРСНА БОЯ	8 m²
029	ПОМЕЩЕНИЕ БЕЗ ДОСТЪП				35 m²
030	СКЛАД	ДЮШЕМЕ	ДИСПЕРСНА БОЯ	ДИСПЕРСНА БОЯ	13 m²
031	СКЛАД	ДЮШЕМЕ	ДИСПЕРСНА БОЯ	ДИСПЕРСНА БОЯ	14 m²
032	ПРЕДВЕРИЕ СКЛАД	ДЮШЕМЕ	ДИСПЕРСНА БОЯ	ДИСПЕРСНА БОЯ	5 m²
033	РАБОТИЛНИЦА	МОЗАЙКА	ДИСПЕРСНА БОЯ	ДИСПЕРСНА БОЯ	21 m²
034	СЪБЛЕКАЛНЯ	МОЗАЙКА	ДИСПЕРСНА БОЯ	ДИСПЕРСНА БОЯ	10 m²
035	КОРИДОР	МОЗАЙКА	ДИСПЕРСНА БОЯ	ДИСПЕРСНА БОЯ	18 m²
036	КОРИДОР РАБОТИЛНИЦИ	МОЗАЙКА	ДИСПЕРСНА БОЯ	ДИСПЕРСНА БОЯ	46 m²
037	СКЛАД	МОЗАЙКА	ДИСПЕРСНА БОЯ	ДИСПЕРСНА БОЯ	20 m²
038	РАБОТИЛНИЦА	МОЗАЙКА	ДИСПЕРСНА БОЯ	ДИСПЕРСНА БОЯ	55 m²
039	КАБИНЕТ ПО ДЪРВООБРАБОТКА	ДЮШЕМЕ	ДИСПЕРСНА БОЯ	ДИСПЕРСНА БОЯ	83 m²
040	ПОМЕЩЕНИЕ БЕЗ ДОСТЪП				17 m²
041	КАБИНЕТ ПО МЕТАЛООБРАБОТКА	ПАРКЕТ	ДИСПЕРСНА БОЯ	ДИСПЕРСНА БОЯ	35 m²
042	СКЛАД	МОЗАЙКА	ДИСПЕРСНА БОЯ	ДИСПЕРСНА БОЯ	17 m²
043	ПРЕДВЕРИЕ ТОАЛЕТНА	МОЗАЙКА	ГРАНИТОГРЕС	ДИСПЕРСНА БОЯ	4 m²
044	ТОАЛЕТНА	МОЗАЙКА	ГРАНИТОГРЕС	ДИСПЕРСНА БОЯ	4 m²
045	КОРИДОР	МОЗАЙКА	ГРАНИТОГРЕС	ДИСПЕРСНА БОЯ	2 m²
046	ПРЕДВЕРИЕ	МОЗАЙКА	ГРАНИТОГРЕС	ДИСПЕРСНА БОЯ	2 m²
047	ТОАЛЕТНА	МОЗАЙКА	ГРАНИТОГРЕС	ДИСПЕРСНА БОЯ	2 m²
050	МИАЛНО	ГРАНИТОГРЕС	ГРАНИТОГРЕС	ДИСПЕРСНА БОЯ	23 m²
053	СТРЕЛБИЩЕ	ГРАНИТОГРЕС	ДИСПЕРСНА БОЯ	ДИСПЕРСНА БОЯ	144 m²
054	ОРЪЖЕЙНА	МОЗАЙКА	ДИСПЕРСНА БОЯ	ДИСПЕРСНА БОЯ	8 m²
055	ФОАЙЕ	МОЗАЙКА	ДИСПЕРСНА БОЯ	ДИСПЕРСНА БОЯ	50 m²
056	АКТОВА ЗАЛА	МОЗАЙКА/ПАРКЕТ	ДИСПЕРСНА БОЯ	ДИСПЕРСНА БОЯ	328 m²
057	АНТРЕ	МОЗАЙКА	ДИСПЕРСНА БОЯ	ДИСПЕРСНА БОЯ	7 m²
058	СЪБЛЕКАЛНЯ	МОЗАЙКА	ГРАНИТОГРЕС	ДИСПЕРСНА БОЯ	11 m²
059	СКЛАД ДЕКОРИ	МОЗАЙКА	ДИСПЕРСНА БОЯ	ДИСПЕРСНА БОЯ	13 m²
235	СКЛАД	МОЗАЙКА	ДИСПЕРСНА БОЯ	ДИСПЕРСНА БОЯ	15 m²
236	WC ЖЕНИ	ГРАНИТОГРЕС/МОЗАЙКА	ГРАНИТОГРЕС	ДИСПЕРСНА БОЯ	17 m²
237	СКЛАД ЧИСТАЧКА	ГРАНИТОГРЕС	ГРАНИТОГРЕС	ДИСПЕРСНА БОЯ	2 m²
238	WC МЪЖЕ	ГРАНИТОГРЕС/МОЗАЙКА	ГРАНИТОГРЕС	ДИСПЕРСНА БОЯ	18 m²

ТАБЛИЦА НА ИЗПОЛЗВАНИТЕ МАТЕРИАЛИ	
ОЗНАЧЕНИЕ	ОПИСАНИЕ
W1	ПОЛАГАНЕ НА ГРАНИТОГРЕС НА ЛЕПИЛЕН РАЗТВОР В ЦВЯТ, СЪГЛАСУВАН С ВЪЗЛОЖИТЕЛЯ, СЪЩЕСТВУВАЩА СТЕНА, ПОЛАГАНЕ НА ДИСПЕРСНА БОЯ В ЦВЯТ, СЪГЛАСУВАН С ВЪЗЛОЖИТЕЛЯ
W2	ГРАНИТОГРЕС НА ЛЕПИЛЕН РАЗТВОР В ЦВЯТ, СЪГЛАСУВАН С ВЪЗЛОЖИТЕЛЯ, СЪЩЕСТВУВАЩА СТЕНА, ГРАНИТОГРЕС НА ЛЕПИЛЕН РАЗТВОР В ЦВЯТ, СЪГЛАСУВАН С ВЪЗЛОЖИТЕЛЯ
W9	ГРАНИТОГРЕС НА ЛЕПИЛЕН РАЗТВОР (ЦВЯТ, СЪГЛАСУВАН С ВЪЗЛОЖИТЕЛЯ), ВОДОУСТОЙЧИВ ГИПСОКАРТОН 2X1.25 СМ, СТОМАНЕНИ ПРОФИЛИ, СЪЩЕСТВУВАЩА ТУХЛЕНА СТЕНА
W10	ПЛОСКОСТИ ОТ СМОЛИСТ ЛАМИНАТ HPL
W11	ДИСПЕРСНА БОЯ В ЦВЯТ, СЪГЛАСУВАН С ВЪЗЛОЖИТЕЛЯ, СЪЩЕСТВУВАЩА СТЕНА, ПОЛАГАНЕ НА ДИСПЕРСНА БОЯ В ЦВЯТ, СЪГЛАСУВАН С ВЪЗЛОЖИТЕЛЯ
W16	ДИСПЕРСНА БОЯ В ЦВЯТ, СЪГЛАСУВАН С ВЪЗЛОЖИТЕЛЯ, СЪЩЕСТВУВАЩА СТЕНА
W17	ГРАНИТОГРЕС НА ЛЕПИЛЕН РАЗТВОР (ЦВЯТ, СЪГЛАСУВАН С ВЪЗЛОЖИТЕЛЯ), СЪЩЕСТВУВАЩА СТЕНА
W18	ГРАНИТОГРЕС НА ЛЕПИЛЕН РАЗТВОР (ЦВЯТ, СЪГЛАСУВАН С ВЪЗЛОЖИТЕЛЯ), СЪЩЕСТВУВАЩА СТЕНА, ДИСПЕРСНА БОЯ

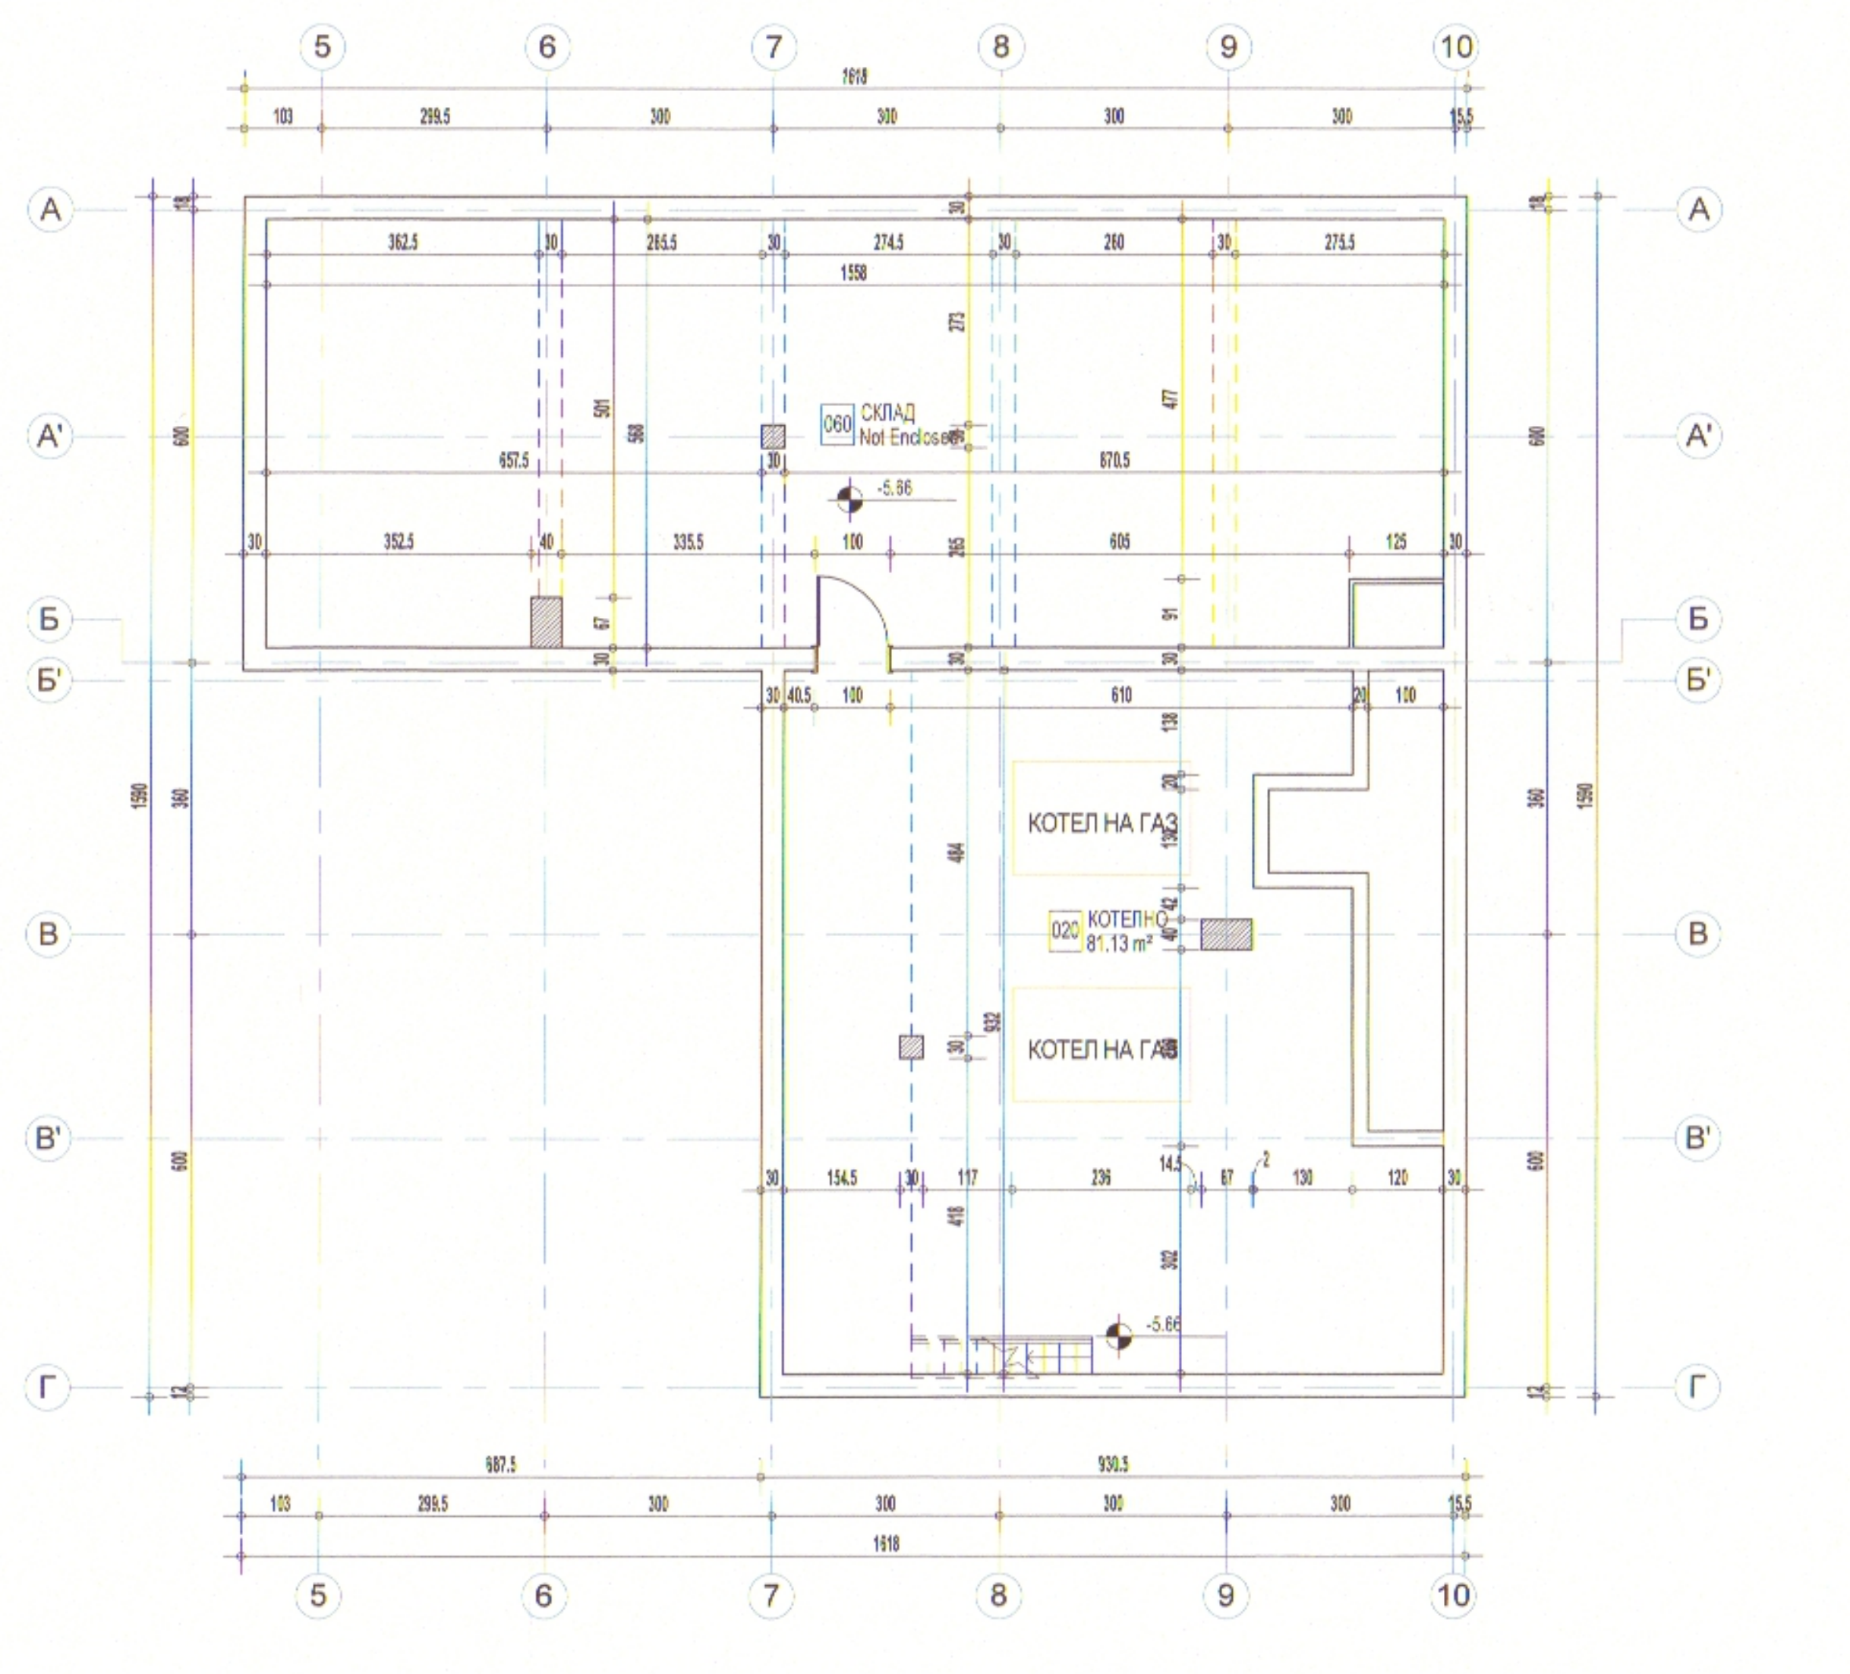

СУТЕРЕН 2

ЛЕГЕНДА :

1i XXX/YYY M EI	СПЕЦИФИКАЦИОННО ОЗНАЧЕНИЕ НА ВРАТА КЪДЕТО: 1i-СПЕЦИФИКАЦИОНЕН НОМЕР НА ИЗДЕЛИЕТО, M-МАТЕРИАЛ ОТ КОЙТО Е ИЗРАБОТЕНА ВРАТАТА КАТО: (M)-СТОМАНЕНА ВРАТА, (W)-ДЪРВЕНА ВРАТА, (A)-АЛУМИНИЕВА ВРАТА EI-ГРАНИЦА НА ПОЖАРОУСТОЙЧИВОСТ НА ИЗДЕЛИЕТО В МИНУТУ КАТО: (0)-ВРТАТАТ НЕ Е ПОЖАРОУСТОЙЧИВА, (30)-EI30, (45)-EI45, (60)-EI60, (90)-EI90, (120)-EI120 И Т.Н. XXX-СВЕТЛА ШИРИНА, КОЯТО СЕ ПРЕДВИЖДА ЗА ИЗДЕЛИЕТО. YYY-СВЕТЛА ВИСОЧИНА, КОЯТО СЕ ПРЕДВИЖДА ЗА ИЗДЕЛИЕТО.
1i XXX/YYY 1 M	СПЕЦИФИКАЦИОННО ОЗНАЧЕНИЕ НА ВРАТА, НА КОЯТО Е НЕОБХОДИМО ДА СЕ МОНТИРА АНТИПАНИК БРАВА, КЪДЕТО: 1i-СПЕЦИФИКАЦИОНЕН НОМЕР НА ИЗДЕЛИЕТО, XXX-ШИРИНА НА ЗИДАРСКИЯ ОТВОР, КОЙТО СЕ ПРЕДВИЖДА ЗА ИЗДЕЛИЕТО. YYY-ВИСОЧИНА НА ЗИДАРСКИЯ ОТВОР, КОЙТО С ПРЕДВИЖДА ЗА ИЗДЕЛИЕТО.
XXX/YYY	СПЕЦИФИКАЦИОННО ОЗНАЧЕНИЕ НА СЪЩЕСТВУВАЩ ОТВОР (ВРАТА / ПРОЗОРЕЦ), ЧИЯТА ДОГРАМА НЕ ПОДЛЕЖИ НА ПОДМЯНА, КЪДЕТО: XXX-ШИРИНА НА ЗИДАРСКИЯ ОТВОР, КОЙТО СЕ ПРЕДВИЖДА ЗА ИЗДЕЛИЕТО. YYY-ВИСОЧИНА НА ЗИДАРСКИЯ ОТВОР, КОЙТО С ПРЕДВИЖДА ЗА ИЗДЕЛИЕТО.
N XXX YYY m2	СПЕЦИФИКАЦИОННО ОЗНАЧЕНИЕ НА ПОМЕЩЕНИЕТО КЪДЕТО: N-НОМЕР ННА ПОМЕЩЕНИЕТО НА СЪОТВЕТНОТО НИВО. YYY m2 -ПЛОЩ КВАДРАТНИ МЕТРИ. XXX-НАИМЕНОВАНИЕ НА ПОМЕЩЕНИЕТО НА БЪЛГАРСКИ ЕЗИК.
M 100/123 ппп 100	СПЕЦИФИКАЦИОННО ОЗНАЧЕНИЕ НА ПРОЗОРЕЦ ИЛИ ДРУГО ПОДОБНО ИЗДЕЛИЕ КЪДЕТО: M-СПЕЦИФИКАЦИОНЕН НОМЕР НА ОТДЕЛНОТО ИЗДЕЛИЕ.
0,00	СИМВОЛНО ОЗНАЧЕНИЕ В ПЛАН НА ОТНОСИТЕЛНА КОТА ПОКАЗАНА В МЕТРИ.
XX	КООРДИНАЦИОННА ОС ОБВЪРЗАНА СЪС НОСЕЩИТЕ ВЕРТИКАЛНИ ЕЛЕМЕНТИ НА СГРАДАТА.
X	ОЗНАЧЕНИЕ ЗА НАИМЕНОВАНИЕ И ПОСОКА НА АРХИТЕКТУРЕН РАЗРЕЗ.
—	ГРАФИЧНО ОТБЕЛЯЗВАНЕ НА НОВОИЗГРАДЕНИ ЕЛЕМЕНТИ
- -	ГРАФИЧНО ОТБЕЛЯЗВАНЕ НА ДЕМОНТИРАНИ ИЛИ РАЗРУШЕНИ ЕЛЕМЕНТИ
100	АРХИТЕКТУРЕН РАЗМЕР ОКАЗАН В САНТИМЕТРИ.
X	АРХИТЕКТУРЕН РАЗМЕР ОКАЗАН В САНТИМЕТРИ, КОЙТО СЕ ОТНАСЯ ЗА НОВОИЗГРАДЕНИ ЕЛЕМЕНТИ
X	АРХИТЕКТУРЕН РАЗМЕР ОКАЗАН В САНТИМЕТРИ, КОЙТО СЕ ОТНАСЯ ЗА ДЕМОНТАЖНИ ДЕЙНОСТИ
▨	КОНСТРУКТИВЕН СТОМАНОБЕТОНОВ ЕЛЕМЕНТ
▭	ТОПЛОИЗОЛАЦИЯ EPS С ДЕБЕЛИНА, УКАЗАНА В ЛЕГАНДА НА ИЗПОЛЗВАНИТЕ МАТЕРИАЛИ
▭	ТОПЛОИЗОЛАЦИЯ XPS С ДЕБЕЛИНА, УКАЗАНА В ЛЕГЕНДА НА ИЗПОЛЗВАНИТЕ МАТЕРИАЛИ
—	HPL ПЛОСКОСТ 13 ММ
▭	ПРЕДСТЕННА ОБШИВКА ОТ ДВА ПЛАСТА ГИПСОКАРТОН НА МЕТАЛНА МЕТАЛНИ ПРОФИЛИ (ВИДА НА ГИПСОКАРТОНА И ПОЛОЖЕНИТЕ ВЪРХУ НЕГО СТЕННИ ОБЛИЦОВКИ СА УКАЗАНИ В ЛЕГЕНДА ИЗПОЛЗВАНИ МАТЕРИАЛИ)
▭	ПРЕГРАДНА СТЕНА ОТ ГИПСОКАРТЕНЕНИ ПЛОСКОСТИ(ВИДА НА ГИПСОКАРТОНА,ДЕБЕЛИНАТА НА СТЕНАТА И ПОЛОЖЕНИТЕ ВЪРХУ НЕГО СТЕННИ ОБЛИЦОВКИ СА УКАЗАНИ В ЛЕГЕНДА ИЗПОЛЗВАНИ МАТЕРИАЛИ)
N	СИМВОЛНО ОЗНАЧЕНИЕ, УКАЗВАЩО ИЗПОЛАЗВАНИ МАТЕРИАЛИ. ДА СЕ ГЛЕДА ЛЕГЕНДА ИЗПОЛЗВАНИ МАТЕРИАЛИ.
▨	СИМВОЛНО ОЗНАЧЕНИЕ, УКАЗВАЩО ИВИЦИ С ДЪЛЖИНА 50 СМ ОТ МАТЕРИАЛ С КЛАС НА РЕАКЦИЯ НА ОГЪН А2

ЗАБЕЛЕЖКИ:

1. ВСИЧКИ РАЗМЕРИ СА ПОКАЗАНИ В САНТИМЕТРИ, А ВЕРТИКАЛНИТЕ КОТИ И НИВА СА ПОКАЗАНИ В МЕТРИ.
2. ДА НЕ СЕ МЕРЯТ РАЗМЕРИ ОТ ЧЕРТЕЖА! АКО ЛИПСВАТ ТАКИВА ДА СЕ ПОТЪРСИ ПРЕДСТАВИТЕЛ НА ПРОЕКТАНТА.
3. ПОКАЗАНИТЕ ПЛОЩИ НА ПОМЕЩЕНИЯТА СА СВЕТЛИ И СА УКАЗАНИ В КВАДРАТНИ МЕТРИ.
4. ВСИЧКИ ПОКАЗАНИ РАЗМЕРИ НА ПОДПРОЗОРЕЧНИ ЗИДОВЕ, ВИСОЧИНИ НА ОТВОРИ ЗА ВРАТИ И ПРОЗОРАЦИ И Т.Н СЕ МЕРЯТ ОТ КОТА ГОТОВ ПОД.
5. ПРИ ВЪЗНИКВАНЕ НА ВЪПРОСИ ИЛИ НЕОБХОДИМОСТ ОТ ДОПЪЛНИТЕЛНА ГРАФИЧНА ИНФОРМАЦИЯ ДА СЕ ТЪРСИ ПРЕДСТАВИТЕЛ НА ПРОЕКТАНТА.
6. ДА СЕ РАЗГЛЕЖДАТ ЧЕРТЕЖИТЕ НА ВСИЧКИ СПЕЦИАЛНОСТИ. ПРИ КОНСТАТИРАНИ НЕСЪОТВЕТСТВИЯ ДА СЕ ТЪРСИ ПРЕДСТАВИТЕЛ НА ПРОЕКТАНТА.
7. ТОПЛОИЗПАЦИЯТА НА ФАСАДАТА ДА СЕ ОБРЪЩА ОКОЛО ОТВОРИТЕ. ПРИ ОБРЪЩАНЕТО ДА СЕ ПОСТЯВЯТ ЪГЛОВИ ПРОФИЛИ С ИВИЦИ АРМИРОВЪЧНА МРЕЖА.
8. В ЗОНИТЕ НА ОБРЪЩАНЕ НА ХИДРОИЗОЛАЦИЯТА ПО ПОКРИВИТЕ ДА СЕ МОНТИРАТ ХОЛКЕРИ ОТ XPS.
9. ХИДРОИЗОЛАЦИЯТА НА ПОКРИВА ДА СЕ ОБЪРНЕ ПО БОРДОВЕТЕ.
10. ПРИ РЕМОНТИРАНЕ НА ПОКРИВА ДА СЕ ПОСТАВЯТ СЪЩИТЕ СЛОЕВЕ СЪС СЪЩОТО НАТОВАРВАНЕ, КОИТО СА РАЗКРИТИ ПО ВРЕМЕ НА ДЕМОНТАЖНИТЕ РАБОТИ.
11. НА ВСЕКИ 1000 М2 ПЛОЩ НА ФАСАДАТА СЕ ИЗПЪЛНЯВАТ 50 СМ ИВИЦИ ОТ НЕГОРИМ МАТЕРИАЛ С КЛАС ПО РЕАКЦИЯ НА ОГЪН А2.
12. ВРЪЗКАТА МЕЖДУ ЦОКЪЛНИТЕ СТЕНИ И СТЕНИТЕ НАД КОТА 0.00 ДА СЕ ОСЪЩЕСТВИ ПОСРЕДСТВОМ АЛУМИНИЕВ ЦОКЪЛЕН ПРОФИЛ ВЪРХУ ФУГОУПЛЪТНИТЕЛНА ЛЕНТА, КЪМ КОЙТО ДА СЕ ПРИКРЕПИ PVC ВОДООТКАПВАЩ ПРОФИЛ.
13. ПРИ ПОДМЯНА НА ФАСАДНИТЕ ПРОЗОРЕЧНИ ПЕРВАЗИ – ВСИЧКИ, КОИТО ИЗЛИЗАТ ОТ ЛИНИЯТА НА ФАСАДНАТА ПЛОСКОСТ ПОВЕЧЕ ОТ 15 СМ ДА СЕ ФИКСИРАТ ДОПЪЛНИТЕЛНО ЗА СТРОИТЕЛНАТА КОНСТРУКЦИЯ.
14. ПРЕДИ ПОРЪЧВАНЕ НА ДОГРАМИ, ВРАТИ И ДРУГИ ПОДОБНИ ДА СЕ ВЗЕМАТ РАЗМЕРИ ОТ МЯСТО.
15. ВСИЧКИ ВРАТИ ПО ПЪТЯ НА ЕВАКУАЦИЯТА СЕ ОТВАРЯТ ПО ПОСОКА НА ЕВКУАЦИЯТА.
16. ВРАТИТЕ ЗА ЕВАКУАЦИЯ НА ПОВЕЧЕ ОТ 100 ЧОВЕКА ТРЯБВА ДА ИМАТ АНТИПАНИК БРАВА.
17. ПРЕХОДЪТ МЕЖДУ НАСТИЛКИ И СТЕНИ ДА СЕ ОСЪЩЕСТВИ ПОСРЕДСТВОМ ХОЛКЕРНИ ЛАЙСНИ, В ПОДХОДЯЩ ЦВЯТ И МАТЕРИАЛ, СЪГЛАСУВАН С ВЪЗЛОЖИТЕЛЯ.
18. ПРЕХОДЪТ МЕЖДУ РАЗЛИЧНИТЕ ВИДОВЕ НАСТИЛКИ СЕ ОСЪЩЕСТВЯВА ЧРЕЗ ПРЕХОДНА ЛАЙСНА, С РАЗМЕР ПРЕЦЕНЕН НА МЯСТО И ПО ВЪЗМОЖНОСТ ПОД ВРАТА.
19. ПРИ СЪСЕДНИ ПОМЕЩЕНИЯ С РАЗЛИЧНА НАСТИЛКА, МЕЖДУ КОИТО ВРАТАТА НЕ СЕ ПОДМЕНЯ, Е НЕОБХОДИМО ДА СЕ ПОДСИГУРИ БЕЗПРОБЛЕМНОТО ОТВАРЯНЕ НА ВРАТА.
20. ПРИ НАЛИЧИЕ НА НАСТИЛКА „ГРАНИТОГРЕС ПО ТЕРАСИ И ВХОДНИ ПЛОЩАДКИ", СЪЩИЯТ ДА Е С КОЕФИЦИЕНТ НА ПЛЪЗГАНЕ ПО- ВИСОК ОТ R13.
21. ВСИЧКИ ГИПСОКАРТОНЕНИ ПЛОСКОСТИ В МОКРИТЕ ПОМЕЩЕНИЯ ДА БЪДАТ ОТ ВЛАГОУСТОЙЧИВ ГИПСОКАРТОН.
22. ПРИ МОНТИРАНЕ НА СКРИТИТЕ КАЗАНЧЕТА В СЕРВИЗНИТЕ ПОМЕЩЕНИЯ ДА СЕ ПРЕДВИДИ ДОПЪЛНИТЕЛНА УКРЕПВАЩА КОНСТРУКЦИЯ.
23. ПРИ ПОЛАГАНЕТО НА СТЕННИ ОБЛИЦОВКИ ОТ ГРАНИТОГРЕС И ФАЯНС ДА СЕ ИЗПОЛЗВАТ РЪБООХРАНИТЕЛНИ ЛАЙСНИ, СЪГЛАСУВАНИ С ВЪЗЛОЖИТЕЛЯ.
24. ДЕФОРМАЦИОННИТЕ ФУГИ ДА СЕ ОБРАБОТЯТ С ПРОФИЛ С ИНТЕГРИРАНА СТЪКЛОТЕКСТИЛНА МРЕЖА-ПЛАСТМАСОВ С ДВУСТРАННО ЗАПОЕНИ ИВИЦИ СТЪКЛОТЕКСТИЛНА МРЕЖА.
25. ВСИЧИ ВЕРТИКАЛНИ И ХОРИЗОНТАЛНИ ТРЪБИ Е НЕОБХОДИМО ДА СЕ ШУМО И ТОППО ИЗОЛИРАТ.
26. ПРИ ПРЕМИНАВАНЕ НА ВЕРТИКАЛНИТЕ ТРАСЕТА ПРЕЗ СТОМАНОБЕТОННИ ПЛОЧИ ОТВОРИТЕ ДА СЕ ЗАМОНОЛИТЯТ СЛЕД ПОСТАВЯНЕ НА СЪОТВЕТНИЯ КЛОН.
27. ИЗБОРЪТ НА ЗАВЪРШВАЩИ МАТЕРИАЛИ ДА СТАВА САМО СЛЕД ОДОБРЕНИЕ НА МОСТРА ОТ ПРЕДСТАВИТЕЛ НА ВЪЗЛОЖИТЕЛЯ.
28. ВСИЧКИ МАТЕРИАЛИ ПРЕДЛОЖЕНИ ОТ ИЗПЪЛНИТЕЛЯ ДА БЪДАТ ПРИДРУЖЕНИ СЪС ПОДРОБНА СПЕЦИФИКАЦИЯ И НЕОБХОДИМИТЕ СЕРТИФИКАТИ ЗА СЪГЛАСУВАНЕ С ВЪЗЛОЖИТЕЛЯ И ПРОЕКТАНТА. ПОЛАГАНЕТО ИМ ДА СТАВА ПО ПРЕДПИСАНИЯТА И УСЛОВИЯТА НА СЪОТВЕТНИТЕ ПРОИЗВОДИТЕЛИ, А ПРИ СПЕЦИФИЧНИ СЛУЧАИ ДА СЕ ТЪРСИ СЪДЕЙСТВИЕ ОТ ПРОЕКТАНТА.
29. ИЗПЪЛНИТЕЛЯТ ДА ПРИЛОЖИ ВСИЧКИ ДЕЙНОСТИ И ДЕТАЙЛИ ПРЕДЛОЖЕНИ В НАСТОЯЩИЯ ПРОЕКТ. ПРИ НЕВЪЗМОЖНОСТ СЛЕД РАЗКРИВАНЕ ПО ВРЕМЕ НА ДЕМОНТАЖНИТЕ РАБОТИ ДА СЕ ПРЕДОСТАВИ МЕТОДОЛОГИЯ НА ИЗПЪЛНЕНИЕТО ЗА СЪГЛАСУВАНЕ НА ВЪЗЛОЖИТЕЛЯ И ПРОЕКТАНТА. СЪЩАТА ДА БЪДЕ ПРИДРУЖЕНА ОТ НЕОБХОДИМАТА ПРОЕКТНА ДОКУМЕНТАЦИЯ И СПЕЦИФИКАЦИЯ НА ПРЕДЛОЖЕНИТЕ МАТЕРИАЛИ.
30. СТРОИТЕЛНО-РЕМОНТНИТЕ ДЕЙНОСТИ, ПРЕДВИДЕНИ ПО НАСТОЯЩИЯ ПРОЕКТ НЕ СА СВЪРЗАНИ С ПРОМЕНИ В РАЗПРЕДЕЛЕНИЕТО И ПРЕДНАЗНАЧЕНИЕТО НА ОТДЕЛНИТЕ ОБЕКТИ В СГРАДАТА, КАКТО И НЕ ЗАСЯГАТ КОНСТРУКТИВНИ ЕЛЕМЕНТИ.
31. ПРИ ОГЛЕД И СЛЕД РАЗКРИВАНЕ НА КОНСТРУКЦИЯТА ОБРУШЕНИТЕ КОНСТРУКТИВНИ ЕЛЕМЕНТИ С ОГОЛЕНИ АРМИРОВКИ ДА СЕ ТРЕТИРАТ СРЕЩУ КОРОЗИЯ и ДА СЕ ВЪЗСТАНОВИ БЕТОНОВОТО ИМ СЕЧЕНИЕ, ПОСРЕДСТВОМ РЕПАРАЦИОННИ МАТЕРИАЛИ.
32. СЛЕД РАЗКРИВАНЕ НА КОНСТРУКЦИЯТА И ОСНОВИТЕ, ИЗПЪЛНИТЕЛЯТ ДА УТОЧНИ ТОЧНОТО МЕСТОПОЛОЖЕНИЕТО НА НОВОИЗГРАЖДАЩИТЕ СЕ СТЕНИ, НОСЕЩИ ЗЕМЕТРЪС, И ДРУГИ КОНСТРУКТИВНИ ЕЛЕМЕНТИ И ДА ПРЕДСТАВИ ДЕТАЙЛНИ РАЗРАБОТКИ, ПРИДРУЖЕНИ СЪС СТАТИЧНИ И ДИНАМИЧНИ ИЗЧИСЛЕНИЯ ЗА ИЗПЪЛНЕНИЕТО ИМ.

Общински експертен съвет
по устройство на територията
Град ДОБРИЧ
Проектът е приет с
Протокол № 22/18.12.19 г.
Протоколчик: ....
/подпис/

ИЗВЪРШИЛ ОЦЕНКА
за съответствие
СН: ...
АРХ. В. СЛАВОВ
УДОСТОВЕРЕНИЕ №РК-017... 09.05.2014

ОБЩИНА град ДОБРИЧ
ОДОБРЯВАМ
Гл. архитект: арх. Б. С...
Дата: 26.05.15г.

ОБЩИНА ГРАД ДОБРИЧ

ОСНОВЕН РЕМОНТ/ РЕКОНСТРУКЦИЯ/ ОБНОВЯВАНЕ И ВНЕДРЯВАНЕ НА МЕРКИ ЗА ЕНЕРГИЙНА ЕФЕКТИВНОСТ НА ОБЕКТИ ОТ ОБРАЗОВАТЕЛНАТА ИНФРАСТРУКТУРА В ОБЩИНА ГРАД ДОБРИЧ

АРХИТЕКТУРНО БЮРО "ИВО ПЕТРОВ - АРХИТЕКТИ"

ПЪЛНА ПРОЕКТАНТСКА ПРАВОСПОСОБНОСТ
дата............

арх. ТЕОДОР ДЕЛЕВ	арх. ТЕОДОР ДЕЛЕВ
АРХИТЕКТУРНА :	арх. ТЕОДОР ДЕЛЕВ
КОНСТРУКТИВНА :	инж. А. МАРИНОВ
ЕЛЕКТРИЧЕСКА :	инж. В. ГУЩЕРОВ
ТОВК И ЕЕ :	инж. СТ. ПЕТЕЛОВ
ВИК :	инж. П. ВЪЧЕВ
ГЕОДЕЗИЧЕСКА : (УСТРОЙСТВО НА ПРИЛЕЖАЩИЯ КЪМ ОБЕКТА ТЕРЕН)	инж. Б. ЯНЧЕВ
ПАРКОУСТРОЙСТВО И БЛАГОУСТРОЙСТВО : (УСТРОЙСТВО НА ПРИЛЕЖАЩИЯ КЪМ ОБЕКТА ТЕРЕН)	л.арх. СТ. ГИГОВА
ПОЖАРОБЕЗОПАСНОСТ :	арх. ТЕОДОР ДЕЛЕВ
ПБЗ :	инж. Б. ДИМИТРОВ
ПУСО :	инж. СТ. СЛАВОВА

ОСНОВНО ОБНОВЯВАНЕ И РЕМОНТ НА СГРАДИ НА ДЕТСКИ ГРАДИНИ И УЧИЛИЩА НА ТЕРИТОРИЯТА НА ОБЩИНА ГРАД ДОБРИЧ - ПМГ „ИВАН ВАЗОВ", НАХОДЯЩА СЕ В УПИ V, КВ. №816, ЦГЧ, ГР. ДОБРИЧ, ОБЩИНА ГРАД ДОБРИЧ

РАЗПРЕДЕЛЕНИЕ СУТЕРЕН 1 И 2
СТРОИТЕЛНО-ДЕМОНТАЖНИ РАБОТИ

OBHIV	АРХИТЕКТУРА	РП	1:100 1:50	11. 2014 г.	A.FP.B1.SDR	02