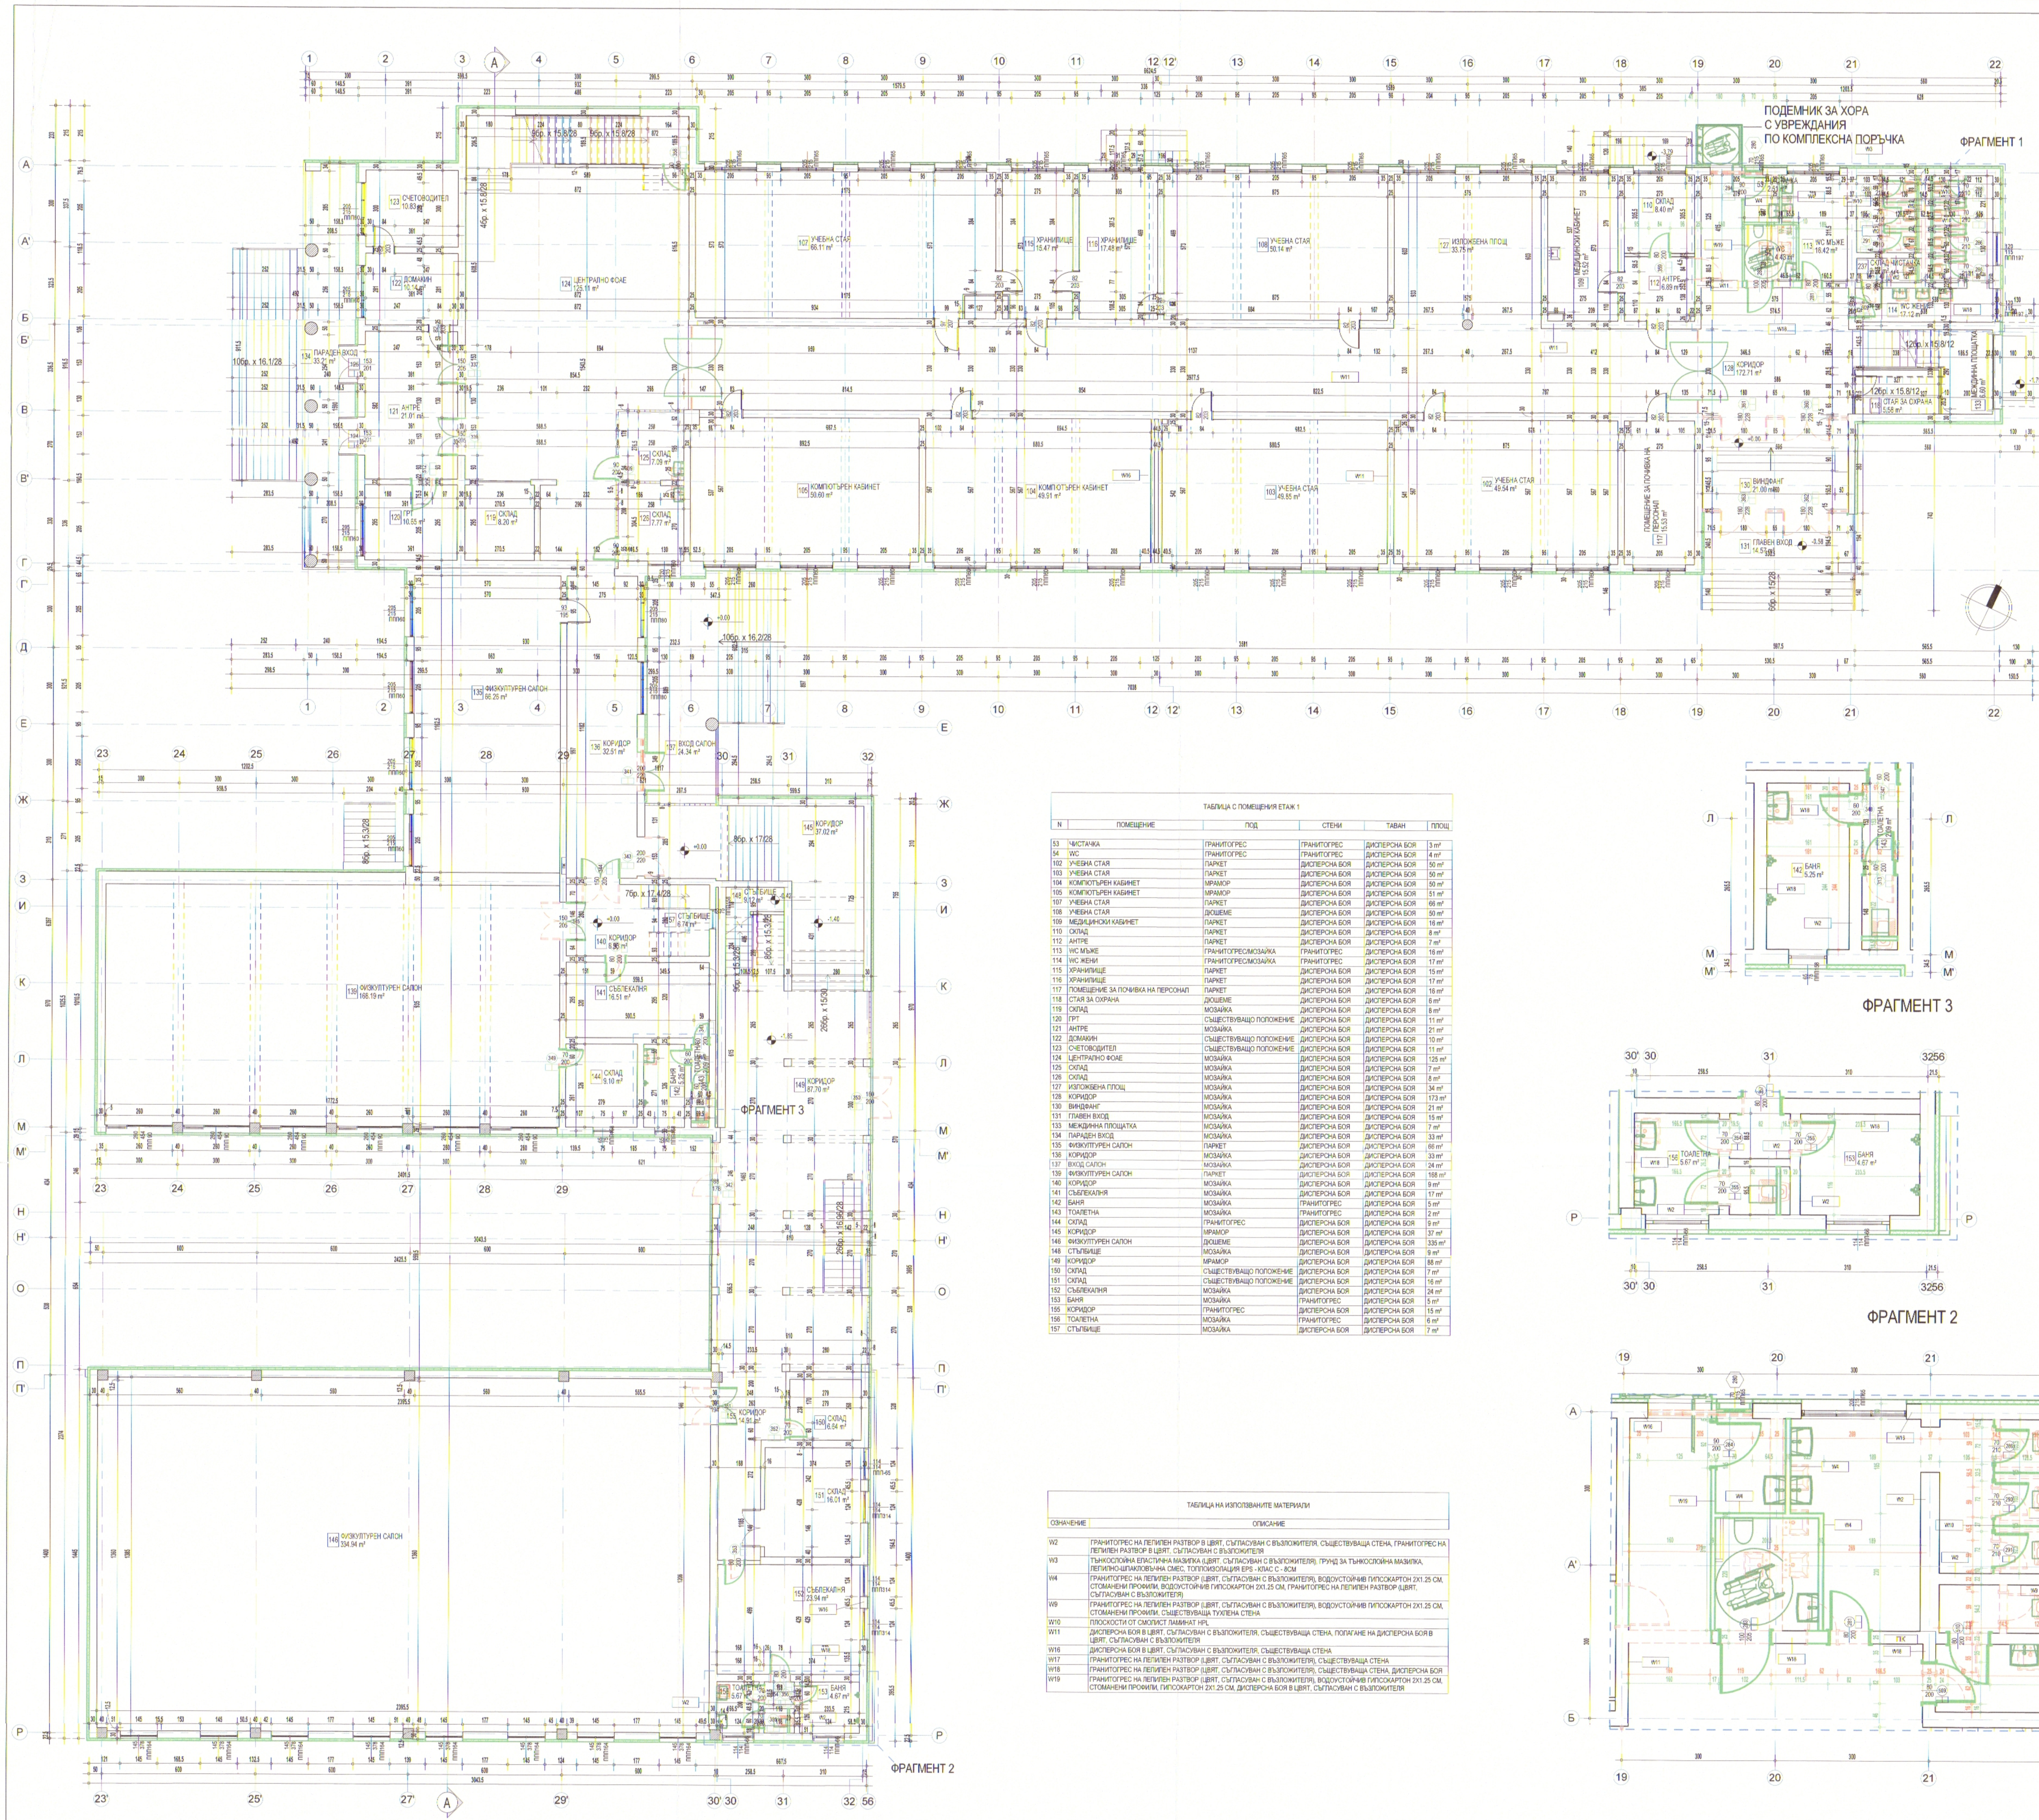

ТАБЛИЦА С ПОМЕЩЕНИЯ ЕТАЖ 1

| N | ПОМЕЩЕНИЕ | ПОД | СТЕНИ | ТАВАН | ПЛОЩ |
|---|---|---|---|---|---|
| 53 | ЧИСТАЧКА | ГРАНИТОГРЕС | ГРАНИТОГРЕС | ДИСПЕРСНА БОЯ | 3 m² |
| 54 | WC | ГРАНИТОГРЕС | ГРАНИТОГРЕС | ДИСПЕРСНА БОЯ | 4 m² |
| 102 | УЧЕБНА СТАЯ | ПАРКЕТ | ДИСПЕРСНА БОЯ | ДИСПЕРСНА БОЯ | 50 m² |
| 103 | УЧЕБНА СТАЯ | ПАРКЕТ | ДИСПЕРСНА БОЯ | ДИСПЕРСНА БОЯ | 50 m² |
| 104 | КОМПЮТЪРЕН КАБИНЕТ | МРАМОР | ДИСПЕРСНА БОЯ | ДИСПЕРСНА БОЯ | 50 m² |
| 105 | КОМПЮТЪРЕН КАБИНЕТ | МРАМОР | ДИСПЕРСНА БОЯ | ДИСПЕРСНА БОЯ | 51 m² |
| 107 | УЧЕБНА СТАЯ | ПАРКЕТ | ДИСПЕРСНА БОЯ | ДИСПЕРСНА БОЯ | 66 m² |
| 108 | УЧЕБНА СТАЯ | ДЮШЕМЕ | ДИСПЕРСНА БОЯ | ДИСПЕРСНА БОЯ | 50 m² |
| 109 | МЕДИЦИНСКИ КАБИНЕТ | ПАРКЕТ | ДИСПЕРСНА БОЯ | ДИСПЕРСНА БОЯ | 16 m² |
| 110 | СКЛАД | ПАРКЕТ | ДИСПЕРСНА БОЯ | ДИСПЕРСНА БОЯ | 8 m² |
| 112 | АНТРЕ | ПАРКЕТ | ДИСПЕРСНА БОЯ | ДИСПЕРСНА БОЯ | 7 m² |
| 113 | WC МЪЖЕ | ГРАНИТОГРЕС/МОЗАЙКА | ГРАНИТОГРЕС | ДИСПЕРСНА БОЯ | 16 m² |
| 114 | WC ЖЕНИ | ГРАНИТОГРЕС/МОЗАЙКА | ГРАНИТОГРЕС | ДИСПЕРСНА БОЯ | 17 m² |
| 115 | ХРАНИЛИЩЕ | ПАРКЕТ | ДИСПЕРСНА БОЯ | ДИСПЕРСНА БОЯ | 15 m² |
| 116 | ХРАНИЛИЩЕ | ПАРКЕТ | ДИСПЕРСНА БОЯ | ДИСПЕРСНА БОЯ | 17 m² |
| 117 | ПОМЕЩЕНИЕ ЗА ПОЧИВКА НА ПЕРСОНАЛ | ПАРКЕТ | ДИСПЕРСНА БОЯ | ДИСПЕРСНА БОЯ | 16 m² |
| 118 | СТАЯ ЗА ОХРАНА | ДЮШЕМЕ | ДИСПЕРСНА БОЯ | ДИСПЕРСНА БОЯ | 6 m² |
| 119 | СКЛАД | МОЗАЙКА | ДИСПЕРСНА БОЯ | ДИСПЕРСНА БОЯ | 8 m² |
| 120 | ГРТ | СЪЩЕСТВУВАЩО ПОЛОЖЕНИЕ | ДИСПЕРСНА БОЯ | ДИСПЕРСНА БОЯ | 11 m² |
| 121 | АНТРЕ | МОЗАЙКА | ДИСПЕРСНА БОЯ | ДИСПЕРСНА БОЯ | 21 m² |
| 122 | ДОМАКИН | СЪЩЕСТВУВАЩО ПОЛОЖЕНИЕ | ДИСПЕРСНА БОЯ | ДИСПЕРСНА БОЯ | 10 m² |
| 123 | СЧЕТОВОДИТЕЛ | СЪЩЕСТВУВАЩО ПОЛОЖЕНИЕ | ДИСПЕРСНА БОЯ | ДИСПЕРСНА БОЯ | 11 m² |
| 124 | ЦЕНТРАЛНО ФОАЕ | МОЗАЙКА | ДИСПЕРСНА БОЯ | ДИСПЕРСНА БОЯ | 125 m² |
| 125 | СКЛАД | МОЗАЙКА | ДИСПЕРСНА БОЯ | ДИСПЕРСНА БОЯ | 7 m² |
| 126 | СКЛАД | МОЗАЙКА | ДИСПЕРСНА БОЯ | ДИСПЕРСНА БОЯ | 8 m² |
| 127 | ИЗЛОЖБЕНА ПЛОЩ | МОЗАЙКА | ДИСПЕРСНА БОЯ | ДИСПЕРСНА БОЯ | 34 m² |
| 128 | КОРИДОР | МОЗАЙКА | ДИСПЕРСНА БОЯ | ДИСПЕРСНА БОЯ | 173 m² |
| 130 | ВИНДФАНГ | МОЗАЙКА | ДИСПЕРСНА БОЯ | ДИСПЕРСНА БОЯ | 21 m² |
| 131 | ГЛАВЕН ВХОД | МОЗАЙКА | ДИСПЕРСНА БОЯ | ДИСПЕРСНА БОЯ | 15 m² |
| 133 | МЕЖДИННА ПЛОЩАТКА | МОЗАЙКА | ДИСПЕРСНА БОЯ | ДИСПЕРСНА БОЯ | 7 m² |
| 134 | ПАРАДЕН ВХОД | МОЗАЙКА | ДИСПЕРСНА БОЯ | ДИСПЕРСНА БОЯ | 33 m² |
| 135 | ФИЗКУЛТУРЕН САЛОН | ПАРКЕТ | ДИСПЕРСНА БОЯ | ДИСПЕРСНА БОЯ | 66 m² |
| 136 | КОРИДОР | МОЗАЙКА | ДИСПЕРСНА БОЯ | ДИСПЕРСНА БОЯ | 33 m² |
| 137 | ВХОД САЛОН | МОЗАЙКА | ДИСПЕРСНА БОЯ | ДИСПЕРСНА БОЯ | 24 m² |
| 139 | ФИЗКУЛТУРЕН САЛОН | ПАРКЕТ | ДИСПЕРСНА БОЯ | ДИСПЕРСНА БОЯ | 168 m² |
| 140 | КОРИДОР | МОЗАЙКА | ДИСПЕРСНА БОЯ | ДИСПЕРСНА БОЯ | 9 m² |
| 141 | СЪБЛЕКАЛНЯ | МОЗАЙКА | ДИСПЕРСНА БОЯ | ДИСПЕРСНА БОЯ | 17 m² |
| 142 | БАНЯ | МОЗАЙКА | ГРАНИТОГРЕС | ДИСПЕРСНА БОЯ | 5 m² |
| 143 | ТОАЛЕТНА | МОЗАЙКА | ГРАНИТОГРЕС | ДИСПЕРСНА БОЯ | 2 m² |
| 144 | СКЛАД | ГРАНИТОГРЕС | ДИСПЕРСНА БОЯ | ДИСПЕРСНА БОЯ | 9 m² |
| 145 | КОРИДОР | МРАМОР | ДИСПЕРСНА БОЯ | ДИСПЕРСНА БОЯ | 37 m² |
| 146 | ФИЗКУЛТУРЕН САЛОН | ДЮШЕМЕ | ДИСПЕРСНА БОЯ | ДИСПЕРСНА БОЯ | 335 m² |
| 148 | СТЪЛБИЩЕ | МОЗАЙКА | ДИСПЕРСНА БОЯ | ДИСПЕРСНА БОЯ | 9 m² |
| 149 | КОРИДОР | МРАМОР | ДИСПЕРСНА БОЯ | ДИСПЕРСНА БОЯ | 88 m² |
| 150 | СКЛАД | СЪЩЕСТВУВАЩО ПОЛОЖЕНИЕ | ДИСПЕРСНА БОЯ | ДИСПЕРСНА БОЯ | 7 m² |
| 151 | СКЛАД | СЪЩЕСТВУВАЩО ПОЛОЖЕНИЕ | ДИСПЕРСНА БОЯ | ДИСПЕРСНА БОЯ | 16 m² |
| 152 | СЪБЛЕКАЛНЯ | МОЗАЙКА | ДИСПЕРСНА БОЯ | ДИСПЕРСНА БОЯ | 24 m² |
| 153 | БАНЯ | МОЗАЙКА | ГРАНИТОГРЕС | ДИСПЕРСНА БОЯ | 5 m² |
| 155 | КОРИДОР | ГРАНИТОГРЕС | ДИСПЕРСНА БОЯ | ДИСПЕРСНА БОЯ | 15 m² |
| 156 | ТОАЛЕТНА | МОЗАЙКА | ГРАНИТОГРЕС | ДИСПЕРСНА БОЯ | 6 m² |
| 157 | СТЪЛБИЩЕ | МОЗАЙКА | ДИСПЕРСНА БОЯ | ДИСПЕРСНА БОЯ | 7 m² |

ТАБЛИЦА НА ИЗПОЛЗВАНИТЕ МАТЕРИАЛИ

| ОЗНАЧЕНИЕ | ОПИСАНИЕ |
|---|---|
| W2 | ГРАНИТОГРЕС НА ЛЕПИЛЕН РАЗТВОР В ЦВЯТ, СЪГЛАСУВАН С ВЪЗЛОЖИТЕЛЯ, СЪЩЕСТВУВАЩА СТЕНА, ГРАНИТОГРЕС НА ЛЕПИЛЕН РАЗТВОР В ЦВЯТ, СЪГЛАСУВАН С ВЪЗЛОЖИТЕЛЯ |
| W3 | ТЪНКОСЛОЙНА ЕЛАСТИЧНА МАЗИЛКА (ЦВЯТ, СЪГЛАСУВАН С ВЪЗЛОЖИТЕЛЯ), ГРУНД ЗА ТЪНКОСЛОЙНА МАЗИЛКА, ЛЕПИЛНО-ШПАКЛОВЪЧНА СМЕС, ТОПЛОИЗОЛАЦИЯ EPS - КЛАС С - 8СМ |
| W4 | ГРАНИТОГРЕС НА ЛЕПИЛЕН РАЗТВОР (ЦВЯТ, СЪГЛАСУВАН С ВЪЗЛОЖИТЕЛЯ), ВОДОУСТОЙЧИВ ГИПСОКАРТОН 2Х1.25 СМ, СТОМАНЕНИ ПРОФИЛИ, ВОДОУСТОЙЧИВ ГИПСОКАРТОН 2Х1.25 СМ, ГРАНИТОГРЕС НА ЛЕПИЛЕН РАЗТВОР (ЦВЯТ, СЪГЛАСУВАН С ВЪЗЛОЖИТЕЛЯ) |
| W9 | ГРАНИТОГРЕС НА ЛЕПИЛЕН РАЗТВОР (ЦВЯТ, СЪГЛАСУВАН С ВЪЗЛОЖИТЕЛЯ), ВОДОУСТОЙЧИВ ГИПСОКАРТОН 2Х1.25 СМ, СТОМАНЕНИ ПРОФИЛИ, СЪЩЕСТВУВАЩА ТУХЛЕНА СТЕНА |
| W10 | ПЛОСКОСТИ ОТ СМОЛИСТ ЛАМИНАТ HPL |
| W11 | ДИСПЕРСНА БОЯ В ЦВЯТ, СЪГЛАСУВАН С ВЪЗЛОЖИТЕЛЯ, СЪЩЕСТВУВАЩА СТЕНА, ПОЛАГАНЕ НА ДИСПЕРСНА БОЯ В ЦВЯТ, СЪГЛАСУВАН С ВЪЗЛОЖИТЕЛЯ |
| W16 | ДИСПЕРСНА БОЯ В ЦВЯТ, СЪГЛАСУВАН С ВЪЗЛОЖИТЕЛЯ, СЪЩЕСТВУВАЩА СТЕНА |
| W17 | ГРАНИТОГРЕС НА ЛЕПИЛЕН РАЗТВОР (ЦВЯТ, СЪГЛАСУВАН С ВЪЗЛОЖИТЕЛЯ), СЪЩЕСТВУВАЩА СТЕНА |
| W18 | ГРАНИТОГРЕС НА ЛЕПИЛЕН РАЗТВОР (ЦВЯТ, СЪГЛАСУВАН С ВЪЗЛОЖИТЕЛЯ), СЪЩЕСТВУВАЩА СТЕНА, ДИСПЕРСНА БОЯ |
| W19 | ГРАНИТОГРЕС НА ЛЕПИЛЕН РАЗТВОР (ЦВЯТ, СЪГЛАСУВАН С ВЪЗЛОЖИТЕЛЯ), ВОДОУСТОЙЧИВ ГИПСОКАРТОН 2Х1.25 СМ, СТОМАНЕНИ ПРОФИЛИ, ГИПСОКАРТОН 2Х1.25 СМ, ДИСПЕРСНА БОЯ В ЦВЯТ, СЪГЛАСУВАН С ВЪЗЛОЖИТЕЛЯ |

ЛЕГЕНДА:

| | |
|---|---|
| 1i XXX/YYY M EI | СПЕЦИФИКАЦИОННО ОЗНАЧЕНИЕ НА ВРАТА КЪДЕТО:<br>1i-СПЕЦИФИКАЦИОНЕН НОМЕР НА ИЗДЕЛИЕТО,<br>M-МАТЕРИАЛ ОТ КОЙТО Е ИЗРАБОТЕНА ВРАТАТА КАТО: (M)-СТОМАНЕНА ВРАТА, (W)-ДЪРВЕНА ВРАТА, (A)-АЛУМИНИЕВА ВРАТА<br>EI-ГРАНИЦА НА ПОЖАРОУСТОЙЧИВОСТ НА ИЗДЕЛИЕТО В МИНУТИ КАТО: (0)-ВРТАТАТ НЕ Е ПОЖАРОУСТОЙЧИВА, (30)-EI30, (45)-EI45, (60)-EI60, (90)-EI90, (120)-EI120 И Т.Н.<br>XXX-СВЕТЛА ШИРИНА, КОЯТО СЕ ПРЕДВИЖДА ЗА ИЗДЕЛИЕТО.<br>YYY-СВЕТЛА ВИСОЧИНА, КОЯТО СЕ ПРЕДВИЖДА ЗА ИЗДЕЛИЕТО. |
| 1i XXX/YYY 1 M | СПЕЦИФИКАЦИОННО ОЗНАЧЕНИЕ НА ВРАТА, НА КОЯТО Е НЕОБХОДИМО ДА СЕ МОНТИРА АНТИПАНИК БРАВА, КЪДЕТО:<br>1i-СПЕЦИФИКАЦИОНЕН НОМЕР НА ИЗДЕЛИЕТО,<br>XXX-ШИРИНА НА ЗИДАРСКИЯ ОТВОР, КОЙТО СЕ ПРЕДВИЖДА ЗА ИЗДЕЛИЕТО.<br>YYY-ВИСОЧИНА НА ЗИДАРСКИЯ ОТВОР, КОЙТО С ПРЕДВИЖДА ЗА ИЗДЕЛИЕТО. |
| XXX/YYY | СПЕЦИФИКАЦИОННО ОЗНАЧЕНИЕ НА СЪЩЕСТВУВАЩ ОТВОР ( ВРАТА / ПРОЗОРЕЦ), ЧИЯТА ДОГРАМА НЕ ПОДЛЕЖИ НА ПОДМЯНА, КЪДЕТО:<br>XXX-ШИРИНА НА ЗИДАРСКИЯ ОТВОР, КОЙТО СЕ ПРЕДВИЖДА ЗА ИЗДЕЛИЕТО.<br>YYY-ВИСОЧИНА НА ЗИДАРСКИЯ ОТВОР, КОЙТО С ПРЕДВИЖДА ЗА ИЗДЕЛИЕТО. |
| N XXX YYY m2 | СПЕЦИФИКАЦИОННО ОЗНАЧЕНИЕ НА ПОМЕЩЕНИЕТО КЪДЕТО:<br>N-НОМЕР ННА ПОМЕЩЕНИЕТО НА СЪОТВЕТНОТО НИВО.<br>YYY m2 -ПЛОЩ КВАДРАТНИ МЕТРИ.<br>XXX-НАИМЕНОВАНИЕ НА ПОМЕЩЕНИЕТО НА БЪЛГАРСКИ ЕЗИК. |
| M 100/123 ППП 100 | СПЕЦИФИКАЦИОННО ОЗНАЧЕНИЕ НА ПРОЗОРЕЦ ИЛИ ДРУГО ПОДОБНО ИЗДЕЛИЕ КЪДЕТО:<br>M-СПЕЦИФИКАЦИОНЕН НОМЕР НА ОТДЕЛНОТО ИЗДЕЛИЕ. |
| 0,00 | СИМВОЛНО ОЗНАЧЕНИЕ В ПЛАН НА ОТНОСИТЕЛНА КОТА ПОКАЗАНА В МЕТРИ. |
| XX | КООРДИНАЦИОННА ОС ОБВЪРЗАНА СЪС НОСЕЩИТЕ ВЕРТИКАЛНИ ЕЛЕМЕНТИ НА СГРАДАТА. |
| X | ОЗНАЧЕНИЕ ЗА НАИМЕНОВАНИЕ И ПОСОКА НА АРХИТЕКТУРЕН РАЗРЕЗ. |
| | ГРАФИЧНО ОТБЕЛЯЗВАНЕ НА НОВОИЗГРАДЕНИ ЕЛЕМЕНТИ |
| | ГРАФИЧНО ОТБЕЛЯЗВАНЕ НА ДЕМОНТИРАНИ ИЛИ РАЗРУШЕНИ ЕЛЕМЕНТИ |
| 100 | АРХИТЕКТУРЕН РАЗМЕР ОКАЗАН В САНТИМЕТРИ. |
| X | АРХИТЕКТУРЕН РАЗМЕР ОКАЗАН В САНТИМЕТРИ, КОЙТО СЕ ОТНАСЯ ЗА НОВОИЗГРАДЕНИ ЕЛЕМЕНТИ |
| X | АРХИТЕКТУРЕН РАЗМЕР ОКАЗАН В САНТИМЕТРИ, КОЙТО СЕ ОТНАСЯ ЗА ДЕМОНТАЖНИ ДЕЙНОСТИ |
| ▨ | КОНСТРУКТИВЕН СТОМАНОБЕТОНОВ ЕЛЕМЕНТ |
| | ТОПЛОИЗОЛАЦИЯ EPS С ДЕБЕЛИНА, УКАЗАНА В ЛЕГАНДА НА ИЗПОЛЗВАНИТЕ МАТЕРИАЛИ |
| | ТОПЛОИЗОЛАЦИЯ XPS С ДЕБЕЛИНА, УКАЗАНА В ЛЕГЕНДА НА ИЗПОЛЗВАНИТЕ МАТЕРИАЛИ |
| | HPL ПЛОСКОСТ 13 ММ |
| | ПРЕДСТЕННА ОБШИВКА ОТ ДВА ПЛАСТА ГИПСОКАРТОН НА МЕТАЛНА МЕТАЛНИ ПРОФИЛИ ( ВИДА НА ГИПСОКАРТОНА И ПОЛОЖЕНИТЕ ВЪРХУ НЕГО СТЕННИ ОБЛИЦОВКИ СА УКАЗАНИ В ЛЕГЕНДА ИЗПОЛЗВАНИ МАТЕРИАЛИ) |
| | ПРЕГРАДНА СТЕНА ОТ ГИПСОКАРТЕНЕНИ ПЛОСКОСТИ( ВИДА НА ГИПСОКАРТОНА,ДЕБЕЛИНАТА НА СТЕНАТА И ПОЛОЖЕНИТЕ ВЪРХУ НЕГО СТЕННИ ОБЛИЦОВКИ СА УКАЗАНИ В ЛЕГЕНДА ИЗПОЛЗВАНИ МАТЕРИАЛИ) |
| N | СИМВОЛНО ОЗНАЧЕНИЕ, УКАЗВАЩО ИЗПОЛАЗВАНИ МАТЕРИАЛИ. ДА СЕ ГЛЕДА ЛЕГЕНДА ИЗПОЛЗВАНИ МАТЕРИАЛИ. |
| ▨ | СИМВОЛНО ОЗНАЧЕНИЕ, УКАЗВАЩО ИВИЦИ С ДЪЛЖИНА 50 СМ ОТ МАТЕРИАЛ С КЛАС НА РЕАКЦИЯ НА ОГЪН А2 |

ЗАБЕЛЕЖКИ:

1. ВСИЧКИ РАЗМЕРИ СА ПОКАЗАНИ В САНТИМЕТРИ, А ВЕРТИКАЛНИТЕ КОТИ И НИВА СА ПОКАЗАНИ В МЕТРИ.
2. ДА НЕ СЕ МЕРЯТ РАЗМЕРИ ОТ ЧЕРТЕЖА! АКО ЛИПСВАТ ТАКИВА ДА СЕ ПОТЪРСИ ПРЕДСТАВИТЕЛ НА ПРОЕКТАНТА.
3. ПОКАЗАНИТЕ ПЛОЩИ НА ПОМЕЩЕНИЯТА СА СВЕТЛИ И СА УКАЗАНИ В КВАДРАТНИ МЕТРИ.
4. ВСИЧКИ ПОКАЗАНИ РАЗМЕРИ НА ПОДПРОЗОРЕЧНИ ЗИДОВЕ, ВИСОЧИНИ НА ОТВОРИ ЗА ВРАТИ И ПРОЗОРАЦИ И Т.Н СЕ МЕРЯТ ОТ КОТА ГОТОВ ПОД.
5. ПРИ ВЪЗНИКВАНЕ НА ВЪПРОСИ ИЛИ НЕОБХОДИМОСТ ОТ ДОПЪЛНИТЕЛНА ГРАФИЧНА ИНФОРМАЦИЯ ДА СЕ ТЪРСИ ПРЕДСТАВИТЕЛ НА ПРОЕКТАНТА.
6. ДА СЕ РАЗГЛЕЖДАТ ЧЕРТЕЖИТЕ НА ВСИЧКИ СПЕЦИАЛНОСТИ. ПРИ КОНСТАТИРАНИ НЕСЪОТВЕТСТВИЯ ДА СЕ ТЪРСИ ПРЕДСТАВИТЕЛ НА ПРОЕКТАНТА.
7. ТОПЛОИЗЛАЦИЯТА НА ФАСАДАТА ДА СЕ ОБРЪЩА ОКОЛО ОТВОРИТЕ. ПРИ ОБРЪЩАНЕТО ДА СЕ ПОСТЯВЯТ ЪГЛОВИ ПРОФИЛИ С ИВИЦИ АРМИРОВЪЧНА МРЕЖА.
8. В ЗОНИТЕ НА ОБРЪЩАНЕ НА ХИДРОИЗОЛАЦИЯТА ПО ПОКРИВИТЕ ДА СЕ МОНТИРАТ ХОЛКЕРИ ОТ XPS.
9. ХИДРОИЗОЛАЦИЯТА НА ПОКРИВА ДА СЕ ОБЪРНЕ ПО БОРДОВЕТЕ.
10. ПРИ РЕМОНТИРАНЕ НА ПОКРИВА ДА СЕ ПОСТАВЯТ СЪЩИТЕ СЛОЕВЕ СЪС СЪЩОТО НАТОВАРВАНЕ, КОИТО СА РАЗКРИТИ ПО ВРЕМЕ НА ДЕМОНТАЖНИТЕ РАБОТИ.
11. НА ВСЕКИ 1000 М2 ПЛОЩ НА ФАСАДАТА СЕ ИЗПЪЛНЯВАТ 50 СМ ИВИЦИ ОТ НЕГОРИМ МАТЕРИАЛ С КЛАС ПО РЕАКЦИЯ НА ОГЪН А2.
12. ВРЪЗКАТА МЕЖДУ ЦОКЪЛНИТЕ СТЕНИ И СТЕНИТЕ НАД КОТА 0.00 ДА СЕ ОСЪЩЕСТВИ ПОСРЕДСТВОМ АЛУМИНИЕВ ЦОКЪЛЕН ПРОФИЛ ВЪРХУ ФУГОУПЛЪТНИТЕЛНА ЛЕНТА, КЪМ КОЙТО ДА СЕ ПРИКРЕПИ PVC ВОДООТКАПВАЩ ПРОФИЛ.
13. ПРИ ПОДМЯНА НА ФАСАДНИТЕ ПРОЗОРЕЧНИ ПЕРВАЗИ – ВСИЧКИ, КОИТО ИЗЛИЗАТ ОТ ЛИНИЯТА НА ФАСАДНАТА ПЛОСКОСТ ПОВЕЧЕ ОТ 15 СМ ДА СЕ ФИКСИРАТ ДОПЪЛНИТЕЛНО ЗА СТРОИТЕЛНАТА КОНСТРУКЦИЯ.
14. ПРЕДИ ПОРЪЧВАНЕ НА ДОГРАМИ, ВРАТИ И ДРУГИ ПОДОБНИ ДА СЕ ВЗЕМАТ РАЗМЕРИ ОТ МЯСТО.
15. ВСИЧКИ ВРАТИ ПО ПЪТЯ НА ЕВАКУАЦИЯТА СЕ ОТВАРЯТ ПО ПОСОКА НА ЕВКУАЦИЯТА.
16. ВРАТИТЕ ЗА ЕВАКУАЦИЯ НА ПОВЕЧЕ ОТ 100 ЧОВЕКА ТРЯБВА ДА ИМАТ АНТИПАНИК БРАВА.
17. ПРЕХОДЪТ МЕЖДУ НАСТИЛКИ И СТЕНИ ДА СЕ ОСЪЩЕСТВИ ПОСРЕДСТВОМ ХОЛКЕРНИ ЛАЙСНИ, В ПОДХОДЯЩ ЦВЯТ И МАТЕРИАЛ, СЪГЛАСУВАН С ВЪЗЛОЖИТЕЛЯ.
18. ПРЕХОДЪТ МЕЖДУ РАЗЛИЧНИТЕ ВИДОВЕ НАСТИЛКИ СЕ ОСЪЩЕСТВЯВА ЧРЕЗ ПРЕХОДНА ЛАЙСНА, С РАЗМЕР ПРЕЦЕНЕН НА МЯСТО И ПО ВЪЗМОЖНОСТ ПОД ВРАТА.
19. ПРИ СЪСЕДНИ ПОМЕЩЕНИЯ С РАЗЛИЧНА НАСТИЛКА, МЕЖДУ КОИТО ВРАТАТА НЕ СЕ ПОДМЕНЯ, Е НЕОБХОДИМО ДА СЕ ПОДСИГУРИ БЕЗПРОБЛЕМНОТО ОТВАРЯНЕ НА ВРАТА.
20. ПРИ НАЛИЧИЕ НА НАСТИЛКА „ГРАНИТОГРЕС ПО ТЕРАСИ И ВХОДНИ ПЛОЩАДКИ", СЪЩИЯТ ДА Е С КОЕФИЦИЕНТ НА ПЛЪЗГАНЕ ПО- ВИСОК ОТ R13.
21. ВСИЧКИ ГИПСОКАРТОНЕНИ ПЛОСКОСТИ В МОКРИТЕ ПОМЕЩЕНИЯ ДА БЪДАТ ОТ ВЛАГОУСТОЙЧИВ ГИПСОКАРТОН.
22. ПРИ МОНТИРАНЕ НА СКРИТИТЕ КАЗАНЧЕТА В СЕРВИЗНИТЕ ПОМЕЩЕНИЯ ДА СЕ ПРЕДВИДИ ДОПЪЛНИТЕЛНА УКРЕПВАЩА КОНСТРУКЦИЯ.
23. ПРИ ПОЛАГАНЕТО НА СТЕННИ ОБЛИЦОВКИ ОТ ГРАНИТОГРЕС И ФАЯНС ДА СЕ ИЗПОЛЗВАТ РЪБООХРАНИТЕЛНИ ЛАЙСНИ, СЪГЛАСУВАНИ С ВЪЗЛОЖИТЕЛЯ.
24. ДЕФОРМАЦИОННИТЕ ФУГИ ДА СЕ ОБРАБОТЯТ С ПРОФИЛ С ИНТЕГРИРАНА СТЪКЛОТЕКСТИЛНА МРЕЖА-ПЛАСТМАСОВ С ДВУСТРАННО ЗАПОЕНИ ИВИЦИ СТЪКЛОТЕКСТИЛНА МРЕЖА.
25. ВСИЧИ ВЕРТИКАЛНИ И ХОРИЗОНТАЛНИ ТРЪБИ Е НЕОБХОДИМО ДА СЕ ШУМО И ТОПЛО ИЗОЛИРАТ.
26. ПРИ ПРЕМИНАВАНЕ НА ВЕРТИКАЛНИТЕ ТРАСЕТА ПРЕЗ СТОМАНОБЕТОННИ ПЛОЧИ ОТВОРИТЕ ДА СЕ ЗАМОНОЛИТЯТ СЛЕД ПОСТАВЯНЕ НА СЪОТВЕТНИЯ КЛОН.
27. ИЗБОРЪТ НА ЗАВЪРШВАЩИ МАТЕРИАЛИ ДА СТАВА САМО СЛЕД ОДОБРЕНИЕ НА МОСТРА ОТ ПРЕДСТАВИТЕЛ НА ВЪЗЛОЖИТЕЛЯ.
28. ВСИЧКИ МАТЕРИАЛИ ПРЕДЛОЖЕНИ ОТ ИЗПЪЛНИТЕЛЯ ДА БЪДАТ ПРИДРУЖЕНИ СЪС ПОДРОБНА СПЕЦИФИКАЦИЯ И НЕОБХОДИМИТЕ СЕРТИФИКАТИ ЗА СЪГЛАСУВАНЕ С ВЪЗЛОЖИТЕЛЯ И ПРОЕКТАНТА. ПОЛАГАНЕТО ИМ ДА СТАВА ПО ПРЕДПИСАНИЯТА И УСЛОВИЯТА НА СЪОТВЕТНИТЕ ПРОИЗВОДИТЕЛИ, А ПРИ СПЕЦИФИЧНИ СЛУЧАИ ДА СЕ ТЪРСИ СЪДЕЙСТВИЕ ОТ ПРОЕКТАНТА.
29. ИЗПЪЛНИТЕЛЯТ ДА ПРИЛОЖИ ВСИЧКИ ДЕЙНОСТИ И ДЕТАЙЛИ ПРЕДЛОЖЕНИ В НАСТОЯЩИЯ ПРОЕКТ. ПРИ НЕВЪЗМОЖНОСТ СЛЕД РАЗКРИВАНЕ ПО ВРЕМЕ НА ДЕМОНТАЖНИТЕ РАБОТИ ДА СЕ ПРЕДОСТАВИ МЕТОДОЛОГИЯ НА ИЗПЪЛНЕНИЕТО ЗА СЪГЛАСУВАНЕ НА ВЪЗЛОЖИТЕЛЯ И ПРОЕКТАНТА. СЪЩАТА ДА БЪДЕ ПРИДРУЖЕНА ОТ НЕОБХОДИМАТА ПРОЕКТНА ДОКУМЕНТАЦИЯ И СПЕЦИФИКАЦИЯ НА ПРЕДЛОЖЕНИТЕ МАТЕРИАЛИ.
30. СТРОИТЕЛНО-РЕМОНТНИТЕ ДЕЙНОСТИ, ПРЕДВИДЕНИ ПО НАСТОЯЩИЯ ПРОЕКТ НЕ СА СВЪРЗАНИ С ПРОМЕНИ В РАЗПРЕДЕЛЕНИЕТО И ПРЕДНАЗНАЧЕНИЕТО НА ОТДЕЛНИТЕ ОБЕКТИ В СГРАДАТА, КАКТО И НЕ ЗАСЯГАТ КОНСТРУКТИВНИ ЕЛЕМЕНТИ.
31. ПРИ ОГЛЕД И СЛЕД РАЗКРИВАНЕ НА КОНСТРУКЦИЯТА ОБРУШЕНИТЕ КОНСТРУКТИВНИ ЕЛЕМЕНТИ С ОГОЛЕНИ АРМИРОВКИ ДА СЕ ТРЕТИРАТ СРЕЩУ КОРОЗИЯ и ДА СЕ ВЪЗСТАНОВИ БЕТОНОВОТО ИМ СЕЧЕНИЕ, ПОСРЕДСТВОМ РЕПАРАЦИОННИ МАТЕРИАЛИ.
32. СЛЕД РАЗКРИВАНЕ НА КОНСТРУКЦИЯТА И ОСНОВИТЕ, ИЗПЪЛНИТЕЛЯТ ДА УТОЧНИ ТОЧНОТО МЕСТОПОЛОЖЕНИЕТО НА НОВОИЗГРАЖДАЩИТЕ СЕ СТЕНИ, НОСЕЩИ ЗЕМЕТРЪС, И ДРУГИ КОНСТРУКТИВНИ ЕЛЕМЕНТИ И ДА ПРЕДСТАВИ ДЕТАЙЛНИ РАЗРАБОТКИ, ПРИДРУЖЕНИ СЪС СТАТИЧНИ И ДИНАМИЧНИ ИЗЧИСЛЕНИЯ ЗА ИЗПЪЛНЕНИЕТО ИМ.

Общински експертен съвет
по устройство на територията
Град ДОБРИЧ
Проектът е приет с
Протокол № 22/18.12.14 г.
Протоколчик: ..........
/подпис/

ОБЩИНА град ДОБРИЧ
ОДОБРЯВАМ
Гл. архитект: арх. В. Ст...
гр. Добрич: 26.05.15 г.

ОБЩИНА ГРАД ДОБРИЧ
/инж. В. Ганев/
Съгл. Зап. № 996/2015 г.

Оперативна програма "Регионално развитие" 2007-2013
www.bgregio.eu
Инвестираме във Вашето бъдеще!
Проектът се финансира от Европейския фонд за регионално развитие и от държавния бюджет на Република България
Договор за безвъзмездна финансова помощ BG161PO001/1.1-[illegible]/2013/024

ОПРР

ОСНОВЕН РЕМОНТ/ РЕКОНСТРУКЦИЯ/ ОБНОВЯВАНЕ И ВНЕДРЯВАНЕ НА МЕРКИ ЗА ЕНЕРГИЙНА ЕФЕКТИВНОСТ НА ОБЕКТИ ОТ ОБРАЗОВАТЕЛНАТА ИНФРАСТРУКТУРА В ОБЩИНА ГРАД ДОБРИЧ

АРХИТЕКТУРНО БЮРО "ИВО ПЕТРОВ - АРХИТЕКТИ"

ПЪЛНА ПРОЕКТАНТСКА ПРАВОСПОСОБНОСТ

| | |
|---|---|
| арх. ТЕОДОР ДЕЛЕВ | арх. ТЕОДОР ДЕЛЕВ |
| АРХИТЕКТУРНА : | арх. ТЕОДОР ДЕЛЕВ |
| КОНСТРУКТИВНА : | инж. А. МАРИНОВ |
| ЕЛЕКТРИЧЕСКА : | инж. Б. ГУЩЕРОВ |
| ТОВК И ЕЕ : | инж. СТ. ПЕТЕЛОВ |
| ВИК : | инж. П. ВЪЧЕВ |
| ГЕОДЕЗИЧЕСКА : (УСТРОЙСТВО НА ПРИЛЕЖАЩИЯ КЪМ ОБЕКТА ТЕРЕН) | инж. Б. ЯНЧЕВ |
| ПАРКОУСТРОЙСТВО И БЛАГОУСТРОЙСТВО : (УСТРОЙСТВО НА ПРИЛЕЖАЩИЯ КЪМ ОБЕКТА ТЕРЕН) | л.арх. СТ. ГИГОВА |
| ПОЖАРОБЕЗОПАСНОСТ : | арх. ТЕОДОР ДЕЛЕВ |
| ПБЗ : | инж. Б. ДИМИТРОВ |
| ПУСО : | инж. СТ. СЛАВОВА |

ОСНОВНО ОБНОВЯВАНЕ И РЕМОНТ НА СГРАДИ НА ДЕТСКИ ГРАДИНИ И УЧИЛИЩА НА ТЕРИТОРИЯТА НА ОБЩИНА ГРАД ДОБРИЧ - ПМГ "ИВАН ВАЗОВ", НАХОДЯЩА СЕ В УПИ V, КВ. №816, ЦГЧ, ГР. ДОБРИЧ, ОБЩИНА ГРАД ДОБРИЧ

РАЗПРЕДЕЛЕНИЕ ПЪРВИ ЕТАЖ
СТРОИТЕЛНО-ДЕМОНТАЖНИ РАБОТИ

| | | | | | | |
|---|---|---|---|---|---|---|
| ОБЕКТ | АРХИТЕКТУРА | РП | 1:100 1:50 | 11. 2014 г. | A.FP.00.SDR | 03 |

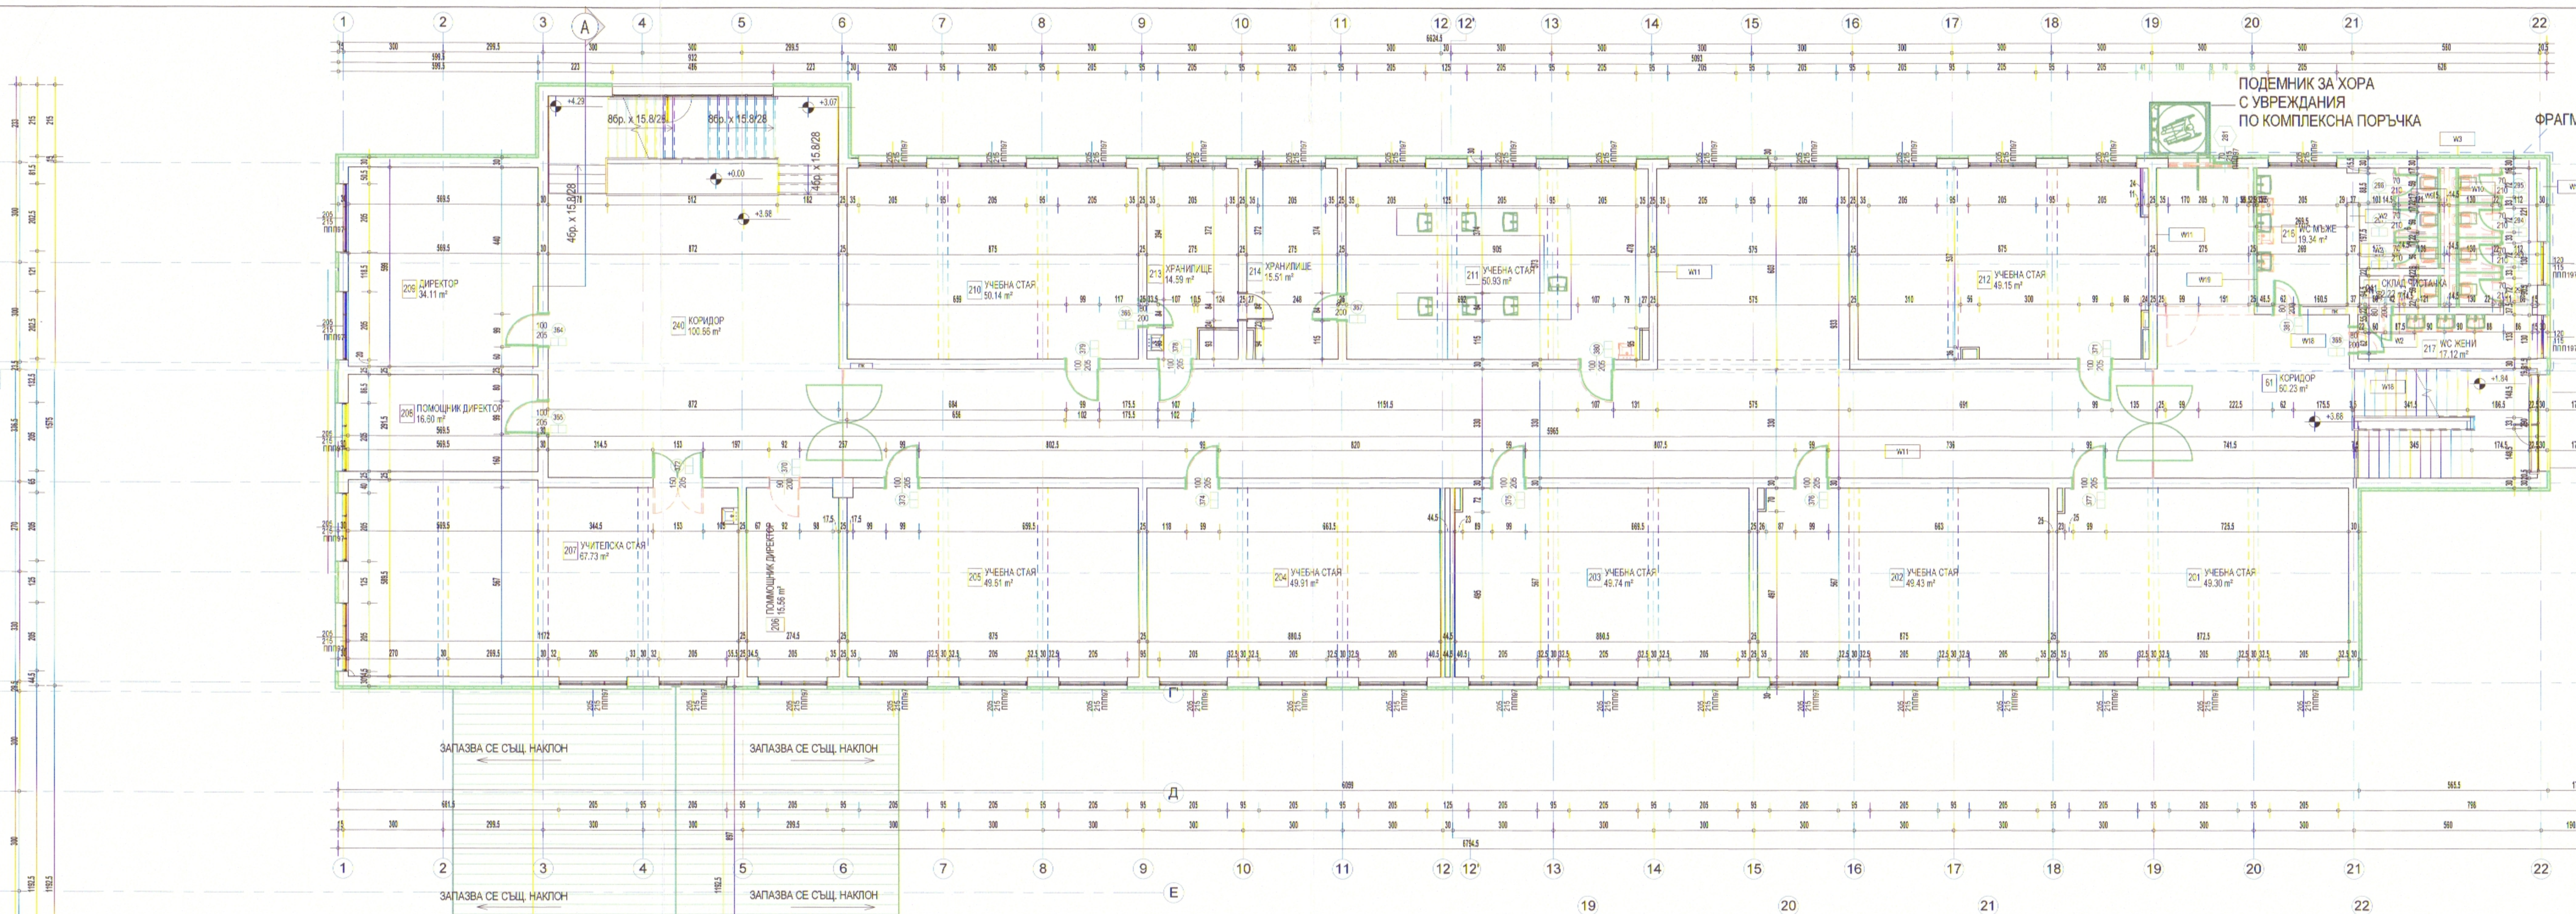

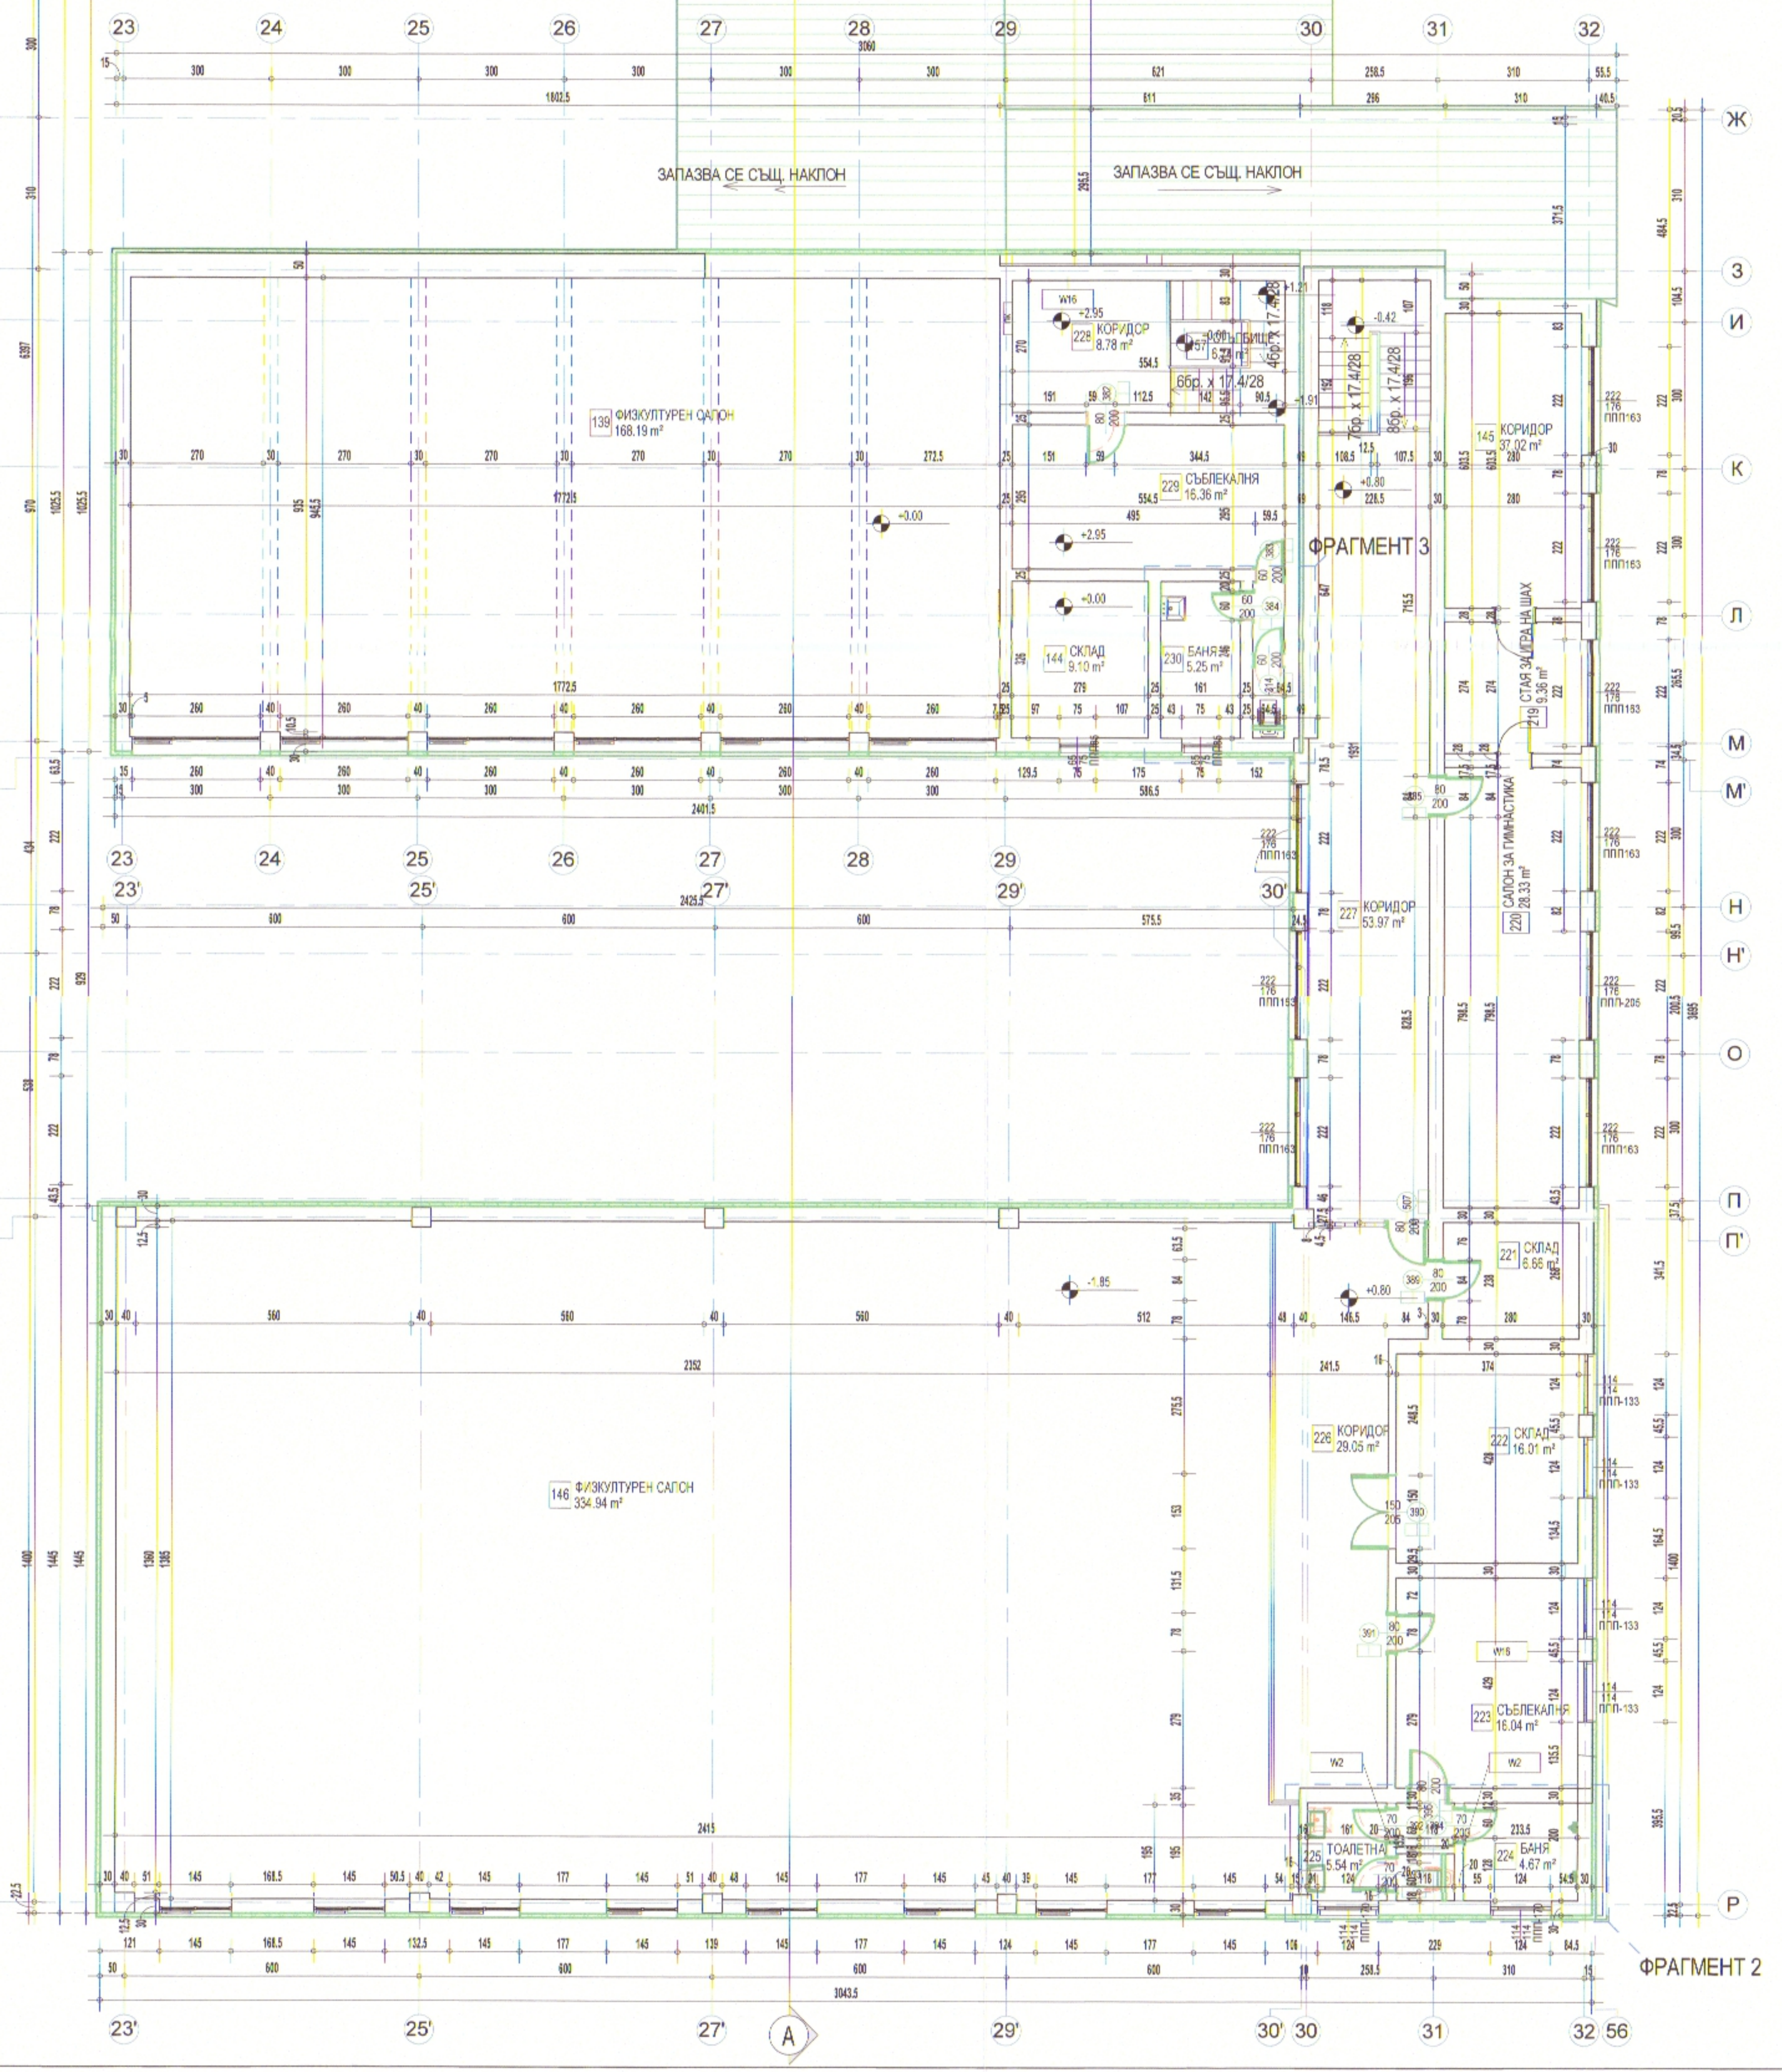

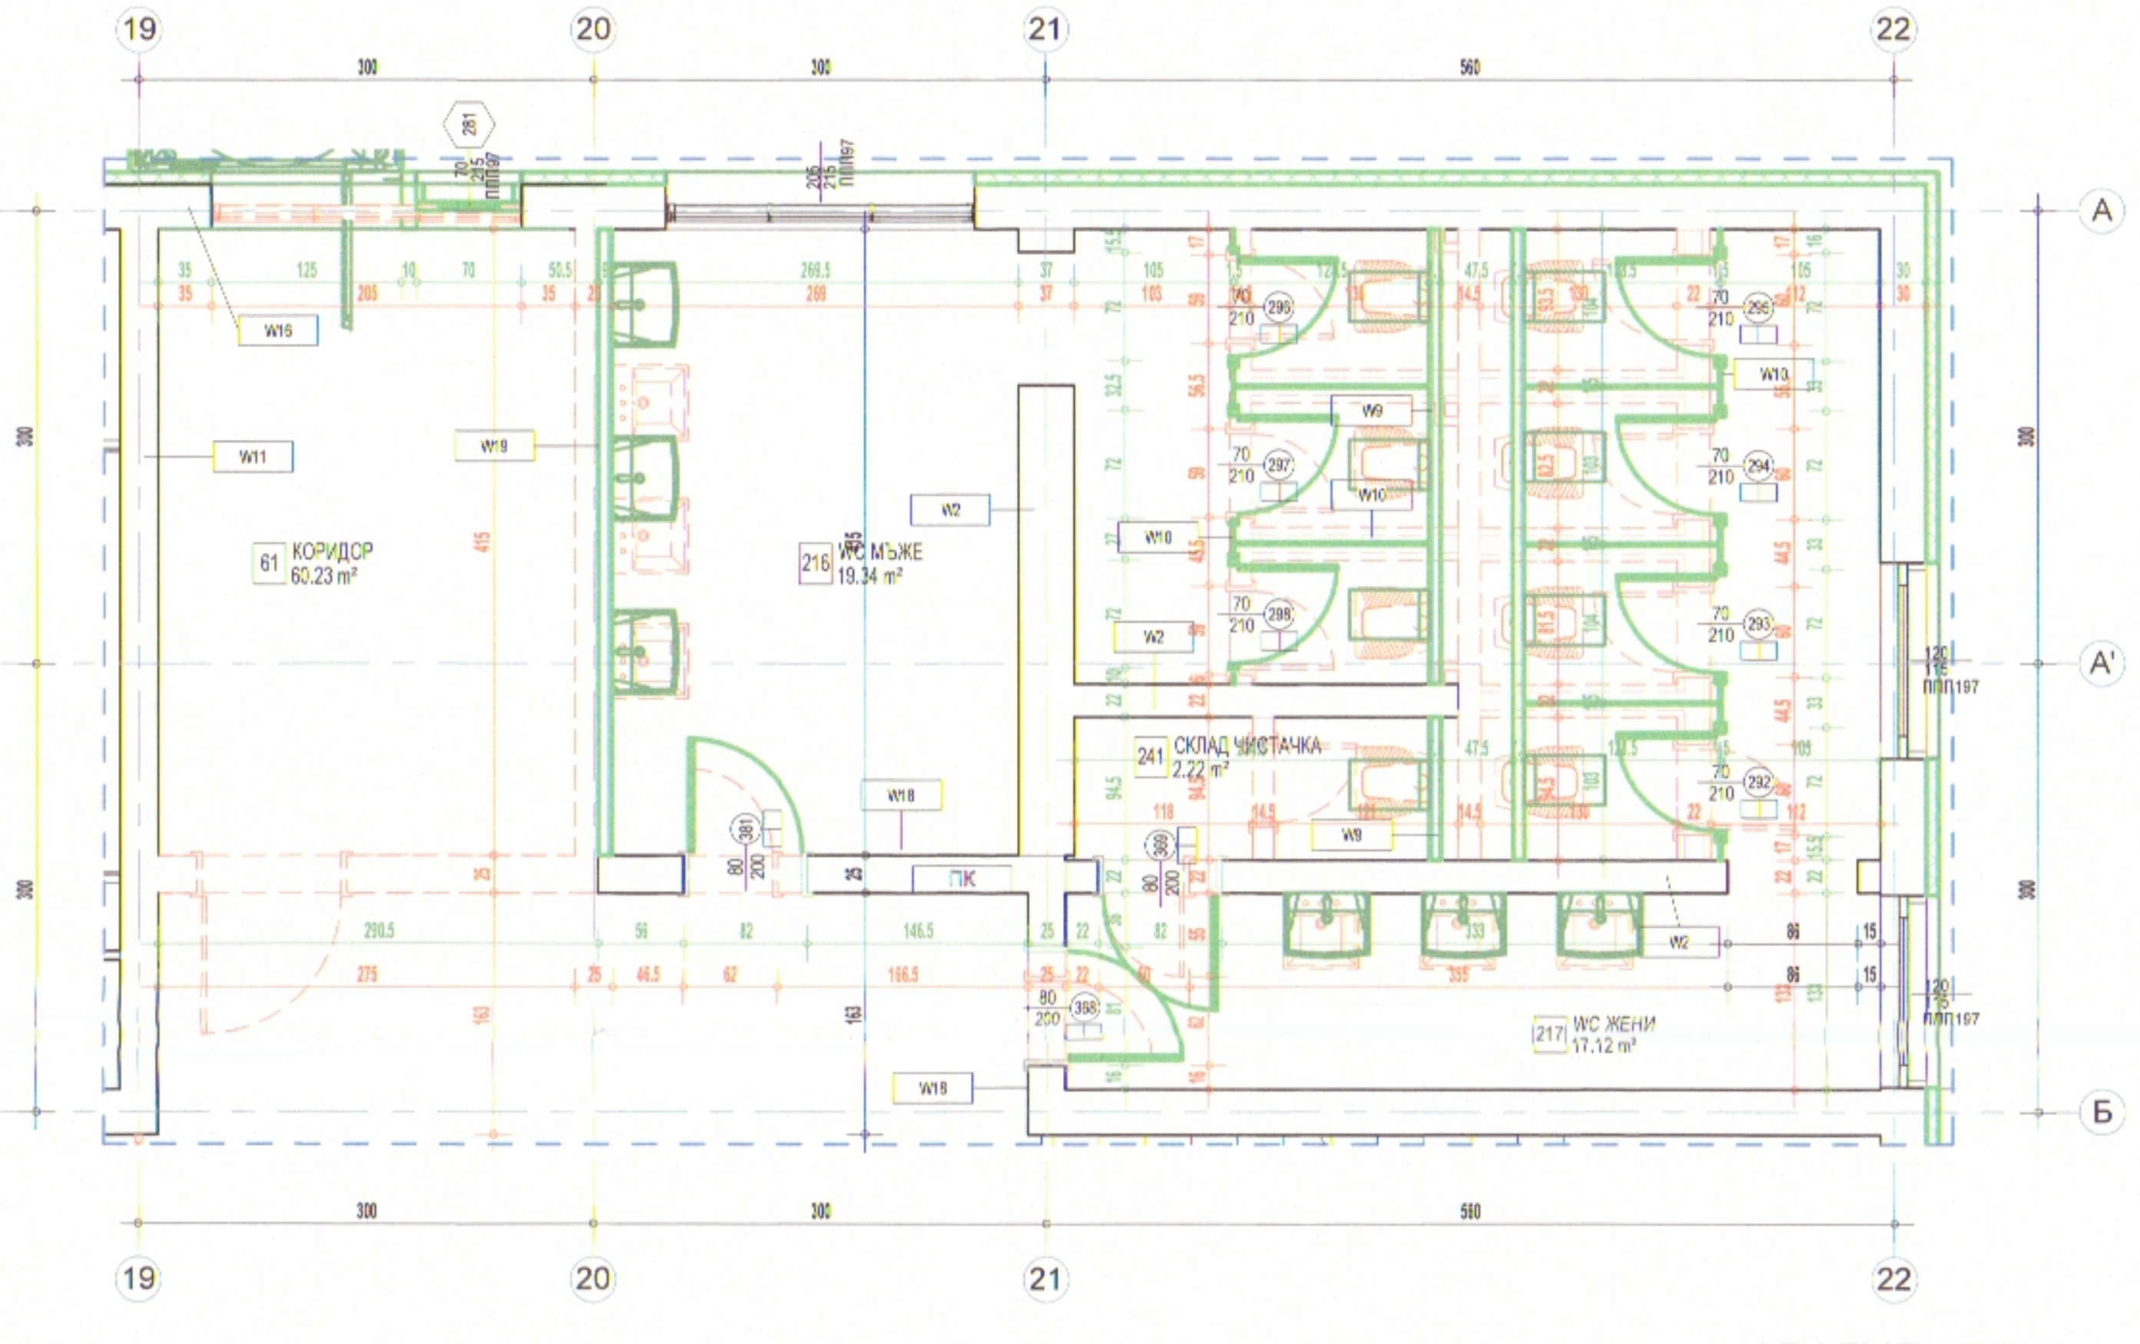

ФРАГМЕНТ 1

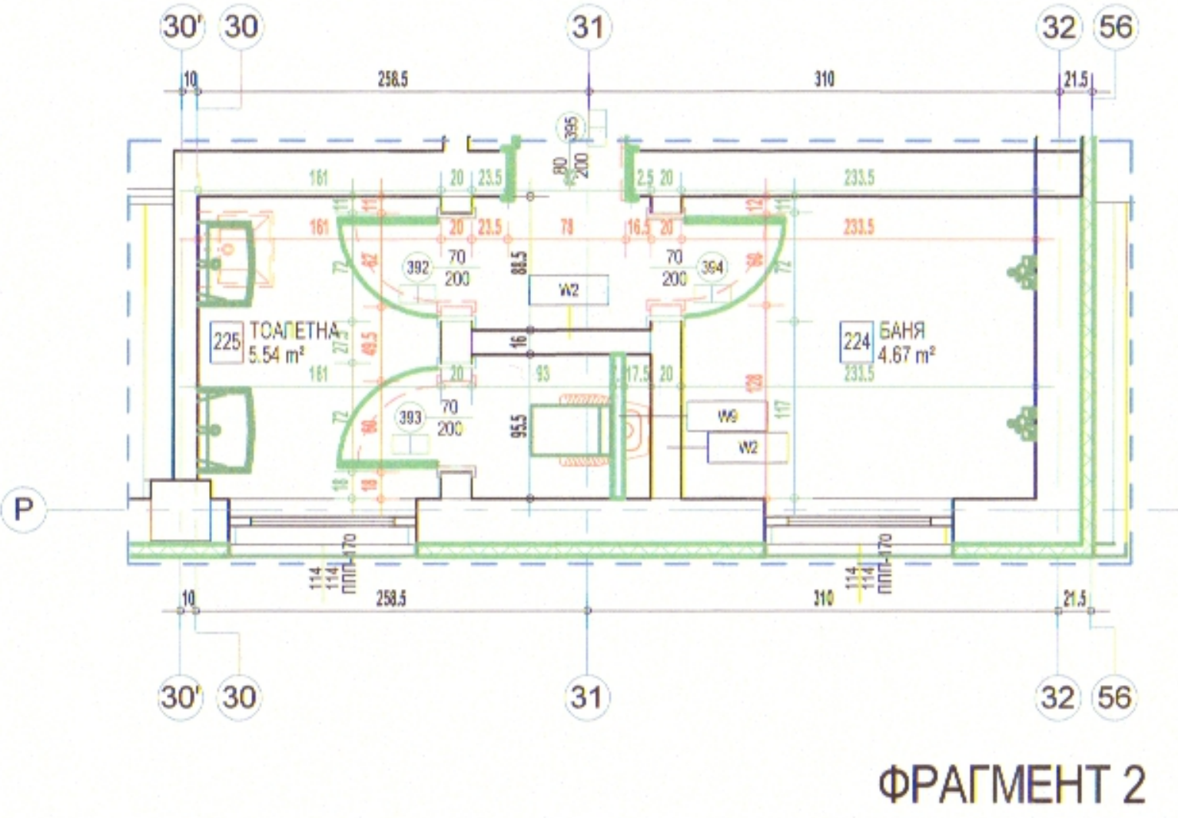

ФРАГМЕНТ 2

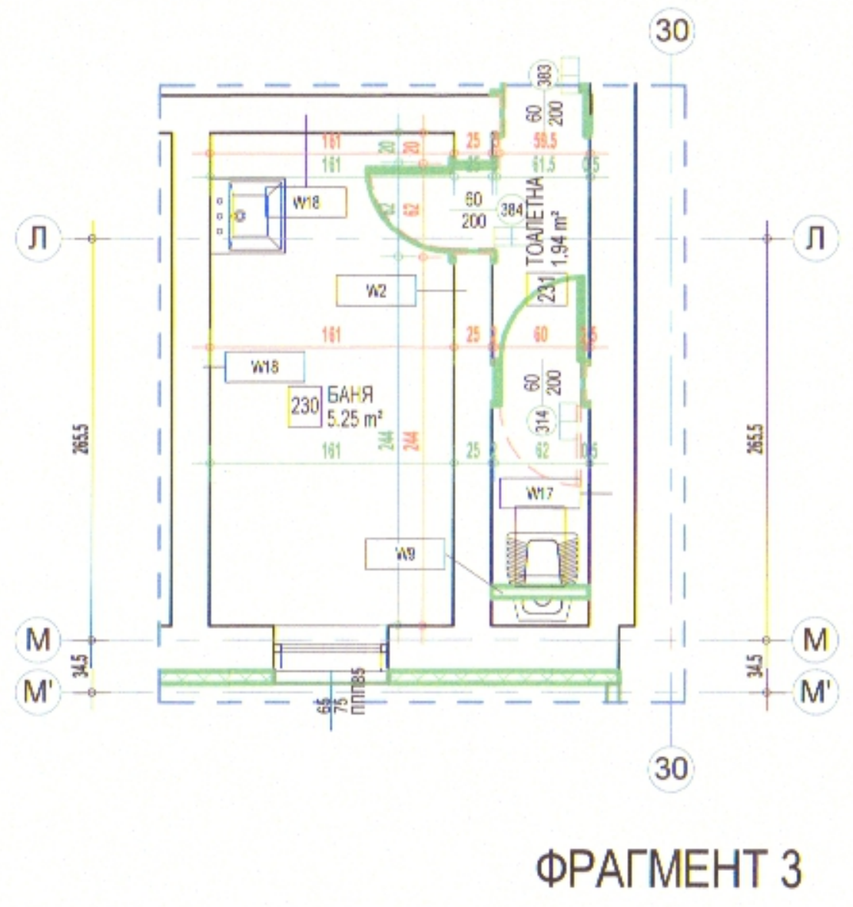

ФРАГМЕНТ 3

ТАБЛИЦА С ПОМЕЩЕНИЯ ЕТАЖ 2

| N | ПОМЕЩЕНИЕ | ПОД | СТЕНИ | ТАВАН | ПЛОЩ |
|---|---|---|---|---|---|
| 61 | КОРИДОР | ГРАНИТОГРЕС/МОЗАЙКА | ДИСПЕРСНА БОЯ | ДИСПЕРСНА БОЯ | 60 m² |
| 201 | УЧЕБНА СТАЯ | ПАРКЕТ | ДИСПЕРСНА БОЯ | ДИСПЕРСНА БОЯ | 49 m² |
| 202 | УЧЕБНА СТАЯ | ПАРКЕТ | ДИСПЕРСНА БОЯ | ДИСПЕРСНА БОЯ | 49 m² |
| 203 | УЧЕБНА СТАЯ | ПАРКЕТ | ДИСПЕРСНА БОЯ | ДИСПЕРСНА БОЯ | 50 m² |
| 204 | УЧЕБНА СТАЯ | ПАРКЕТ | ДИСПЕРСНА БОЯ | ДИСПЕРСНА БОЯ | 50 m² |
| 205 | УЧЕБНА СТАЯ | ПАРКЕТ | ДИСПЕРСНА БОЯ | ДИСПЕРСНА БОЯ | 50 m² |
| 206 | ПОММОЩНИК ДИРЕКТОР | ПАРКЕТ | ДИСПЕРСНА БОЯ | ДИСПЕРСНА БОЯ | 16 m² |
| 207 | УЧИТЕЛСКА СТАЯ | ПАРКЕТ | ДИСПЕРСНА БОЯ | ДИСПЕРСНА БОЯ | 68 m² |
| 208 | ПОМОЩНИК ДИРЕКТОР | ПАРКЕТ | ДИСПЕРСНА БОЯ | ДИСПЕРСНА БОЯ | 17 m² |
| 209 | ДИРЕКТОР | ПАРКЕТ | ДИСПЕРСНА БОЯ | ДИСПЕРСНА БОЯ | 34 m² |
| 210 | УЧЕБНА СТАЯ | ПАРКЕТ | ДИСПЕРСНА БОЯ | ДИСПЕРСНА БОЯ | 50 m² |
| 211 | УЧЕБНА СТАЯ | ГРАНИТОГРЕС | ДИСПЕРСНА БОЯ | ДИСПЕРСНА БОЯ | 51 m² |
| 212 | УЧЕБНА СТАЯ | ПАРКЕТ | ДИСПЕРСНА БОЯ | ДИСПЕРСНА БОЯ | 49 m² |
| 213 | ХРАНИЛИЩЕ | ПАРКЕТ | ДИСПЕРСНА БОЯ | ДИСПЕРСНА БОЯ | 15 m² |
| 214 | ХРАНИЛИЩЕ | ПАРКЕТ | ДИСПЕРСНА БОЯ | ДИСПЕРСНА БОЯ | 16 m² |
| 216 | WC МЪЖЕ | ГРАНИТОГРЕС/МОЗАЙКА | ГРАНИТОГРЕС | ДИСПЕРСНА БОЯ | 19 m² |
| 217 | WC ЖЕНИ | ГРАНИТОГРЕС/МОЗАЙКА | ГРАНИТОГРЕС | ДИСПЕРСНА БОЯ | 17 m² |
| 218 | ФИТНЕС | ГРАНИТОГРЕС | ДИСПЕРСНА БОЯ | ДИСПЕРСНА БОЯ | 19 m² |
| 219 | СТАЯ ЗА ИГРА НА ШАХ | ГРАНИТОГРЕС | ДИСПЕРСНА БОЯ | ДИСПЕРСНА БОЯ | 9 m² |
| 220 | САЛОН ЗА ГИМНАСТИКА | ГРАНИТОГРЕС | ДИСПЕРСНА БОЯ | ДИСПЕРСНА БОЯ | 28 m² |
| 221 | СКЛАД | СЪЩЕСТВУВАЩО ПОЛОЖЕНИЕ | ДИСПЕРСНА БОЯ | ДИСПЕРСНА БОЯ | 7 m² |
| 222 | СКЛАД | СЪЩЕСТВУВАЩО ПОЛОЖЕНИЕ | ДИСПЕРСНА БОЯ | ДИСПЕРСНА БОЯ | 16 m² |
| 223 | СЪБЛЕКАЛНЯ | МОЗАЙКА | ГРАНИТОГРЕС | ДИСПЕРСНА БОЯ | 16 m² |
| 224 | БАНЯ | МОЗАЙКА | ГРАНИТОГРЕС | ДИСПЕРСНА БОЯ | 5 m² |
| 225 | ТОАЛЕТНА | МОЗАЙКА | ГРАНИТОГРЕС | ДИСПЕРСНА БОЯ | 6 m² |
| 226 | КОРИДОР | МОЗАЙКА | ДИСПЕРСНА БОЯ | ДИСПЕРСНА БОЯ | 29 m² |
| 227 | КОРИДОР | МОЗАЙКА | ДИСПЕРСНА БОЯ | ДИСПЕРСНА БОЯ | 54 m² |
| 228 | КОРИДОР | МОЗАЙКА | ДИСПЕРСНА БОЯ | ДИСПЕРСНА БОЯ | 9 m² |
| 229 | СЪБЛЕКАЛНЯ | СЪЩЕСТВУВАЩО ПОЛОЖЕНИЕ | ДИСПЕРСНА БОЯ | ДИСПЕРСНА БОЯ | 16 m² |
| 230 | БАНЯ | МОЗАЙКА | ГРАНИТОГРЕС | ДИСПЕРСНА БОЯ | 5 m² |
| 231 | ТОАЛЕТНА | МОЗАЙКА | ГРАНИТОГРЕС | ДИСПЕРСНА БОЯ | 2 m² |
| 240 | КОРИДОР | МОЗАЙКА | ДИСПЕРСНА БОЯ | ДИСПЕРСНА БОЯ | 101 m² |
| 241 | СКЛАД ЧИСТАЧКА | ГРАНИТОГРЕС | ГРАНИТОГРЕС | ДИСПЕРСНА БОЯ | 2 m² |

ТАБЛИЦА НА ИЗПОЛЗВАНИТЕ МАТЕРИАЛИ

| ОЗНАЧЕНИЕ | ОПИСАНИЕ |
|---|---|
| W2 | ГРАНИТОГРЕС НА ЛЕПИЛЕН РАЗТВОР В ЦВЯТ, СЪГЛАСУВАН С ВЪЗЛОЖИТЕЛЯ, СЪЩЕСТВУВАЩА СТЕНА, ГРАНИТОГРЕС НА ЛЕПИЛЕН РАЗТВОР В ЦВЯТ, СЪГЛАСУВАН С ВЪЗЛОЖИТЕЛЯ |
| W3 | ТЪНКОСЛОЙНА ЕЛАСТИЧНА МАЗИЛКА (ЦВЯТ, СЪГЛАСУВАН С ВЪЗЛОЖИТЕЛЯ), ГРУНД ЗА ТЪНКОСЛОЙНА МАЗИЛКА, ЛЕПИЛНО-ШПАКЛОВЪЧНА СМЕС, ТОПЛОИЗОЛАЦИЯ EPS - КЛАС С - 8СМ |
| W9 | ГРАНИТОГРЕС НА ЛЕПИЛЕН РАЗТВОР (ЦВЯТ, СЪГЛАСУВАН С ВЪЗЛОЖИТЕЛЯ), ВОДОУСТОЙЧИВ ГИПСОКАРТОН 2Х1.25 СМ, СТОМАНЕНИ ПРОФИЛИ, СЪЩЕСТВУВАЩА ТУХЛЕНА СТЕНА |
| W10 | ПЛОСКОСТИ ОТ СМОЛИСТ ЛАМИНАТ HPL |
| W11 | ДИСПЕРСНА БОЯ В ЦВЯТ, СЪГЛАСУВАН С ВЪЗЛОЖИТЕЛЯ, СЪЩЕСТВУВАЩА СТЕНА, ПОЛАГАНЕ НА ДИСПЕРСНА БОЯ В ЦВЯТ, СЪГЛАСУВАН С ВЪЗЛОЖИТЕЛЯ |
| W16 | ДИСПЕРСНА БОЯ В ЦВЯТ, СЪГЛАСУВАН С ВЪЗЛОЖИТЕЛЯ, СЪЩЕСТВУВАЩА СТЕНА |
| W17 | ГРАНИТОГРЕС НА ЛЕПИЛЕН РАЗТВОР (ЦВЯТ, СЪГЛАСУВАН С ВЪЗЛОЖИТЕЛЯ), СЪЩЕСТВУВАЩА СТЕНА |
| W18 | ГРАНИТОГРЕС НА ЛЕПИЛЕН РАЗТВОР (ЦВЯТ, СЪГЛАСУВАН С ВЪЗЛОЖИТЕЛЯ), СЪЩЕСТВУВАЩА СТЕНА, ДИСПЕРСНА БОЯ |
| W19 | ГРАНИТОГРЕС НА ЛЕПИЛЕН РАЗТВОР (ЦВЯТ, СЪГЛАСУВАН С ВЪЗЛОЖИТЕЛЯ), ВОДОУСТОЙЧИВ ГИПСОКАРТОН 2Х1.25 СМ, СТОМАНЕНИ ПРОФИЛИ, ГИПСОКАРТОН 2Х1.25 СМ, ДИСПЕРСНА БОЯ В ЦВЯТ, СЪГЛАСУВАН С ВЪЗЛОЖИТЕЛЯ |

ЛЕГЕНДА :

| | |
|---|---|
| 1i XXX/YYY M EI | СПЕЦИФИКАЦИОННО ОЗНАЧЕНИЕ НА ВРАТА КЪДЕТО:<br>1i-СПЕЦИФИКАЦИОНЕН НОМЕР НА ИЗДЕЛИЕТО,<br>M-МАТЕРИАЛ ОТ КОЙТО Е ИЗРАБОТЕНА ВРАТАТА КАТО: (M)-СТОМАНЕНА ВРАТА, (W)-ДЪРВЕНА ВРАТА, (A)-АЛУМИНИЕВА ВРАТА<br>EI-ГРАНИЦА НА ПОЖАРОУСТОЙЧИВОСТ НА ИЗДЕЛИЕТО В МИНУТУ КАТО: (0)-ВРТАТАТ НЕ Е ПОЖАРОУСТОЙЧИВА, (30)-EI30, (45)-EI45, (60)-EI60, (90)-EI90, (120)-EI120 И Т.Н.<br>XXX-СВЕТЛА ШИРИНА, КОЯТО СЕ ПРЕДВИЖДА ЗА ИЗДЕЛИЕТО.<br>YYY-СВЕТЛА ВИСОЧИНА, КОЯТО СЕ ПРЕДВИЖДА ЗА ИЗДЕЛИЕТО. |
| 1i XXX/YYY 1 M | СПЕЦИФИКАЦИОННО ОЗНАЧЕНИЕ НА ВРАТА, НА КОЯТО Е НЕОБХОДИМО ДА СЕ МОНТИРА АНТИПАНИК БРАВА, КЪДЕТО:<br>1i-СПЕЦИФИКАЦИОНЕН НОМЕР НА ИЗДЕЛИЕТО,<br>XXX-ШИРИНА НА ЗИДАРСКИЯ ОТВОР, КОЙТО СЕ ПРЕДВИЖДА ЗА ИЗДЕЛИЕТО.<br>YYY-ВИСОЧИНА НА ЗИДАРСКИЯ ОТВОР, КОЙТО С ПРЕДВИЖДА ЗА ИЗДЕЛИЕТО. |
| XXX/YYY | СПЕЦИФИКАЦИОННО ОЗНАЧЕНИЕ НА СЪЩЕСТВУВАЩ ОТВОР ( ВРАТА / ПРОЗОРЕЦ), ЧИЯТА ДОГРАМА НЕ ПОДЛЕЖИ НА ПОДМЯНА, КЪДЕТО:<br>XXX-ШИРИНА НА ЗИДАРСКИЯ ОТВОР, КОЙТО СЕ ПРЕДВИЖДА ЗА ИЗДЕЛИЕТО.<br>YYY-ВИСОЧИНА НА ЗИДАРСКИЯ ОТВОР, КОЙТО С ПРЕДВИЖДА ЗА ИЗДЕЛИЕТО. |
| N XXX YYY m2 | СПЕЦИФИКАЦИОННО ОЗНАЧЕНИЕ НА ПОМЕЩЕНИЕТО КЪДЕТО:<br>N-НОМЕР ННА ПОМЕЩЕНИЕТО НА СЪОТВЕТНОТО НИВО<br>YYY m2 -ПЛОЩ КВАДРАТНИ МЕТРИ.<br>XXX-НАИМЕНОВАНИЕ НА ПОМЕЩЕНИЕТО НА БЪЛГАРСКИ ЕЗИК. |
| M 100/123 ППП 100 | СПЕЦИФИКАЦИОННО ОЗНАЧЕНИЕ НА ПРОЗОРЕЦ ИЛИ ДРУГО ПОДОБНО ИЗДЕЛИЕ КЪДЕТО:<br>M-СПЕЦИФИКАЦИОНЕН НОМЕР НА ОТДЕЛНОТО ИЗДЕЛИЕ. |
| 0,00 | СИМВОЛНО ОЗНАЧЕНИЕ В ПЛАН НА ОТНОСИТЕЛНА КОТА ПОКАЗАНА В МЕТРИ |
| XX | КООРДИНАЦИОННА ОС ОБВЪРЗАНА СЪС НОСЕЩИТЕ ВЕРТИКАЛНИ ЕЛЕМЕНТИ НА СГРАДАТА. |
| X | ОЗНАЧЕНИЕ ЗА НАИМЕНОВАНИЕ И ПОСОКА НА АРХИТЕКТУРЕН РАЗРЕЗ. |
| | ГРАФИЧНО ОТБЕЛЯЗВАНЕ НА НОВОИЗГРАДЕНИ ЕЛЕМЕНТИ |
| | ГРАФИЧНО ОТБЕЛЯЗВАНЕ НА ДЕМОНТИРАНИ ИЛИ РАЗРУШЕНИ ЕЛЕМЕНТИ |
| 100 | АРХИТЕКТУРЕН РАЗМЕР ОКАЗАН В САНТИМЕТРИ. |
| X | АРХИТЕКТУРЕН РАЗМЕР ОКАЗАН В САНТИМЕТРИ, КОЙТО СЕ ОТНАСЯ ЗА НОВОИЗГРАДЕНИ ЕЛЕМЕНТИ |
| X | АРХИТЕКТУРЕН РАЗМЕР ОКАЗАН В САНТИМЕТРИ, КОЙТО СЕ ОТНАСЯ ЗА ДЕМОНТАЖНИ ДЕЙНОСТИ |
| ▨ | КОНСТРУКТИВЕН СТОМАНОБЕТОНОВ ЕЛЕМЕНТ |
| | ТОПЛОИЗОЛАЦИЯ EPS С ДЕБЕЛИНА, УКАЗАНА В ЛЕГАНДА НА ИЗПОЛЗВАНИТЕ МАТЕРИАЛИ |
| | ТОПЛОИЗОЛАЦИЯ XPS С ДЕБЕЛИНА, УКАЗАНА В ЛЕГЕНДА НА ИЗПОЛЗВАНИТЕ МАТЕРИАЛИ |
| | HPL ПЛОСКОСТ 13 ММ |
| | ПРЕДСТЕННА ОБШИВКА ОТ ДВА ПЛАСТА ГИПСОКАРТОН НА МЕТАЛНА МЕТАЛНИ ПРОФИЛИ ( ВИДА НА ГИПСОКАРТОНА И ПОЛОЖЕНИТЕ ВЪРХУ НЕГО СТЕННИ ОБЛИЦОВКИ СА УКАЗАНИ В ЛЕГЕНДА ИЗПОЛЗВАНИ МАТЕРИАЛИ) |
| ▭ | ПРЕГРАДНА СТЕНА ОТ ГИПСОКАРТЕНЕНИ ПЛОСКОСТИ( ВИДА НА ГИПСОКАРТОНА,ДЕБЕЛИНАТА НА СТЕНАТА И ПОЛОЖЕНИТЕ ВЪРХУ НЕГО СТЕННИ ОБЛИЦОВКИ СА УКАЗАНИ В ЛЕГЕНДА ИЗПОЛЗВАНИ МАТЕРИАЛИ) |
| N | СИМВОЛНО ОЗНАЧЕНИЕ, УКАЗВАЩО ИЗПОЛАЗВАНИ МАТЕРИАЛИ. ДА СЕ ГЛЕДА ЛЕГЕНДА ИЗПОЛЗВАНИ МАТЕРИАЛИ. |
| ▨ | СИМВОЛНО ОЗНАЧЕНИЕ, УКАЗВАЩО ИВИЦИ С ДЪЛЖИНА 50 СМ ОТ МАТЕРИАЛ С КЛАС НА РЕАКЦИЯ НА ОГЪН А2 |

ЗАБЕЛЕЖКИ:

1. ВСИЧКИ РАЗМЕРИ СА ПОКАЗАНИ В САНТИМЕТРИ, А ВЕРТИКАЛНИТЕ КОТИ И НИВА СА ПОКАЗАНИ В МЕТРИ.
2. ДА НЕ СЕ МЕРЯТ РАЗМЕРИ ОТ ЧЕРТЕЖА! АКО ЛИПСВАТ ТАКИВА ДА СЕ ПОТЪРСИ ПРЕДСТАВИТЕЛ НА ПРОЕКТАНТА.
3. ПОКАЗАНИТЕ ПЛОЩИ НА ПОМЕЩЕНИЯТА СА СВЕТЛИ И СА УКАЗАНИ В КВАДРАТНИ МЕТРИ.
4. ВСИЧКИ ПОКАЗАНИ РАЗМЕРИ НА ПОДПРОЗОРЕЧНИ ЗИДОВЕ, ВИСОЧИНИ НА ОТВОРИ ЗА ВРАТИ И ПРОЗОРАЦИ И Т.Н СЕ МЕРЯТ ОТ КОТА ГОТОВ ПОД.
5. ПРИ ВЪЗНИКВАНЕ НА ВЪПРОСИ ИЛИ НЕОБХОДИМОСТ ОТ ДОПЪЛНИТЕЛНА ГРАФИЧНА ИНФОРМАЦИЯ ДА СЕ ТЪРСИ ПРЕДСТАВИТЕЛ НА ПРОЕКТАНТА.
6. ДА СЕ РАЗГЛЕЖДАТ ЧЕРТЕЖИТЕ НА ВСИЧКИ СПЕЦИАЛНОСТИ. ПРИ КОНСТАТИРАНИ НЕСЪОТВЕТСТВИЯ ДА СЕ ТЪРСИ ПРЕДСТАВИТЕЛ НА ПРОЕКТАНТА.
7. ТОПЛОИЗЛАЦИЯТА НА ФАСАДАТА ДА СЕ ОБРЪЩА ОКОЛО ОТВОРИТЕ. ПРИ ОБРЪЩАНЕТО ДА СЕ ПОСТЯВЯТ ЪГЛОВИ ПРОФИЛИ С ИВИЦИ АРМИРОВЪЧНА МРЕЖА.
8. В ЗОНИТЕ НА ОБРЪЩАНЕ НА ХИДРОИЗОЛАЦИЯТА ПО ПОКРИВИТЕ ДА СЕ МОНТИРАТ ХОЛКЕРИ ОТ XPS.
9. ХИДРОИЗОЛАЦИЯТА НА ПОКРИВА ДА СЕ ОБЪРНЕ ПО БОРДОВЕТЕ.
10. ПРИ РЕМОНТИРАНЕ НА ПОКРИВА ДА СЕ ПОСТАВЯТ СЪЩИТЕ СЛОЕВЕ СЪС СЪЩОТО НАТОВАРВАНЕ, КОИТО СА РАЗКРИТИ ПО ВРЕМЕ НА ДЕМОНТАЖНИТЕ РАБОТИ.
11. НА ВСЕКИ 1000 М2 ПЛОЩ НА ФАСАДАТА СЕ ИЗПЪЛНЯВАТ 50 СМ ИВИЦИ ОТ НЕГОРИМ МАТЕРИАЛ С КЛАС ПО РЕАКЦИЯ НА ОГЪН А2.
12. ВРЪЗКАТА МЕЖДУ ЦОКЪЛНИТЕ СТЕНИ И СТЕНИТЕ НАД КОТА 0.00 ДА СЕ ОСЪЩЕСТВИ ПОСРЕДСТВОМ АЛУМИНИЕВ ЦОКЪЛЕН ПРОФИЛ ВЪРХУ ФУГОУПЛЪТНИТЕЛНА ЛЕНТА, КЪМ КОЙТО ДА СЕ ПРИКРЕПИ PVC ВОДООТКАПВАЩ ПРОФИЛ.
13. ПРИ ПОДМЯНА НА ФАСАДНИТЕ ПРОЗОРЕЧНИ ПЕРВАЗИ – ВСИЧКИ, КОИТО ИЗЛИЗАТ ОТ ЛИНИЯТА НА ФАСАДНАТА ПЛОСКОСТ ПОВЕЧЕ ОТ 15 СМ ДА СЕ ФИКСИРАТ ДОПЪЛНИТЕЛНО ЗА СТРОИТЕЛНАТА КОНСТРУКЦИЯ.
14. ПРЕДИ ПОРЪЧВАНЕ НА ДОГРАМИ, ВРАТИ И ДРУГИ ПОДОБНИ ДА СЕ ВЗЕМАТ РАЗМЕРИ ОТ МЯСТО.
15. ВСИЧКИ ВРАТИ ПО ПЪТЯ НА ЕВАКУАЦИЯТА СЕ ОТВАРЯТ ПО ПОСОКА НА ЕВКУАЦИЯТА.
16. ВРАТИТЕ ЗА ЕВАКУАЦИЯ НА ПОВЕЧЕ ОТ 100 ЧОВЕКА ТРЯБВА ДА ИМАТ АНТИПАНИК БРАВА.
17. ПРЕХОДЪТ МЕЖДУ НАСТИЛКИ И СТЕНИ ДА СЕ ОСЪЩЕСТВИ ПОСРЕДСТВОМ ХОЛКЕРНИ ЛАЙСНИ, В ПОДХОДЯЩ ЦВЯТ И МАТЕРИАЛ, СЪГЛАСУВАН С ВЪЗЛОЖИТЕЛЯ.
18. ПРЕХОДЪТ МЕЖДУ РАЗЛИЧНИТЕ ВИДОВЕ НАСТИЛКИ СЕ ОСЪЩЕСТВЯВА ЧРЕЗ ПРЕХОДНА ЛАЙСНА, С РАЗМЕР ПРЕЦЕНЕН НА МЯСТО И ПО ВЪЗМОЖНОСТ ПОД ВРАТА.
19. ПРИ СЪСЕДНИ ПОМЕЩЕНИЯ С РАЗЛИЧНА НАСТИЛКА, МЕЖДУ КОИТО ВРАТАТА НЕ СЕ ПОДМЕНЯ, Е НЕОБХОДИМО ДА СЕ ПОДСИГУРИ БЕЗПРОБЛЕМНОТО ОТВАРЯНЕ НА ВРАТА.
20. ПРИ НАЛИЧИЕ НА НАСТИЛКА „ГРАНИТОГРЕС ПО ТЕРАСИ И ВХОДНИ ПЛОЩАДКИ", СЪЩИЯТ ДА Е С КОЕФИЦИЕНТ НА ПЛЪЗГАНЕ ПО- ВИСОК ОТ R13.
21. ВСИЧКИ ГИПСОКАРТОНЕНИ ПЛОСКОСТИ В МОКРИТЕ ПОМЕЩЕНИЯ ДА БЪДАТ ОТ ВЛАГОУСТОЙЧИВ ГИПСОКАРТОН.
22. ПРИ МОНТИРАНЕ НА СКРИТИТЕ КАЗАНЧЕТА В СЕРВИЗНИТЕ ПОМЕЩЕНИЯ ДА СЕ ПРЕДВИДИ ДОПЪЛНИТЕЛНА УКРЕПВАЩА КОНСТРУКЦИЯ.
23. ПРИ ПОЛАГАНЕТО НА СТЕННИ ОБЛИЦОВКИ ОТ ГРАНИТОГРЕС И ФАЯНС ДА СЕ ИЗПОЛЗВАТ РЪБООХРАНИТЕЛНИ ЛАЙСНИ, СЪГЛАСУВАНИ С ВЪЗЛОЖИТЕЛЯ.
24. ДЕФОРМАЦИОННИТЕ ФУГИ ДА СЕ ОБРАБОТЯТ С ПРОФИЛ С ИНТЕГРИРАНА СТЪКЛОТЕКСТИЛНА МРЕЖА-ПЛАСТМАСОВ С ДВУСТРАННО ЗАПОЕНИ ИВИЦИ СТЪКЛОТЕКСТИЛНА МРЕЖА.
25. ВСИЧИ ВЕРТИКАЛНИ И ХОРИЗОНТАЛНИ ТРЪБИ Е НЕОБХОДИМО ДА СЕ ШУМО И ТОПЛО ИЗОЛИРАТ.
26. ПРИ ПРЕМИНАВАНЕ НА ВЕРТИКАЛНИТЕ ТРАСЕТА ПРЕЗ СТОМАНОБЕТОННИ ПЛОЧИ ОТВОРИТЕ ДА СЕ ЗАМОНОЛИТЯТ СЛЕД ПОСТАВЯНЕ НА СЪОТВЕТНИЯ КЛОН.
27. ИЗБОРЪТ НА ЗАВЪРШВАЩИ МАТЕРИАЛИ ДА СТАВА САМО СЛЕД ОДОБРЕНИЕ НА МОСТРА ОТ ПРЕДСТАВИТЕЛ НА ВЪЗЛОЖИТЕЛЯ.
28. ВСИЧКИ МАТЕРИАЛИ ПРЕДЛОЖЕНИ ОТ ИЗПЪЛНИТЕЛЯ ДА БЪДАТ ПРИДРУЖЕНИ СЪС ПОДРОБНА СПЕЦИФИКАЦИЯ И НЕОБХОДИМИТЕ СЕРТИФИКАТИ ЗА СЪГЛАСУВАНЕ С ВЪЗЛОЖИТЕЛЯ И ПРОЕКТАНТА. ПОЛАГАНЕТО ИМ ДА СТАВА ПО ПРЕДПИСАНИЯТА И УСЛОВИЯТА НА СЪОТВЕТНИТЕ ПРОИЗВОДИТЕЛИ, А ПРИ СПЕЦИФИЧНИ СЛУЧАИ ДА СЕ ТЪРСИ СЪДЕЙСТВИЕ ОТ ПРОЕКТАНТА.
29. ИЗПЪЛНИТЕЛЯТ ДА ПРИЛОЖИ ВСИЧКИ ДЕЙНОСТИ И ДЕТАЙЛИ ПРЕДЛОЖЕНИ В НАСТОЯЩИЯ ПРОЕКТ. ПРИ НЕВЪЗМОЖНОСТ СЛЕД РАЗКРИВАНЕ ПО ВРЕМЕ НА ДЕМОНТАЖНИТЕ РАБОТИ ДА СЕ ПРЕДОСТАВИ МЕТОДОЛОГИЯ НА ИЗПЪЛНЕНИЕТО ЗА СЪГЛАСУВАНЕ НА ВЪЗЛОЖИТЕЛЯ И ПРОЕКТАНТА. СЪЩАТА ДА БЪДЕ ПРИДРУЖЕНА ОТ НЕОБХОДИМАТА ПРОЕКТНА ДОКУМЕНТАЦИЯ И СПЕЦИФИКАЦИЯ НА ПРЕДЛОЖЕНИТЕ МАТЕРИАЛИ.
30. СТРОИТЕЛНО-РЕМОНТНИТЕ ДЕЙНОСТИ, ПРЕДВИДЕНИ ПО НАСТОЯЩИЯ ПРОЕКТ НЕ СА СВЪРЗАНИ С ПРОМЕНИ В РАЗПРЕДЕЛЕНИЕТО И ПРЕДНАЗНАЧЕНИЕТО НА ОТДЕЛНИТЕ ОБЕКТИ В СГРАДАТА, КАКТО И НЕ ЗАСЯГАТ КОНСТРУКТИВНИ ЕЛЕМЕНТИ.
31. ПРИ ОГЛЕД И СЛЕД РАЗКРИВАНЕ НА КОНСТРУКЦИЯТА ОБРУШЕНИТЕ КОНСТРУКТИВНИ ЕЛЕМЕНТИ С ОГОЛЕНИ АРМИРОВКИ ДА СЕ ТРЕТИРАТ СРЕЩУ КОРОЗИЯ и ДА СЕ ВЪЗСТАНОВИ БЕТОНОВОТО ИМ СЕЧЕНИЕ, ПОСРЕДСТВОМ РЕПАРАЦИОННИ МАТЕРИАЛИ.
32. СЛЕД РАЗКРИВАНЕ НА КОНСТРУКЦИЯТА И ОСНОВИТЕ, ИЗПЪЛНИТЕЛЯТ ДА УТОЧНИ ТОЧНОТО МЕСТОПОЛОЖЕНИЕТО НА НОВОИЗГРАЖДАЩИТЕ СЕ СТЕНИ, НОСЕЩИ ЗЕМЕТРЪС, И ДРУГИ КОНСТРУКТИВНИ ЕЛЕМЕНТИ И ДА ПРЕДСТАВИ ДЕТАЙЛНИ РАЗРАБОТКИ, ПРИДРУЖЕНИ СЪС СТАТИЧНИ И ДИНАМИЧНИ ИЗЧИСЛЕНИЯ ЗА ИЗПЪЛНЕНИЕТО ИМ.

Общински експертен съвет
по устройство на територията
град ДОБРИЧ
Проектът е приет с
Протокол № 22/18.12.17
Протоколчик:

ОБЩИНА град ДОБРИЧ
ОДОБРЯВАМ
арх. В. Станчева
гр. Добрич: 26.03.15г.

ИЗВЪРШИЛ ОЦЕНКА
арх. В. Славов
ЖИЛФОНД ЕООД
УДОСТОВЕРЕНИЕ №РК-0173/09.05.2

ВЪЗЛОЖИТЕЛ:
ОБЩИНА ГРАД ДОБРИЧ

Оперативна програма "Регионално развитие" 2007-2013
www.bgregio.eu
Инвестираме във Вашето бъдеще!
Проектът се финансира от Европейския фонд за регионално развитие и от държавния бюджет на Република България
Договор за безвъзмездна финансова помощ [illegible]

ПРОЕКТ:
ОСНОВЕН РЕМОНТ/ РЕКОНСТРУКЦИЯ/ ОБНОВЯВАНЕ И ВНЕДРЯВАНЕ НА МЕРКИ ЗА ЕНЕРГИЙНА ЕФЕКТИВНОСТ НА ОБЕКТИ ОТ ОБРАЗОВАТЕЛНАТА ИНФРАСТРУКТУРА В ОБЩИНА ГРАД ДОБРИЧ

ИЗПЪЛНИТЕЛ:
АРХИТЕКТУРНО БЮРО "ИВО ПЕТРОВ - АРХИТЕКТИ"

ПЪЛНА ПРОЕКТАНТСКА ПРАВОСПОСОБНОСТ
арх. ТЕОДОР К. ДЕЛЕВ
01970

| | | |
|---|---|---|
| РЪКОВОДИТЕЛ: | арх. ТЕОДОР ДЕЛЕВ | |
| ПРОЕКТАНТ: | | арх. ТЕОДОР ДЕЛЕВ |
| | АРХИТЕКТУРНА : | арх. ТЕОДОР ДЕЛЕВ |
| | КОНСТРУКТИВНА : | инж. А. МАРИНОВ |
| | ЕЛЕКТРИЧЕСКА : | инж. В. ГУЦЕРОВ |
| | ТОВК И ЕЕ : | инж. СТ. ПЕТЕЛОВ |
| | ВИК : | инж. П. ВЪЧЕВ |
| | ГЕОДЕЗИЧЕСКА :<br>(УСТРОЙСТВО НА ПРИЛЕЖАЩИЯ КЪМ ОБЕКТА ТЕРЕН) | инж. Б. ЯНЧЕВ |
| | ПАРКОУСТРОЙСТВО И БЛАГОУСТРОЙСТВО :<br>(УСТРОЙСТВО НА ПРИЛЕЖАЩИЯ КЪМ ОБЕКТА ТЕРЕН) | л.арх. СТ. ГИГОВА |
| | ПОЖАРОБЕЗОПАСНОСТ : | арх. ТЕОДОР ДЕЛЕВ |
| | ПБЗ: | инж. Б. ДИМИТРОВ |
| | ПУСО : | инж. СТ. СЛАВОВА |

ОБЕКТ:
ОСНОВНО ОБНОВЯВАНЕ И РЕМОНТ НА СГРАДИ НА ДЕТСКИ ГРАДИНИ И УЧИЛИЩА НА ТЕРИТОРИЯТА НА ОБЩИНА ГРАД ДОБРИЧ - ПМГ "ИВАН ВАЗОВ", НАХОДЯЩА СЕ В УПИ V, КВ. №616, ЦГЧ, ГР. ДОБРИЧ, ОБЩИНА ГРАД ДОБРИЧ

ЧЕРТЕЖ:
РАЗПРЕДЕЛЕНИЕ ВТОРИ ЕТАЖ
СТРОИТЕЛНО-ДЕМОНТАЖНИ РАБОТИ

| ПРОЕКТЕН КОД | СПЕЦИАЛНОСТ | ПРОЕКТНА ФАЗА | МАЩАБ | ДАТА | ИМЕ НА ЧЕРТЕЖ | ЧЕРТЕЖ НОМЕР |
|---|---|---|---|---|---|---|
| OBHIV | АРХИТЕКТУРА | РП | 1:100 1:50 | 11. 2014 г. | A.FP.01.SDR | 04 |

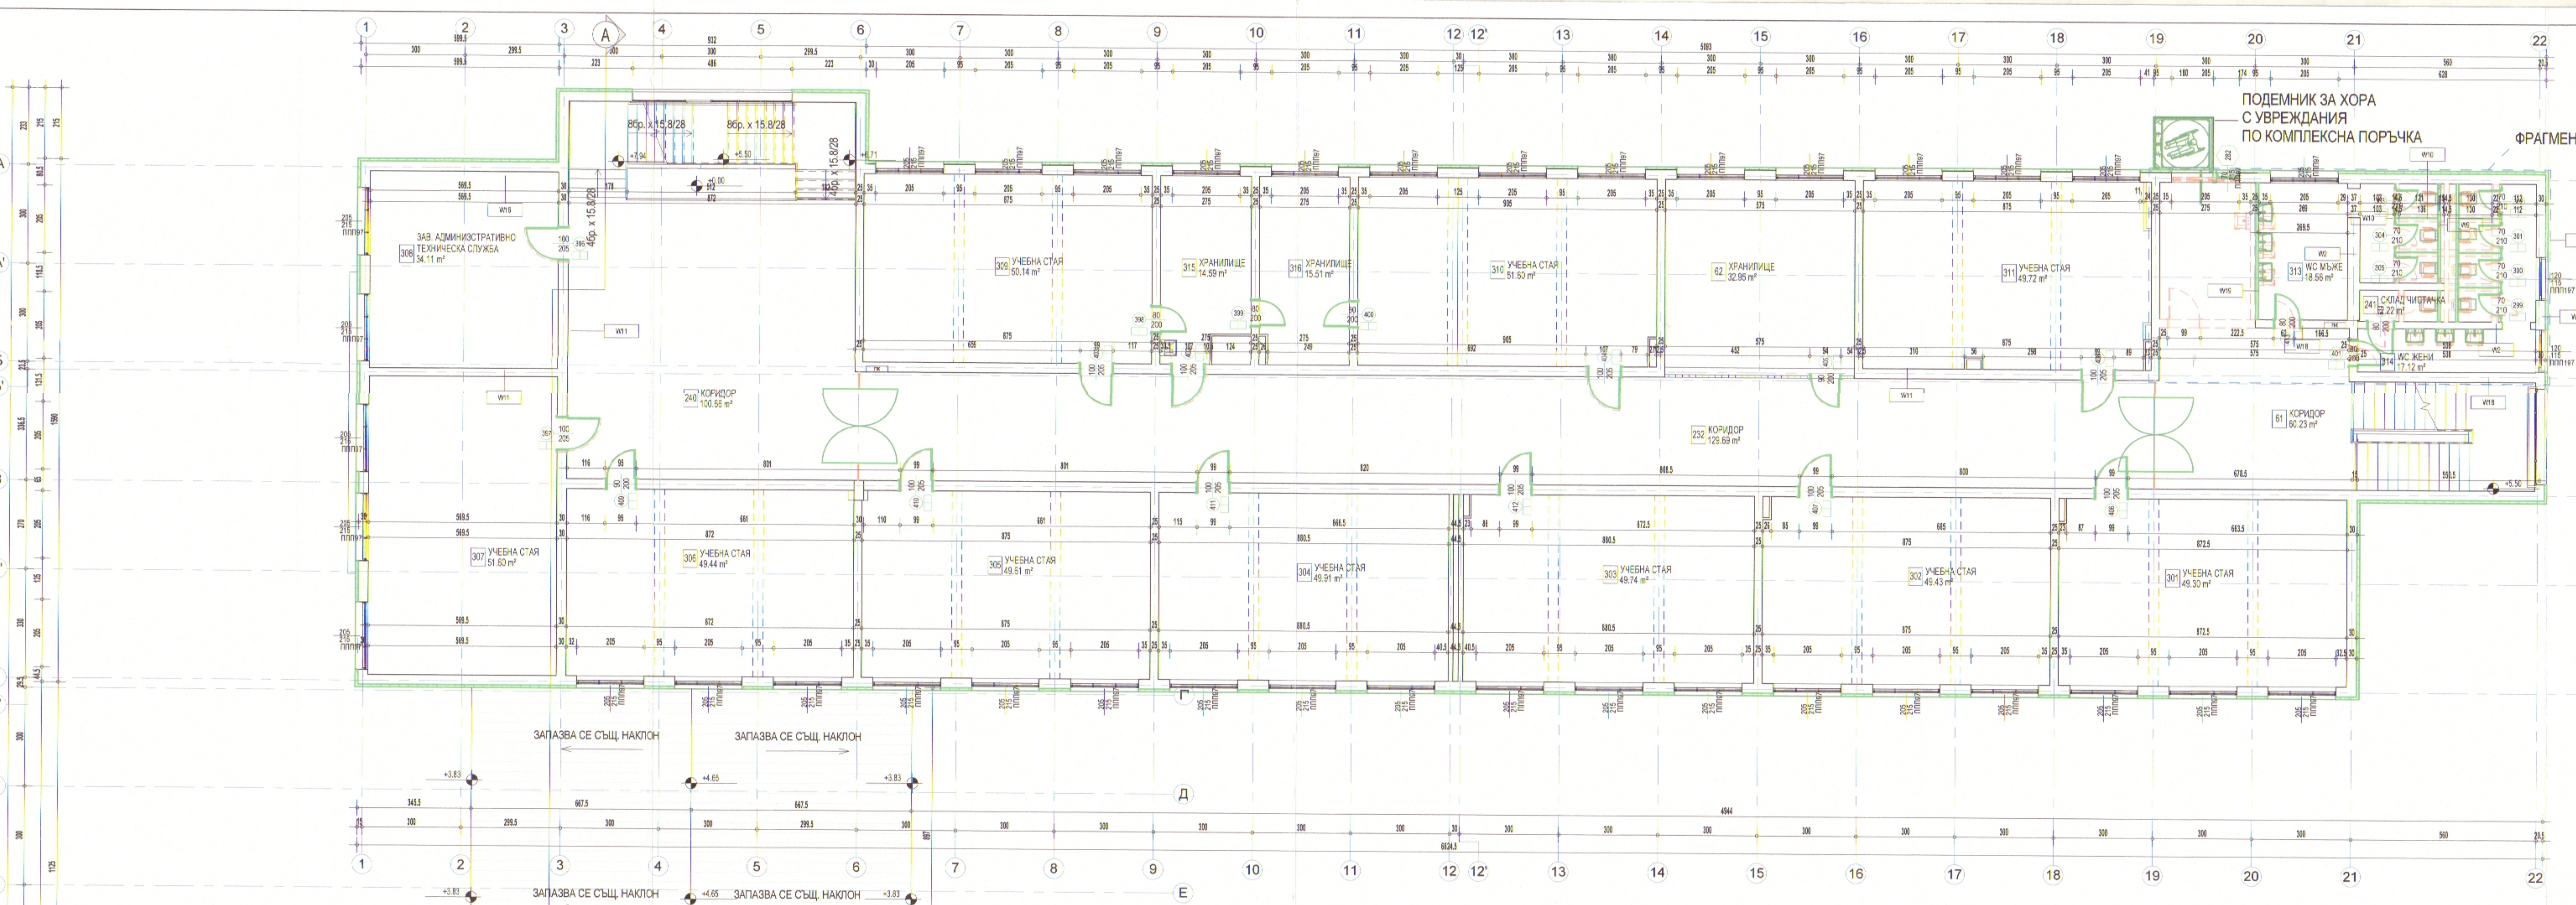

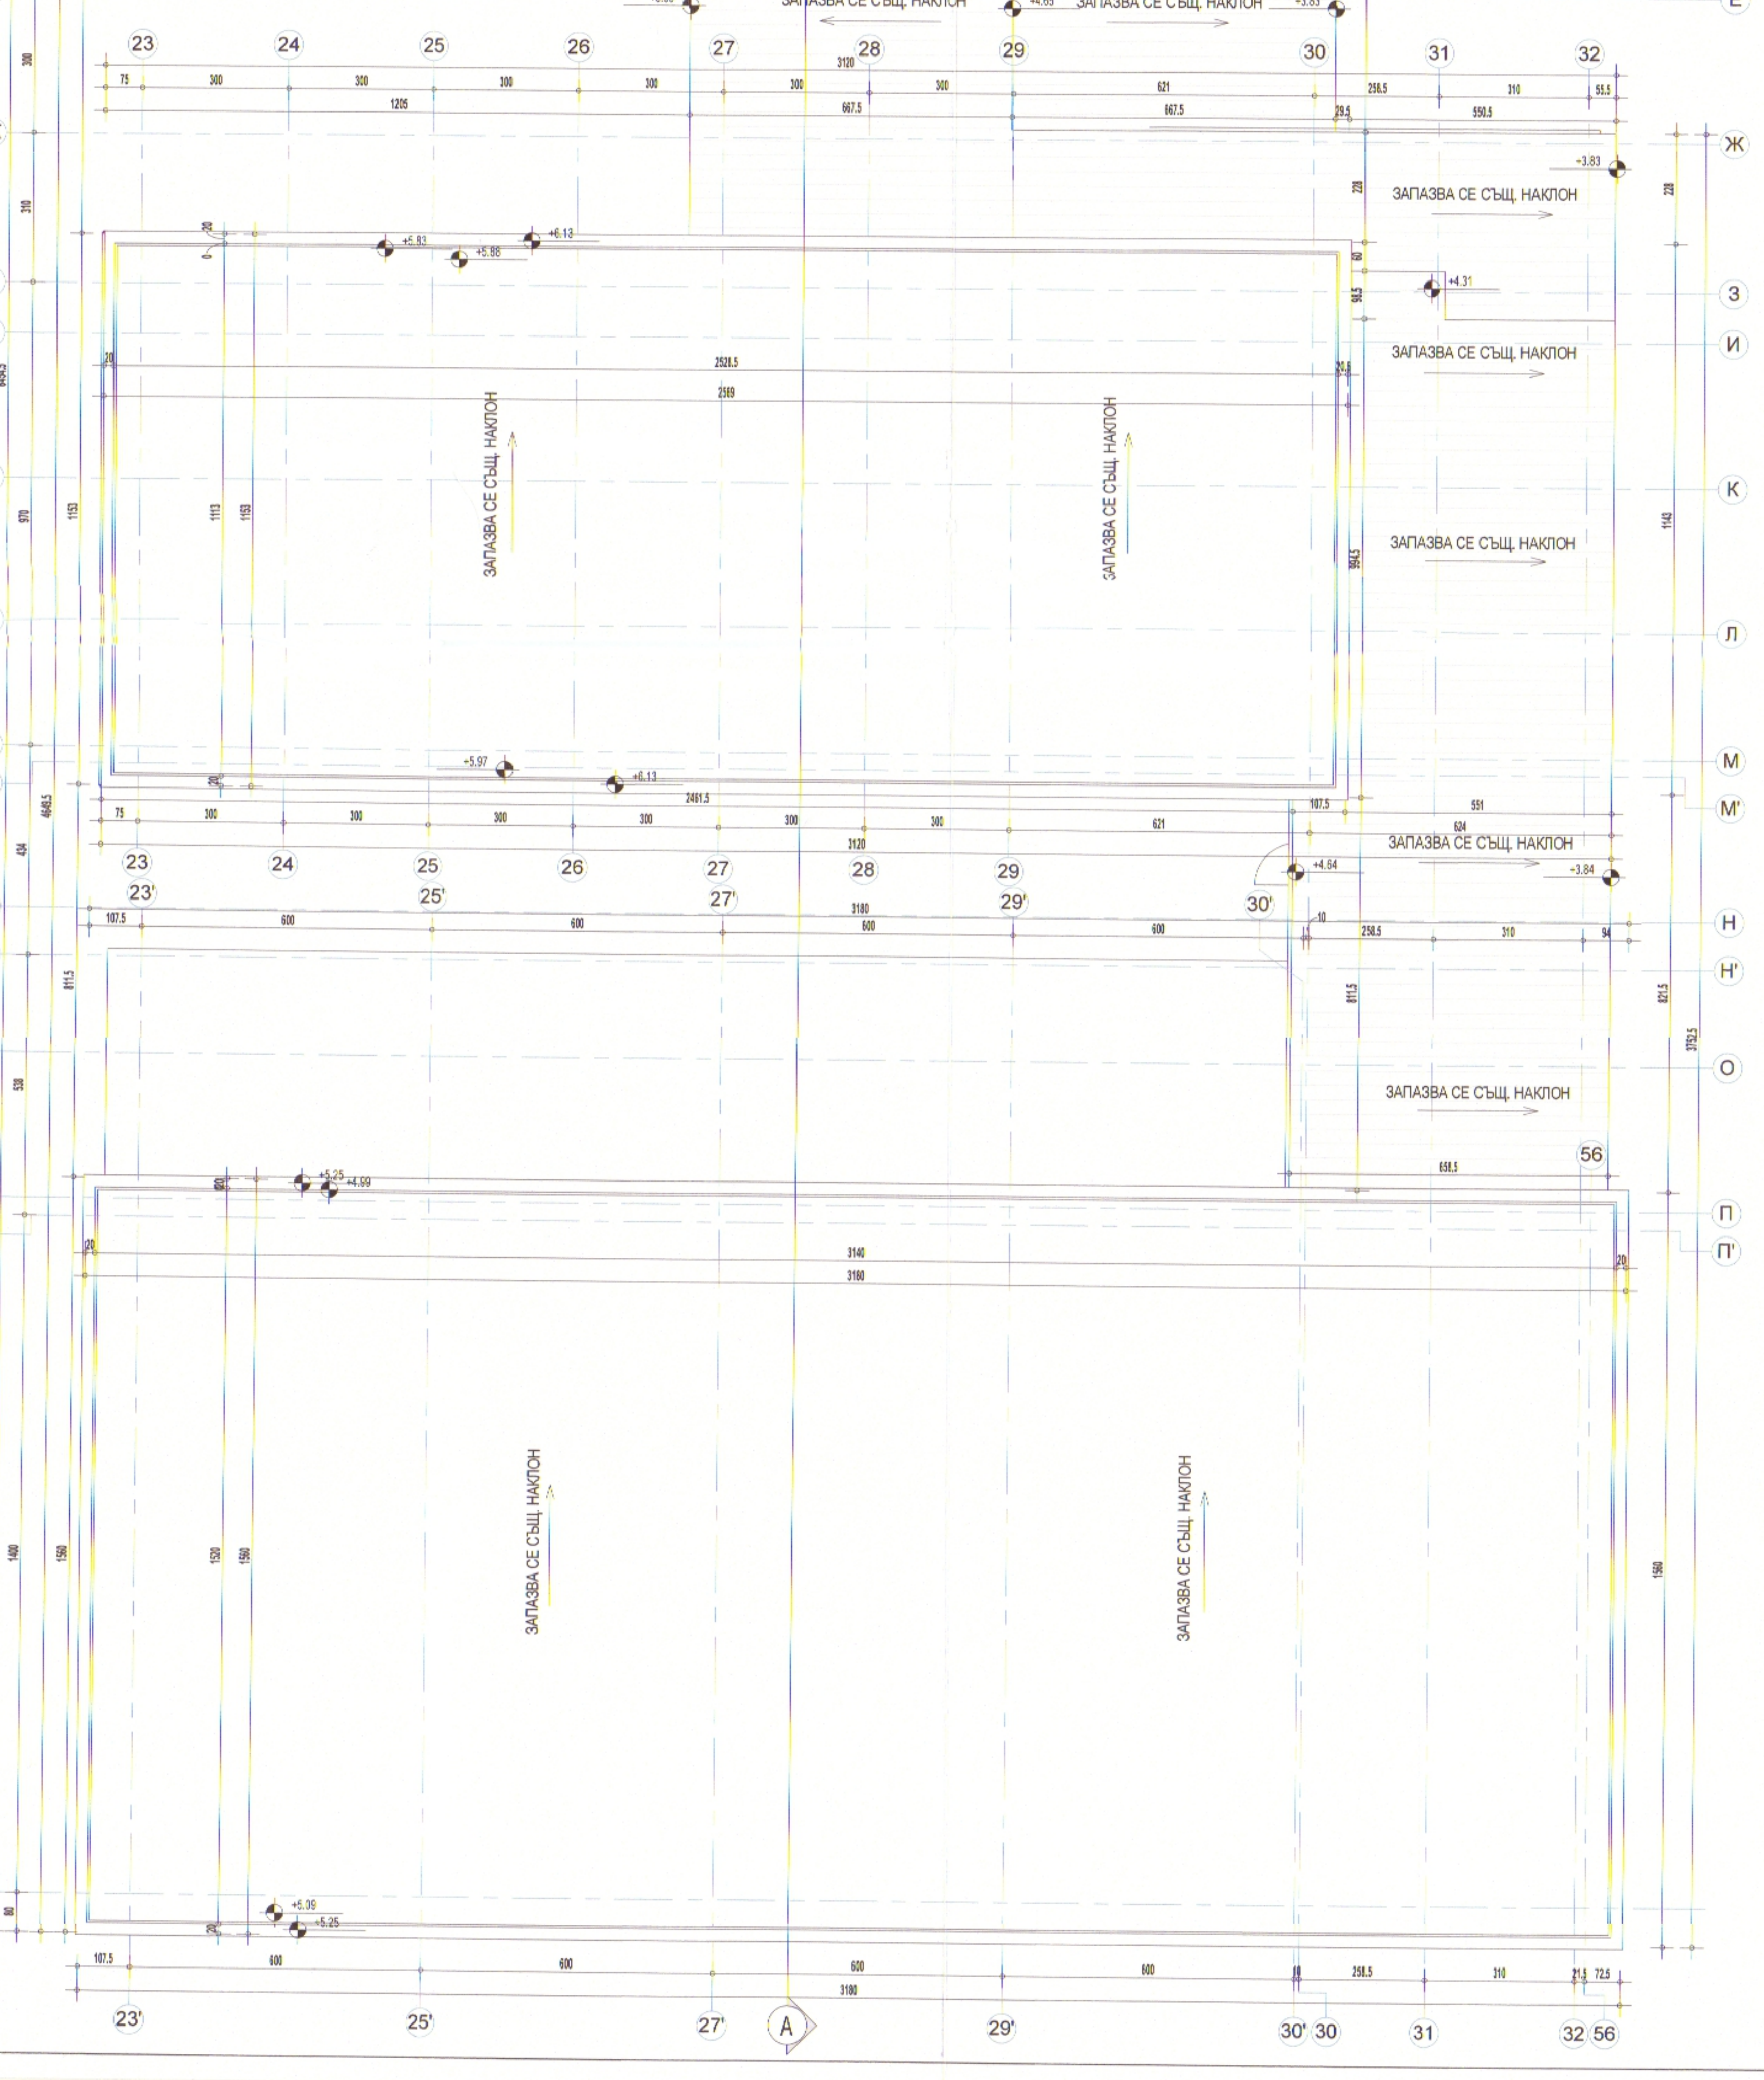

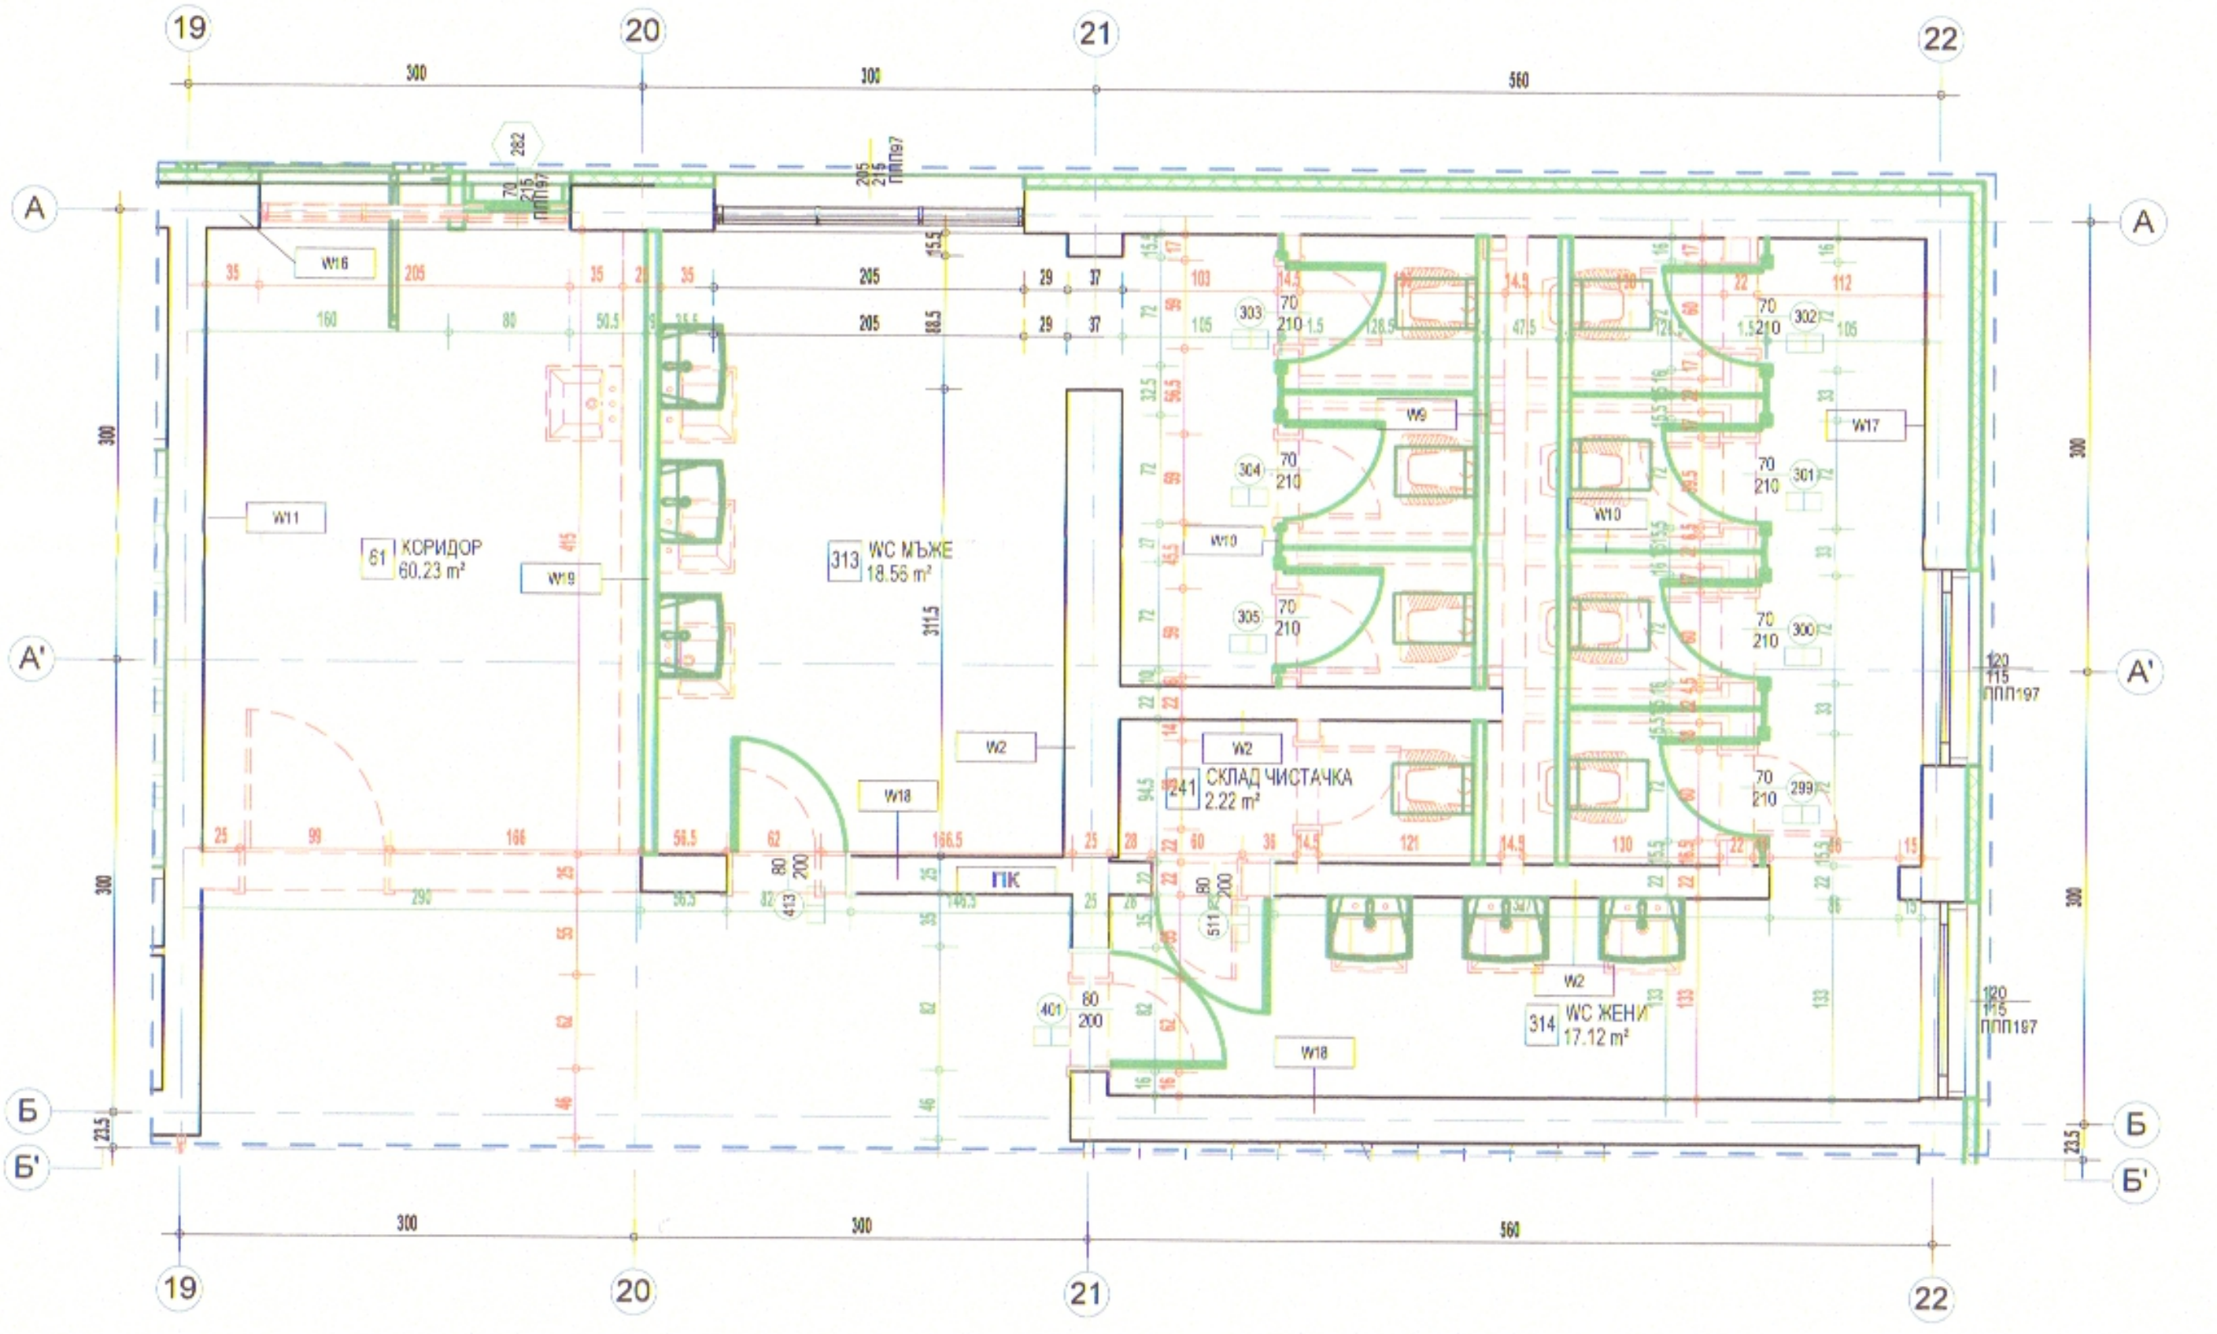

ФРАГМЕНТ 1

## ЗАБЕЛЕЖКИ:

1. ВСИЧКИ РАЗМЕРИ СА ПОКАЗАНИ В САНТИМЕТРИ, А ВЕРТИКАЛНИТЕ КОТИ И НИВА СА ПОКАЗАНИ В МЕТРИ.
2. ДА НЕ СЕ МЕРЯТ РАЗМЕРИ ОТ ЧЕРТЕЖА! АКО ЛИПСВАТ ТАКИВА ДА СЕ ПОТЪРСИ ПРЕДСТАВИТЕЛ НА ПРОЕКТАНТА.
3. ПОКАЗАНИТЕ ПЛОЩИ НА ПОМЕЩЕНИЯТА СА СВЕТЛИ И СА УКАЗАНИ В КВАДРАТНИ МЕТРИ.
4. ВСИЧКИ ПОКАЗАНИ РАЗМЕРИ НА ПОДПРОЗОРЕЧНИ ЗИДОВЕ, ВИСОЧИНИ НА ОТВОРИ ЗА ВРАТИ И ПРОЗОРЦИ И Т.Н СЕ МЕРЯТ ОТ КОТА ГОТОВ ПОД.
5. ПРИ ВЪЗНИКВАНЕ НА ВЪПРОСИ ИЛИ НЕОБХОДИМОСТ ОТ ДОПЪЛНИТЕЛНА ГРАФИЧНА ИНФОРМАЦИЯ ДА СЕ ТЪРСИ ПРЕДСТАВИТЕЛ НА ПРОЕКТАНТА.
6. ДА СЕ РАЗГЛЕЖДАТ ЧЕРТЕЖИТЕ НА ВСИЧКИ СПЕЦИАЛНОСТИ. ПРИ КОНСТАТИРАНИ НЕСЪОТВЕТСТВИЯ ДА СЕ ТЪРСИ ПРЕДСТАВИТЕЛ НА ПРОЕКТАНТА.
7. ТОПЛОИЗЛАЦИЯТА НА ФАСАДАТА ДА СЕ ОБРЪЩА ОКОЛО ОТВОРИТЕ. ПРИ ОБРЪЩАНЕТО ДА СЕ ПОСТЯВЯТ ЪГЛОВИ ПРОФИЛИ С ИВИЦИ АРМИРОВЪЧНА МРЕЖА.
8. В ЗОНИТЕ НА ОБРЪЩАНЕ НА ХИДРОИЗОЛАЦИЯТА ПО ПОКРИВИТЕ ДА СЕ МОНТИРАТ ХОЛКЕРИ ОТ XPS.
9. ХИДРОИЗОЛАЦИЯТА НА ПОКРИВА ДА СЕ ОБЪРНЕ ПО БОРДОВЕТЕ.
10. ПРИ РЕМОНТИРАНЕ НА ПОКРИВА ДА СЕ ПОСТАВЯТ СЪЩИТЕ СЛОЕВЕ СЪС СЪЩОТО НАТОВАРВАНЕ, КОИТО СА РАЗКРИТИ ПО ВРЕМЕ НА ДЕМОНТАЖНИТЕ РАБОТИ.
11. НА ВСЕКИ 1000 М2 ПЛОЩ НА ФАСАДАТА СЕ ИЗПЪЛНЯВАТ 50 СМ ИВИЦИ ОТ НЕГОРИМ МАТЕРИАЛ С КЛАС ПО РЕАКЦИЯ НА ОГЪН А2.
12. ВРЪЗКАТА МЕЖДУ ЦОКЪЛНИТЕ СТЕНИ И СТЕНИТЕ НАД КОТА 0.00 ДА СЕ ОСЪЩЕСТВИ ПОСРЕДСТВОМ АЛУМИНИЕВ ЦОКЪЛЕН ПРОФИЛ ВЪРХУ ФУГОУПЛЪТНИТЕЛНА ЛЕНТА, КЪМ КОЙТО ДА СЕ ПРИКРЕПИ PVC ВОДООТКАПВАЩ ПРОФИЛ.
13. ПРИ ПОДМЯНА НА ФАСАДНИТЕ ПРОЗОРЕЧНИ ПЕРВАЗИ – ВСИЧКИ, КОИТО ИЗЛИЗАТ ОТ ЛИНИЯТА НА ФАСАДНАТА ПЛОСКОСТ ПОВЕЧЕ ОТ 15 СМ ДА СЕ ФИКСИРАТ ДОПЪЛНИТЕЛНО ЗА СТРОИТЕЛНАТА КОНСТРУКЦИЯ.
14. ПРЕДИ ПОРЪЧВАНЕ НА ДОГРАМИ, ВРАТИ И ДРУГИ ПОДОБНИ ДА СЕ ВЗЕМАТ РАЗМЕРИ ОТ МЯСТО.
15. ВСИЧКИ ВРАТИ ПО ПЪТЯ НА ЕВАКУАЦИЯТА СЕ ОТВАРЯТ ПО ПОСОКА НА ЕВКУАЦИЯТА.
16. ВРАТИТЕ ЗА ЕВАКУАЦИЯ НА ПОВЕЧЕ ОТ 100 ЧОВЕКА ТРЯБВА ДА ИМАТ АНТИПАНИК БРАВА.
17. ПРЕХОДЪТ МЕЖДУ НАСТИЛКИ И СТЕНИ ДА СЕ ОСЪЩЕСТВИ ПОСРЕДСТВОМ ХОЛКЕРНИ ЛАЙСНИ, В ПОДХОДЯЩ ЦВЯТ И МАТЕРИАЛ, СЪГЛАСУВАН С ВЪЗЛОЖИТЕЛЯ.
18. ПРЕХОДЪТ МЕЖДУ РАЗЛИЧНИТЕ ВИДОВЕ НАСТИЛКИ СЕ ОСЪЩЕСТВЯВА ЧРЕЗ ПРЕХОДНА ЛАЙСНА, С РАЗМЕР ПРЕЦЕНЕН НА МЯСТО И ПО ВЪЗМОЖНОСТ ПОД ВРАТА.
19. ПРИ СЪСЕДНИ ПОМЕЩЕНИЯ С РАЗЛИЧНА НАСТИЛКА, МЕЖДУ КОИТО ВРАТАТА НЕ СЕ ПОДМЕНЯ, Е НЕОБХОДИМО ДА СЕ ПОДСИГУРИ БЕЗПРОБЛЕМНОТО ОТВАРЯНЕ НА ВРАТА.
20. ПРИ НАЛИЧИЕ НА НАСТИЛКА „ГРАНИТОГРЕС ПО ТЕРАСИ И ВХОДНИ ПЛОЩАДКИ", СЪЩИЯТ ДА Е С КОЕФИЦИЕНТ НА ПЛЪЗГАНЕ ПО- ВИСОК ОТ R13.
21. ВСИЧКИ ГИПСОКАРТОНЕНИ ПЛОСКОСТИ В МОКРИТЕ ПОМЕЩЕНИЯ ДА БЪДАТ ОТ ВЛАГОУСТОЙЧИВ ГИПСОКАРТОН.
22. ПРИ МОНТИРАНЕ НА СКРИТИТЕ КАЗАНЧЕТА В СЕРВИЗНИТЕ ПОМЕЩЕНИЯ ДА СЕ ПРЕДВИДИ ДОПЪЛНИТЕЛНА УКРЕПВАЩА КОНСТРУКЦИЯ.
23. ПРИ ПОЛАГАНЕТО НА СТЕННИ ОБЛИЦОВКИ ОТ ГРАНИТОГРЕС И ФАЯНС ДА СЕ ИЗПОЛЗВАТ РЪБООХРАНИТЕЛНИ ЛАЙСНИ, СЪГЛАСУВАНИ С ВЪЗЛОЖИТЕЛЯ.
24. ДЕФОРМАЦИОННИТЕ ФУГИ ДА СЕ ОБРАБОТЯТ С ПРОФИЛ С ИНТЕГРИРАНА СТЪКЛОТЕКСТИЛНА МРЕЖА-ПЛАСТМАСОВ С ДВУСТРАННО ЗАПОЕНИ ИВИЦИ СТЪКЛОТЕКСТИЛНА МРЕЖА.
25. ВСИЧИ ВЕРТИКАЛНИ И ХОРИЗОНТАЛНИ ТРЪБИ Е НЕОБХОДИМО ДА СЕ ШУМО И ТОПЛО ИЗОЛИРАТ.
26. ПРИ ПРЕМИНАВАНЕ НА ВЕРТИКАЛНИТЕ ТРАСЕТА ПРЕЗ СТОМАНОБЕТОННИ ПЛОЧИ ОТВОРИТЕ ДА СЕ ЗАМОНОЛИТЯТ СЛЕД ПОСТАВЯНЕ НА СЪОТВЕТНИЯ КЛОН.
27. ИЗБОРЪТ НА ЗАВЪРШВАЩИ МАТЕРИАЛИ ДА СТАВА САМО СЛЕД ОДОБРЕНИЕ НА МОСТРА ОТ ПРЕДСТАВИТЕЛ НА ВЪЗЛОЖИТЕЛЯ.
28. ВСИЧКИ МАТЕРИАЛИ ПРЕДЛОЖЕНИ ОТ ИЗПЪЛНИТЕЛЯ ДА БЪДАТ ПРИДРУЖЕНИ СЪС ПОДРОБНА СПЕЦИФИКАЦИЯ И НЕОБХОДИМИТЕ СЕРТИФИКАТИ ЗА СЪГЛАСУВАНЕ С ВЪЗЛОЖИТЕЛЯ И ПРОЕКТАНТА. ПОЛАГАНЕТО ИМ ДА СТАВА ПО ПРЕДПИСАНИЯТА И УСЛОВИЯТА НА СЪОТВЕТНИТЕ ПРОИЗВОДИТЕЛИ, А ПРИ СПЕЦИФИЧНИ СЛУЧАИ ДА СЕ ТЪРСИ СЪДЕЙСТВИЕ ОТ ПРОЕКТАНТА.
29. ИЗПЪЛНИТЕЛЯТ ДА ПРИЛОЖИ ВСИЧКИ ДЕЙНОСТИ И ДЕТАЙЛИ ПРЕДЛОЖЕНИ В НАСТОЯЩИЯ ПРОЕКТ. ПРИ НЕВЪЗМОЖНОСТ СЛЕД РАЗКРИВАНЕ ПО ВРЕМЕ НА ДЕМОНТАЖНИТЕ РАБОТИ ДА СЕ ПРЕДОСТАВИ МЕТОДОЛОГИЯ НА ИЗПЪЛНЕНИЕТО ЗА СЪГЛАСУВАНЕ НА ВЪЗЛОЖИТЕЛЯ И ПРОЕКТАНТА. СЪЩАТА ДА БЪДЕ ПРИДРУЖЕНА ОТ НЕОБХОДИМАТА ПРОЕКТНА ДОКУМЕНТАЦИЯ И СПЕЦИФИКАЦИЯ НА ПРЕДЛОЖЕНИТЕ МАТЕРИАЛИ.
30. СТРОИТЕЛНО-РЕМОНТНИТЕ ДЕЙНОСТИ, ПРЕДВИДЕНИ ПО НАСТОЯЩИЯ ПРОЕКТ НЕ СА СВЪРЗАНИ С ПРОМЕНИ В РАЗПРЕДЕЛЕНИЕТО И ПРЕДНАЗНАЧЕНИЕТО НА ОТДЕЛНИТЕ ОБЕКТИ В СГРАДАТА, КАКТО И НЕ ЗАСЯГАТ КОНСТРУКТИВНИ ЕЛЕМЕНТИ.
31. ПРИ ОГЛЕД И СЛЕД РАЗКРИВАНЕ НА КОНСТРУКЦИЯТА ОБРУШЕНИТЕ КОНСТРУКТИВНИ ЕЛЕМЕНТИ С ОГОЛЕНИ АРМИРОВКИ ДА СЕ ТРЕТИРАТ СРЕЩУ КОРОЗИЯ и ДА СЕ ВЪЗСТАНОВИ БЕТОНОВОТО ИМ СЕЧЕНИЕ, ПОСРЕДСТВОМ РЕПАРАЦИОННИ МАТЕРИАЛИ.
32. СЛЕД РАЗКРИВАНЕ НА КОНСТРУКЦИЯТА И ОСНОВИТЕ, ИЗПЪЛНИТЕЛЯТ ДА УТОЧНИ ТОЧНОТО МЕСТОПОЛОЖЕНИЕТО НА НОВОИЗГРАЖДАЩИТЕ СЕ СТЕНИ, НОСЕЩИ ЗЕМЕТРЪС, И ДРУГИ КОНСТРУКТИВНИ ЕЛЕМЕНТИ И ДА ПРЕДСТАВИ ДЕТАЙЛНИ РАЗРАБОТКИ, ПРИДРУЖЕНИ СЪС СТАТИЧНИ И ДИНАМИЧНИ ИЗЧИСЛЕНИЯ ЗА ИЗПЪЛНЕНИЕТО ИМ.

## ЛЕГЕНДА:

| | |
|---|---|
| 1i XXX/YYY M EI | СПЕЦИФИКАЦИОННО ОЗНАЧЕНИЕ НА ВРАТА КЪДЕТО:<br>1i-СПЕЦИФИКАЦИОНЕН НОМЕР НА ИЗДЕЛИЕТО,<br>M-МАТЕРИАЛ ОТ КОЙТО Е ИЗРАБОТЕНА ВРАТАТА КАТО: (M)-СТОМАНЕНА ВРАТА, (W)-ДЪРВЕНА ВРАТА, (A)-АЛУМИНИЕВА ВРАТА<br>EI-ГРАНИЦА НА ПОЖАРОУСТОЙЧИВОСТ НА ИЗДЕЛИЕТО В МИНУТУ КАТО: (0)-ВРТАТАТ НЕ Е ПОЖАРОУСТОЙЧИВА, (30)-EI30, (45)-EI45, (60)-EI60, (90)-EI90, (120)-EI120 И Т.Н.<br>XXX-СВЕТЛА ШИРИНА, КОЯТО СЕ ПРЕДВИЖДА ЗА ИЗДЕЛИЕТО.<br>YYY-СВЕТЛА ВИСОЧИНА, КОЯТО СЕ ПРЕДВИЖДА ЗА ИЗДЕЛИЕТО. |
| 1i XXX/YYY 1 M | СПЕЦИФИКАЦИОННО ОЗНАЧЕНИЕ НА ВРАТА, НА КОЯТО Е НЕОБХОДИМО ДА СЕ МОНТИРА АНТИПАНИК БРАВА, КЪДЕТО:<br>1i-СПЕЦИФИКАЦИОНЕН НОМЕР НА ИЗДЕЛИЕТО,<br>XXX-ШИРИНА НА ЗИДАРСКИЯ ОТВОР, КОЙТО СЕ ПРЕДВИЖДА ЗА ИЗДЕЛИЕТО.<br>YYY-ВИСОЧИНА НА ЗИДАРСКИЯ ОТВОР, КОЙТО С ПРЕДВИЖДА ЗА ИЗДЕЛИЕТО. |
| XXX/YYY | СПЕЦИФИКАЦИОННО ОЗНАЧЕНИЕ НА СЪЩЕСТВУВАЩ ОТВОР ( ВРАТА / ПРОЗОРЕЦ), ЧИЯТА ДОГРАМА НЕ ПОДЛЕЖИ НА ПОДМЯНА, КЪДЕТО:<br>XXX-ШИРИНА НА ЗИДАРСКИЯ ОТВОР, КОЙТО СЕ ПРЕДВИЖДА ЗА ИЗДЕЛИЕТО.<br>YYY-ВИСОЧИНА НА ЗИДАРСКИЯ ОТВОР, КОЙТО С ПРЕДВИЖДА ЗА ИЗДЕЛИЕТО. |
| N XXX YYY m2 | СПЕЦИФИКАЦИОННО ОЗНАЧЕНИЕ НА ПОМЕЩЕНИЕТО КЪДЕТО:<br>N-НОМЕР ННА ПОМЕЩЕНИЕТО НА СЪОТВЕТНОТО НИВО.<br>YYY m2 -ПЛОЩ КВАДРАТНИ МЕТРИ.<br>XXX-НАИМЕНОВАНИЕ НА ПОМЕЩЕНИЕТО НА БЪЛГАРСКИ ЕЗИК. |
| M 100/123 ППП 100 | СПЕЦИФИКАЦИОННО ОЗНАЧЕНИЕ НА ПРОЗОРЕЦ ИЛИ ДРУГО ПОДОБНО ИЗДЕЛИЕ КЪДЕТО:<br>M-СПЕЦИФИКАЦИОНЕН НОМЕР НА ОТДЕЛНОТО ИЗДЕЛИЕ. |
| ⊕ 0,00 | СИМВОЛНО ОЗНАЧЕНИЕ В ПЛАН НА ОТНОСИТЕЛНА КОТА ПОКАЗАНА В МЕТРИ. |
| XX | КООРДИНАЦИОННА ОС ОБВЪРЗАНА СЪС НОСЕЩИТЕ ВЕРТИКАЛНИ ЕЛЕМЕНТИ НА СГРАДАТА. |
| X | ОЗНАЧЕНИЕ ЗА НАИМЕНОВАНИЕ И ПОСОКА НА АРХИТЕКТУРЕН РАЗРЕЗ. |
| 🟩 | ГРАФИЧНО ОТБЕЛЯЗВАНЕ НА НОВОИЗГРАДЕНИ ЕЛЕМЕНТИ |
| 🟥 | ГРАФИЧНО ОТБЕЛЯЗВАНЕ НА ДЕМОНТИРАНИ ИЛИ РАЗРУШЕНИ ЕЛЕМЕНТИ |
| 100 | АРХИТЕКТУРЕН РАЗМЕР ОКАЗАН В САНТИМЕТРИ. |
| X | АРХИТЕКТУРЕН РАЗМЕР ОКАЗАН В САНТИМЕТРИ, КОЙТО СЕ ОТНАСЯ ЗА НОВОИЗГРАДЕНИ ЕЛЕМЕНТИ |
| X | АРХИТЕКТУРЕН РАЗМЕР ОКАЗАН В САНТИМЕТРИ, КОЙТО СЕ ОТНАСЯ ЗА ДЕМОНТАЖНИ ДЕЙНОСТИ |
| ▨ | КОНСТРУКТИВЕН СТОМАНОБЕТОНОВ ЕЛЕМЕНТ |
| ▭ | ТОПЛОИЗОЛАЦИЯ EPS С ДЕБЕЛИНА, УКАЗАНА В ЛЕГЕНДА НА ИЗПОЛЗВАНИТЕ МАТЕРИАЛИ |
| ▬ | ТОПЛОИЗОЛАЦИЯ XPS С ДЕБЕЛИНА, УКАЗАНА В ЛЕГЕНДА НА ИЗПОЛЗВАНИТЕ МАТЕРИАЛИ |
| — | HPL ПЛОСКОСТ 13 ММ |
| ▭ | ПРЕДСТЕННА ОБШИВКА ОТ ДВА ПЛАСТА ГИПСОКАРТОН НА МЕТАЛНА МЕТАЛНИ ПРОФИЛИ ( ВИДА НА ГИПСОКАРТОНА И ПОЛОЖЕНИТЕ ВЪРХУ НЕГО СТЕННИ ОБЛИЦОВКИ СА УКАЗАНИ В ЛЕГЕНДА ИЗПОЛЗВАНИ МАТЕРИАЛИ) |
| ▭ | ПРЕГРАДНА СТЕНА ОТ ГИПСОКАРТЕНЕНИ ПЛОСКОСТИ( ВИДА НА ГИПСОКАРТОНА,ДЕБЕЛИНАТА НА СТЕНАТА И ПОЛОЖЕНИТЕ ВЪРХУ НЕГО СТЕННИ ОБЛИЦОВКИ СА УКАЗАНИ В ЛЕГЕНДА ИЗПОЛЗВАНИ МАТЕРИАЛИ) |
| N | СИМВОЛНО ОЗНАЧЕНИЕ, УКАЗВАЩО ИЗПОЛАЗВАНИ МАТЕРИАЛИ. ДА СЕ ГЛЕДА ЛЕГЕНДА ИЗПОЛЗВАНИ МАТЕРИАЛИ. |
| ▨ | СИМВОЛНО ОЗНАЧЕНИЕ, УКАЗВАЩО ИВИЦИ С ДЪЛЖИНА 50 СМ ОТ МАТЕРИАЛ С КЛАС НА РЕАКЦИЯ НА ОГЪН А2 |

Общински експертен съвет
по устройство на територията
Град Добрич
Проектът е приет с
Протокол № 22/18.12.17
Протоколчик: ........ /подпис/

ОБЩИНА град ДОБРИЧ
ОДОБРЯВАМ:
Гл. архитект: арх. ...
гр. Добрич 26.03.15г.

### ТАБЛИЦА С ПОМЕЩЕНИЯ ЕТАЖ 3

| N | ПОМЕЩЕНИЕ | ПОД | СТЕНИ | ТАВАН | ПЛОЩ |
|---|---|---|---|---|---|
| 62 | ХРАНИЛИЩЕ | ПАРКЕТ | ДИСПЕРСНА БОЯ | ДИСПЕРСНА БОЯ | 33 m² |
| 232 | КОРИДОР | МОЗАЙКА | ДИСПЕРСНА БОЯ | ДИСПЕРСНА БОЯ | 130 m² |
| 301 | УЧЕБНА СТАЯ | ПАРКЕТ | ДИСПЕРСНА БОЯ | ДИСПЕРСНА БОЯ | 49 m² |
| 302 | УЧЕБНА СТАЯ | ПАРКЕТ | ДИСПЕРСНА БОЯ | ДИСПЕРСНА БОЯ | 49 m² |
| 303 | УЧЕБНА СТАЯ | ПАРКЕТ | ДИСПЕРСНА БОЯ | ДИСПЕРСНА БОЯ | 50 m² |
| 304 | УЧЕБНА СТАЯ | ПАРКЕТ | ДИСПЕРСНА БОЯ | ДИСПЕРСНА БОЯ | 50 m² |
| 305 | УЧЕБНА СТАЯ | ПАРКЕТ | ДИСПЕРСНА БОЯ | ДИСПЕРСНА БОЯ | 50 m² |
| 306 | УЧЕБНА СТАЯ | ПАРКЕТ | ДИСПЕРСНА БОЯ | ДИСПЕРСНА БОЯ | 49 m² |
| 307 | УЧЕБНА СТАЯ | ПАРКЕТ | ДИСПЕРСНА БОЯ | ДИСПЕРСНА БОЯ | 52 m² |
| 308 | ЗАВ. АДМИНИЗСТРАТИВНО ТЕХНИЧЕСКА СЛУЖБА | ПАРКЕТ | ДИСПЕРСНА БОЯ | ДИСПЕРСНА БОЯ | 34 m² |
| 309 | УЧЕБНА СТАЯ | ПАРКЕТ | ДИСПЕРСНА БОЯ | ДИСПЕРСНА БОЯ | 50 m² |
| 310 | УЧЕБНА СТАЯ | ПАРКЕТ | ДИСПЕРСНА БОЯ | ДИСПЕРСНА БОЯ | 52 m² |
| 311 | УЧЕБНА СТАЯ | ПАРКЕТ | ДИСПЕРСНА БОЯ | ДИСПЕРСНА БОЯ | 50 m² |
| 313 | WC МЪЖЕ | ГРАНИТОГРЕС/МОЗАЙКА | ГРАНИТОГРЕС | ДИСПЕРСНА БОЯ | 19 m² |
| 314 | WC ЖЕНИ | ГРАНИТОГРЕС/МОЗАЙКА | ГРАНИТОГРЕС | ДИСПЕРСНА БОЯ | 17 m² |
| 315 | ХРАНИЛИЩЕ | ПАРКЕТ | ДИСПЕРСНА БОЯ | ДИСПЕРСНА БОЯ | 15 m² |
| 316 | ХРАНИЛИЩЕ | ПАРКЕТ | ДИСПЕРСНА БОЯ | ДИСПЕРСНА БОЯ | 16 m² |

### ТАБЛИЦА НА ИЗПОЛЗВАНИТЕ МАТЕРИАЛИ

| ОЗНАЧЕНИЕ | ОПИСАНИЕ |
|---|---|
| W2 | ГРАНИТОГРЕС НА ЛЕПИЛЕН РАЗТВОР В ЦВЯТ, СЪГЛАСУВАН С ВЪЗЛОЖИТЕЛЯ, СЪЩЕСТВУВАЩА СТЕНА, ГРАНИТОГРЕС НА ЛЕПИЛЕН РАЗТВОР В ЦВЯТ, СЪГЛАСУВАН С ВЪЗЛОЖИТЕЛЯ |
| W3 | ТЪНКОСЛОЙНА ЕЛАСТИЧНА МАЗИЛКА (ЦВЯТ, СЪГЛАСУВАН С ВЪЗЛОЖИТЕЛЯ), ГРУНД ЗА ТЪНКОСЛОЙНА МАЗИЛКА, ЛЕПИЛНО-ШПАКЛОВЪЧНА СМЕС, ТОПЛОИЗОЛАЦИЯ EPS - КЛАС С - 8СМ |
| W9 | ГРАНИТОГРЕС НА ЛЕПИЛЕН РАЗТВОР (ЦВЯТ, СЪГЛАСУВАН С ВЪЗЛОЖИТЕЛЯ), ВОДОУСТОЙЧИВ ГИПСОКАРТОН 2X1.25 СМ, СТОМАНЕНИ ПРОФИЛИ, СЪЩЕСТВУВАЩА ТУХЛЕНА СТЕНА |
| W10 | ПЛОСКОСТИ ОТ СМОЛИСТ ЛАМИНАТ HPL |
| W11 | ДИСПЕРСНА БОЯ В ЦВЯТ, СЪГЛАСУВАН С ВЪЗЛОЖИТЕЛЯ, СЪЩЕСТВУВАЩА СТЕНА, ПОЛАГАНЕ НА ДИСПЕРСНА БОЯ В ЦВЯТ, СЪГЛАСУВАН С ВЪЗЛОЖИТЕЛЯ |
| W16 | ДИСПЕРСНА БОЯ В ЦВЯТ, СЪГЛАСУВАН С ВЪЗЛОЖИТЕЛЯ, СЪЩЕСТВУВАЩА СТЕНА |
| W17 | ГРАНИТОГРЕС НА ЛЕПИЛЕН РАЗТВОР (ЦВЯТ, СЪГЛАСУВАН С ВЪЗЛОЖИТЕЛЯ), СЪЩЕСТВУВАЩА СТЕНА |
| W18 | ГРАНИТОГРЕС НА ЛЕПИЛЕН РАЗТВОР (ЦВЯТ, СЪГЛАСУВАН С ВЪЗЛОЖИТЕЛЯ), СЪЩЕСТВУВАЩА СТЕНА, ДИСПЕРСНА БОЯ |
| W19 | ГРАНИТОГРЕС НА ЛЕПИЛЕН РАЗТВОР (ЦВЯТ, СЪГЛАСУВАН С ВЪЗЛОЖИТЕЛЯ), ВОДОУСТОЙЧИВ ГИПСОКАРТОН 2X1.25 СМ, СТОМАНЕНИ ПРОФИЛИ, ГИПСОКАРТОН 2X1.25 СМ, ДИСПЕРСНА БОЯ В ЦВЯТ, СЪГЛАСУВАН С ВЪЗЛОЖИТЕЛЯ |

ОБЩИНА ГРАД ДОБРИЧ

/инж. В. Ганев/
Съгл. Вам. № 416/2015 г

Оперативна програма "Регионално развитие" 2007-2013
www.bgregio.eu
Инвестираме във Вашето бъдеще!
Проектът се финансира от Европейския фонд за регионално развитие и от държавния бюджет на Република България
Договор за безвъзмездна финансова помощ BG161PO001/5-02/2012/024

ОСНОВЕН РЕМОНТ/ РЕКОНСТРУКЦИЯ/ ОБНОВЯВАНЕ И ВНЕДРЯВАНЕ НА МЕРКИ ЗА ЕНЕРГИЙНА ЕФЕКТИВНОСТ НА ОБЕКТИ ОТ ОБРАЗОВАТЕЛНАТА ИНФРАСТРУКТУРА В ОБЩИНА ГРАД ДОБРИЧ

АРХИТЕКТУРНО БЮРО "ИВО ПЕТРОВ - АРХИТЕКТИ"

ИЗВЪРШИЛ ОЦЕНКА
АРХ. В. СЛАВОВ
УДОСТОВЕРЕНИЕ №РК-01..3/09.05.2014г.

ПЪЛНА ПРОЕКТАНТСКА ПРАВОСПОСОБНОСТ
дата ........ подпис ........

ЖИЛФОНД ЕООД Добрич

| | | |
|---|---|---|
| арх. ТЕОДОР ДЕЛЕВ | | арх. ТЕОДОР ДЕЛЕВ |
| | АРХИТЕКТУРНА : | арх. ТЕОДОР ДЕЛЕВ |
| | КОНСТРУКТИВНА : | инж. А. МАРИНОВ |
| | ЕЛЕКТРИЧЕСКА : | инж. В. ГУЩЕРОВ |
| | ТОВК И ЕЕ : | инж. СТ. ПЕТЕЛОВ |
| | ВИК : | инж. П. ВЪЧЕВ |
| | ГЕОДЕЗИЧЕСКА :<br>(УСТРОЙСТВО НА ПРИЛЕЖАЦИЯ КЪМ ОБЕКТА ТЕРЕН) | инж. Б. ЯНЧЕВ |
| | ПАРКОУСТРОЙСТВО И БЛАГОУСТРОЙСТВО :<br>(УСТРОЙСТВО НА ПРИЛЕЖАЦИЯ КЪМ ОБЕКТА ТЕРЕН) | л.арх. СТ. ПИГОВА |
| | ПОЖАРОБЕЗОПАСНОСТ : | арх. ТЕОДОР ДЕЛЕВ |
| | ПБЗ : | инж. Б. ДИМИТРОВ |
| | ПУСО : | инж. СТ. СЛАВОВА |

ОСНОВНО ОБНОВЯВАНЕ И РЕМОНТ НА СГРАДИ НА ДЕТСКИ ГРАДИНИ И УЧИЛИЩА НА ТЕРИТОРИЯТА НА ОБЩИНА ГРАД ДОБРИЧ - ПМГ „ИВАН ВАЗОВ", НАХОДЯЩА СЕ В УПИ V, КВ. №816, ЦГЧ, ГР. ДОБРИЧ, ОБЩИНА ГРАД ДОБРИЧ

**РАЗПРЕДЕЛЕНИЕ ТРЕТИ ЕТАЖ**
**СТРОИТЕЛНО-ДЕМОНТАЖНИ РАБОТИ**

| | | | | | | |
|---|---|---|---|---|---|---|
| DBHIV | АРХИТЕКТУРА | РП | 1:100 1:50 | 11. 2014 г. | A.FP.02.SDR | 05 |

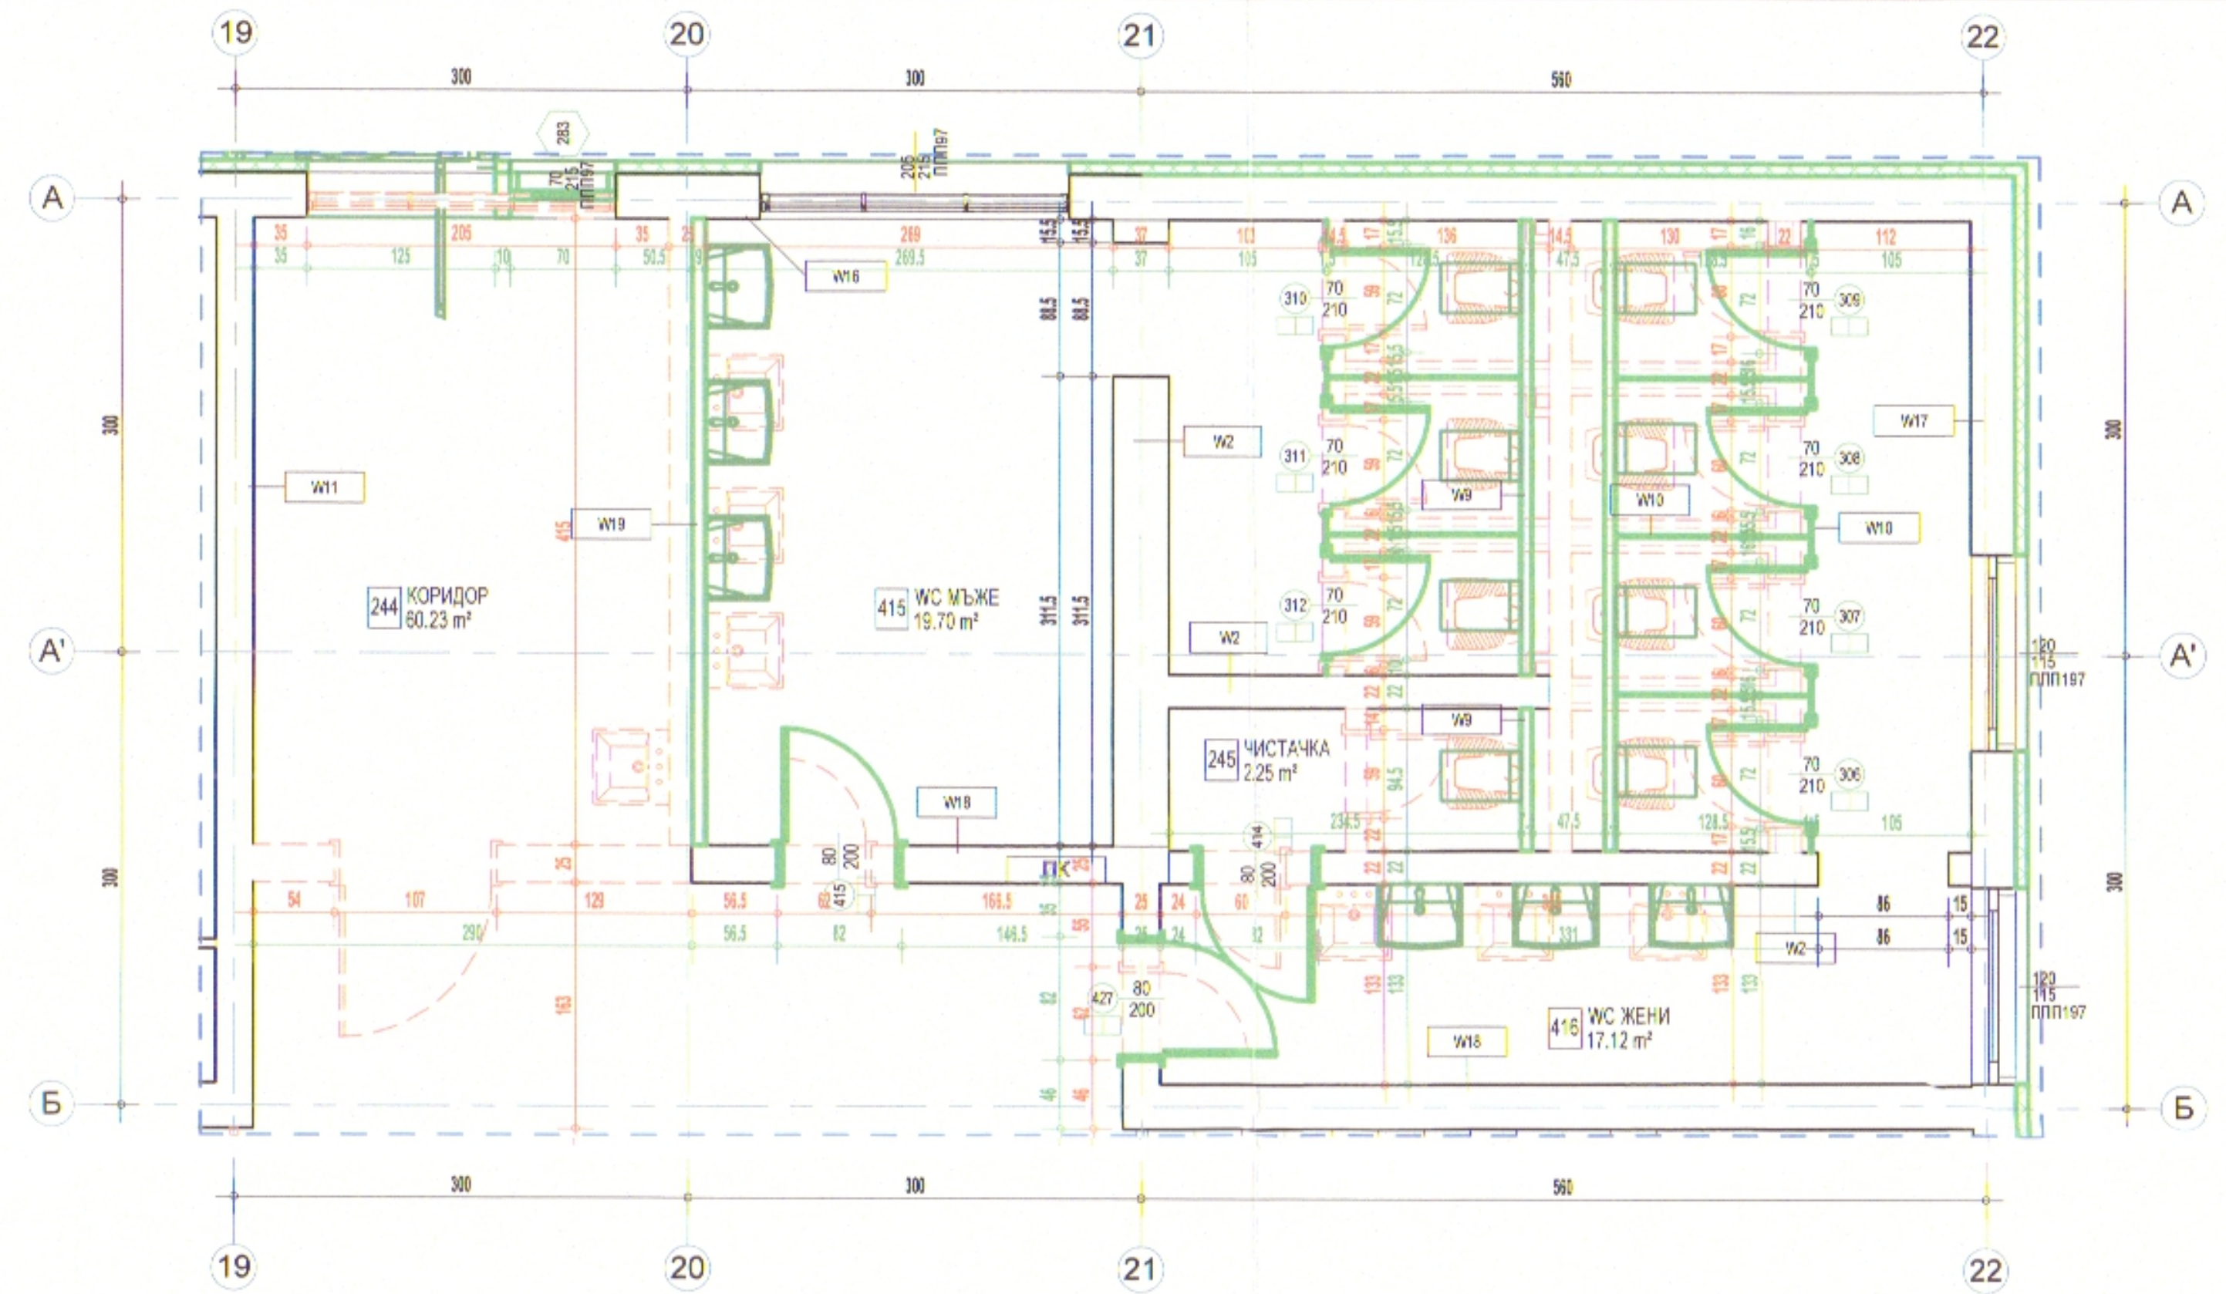

## ФРАГМЕНТ 1

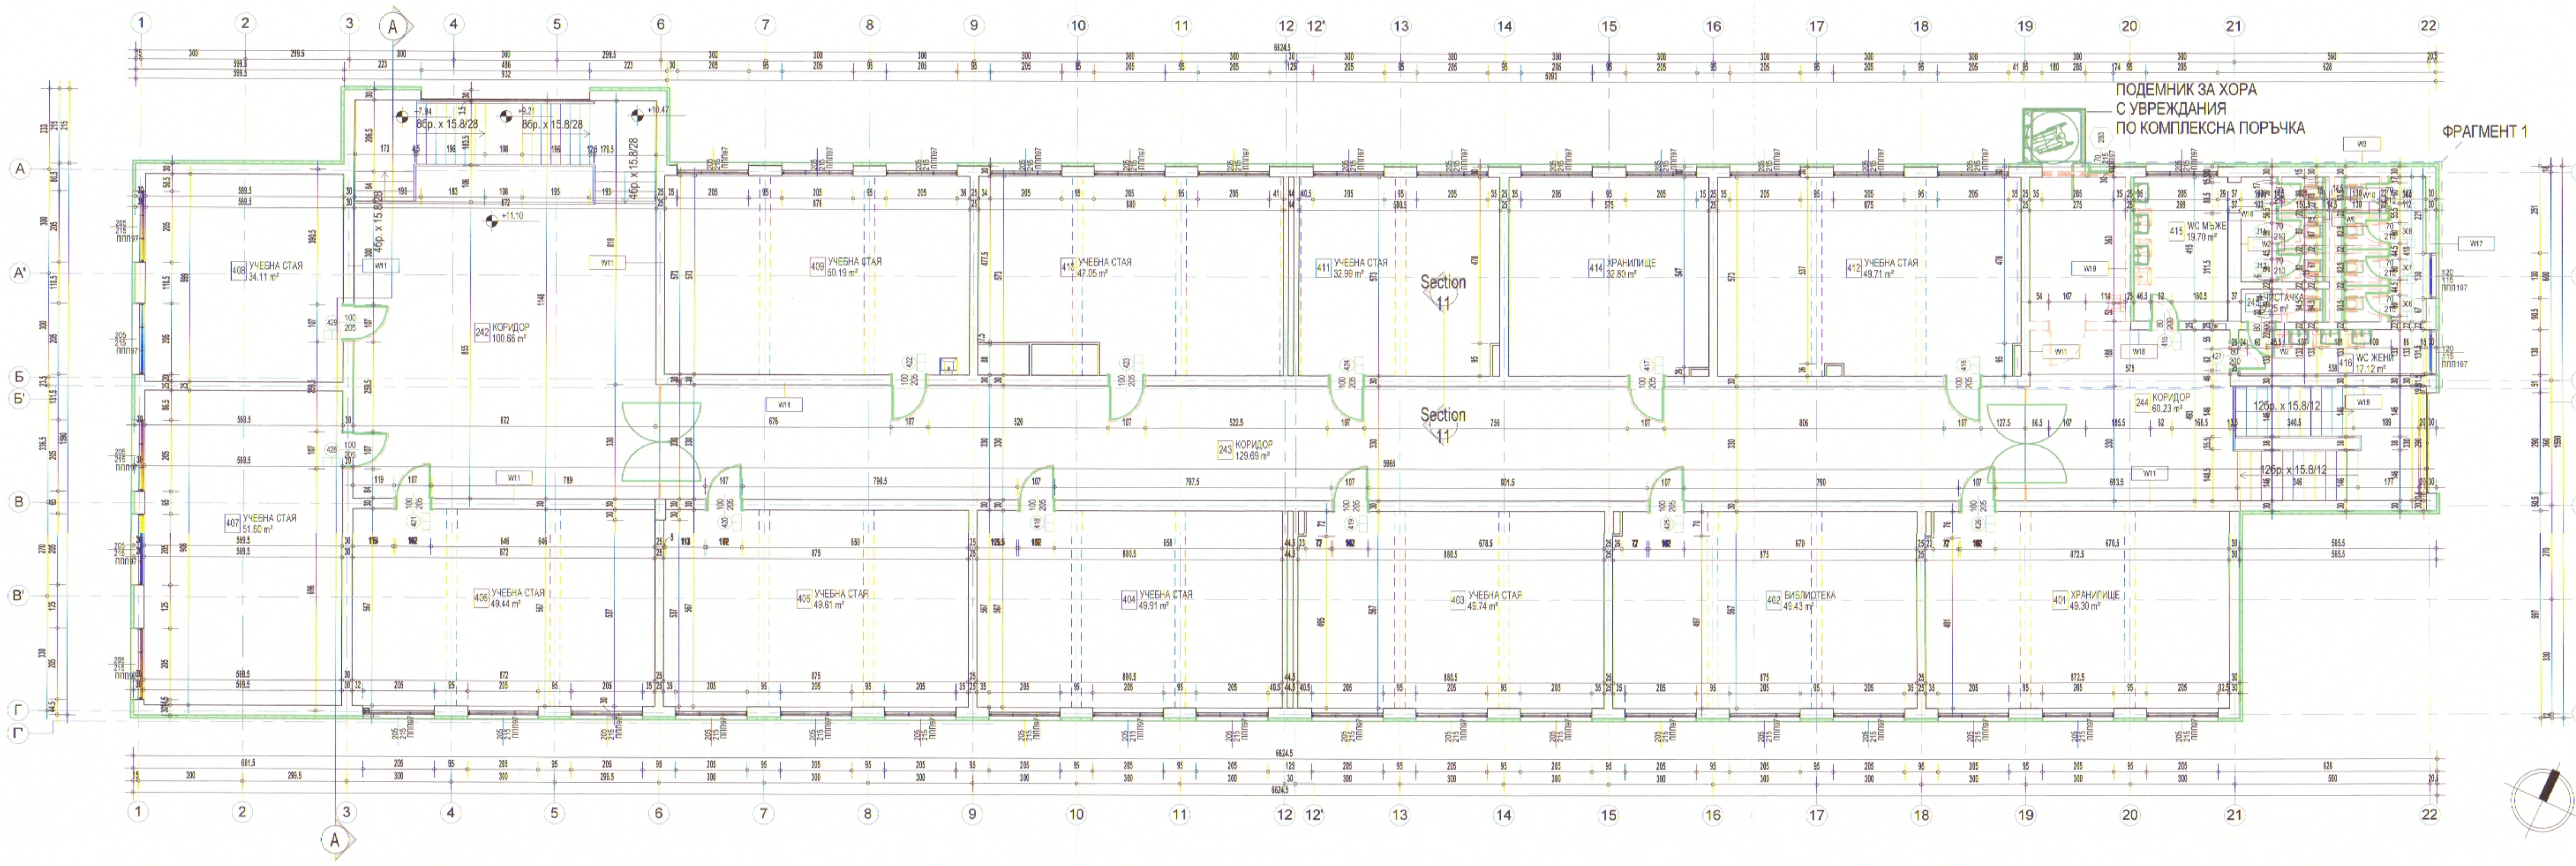

### ТАБЛИЦА С ПОМЕЩЕНИЯ ЕТАЖ 4

| N | ПОМЕЩЕНИЕ | ПОД | СТЕНИ | ТАВАН | ПЛОЩ |
|---|---|---|---|---|---|
| 242 | КОРИДОР | МОЗАЙКА | ДИСПЕРСНА БОЯ | ДИСПЕРСНА БОЯ | 101 m² |
| 243 | КОРИДОР | МОЗАЙКА | ДИСПЕРСНА БОЯ | ДИСПЕРСНА БОЯ | 130 m² |
| 244 | КОРИДОР | ГРАНИТОГРЕС/МОЗАЙКА | ДИСПЕРСНА БОЯ | ДИСПЕРСНА БОЯ | 60 m² |
| 245 | ЧИСТАЧКА | ГРАНИТОГРЕС | ГРАНИТОГРЕС | ДИСПЕРСНА БОЯ | 2 m² |
| 401 | ХРАНИЛИЩЕ | ПАРКЕТ | ДИСПЕРСНА БОЯ | ДИСПЕРСНА БОЯ | 49 m² |
| 402 | БИБЛИОТЕКА | ПАРКЕТ | ДИСПЕРСНА БОЯ | ЗАМАЗКА | 49 m² |
| 403 | УЧЕБНА СТАЯ | ПАРКЕТ | ДИСПЕРСНА БОЯ | ДИСПЕРСНА БОЯ | 50 m² |
| 404 | УЧЕБНА СТАЯ | ПАРКЕТ | ДИСПЕРСНА БОЯ | ДИСПЕРСНА БОЯ | 50 m² |
| 405 | УЧЕБНА СТАЯ | ПАРКЕТ | ДИСПЕРСНА БОЯ | ДИСПЕРСНА БОЯ | 50 m² |
| 406 | УЧЕБНА СТАЯ | ПАРКЕТ | ДИСПЕРСНА БОЯ | ДИСПЕРСНА БОЯ | 49 m² |
| 407 | УЧЕБНА СТАЯ | ПАРКЕТ | ДИСПЕРСНА БОЯ | ДИСПЕРСНА БОЯ | 52 m² |
| 408 | УЧЕБНА СТАЯ | ПАРКЕТ | ДИСПЕРСНА БОЯ | ДИСПЕРСНА БОЯ | 34 m² |
| 409 | УЧЕБНА СТАЯ | ПАРКЕТ | ДИСПЕРСНА БОЯ | ДИСПЕРСНА БОЯ | 50 m² |
| 410 | УЧЕБНА СТАЯ | ПАРКЕТ | ДИСПЕРСНА БОЯ | ДИСПЕРСНА БОЯ | 47 m² |
| 411 | УЧЕБНА СТАЯ | ПАРКЕТ | ДИСПЕРСНА БОЯ | ДИСПЕРСНА БОЯ | 33 m² |
| 412 | УЧЕБНА СТАЯ | ПАРКЕТ | ДИСПЕРСНА БОЯ | ДИСПЕРСНА БОЯ | 50 m² |
| 414 | ХРАНИЛИЩЕ | ПАРКЕТ | ДИСПЕРСНА БОЯ | ДИСПЕРСНА БОЯ | 33 m² |
| 415 | WC МЪЖЕ | ГРАНИТОГРЕС/МОЗАЙКА | ГРАНИТОГРЕС | ДИСПЕРСНА БОЯ | 20 m² |
| 416 | WC ЖЕНИ | ГРАНИТОГРЕС/МОЗАЙКА | ГРАНИТОГРЕС | ДИСПЕРСНА БОЯ | 17 m² |

### ТАБЛИЦА НА ИЗПОЛЗВАНИТЕ МАТЕРИАЛИ

| ОЗНАЧЕНИЕ | ОПИСАНИЕ |
|---|---|
| W2 | ГРАНИТОГРЕС НА ЛЕПИЛЕН РАЗТВОР В ЦВЯТ, СЪГЛАСУВАН С ВЪЗЛОЖИТЕЛЯ, СЪЩЕСТВУВАЩА СТЕНА, ГРАНИТОГРЕС НА ЛЕПИЛЕН РАЗТВОР В ЦВЯТ, СЪГЛАСУВАН С ВЪЗЛОЖИТЕЛЯ |
| W3 | ТЪНКОСЛОЙНА ЕЛАСТИЧНА МАЗИЛКА (ЦВЯТ, СЪГЛАСУВАН С ВЪЗЛОЖИТЕЛЯ), ГРУНД ЗА ТЪНКОСЛОЙНА МАЗИЛКА, ЛЕПИЛНО-ШПАКЛОВЪЧНА СМЕС, ТОПЛОИЗОЛАЦИЯ EPS - КЛАС С - 8СМ |
| W9 | ГРАНИТОГРЕС НА ЛЕПИЛЕН РАЗТВОР (ЦВЯТ, СЪГЛАСУВАН С ВЪЗЛОЖИТЕЛЯ), ВОДОУСТОЙЧИВ ГИПСОКАРТОН 2X1.25 СМ, СТОМАНЕНИ ПРОФИЛИ, СЪЩЕСТВУВАЩА ТУХЛЕНА СТЕНА |
| W10 | ПЛОСКОСТИ ОТ СМОЛИСТ ЛАМИНАТ HPL |
| W11 | ДИСПЕРСНА БОЯ В ЦВЯТ, СЪГЛАСУВАН С ВЪЗЛОЖИТЕЛЯ, СЪЩЕСТВУВАЩА СТЕНА, ПОЛАГАНЕ НА ДИСПЕРСНА БОЯ В ЦВЯТ, СЪГЛАСУВАН С ВЪЗЛОЖИТЕЛЯ |
| W16 | ДИСПЕРСНА БОЯ В ЦВЯТ, СЪГЛАСУВАН С ВЪЗЛОЖИТЕЛЯ, СЪЩЕСТВУВАЩА СТЕНА |
| W17 | ГРАНИТОГРЕС НА ЛЕПИЛЕН РАЗТВОР (ЦВЯТ, СЪГЛАСУВАН С ВЪЗЛОЖИТЕЛЯ), СЪЩЕСТВУВАЩА СТЕНА |
| W18 | ГРАНИТОГРЕС НА ЛЕПИЛЕН РАЗТВОР (ЦВЯТ, СЪГЛАСУВАН С ВЪЗЛОЖИТЕЛЯ), СЪЩЕСТВУВАЩА СТЕНА, ДИСПЕРСНА БОЯ |
| W19 | ГРАНИТОГРЕС НА ЛЕПИЛЕН РАЗТВОР (ЦВЯТ, СЪГЛАСУВАН С ВЪЗЛОЖИТЕЛЯ), ВОДОУСТОЙЧИВ ГИПСОКАРТОН 2X1.25 СМ, СТОМАНЕНИ ПРОФИЛИ, ГИПСОКАРТОН 2X1.25 СМ, ДИСПЕРСНА БОЯ В ЦВЯТ, СЪГЛАСУВАН С ВЪЗЛОЖИТЕЛЯ |

### ЛЕГЕНДА :

| | |
|---|---|
| 1i XXX/YYY M EI | СПЕЦИФИКАЦИОННО ОЗНАЧЕНИЕ НА ВРАТА КЪДЕТО:<br>1i-СПЕЦИФИКАЦИОНЕН НОМЕР НА ИЗДЕЛИЕТО,<br>M-МАТЕРИАЛ ОТ КОЙТО Е ИЗРАБОТЕНА ВРАТАТА КАТО: (M)-СТОМАНЕНА ВРАТА, (W)-ДЪРВЕНА ВРАТА, (A)-АЛУМИНИЕВА ВРАТА<br>EI-ГРАНИЦА НА ПОЖАРОУСТОЙЧИВОСТ НА ИЗДЕЛИЕТО В МИНУТУ КАТО: (0)-ВРТАТАТ НЕ Е ПОЖАРОУСТОЙЧИВА, (30)-EI30, (45)-EI45, (60)-EI60, (90)-EI90, (120)-EI120 И Т.Н.<br>XXX-СВЕТЛА ШИРИНА, КОЯТО СЕ ПРЕДВИЖДА ЗА ИЗДЕЛИЕТО.<br>YYY-СВЕТЛА ВИСОЧИНА, КОЯТО СЕ ПРЕДВИЖДА ЗА ИЗДЕЛИЕТО. |
| 1i XXX/YYY 1 M | СПЕЦИФИКАЦИОННО ОЗНАЧЕНИЕ НА ВРАТА, НА КОЯТО Е НЕОБХОДИМО ДА СЕ МОНТИРА АНТИПАНИК БРАВА, КЪДЕТО:<br>1i-СПЕЦИФИКАЦИОНЕН НОМЕР НА ИЗДЕЛИЕТО,<br>XXX-ШИРИНА НА ЗИДАРСКИЯ ОТВОР, КОЙТО СЕ ПРЕДВИЖДА ЗА ИЗДЕЛИЕТО.<br>YYY-ВИСОЧИНА НА ЗИДАРСКИЯ ОТВОР, КОЙТО С ПРЕДВИЖДА ЗА ИЗДЕЛИЕТО. |
| XXX/YYY | СПЕЦИФИКАЦИОННО ОЗНАЧЕНИЕ НА СЪЩЕСТВУВАЩ ОТВОР ( ВРАТА / ПРОЗОРЕЦ), ЧИЯТА ДОГРАМА НЕ ПОДЛЕЖИ НА ПОДМЯНА, КЪДЕТО:<br>XXX-ШИРИНА НА ЗИДАРСКИЯ ОТВОР, КОЙТО СЕ ПРЕДВИЖДА ЗА ИЗДЕЛИЕТО.<br>YYY-ВИСОЧИНА НА ЗИДАРСКИЯ ОТВОР, КОЙТО С ПРЕДВИЖДА ЗА ИЗДЕЛИЕТО. |
| N XXX YYY m2 | СПЕЦИФИКАЦИОННО ОЗНАЧЕНИЕ НА ПОМЕЩЕНИЕТО КЪДЕТО:<br>N-НОМЕР ННА ПОМЕЩЕНИЕТО НА СЪОТВЕТНОТО НИВО.<br>YYY m2 -ПЛОЩ КВАДРАТНИ МЕТРИ.<br>XXX-НАИМЕНОВАНИЕ НА ПОМЕЩЕНИЕТО НА БЪЛГАРСКИ ЕЗИК. |
| M 100/123 ппп 100 | СПЕЦИФИКАЦИОННО ОЗНАЧЕНИЕ НА ПРОЗОРЕЦ ИЛИ ДРУГО ПОДОБНО ИЗДЕЛИЕ КЪДЕТО:<br>M-СПЕЦИФИКАЦИОНЕН НОМЕР НА ОТДЕЛНОТО ИЗДЕЛИЕ. |
| 0,00 | СИМВОЛНО ОЗНАЧЕНИЕ В ПЛАН НА ОТНОСИТЕЛНА КОТА ПОКАЗАНА В МЕТРИ. |
| XX | КООРДИНАЦИОННА ОС СВЪРЗАНА СЪС НОСЕЩИТЕ ВЕРТИКАЛНИ ЕЛЕМЕНТИ НА СГРАДАТА. |
| X | ОЗНАЧЕНИЕ ЗА НАИМЕНОВАНИЕ И ПОСОКА НА АРХИТЕКТУРЕН РАЗРЕЗ. |
| — | ГРАФИЧНО ОТБЕЛЯЗВАНЕ НА НОВОИЗГРАДЕНИ ЕЛЕМЕНТИ |
| – – | ГРАФИЧНО ОТБЕЛЯЗВАНЕ НА ДЕМОНТИРАНИ ИЛИ РАЗРУШЕНИ ЕЛЕМЕНТИ |
| 100 | АРХИТЕКТУРЕН РАЗМЕР ОКАЗАН В САНТИМЕТРИ. |
| X | АРХИТЕКТУРЕН РАЗМЕР ОКАЗАН В САНТИМЕТРИ, КОЙТО СЕ ОТНАСЯ ЗА НОВОИЗГРАДЕНИ ЕЛЕМЕНТИ |
| X | АРХИТЕКТУРЕН РАЗМЕР ОКАЗАН В САНТИМЕТРИ, КОЙТО СЕ ОТНАСЯ ЗА ДЕМОНТАЖНИ ДЕЙНОСТИ |
| ▨ | КОНСТРУКТИВЕН СТОМАНОБЕТОНОВ ЕЛЕМЕНТ |
| ▭ | ТОПЛОИЗОЛАЦИЯ EPS С ДЕБЕЛИНА, УКАЗАНА В ЛЕГАНДА НА ИЗПОЛЗВАНИТЕ МАТЕРИАЛИ |
| ▭ | ТОПЛОИЗОЛАЦИЯ XPS С ДЕБЕЛИНА, УКАЗАНА В ЛЕГЕНДА НА ИЗПОЛЗВАНИТЕ МАТЕРИАЛИ |
| — | HPL ПЛОСКОСТ 13 ММ |
| ▭ | ПРЕДСТЕННА ОБШИВКА ОТ ДВА ПЛАСТА ГИПСОКАРТОН НА МЕТАЛНА МЕТАЛНИ ПРОФИЛИ ( ВИДА НА ГИПСОКАРТОНА И ПОЛОЖЕНИТЕ ВЪРХУ НЕГО СТЕННИ ОБЛИЦОВКИ СА УКАЗАНИ В ЛЕГЕНДА ИЗПОЛЗВАНИ МАТЕРИАЛИ) |
| ▭ | ПРЕГРАДНА СТЕНА ОТ ГИПСОКАРТЕНЕНИ ПЛОСКОСТИ( ВИДА НА ГИПСОКАРТОНА,ДЕБЕЛИНАТА НА СТЕНАТА И ПОЛОЖЕНИТЕ ВЪРХУ НЕГО СТЕННИ ОБЛИЦОВКИ СА УКАЗАНИ В ЛЕГЕНДА ИЗПОЛЗВАНИ МАТЕРИАЛИ) |
| N | СИМВОЛНО ОЗНАЧЕНИЕ, УКАЗВАЩО ИЗПОЛАЗВАНИ МАТЕРИАЛИ. ДА СЕ ГЛЕДА ЛЕГЕНДА ИЗПОЛЗВАНИ МАТЕРИАЛИ. |
| ▨ | СИМВОЛНО ОЗНАЧЕНИЕ, УКАЗВАЩО ИВИЦИ С ДЪЛЖИНА 50 СМ ОТ МАТЕРИАЛ С КЛАС НА РЕАКЦИЯ НА ОГЪН А2 |

### ЗАБЕЛЕЖКИ:

1. ВСИЧКИ РАЗМЕРИ СА ПОКАЗАНИ В САНТИМЕТРИ, А ВЕРТИКАЛНИТЕ КОТИ И НИВА СА ПОКАЗАНИ В МЕТРИ.
2. ДА НЕ СЕ МЕРЯТ РАЗМЕРИ ОТ ЧЕРТЕЖА! АКО ЛИПСВАТ ТАКИВА ДА СЕ ПОТЪРСИ ПРЕДСТАВИТЕЛ НА ПРОЕКТАНТА.
3. ПОКАЗАНИТЕ ПЛОЩИ НА ПОМЕЩЕНИЯТА СА СВЕТЛИ И СА УКАЗАНИ В КВАДРАТНИ МЕТРИ.
4. ВСИЧКИ ПОКАЗАНИ РАЗМЕРИ НА ПОДПРОЗОРЕЧНИ ЗИДОВЕ, ВИСОЧИНИ НА ОТВОРИ ЗА ВРАТИ И ПРОЗОРАЦИ И Т.Н СЕ МЕРЯТ ОТ КОТА ГОТОВ ПОД.
5. ПРИ ВЪЗНИКВАНЕ НА ВЪПРОСИ ИЛИ НЕОБХОДИМОСТ ОТ ДОПЪЛНИТЕЛНА ГРАФИЧНА ИНФОРМАЦИЯ ДА СЕ ТЪРСИ ПРЕДСТАВИТЕЛ НА ПРОЕКТАНТА.
6. ДА СЕ РАЗГЛЕЖДАТ ЧЕРТЕЖИТЕ НА ВСИЧКИ СПЕЦИАЛНОСТИ. ПРИ КОНСТАТИРАНИ НЕСЪОТВЕТСТВИЯ ДА СЕ ТЪРСИ ПРЕДСТАВИТЕЛ НА ПРОЕКТАНТА.
7. ТОПЛОИЗЛАЦИЯТА НА ФАСАДАТА ДА СЕ ОБРЪЩА ОКОЛО ОТВОРИТЕ. ПРИ ОБРЪЩАНЕТО ДА СЕ ПОСТЯВЯТ ЪГЛОВИ ПРОФИЛИ С ИВИЦИ АРМИРОВЪЧНА МРЕЖА.
8. В ЗОНИТЕ НА ОБРЪЩАНЕ НА ХИДРОИЗОЛАЦИЯТА ПО ПОКРИВИТЕ ДА СЕ МОНТИРАТ ХОЛКЕРИ ОТ XPS.
9. ХИДРОИЗОЛАЦИЯТА НА ПОКРИВА ДА СЕ ОБЪРНЕ ПО БОРДОВЕТЕ.
10. ПРИ РЕМОНТИРАНЕ НА ПОКРИВА ДА СЕ ПОСТАВЯТ СЪЩИТЕ СЛОЕВЕ СЪС СЪЩОТО НАТОВАРВАНЕ, КОИТО СА РАЗКРИТИ ПО ВРЕМЕ НА ДЕМОНТАЖНИТЕ РАБОТИ.
11. НА ВСЕКИ 1000 М2 ПЛОЩ НА ФАСАДАТА СЕ ИЗПЪЛНЯВАТ 50 СМ ИВИЦИ ОТ НЕГОРИМ МАТЕРИАЛ С КЛАС ПО РЕАКЦИЯ НА ОГЪН А2.
12. ВРЪЗКАТА МЕЖДУ ЦОКЪЛНИТЕ СТЕНИ И СТЕНИТЕ НАД КОТА 0.00 ДА СЕ ОСЪЩЕСТВИ ПОСРЕДСТВОМ АЛУМИНИЕВ ЦОКЪЛЕН ПРОФИЛ ВЪРХУ ФУГОУПЛЪТНИТЕЛНА ЛЕНТА, КЪМ КОЙТО ДА СЕ ПРИКРЕПИ PVC ВОДООТКАПВАЩ ПРОФИЛ.
13. ПРИ ПОДМЯНА НА ФАСАДНИТЕ ПРОЗОРЕЧНИ ПЕРВАЗИ – ВСИЧКИ, КОИТО ИЗЛИЗАТ ОТ ЛИНИЯТА НА ФАСАДНАТА ПЛОСКОСТ ПОВЕЧЕ ОТ 15 СМ ДА СЕ ФИКСИРАТ ДОПЪЛНИТЕЛНО ЗА СТРОИТЕЛНАТА КОНСТРУКЦИЯ.
14. ПРЕДИ ПОРЪЧВАНЕ НА ДОГРАМИ, ВРАТИ И ДРУГИ ПОДОБНИ ДА СЕ ВЗЕМАТ РАЗМЕРИ ОТ МЯСТО.
15. ВСИЧКИ ВРАТИ ПО ПЪТЯ НА ЕВАКУАЦИЯТА СЕ ОТВАРЯТ ПО ПОСОКА НА ЕВКУАЦИЯТА.
16. ВРАТИТЕ ЗА ЕВАКУАЦИЯ НА ПОВЕЧЕ ОТ 100 ЧОВЕКА ТРЯБВА ДА ИМАТ АНТИПАНИК БРАВА.
17. ПРЕХОДЪТ МЕЖДУ НАСТИЛКИ И СТЕНИ ДА СЕ ОСЪЩЕСТВИ ПОСРЕДСТВОМ ХОЛКЕРНИ ЛАЙСНИ, В ПОДХОДЯЩ ЦВЯТ И МАТЕРИАЛ, СЪГЛАСУВАН С ВЪЗЛОЖИТЕЛЯ.
18. ПРЕХОДЪТ МЕЖДУ РАЗЛИЧНИТЕ ВИДОВЕ НАСТИЛКИ СЕ ОСЪЩЕСТВЯВА ЧРЕЗ ПРЕХОДНА ЛАЙСНА, С РАЗМЕР ПРЕЦЕНЕН НА МЯСТО И ПО ВЪЗМОЖНОСТ ПОД ВРАТА.
19. ПРИ СЪСЕДНИ ПОМЕЩЕНИЯ С РАЗЛИЧНА НАСТИЛКА, МЕЖДУ КОИТО ВРАТАТА НЕ СЕ ПОДМЕНЯ, Е НЕОБХОДИМО ДА СЕ ПОДСИГУРИ БЕЗПРОБЛЕМНОТО ОТВАРЯНЕ НА ВРАТА.
20. ПРИ НАЛИЧИЕ НА НАСТИЛКА „ГРАНИТОГРЕС ПО ТЕРАСИ И ВХОДНИ ПЛОЩАДКИ", СЪЩИЯТ ДА Е С КОЕФИЦИЕНТ НА ПЛЪЗГАНЕ ПО- ВИСОК ОТ R13.
21. ВСИЧКИ ГИПСОКАРТОНЕНИ ПЛОСКОСТИ В МОКРИТЕ ПОМЕЩЕНИЯ ДА БЪДАТ ОТ ВЛАГОУСТОЙЧИВ ГИПСОКАРТОН.
22. ПРИ МОНТИРАНЕ НА СКРИТИТЕ КАЗАНЧЕТА В СЕРВИЗНИТЕ ПОМЕЩЕНИЯ ДА СЕ ПРЕДВИДИ ДОПЪЛНИТЕЛНА УКРЕПВАЩА КОНСТРУКЦИЯ.
23. ПРИ ПОЛАГАНЕТО НА СТЕННИ ОБЛИЦОВКИ ОТ ГРАНИТОГРЕС И ФАЯНС ДА СЕ ИЗПОЛЗВАТ РЪБООХРАНИТЕЛНИ ЛАЙСНИ, СЪГЛАСУВАНИ С ВЪЗЛОЖИТЕЛЯ.
24. ДЕФОРМАЦИОННИТЕ ФУГИ ДА СЕ ОБРАБОТЯТ С ПРОФИЛ С ИНТЕГРИРАНА СТЪКЛОТЕКСТИЛНА МРЕЖА-ПЛАСТМАСОВ С ДВУСТРАННО ЗАПОЕНИ ИВИЦИ СТЪКЛОТЕКСТИЛНА МРЕЖА.
25. ВСИЧИ ВЕРТИКАЛНИ И ХОРИЗОНТАЛНИ ТРЪБИ Е НЕОБХОДИМО ДА СЕ ШУМО И ТОПЛО ИЗОЛИРАТ.
26. ПРИ ПРЕМИНАВАНЕ НА ВЕРТИКАЛНИТЕ ТРАСЕТА ПРЕЗ СТОМАНОБЕТОННИ ПЛОЧИ ОТВОРИТЕ ДА СЕ ЗАМОНОЛИТЯТ СЛЕД ПОСТАВЯНЕ НА СЪОТВЕТНИЯ КЛОН.
27. ИЗБОРЪТ НА ЗАВЪРШВАЩИ МАТЕРИАЛИ ДА СТАВА САМО СЛЕД ОДОБРЕНИЕ НА МОСТРА ОТ ПРЕДСТАВИТЕЛ НА ВЪЗЛОЖИТЕЛЯ.
28. ВСИЧКИ МАТЕРИАЛИ ПРЕДЛОЖЕНИ ОТ ИЗПЪЛНИТЕЛЯ ДА БЪДАТ ПРИДРУЖЕНИ СЪС ПОДРОБНА СПЕЦИФИКАЦИЯ И НЕОБХОДИМИТЕ СЕРТИФИКАТИ ЗА СЪГЛАСУВАНЕ С ВЪЗЛОЖИТЕЛЯ И ПРОЕКТАНТА. ПОЛАГАНЕТО ИМ ДА СТАВА ПО ПРЕДПИСАНИЯТА И УСЛОВИЯТА НА СЪОТВЕТНИТЕ ПРОИЗВОДИТЕЛИ, А ПРИ СПЕЦИФИЧНИ СЛУЧАИ ДА СЕ ТЪРСИ СЪДЕЙСТВИЕ ОТ ПРОЕКТАНТА.
29. ИЗПЪЛНИТЕЛЯТ ДА ПРИЛОЖИ ВСИЧКИ ДЕЙНОСТИ И ДЕТАЙЛИ ПРЕДЛОЖЕНИ В НАСТОЯЩИЯ ПРОЕКТ. ПРИ НЕВЪЗМОЖНОСТ СЛЕД РАЗКРИВАНЕ ПО ВРЕМЕ НА ДЕМОНТАЖНИТЕ РАБОТИ ДА СЕ ПРЕДОСТАВИ МЕТОДОЛОГИЯ НА ИЗПЪЛНЕНИЕТО ЗА СЪГЛАСУВАНЕ НА ВЪЗЛОЖИТЕЛЯ И ПРОЕКТАНТА. СЪЩАТА ДА БЪДЕ ПРИДРУЖЕНА ОТ НЕОБХОДИМАТА ПРОЕКТНА ДОКУМЕНТАЦИЯ И СПЕЦИФИКАЦИЯ НА ПРЕДЛОЖЕНИТЕ МАТЕРИАЛИ.
30. СТРОИТЕЛНО-РЕМОНТНИТЕ ДЕЙНОСТИ, ПРЕДВИДЕНИ ПО НАСТОЯЩИЯ ПРОЕКТ НЕ СА СВЪРЗАНИ С ПРОМЕНИ В РАЗПРЕДЕЛЕНИЕТО И ПРЕДНАЗНАЧЕНИЕТО НА ОТДЕЛНИТЕ ОБЕКТИ В СГРАДАТА, КАКТО И НЕ ЗАСЯГАТ КОНСТРУКТИВНИ ЕЛЕМЕНТИ.
31. ПРИ ОГЛЕД И СЛЕД РАЗКРИВАНЕ НА КОНСТРУКЦИЯТА ОБРУШЕНИТЕ КОНСТРУКТИВНИ ЕЛЕМЕНТИ С ОГОЛЕНИ АРМИРОВКИ ДА СЕ ТРЕТИРАТ СРЕЩУ КОРОЗИЯ и ДА СЕ ВЪЗСТАНОВИ БЕТОНОВОТО ИМ СЕЧЕНИЕ, ПОСРЕДСТВОМ РЕПАРАЦИОННИ МАТЕРИАЛИ.
32. СЛЕД РАЗКРИВАНЕ НА КОНСТРУКЦИЯТА И ОСНОВИТЕ, ИЗПЪЛНИТЕЛЯТ ДА УТОЧНИ ТОЧНОТО МЕСТОПОЛОЖЕНИЕТО НА НОВОИЗГРАЖДАЩИТЕ СЕ СТЕНИ, НОСЕЩИ ЗЕМЕТРЪС, И ДРУГИ КОНСТРУКТИВНИ ЕЛЕМЕНТИ И ДА ПРЕДСТАВИ ДЕТАЙЛНИ РАЗРАБОТКИ, ПРИДРУЖЕНИ СЪС СТАТИЧНИ И ДИНАМИЧНИ ИЗЧИСЛЕНИЯ ЗА ИЗПЪЛНЕНИЕТО ИМ.

Общински експертен съвет
по устройство на територията
Град ДОБРИЧ
Проектът е приет с
Протокол № 22/18.12.17 г.
Протоколчик: ....................
/подпис/

ОБЩИНА град ДОБРИЧ
ОДОБРЯВАМ
Гл. архитект: арх. Б. Станчева
гр. Добрич 26.05.2015 г.

ОБЩИНА ГРАД ДОБРИЧ

Оперативна програма "Регионално развитие" 2007-2013
www.bgregio.eu
Инвестираме във Вашето бъдеще!
Проектът се финансира от Европейския фонд за регионално развитие и от държавния бюджет на Република България
Договор за безвъзмездна финансова помощ BG161PO001/5-02/2012/024

ОСНОВЕН РЕМОНТ/ РЕКОНСТРУКЦИЯ/ ОБНОВЯВАНЕ И ВНЕДРЯВАНЕ НА МЕРКИ ЗА ЕНЕРГИЙНА ЕФЕКТИВНОСТ НА ОБЕКТИ ОТ ОБРАЗОВАТЕЛНАТА ИНФРАСТРУКТУРА В ОБЩИНА ГРАД ДОБРИЧ

АРХИТЕКТУРНО БЮРО "ИВО ПЕТРОВ - АРХИТЕКТИ"

ПЪЛНА ПРОЕКТАНТСКА ПРАВОСПОСОБНОСТ
дата....................

СЛАВОВ
УДОСТОВЕРЕНИЕ №РК-0173/09.05.2014 г.

| | |
|---|---|
| арх. ТЕОДОР ДЕЛЕВ | арх. ТЕОДОР ДЕЛЕВ |
| АРХИТЕКТУРНА : | арх. ТЕОДОР ДЕЛЕВ |
| КОНСТРУКТИВНА : | инж. А. МАРИНОВ |
| ЕЛЕКТРИЧЕСКА : | инж. В. ГУЩЕРОВ |
| ТОВК И ЕЕ : | инж. СТ. ПЕТЕЛОВ |
| ВИК : | инж. П. ВЪЧЕВ |
| ГЕОДЕЗИЧЕСКА :<br>(УСТРОЙСТВО НА ПРИЛЕЖАЦИЯ КЪМ ОБЕКТА ТЕРЕН) | инж. Б. ЯНЧЕВ |
| ПАРКОУСТРОЙСТВО И БЛАГОУСТРОЙСТВО :<br>(УСТРОЙСТВО НА ПРИЛЕЖАЦИЯ КЪМ ОБЕКТА ТЕРЕН) | п.арх. СТ. ГИГОВА |
| ПОЖАРОБЕЗОПАСНОСТ : | арх. ТЕОДОР ДЕЛЕВ |
| ПБЗ : | инж. Б. ДИМИТРОВ |
| ПУСО : | инж. СТ. СЛАВОВА |

ОСНОВНО ОБНОВЯВАНЕ И РЕМОНТ НА СГРАДИ НА ДЕТСКИ ГРАДИНИ И УЧИЛИЩА НА ТЕРИТОРИЯТА НА ОБЩИНА ГРАД ДОБРИЧ - "ПГ "ИВАН ВАЗОВ", НАХОДЯЩА СЕ В УПИ V, КВ. №616, ЦГЧ, ГР. ДОБРИЧ, ОБЩИНА ГРАД ДОБРИЧ

РАЗПРЕДЕЛЕНИЕ ЧЕТВЪРТИ ЕТАЖ
СТРОИТЕЛНО-ДЕМОНТАЖНИ РАБОТИ

| | | | | | | |
|---|---|---|---|---|---|---|
| ОВЦУ | АРХИТЕКТУРА | РП | 1:100 1:50 | 11. 2014 г. | A.FP.03.SDR | 06 |

ЖИЛФОНД ИНВЕСТ ООД Добрич