

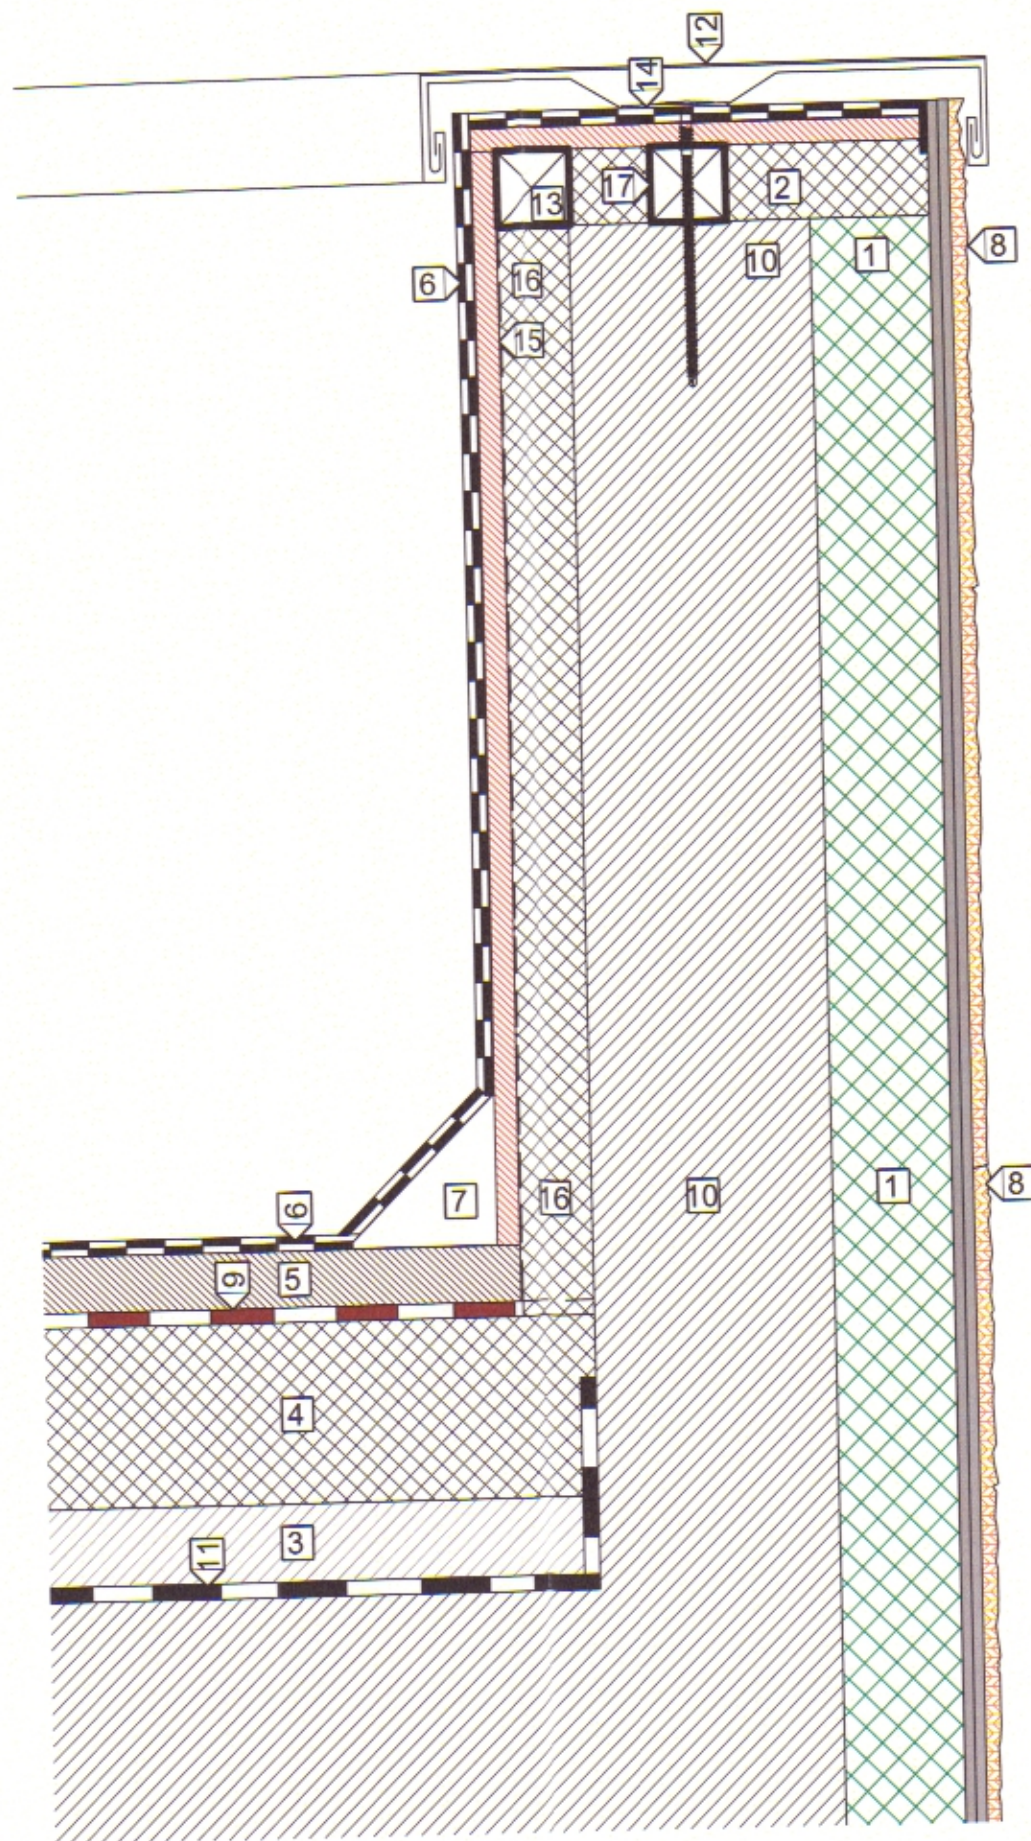


ТАБЛИЦА МАТЕРИАЛИ ДТ

| №  | ОПИСАНИЕ                                                                   |
|----|----------------------------------------------------------------------------|
| 1  | ТОПЛИЗОЛАЦИЯ EPS С КЛАС ПО РЕАКЦИЯ НА ОГЪН С 8 CM                          |
| 2  | ТОПЛОИЗОЛАЦИЯ XPS 5 CM                                                     |
| 3  | ЛЕК БЕТОН ЗА НАКЛОН                                                        |
| 4  | ТОПЛОИЗОЛАЦИЯ XPS 10 CM                                                    |
| 5  | АРМИРАНА ЦИМЕНТОВА ЗАМАЗКА 4CM                                             |
| 6  | ДВУПЛАСТОВА БИТУМНА ХИДРОИЗОЛАЦИЯ СЪС ЗАЩИТНА ПОСИПКА                      |
| 7  | ХОЛКЕР ОН МИНЕРАЛНА БАТА                                                   |
| 8  | ТЪНКОСЛОЙНА СИЛИКАТНА МАЗИЛКА                                              |
| 9  | РАЗДЕЛИТЕЛНО РЕ ФОЛИО                                                      |
| 10 | СЪЩЕСТВУВАЩ СТОМАНОВЕТОНЕН ЕЛЕМЕНТ                                         |
| 11 | ПАРОЗОЛЗЦИЯ                                                                |
| 12 | ПРАХОВО БОЯДИСАНА ЛАМАРИНЕНА ШАПКА                                         |
| 13 | ДЪРВЕНА ЛЕТВА 5/5 CM                                                       |
| 14 | СТОМАНЕНА ШИНА ЗА ЗАКРЕПЯНЕ ПРЕЗ 50 CM                                     |
| 15 | OSB ПЛОСКОСТИ 2X1.5 CM                                                     |
| 16 | XPS 5 CM/ ДЪРВЕНИ ЛЕТВИ 5CM ПРЕЗ 50 CM ОСОВО ЗА ЗАКРЕПЯНЕ НА OSB ПЛОСКОСТИ |
| 17 | ДЪРВЕНО ТРУПЧЕ 5/5/5 CM ПРЕЗ 50 CM ОСОВО ЗА ЗАКРЕПЯНЕ НА ШИНАТА            |

ОБЩИНА ГРАД ДОБРИЧ

Оперативна програма "Регионално развитие" 2007-2013  
www.dobrich.bg  
Инвестиции във Вашето бъдеще!  
Проекти се финансират от Европейския фонд за регионално развитие и от държавния бюджет на Република България  
Договор за безвъзмездна финансова помощ BG161P0001/5-02/2012/024

ПРОЕКТ:  
ОСНОВЕН РЕМОНТ/ РЕКОНСТРУКЦИЯ/ ОБНОВЯВАНЕ И ВНЕДРЯВАНЕ НА МЕРКИ ЗА ЕНЕРГИЙНА ЕФЕКТИВНОСТ НА ОБЕКТИ ОТ ОБРАЗОВАТЕЛНАТА ИНФРАСТРУКТУРА В ОБЩИНА ГРАД ДОБРИЧ

ИЗПОЛНИТЕЛ:  
АРХИТЕКТУРНО БЮРО "ИВО ПЕТРОВ - АРХИТЕКТИ"

РЕДАКТОР:  
арх. ТЕОДОР ДЕЛЕВ

ПРОЕКТАНТ:  
арх. ТЕОДОР ДЕЛЕВ

ОСНОВНО ОБНОВЯВАНЕ И РЕМОНТ НА СТРАНИ НА ДЕТСКИ ГРАДИНИ И УЧИЛИЩА НА ТЕРИТОРИЯТА НА ОБЩИНА ГРАД ДОБРИЧ - ПМГ "ИВАН ВАЗОВ", НАХОДЯЩА СЕ В УЛИЦА В. КВ. №816, ЦГЧ. ГР. ДОБРИЧ

ДЕТАЙЛ - БОРД НА ПЛОСЪК ПОКРИВ

ПРОЕКТЕН КОД: DBNIV

ОБЛАСТ: АРХИТЕКТУРА



ПРОЕКТЕН ВЪЗН: РП

МАСШ: М 1:5

ДАТА: 11.2014

ИМ НА ЧЕТЕЛ: А.ОТ.04

КОДЕКС: 15

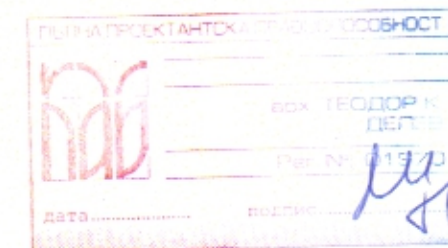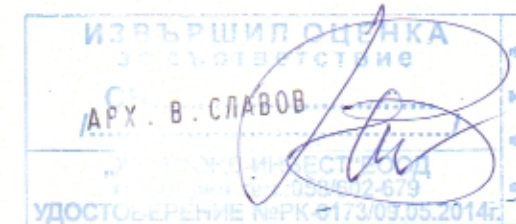

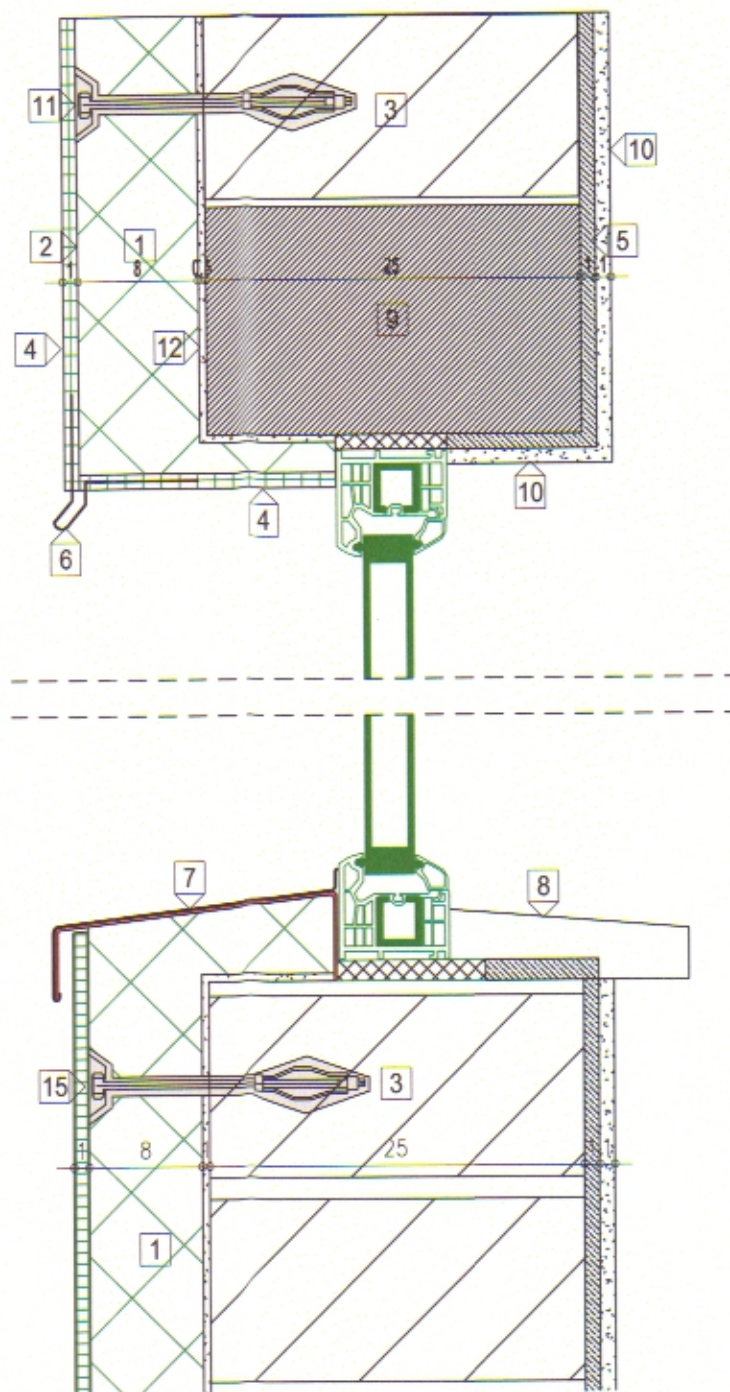


ТАБЛИЦА МАТЕРИАЛИ ДТ4.3 Сору 1

| №  | ОПИСАНИЕ   |
|----|---|
| 1  | ТОПЛОИЗОЛАЦИЯ EPS - 8см.   |
| 2  | СТЪКЛОФИБЪРНА МРЕЖА С ШПАКЛОВКА                                                                                             |
| 3  | ТУХЛЕНА ЗИДАРИЯ   |
| 4  | ТЪНКОСЛОЙНА ЕЛАСТИЧНА МАЗИЛКА (ЦВЯТ, СЪГЛАСУВАН С ВЪЗЛОЖИТЕЛЯ) ВЪРХУ ГРУНД ЗА ТЪНКОСЛОЙНА МАЗИЛКА, ЛЕПИЛНО-ШПАКЛОВЪЧНА СМЕС |
| 5  | ВАРОВА МАЗИЛКА   |
| 6  | ВОДООТКАПВАЩ ПРОФИЛ   |
| 7  | АЛУМИНИЕВ ПОДПРОЗОРЕЧЕН ПЕРВАЗ                                                                                              |
| 8  | ВЪТРЕШЕН ПОДПРОЗОРЕЧЕН ПЕРВАЗ ОТ MDF С ДЕБЕЛИНА 20MM                                                                        |
| 9  | СТОМАНОБЕТОНЕН ЩУРЦ   |
| 10 | ГИПСОВА ШПАКЛОВКА С ЛАТЕКС                                                                                                  |
| 11 | ДЮБЕЛ   |
| 12 | ЛЕПИЛО   |

ОБЩИНА ГРАД ДОБРИЧ  
ОДЪЛЪК ЗА СТРОИТЕЛСТВО  
Гл. арх. *[Signature]*  
гр. Добрич 26.03.2015г.

ИЗВЕЩАНИЕ ПО ОЦЕНКА  
ЗА ЕНЕРГЕТИЧНОСТ  
СН  
АРХ. В. СЛАВОВ  
ДОСТОЙНОСТЕ №РК-0173/09.05.2014г.



ОБЩИНА ГРАД ДОБРИЧ

Оперативна програма "Регionalно развитие" 2007-2013  
www.bgregio.eu  
Инициатива във името на Вашето бъдеще!  
Проектът се финансира от Европейския фонд за регионално развитие и от държавния бюджет на Република България  
Договор за безвъзмездна финансова помощ BG161PO00115-02/2012/02/4

ПРОЕКТ: ОСНОВЕН РЕМОНТ/РЕКОНСТРУКЦИЯ/ОБНОВЯВАНЕ И ВНЕДРЯВАНЕ НА МЕРКИ ЗА ЕНЕРГИЙНА ЕФЕКТИВНОСТ НА ОБЕКТИ ОТ ОБРАЗОВАТЕЛНАТА ИНФРАСТРУКТУРА В ОБЩИНА ГРАД ДОБРИЧ

ИЗПОЛНИТЕЛ: АРХИТЕКТУРНО БЮРО "ИВО ПЕТРОВ - АРХИТЕКТИ"

ПОДПИС: *[Signature]*

арх. ТЕОДОР ДЕЛЕВ

арх. ТЕОДОР ДЕЛЕВ

ОБЩНО ОБНОВЯВАНЕ И РЕМОНТ НА СТРАНИ НА ДЕТСКИ ГРАДИНИ И УЧИЛИЩА НА ТЕРИТОРИЯТА НА ОБЩИНА ГРАД ДОБРИЧ - ПМГ "ИВАН ВАЗОВ", НАХОДЯЩА СЕ В УЛИЦА В. №816, ЦГЧ, ГР. ДОБРИЧ, ОБЩИНА ГРАД ДОБРИЧ

ДЕТАЙЛ - ОБРЪЩАНЕ НА ТОПЛОИЗОЛАЦИЯ ПРИ ПРОЗОРЕЦ

ПРОЕКТ: DBNIV

ОПРЕДЕЛЕНИЕ: АРХИТЕКТУРА



ПРОЕКТИРОВАНО: РП

МАЩЩ: М 1:5




ДАТА: 11.2014г.

ИЗДАНИЕ: А.ДТ.02

Лист 13

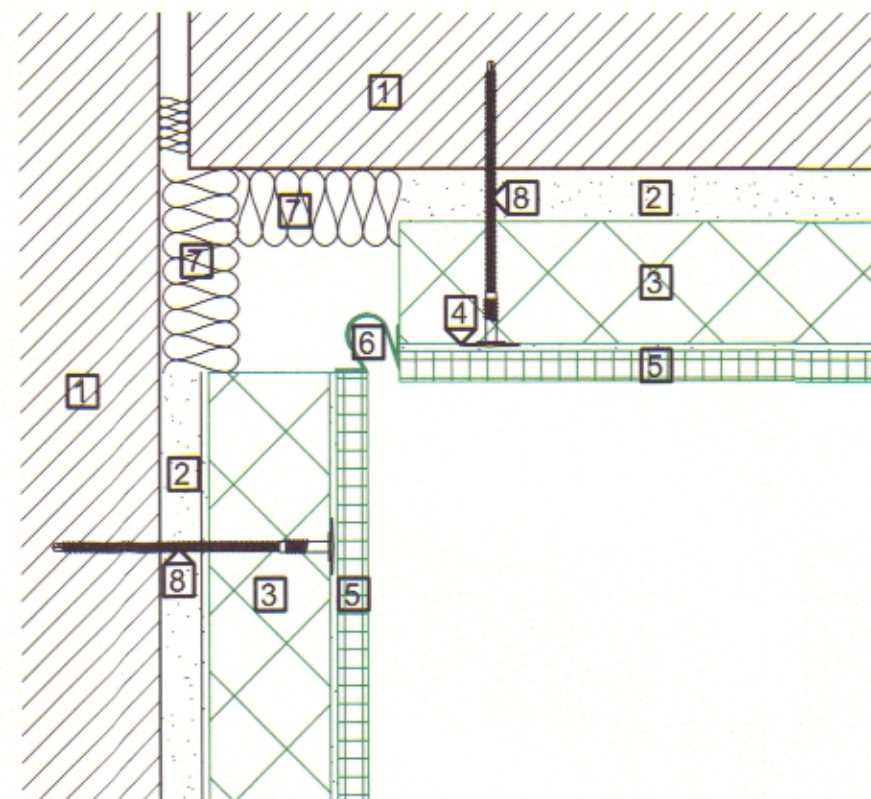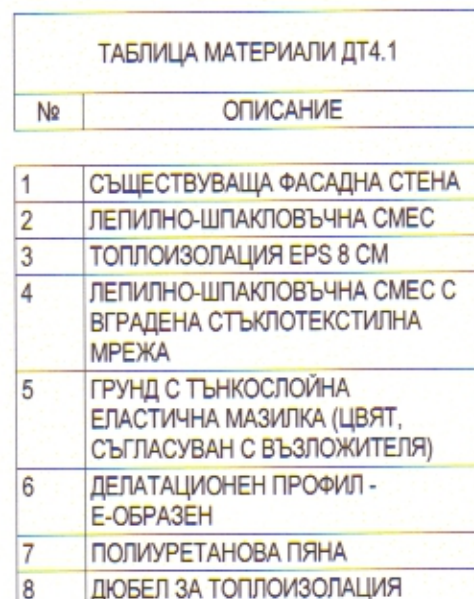

| ТАБЛИЦА МАТЕРИАЛИ ДТ4.3 |                                                                              |
|-------------------------|------------------------------------------------------------------------------|
| №                       | ОПИСАНИЕ                                                                     |
| 1                       | СЪЩЕСТВУВАЩА ФАСАДНА СЕНА                                                    |
| 2                       | ЛЕПИЛНО-ШПАКЛОВЪЧНА СМЕС                                                     |
| 3                       | ТОПЛОИЗОЛАЦИЯ EPS 8 CM                                                       |
| 4                       | ЛЕПИЛНО-ШПАКЛОВЪЧНА СМЕС С<br>ВГРАДЕНА СЪКЛОТЕКСТИЛНА МРЕЖА                  |
| 5                       | ГРУНД С ТЪНКОСЛОЙНА ЕЛАСТИЧНА<br>МАЗИЛКА (ЦВЯТ, СЪГЛАСУВАН С<br>ВЪЗЛОЖИТЕЛЯ) |
| 6                       | ДЕЛАТАЦИОНЕН ПРОФИЛ - Е-ОБРАЗЕН                                              |
| 7                       | ТОПЛОИЗОЛАЦИЯ XPS 5 CM                                                       |
| 8                       | ДЮБЕЛ ЗА ТОПЛОИЗОЛАЦИЯ                                                       |

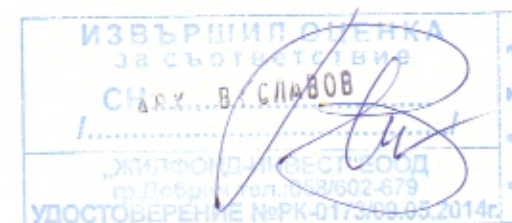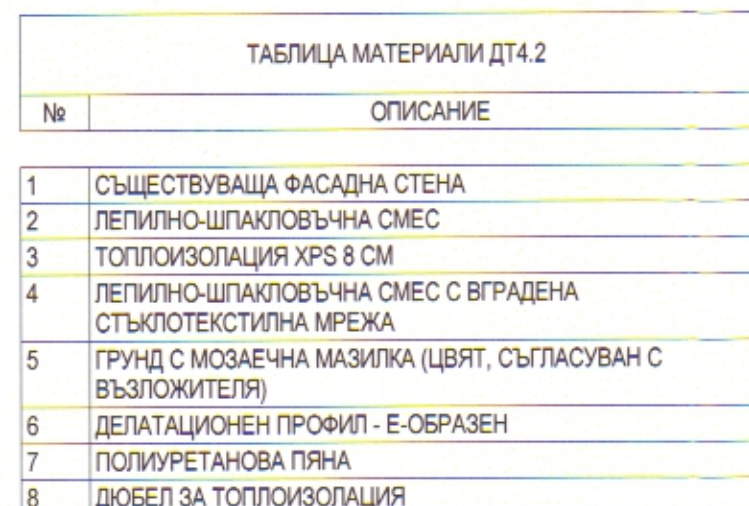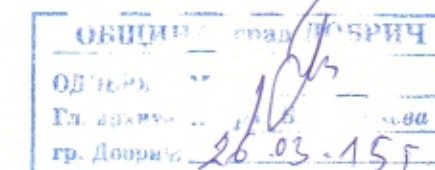

КЪМ ЛОТ № 1

ОБЩИНА ГРАД ДОБРИЧ

Св.м. Заг. № 416/2015 г.

Европейски съюз

РЕПУБЛИКА БЪЛГАРИЯ

ОПРР

Оперативна програма "Регионално развитие" 2007-2013

www.opregio.eu

Инвестирате във Вашето бъдеще!

Проектът се финансира от Европейския фонд за регионално развитие и от държавния бюджет на Република България

Договор за безплатна финансово помощ BG161P000115-02/2012/02/04

ПРОЕКТ:

ОСНОВЕН РЕМОНТ/ РЕКОНСТРУКЦИЯ/ ОБНОВЯВАНЕ И ВНЕДРЯВАНЕ НА МЕРКИ ЗА ЕНЕРГИЙНА ЕФЕКТИВНОСТ НА ОБЕКТИ ОТ ОБРАЗОВАТЕЛНАТА ИНФРАСТРУКТУРА В ОБЩИНА ГРАД ДОБРИЧ

КОПИЛЕНТО:

АРХИТЕКТУРНО БЮРО "ИВО ПЕТРОВ - АРХИТЕКТИ"

ТЕМА:

ПЪЛНА ПРОЕКТАНТСКА ПРОЕКТНА ДОКУМЕНТАЦИЯ

арх. ТЕОДОР ДЕЛЕВ

арх. ТЕОДОР ДЕЛЕВ



ОСНОВНО ОБНОВЯВАНЕ И РЕМОНТ НА СГРАДИ НА ДЕТСКИ ГРАДИНИ И УЧИЛИЩА НА ТЕРИТОРИЯТА НА ОБЩИНА ГРАД ДОБРИЧ - ПМГ "ИВАН ВЪЗОВ", НАХОДЯЩА СЕ В УЛИЦА, КВ. №816, ЦУХ ГР. ДОБРИЧ, ОБЩИНА ГРАД ДОБРИЧ

ДЕТАЙЛ ЗА ОФОРМЯНЕ НА ДЕЛАТАЦИОННА ФУГА МЕЖДУ ФАСАДНИ СТЕНИ ПРИ ПОСТАВЯНЕ НА ТОПОИЗОЛАЦИОННА СИСТЕМА

| ПРОЕКТЕН КОД | ОБЩЕНОСТ    | ПРОЕКТИРОВА | МАСШ  | ДАТА    | ИМ НА ЧЕЛОВЕКА | ЧЕЛОВЕК |
|--------------|-------------|-------------|-------|---------|----------------|---------|
| DBNIV        | АРХИТЕКТУРА | РП          | M 1:5 | 11.2014 | А.Д.Т.01       |         |

Този проект е изготвен на мястото на сградата и е изготвен в съответствие с изискванията на Закона за защита на личните данни. Проектът е изготвен в съответствие с изискванията на Закона за защита на личните данни. Проектът е изготвен в съответствие с изискванията на Закона за защита на личните данни.



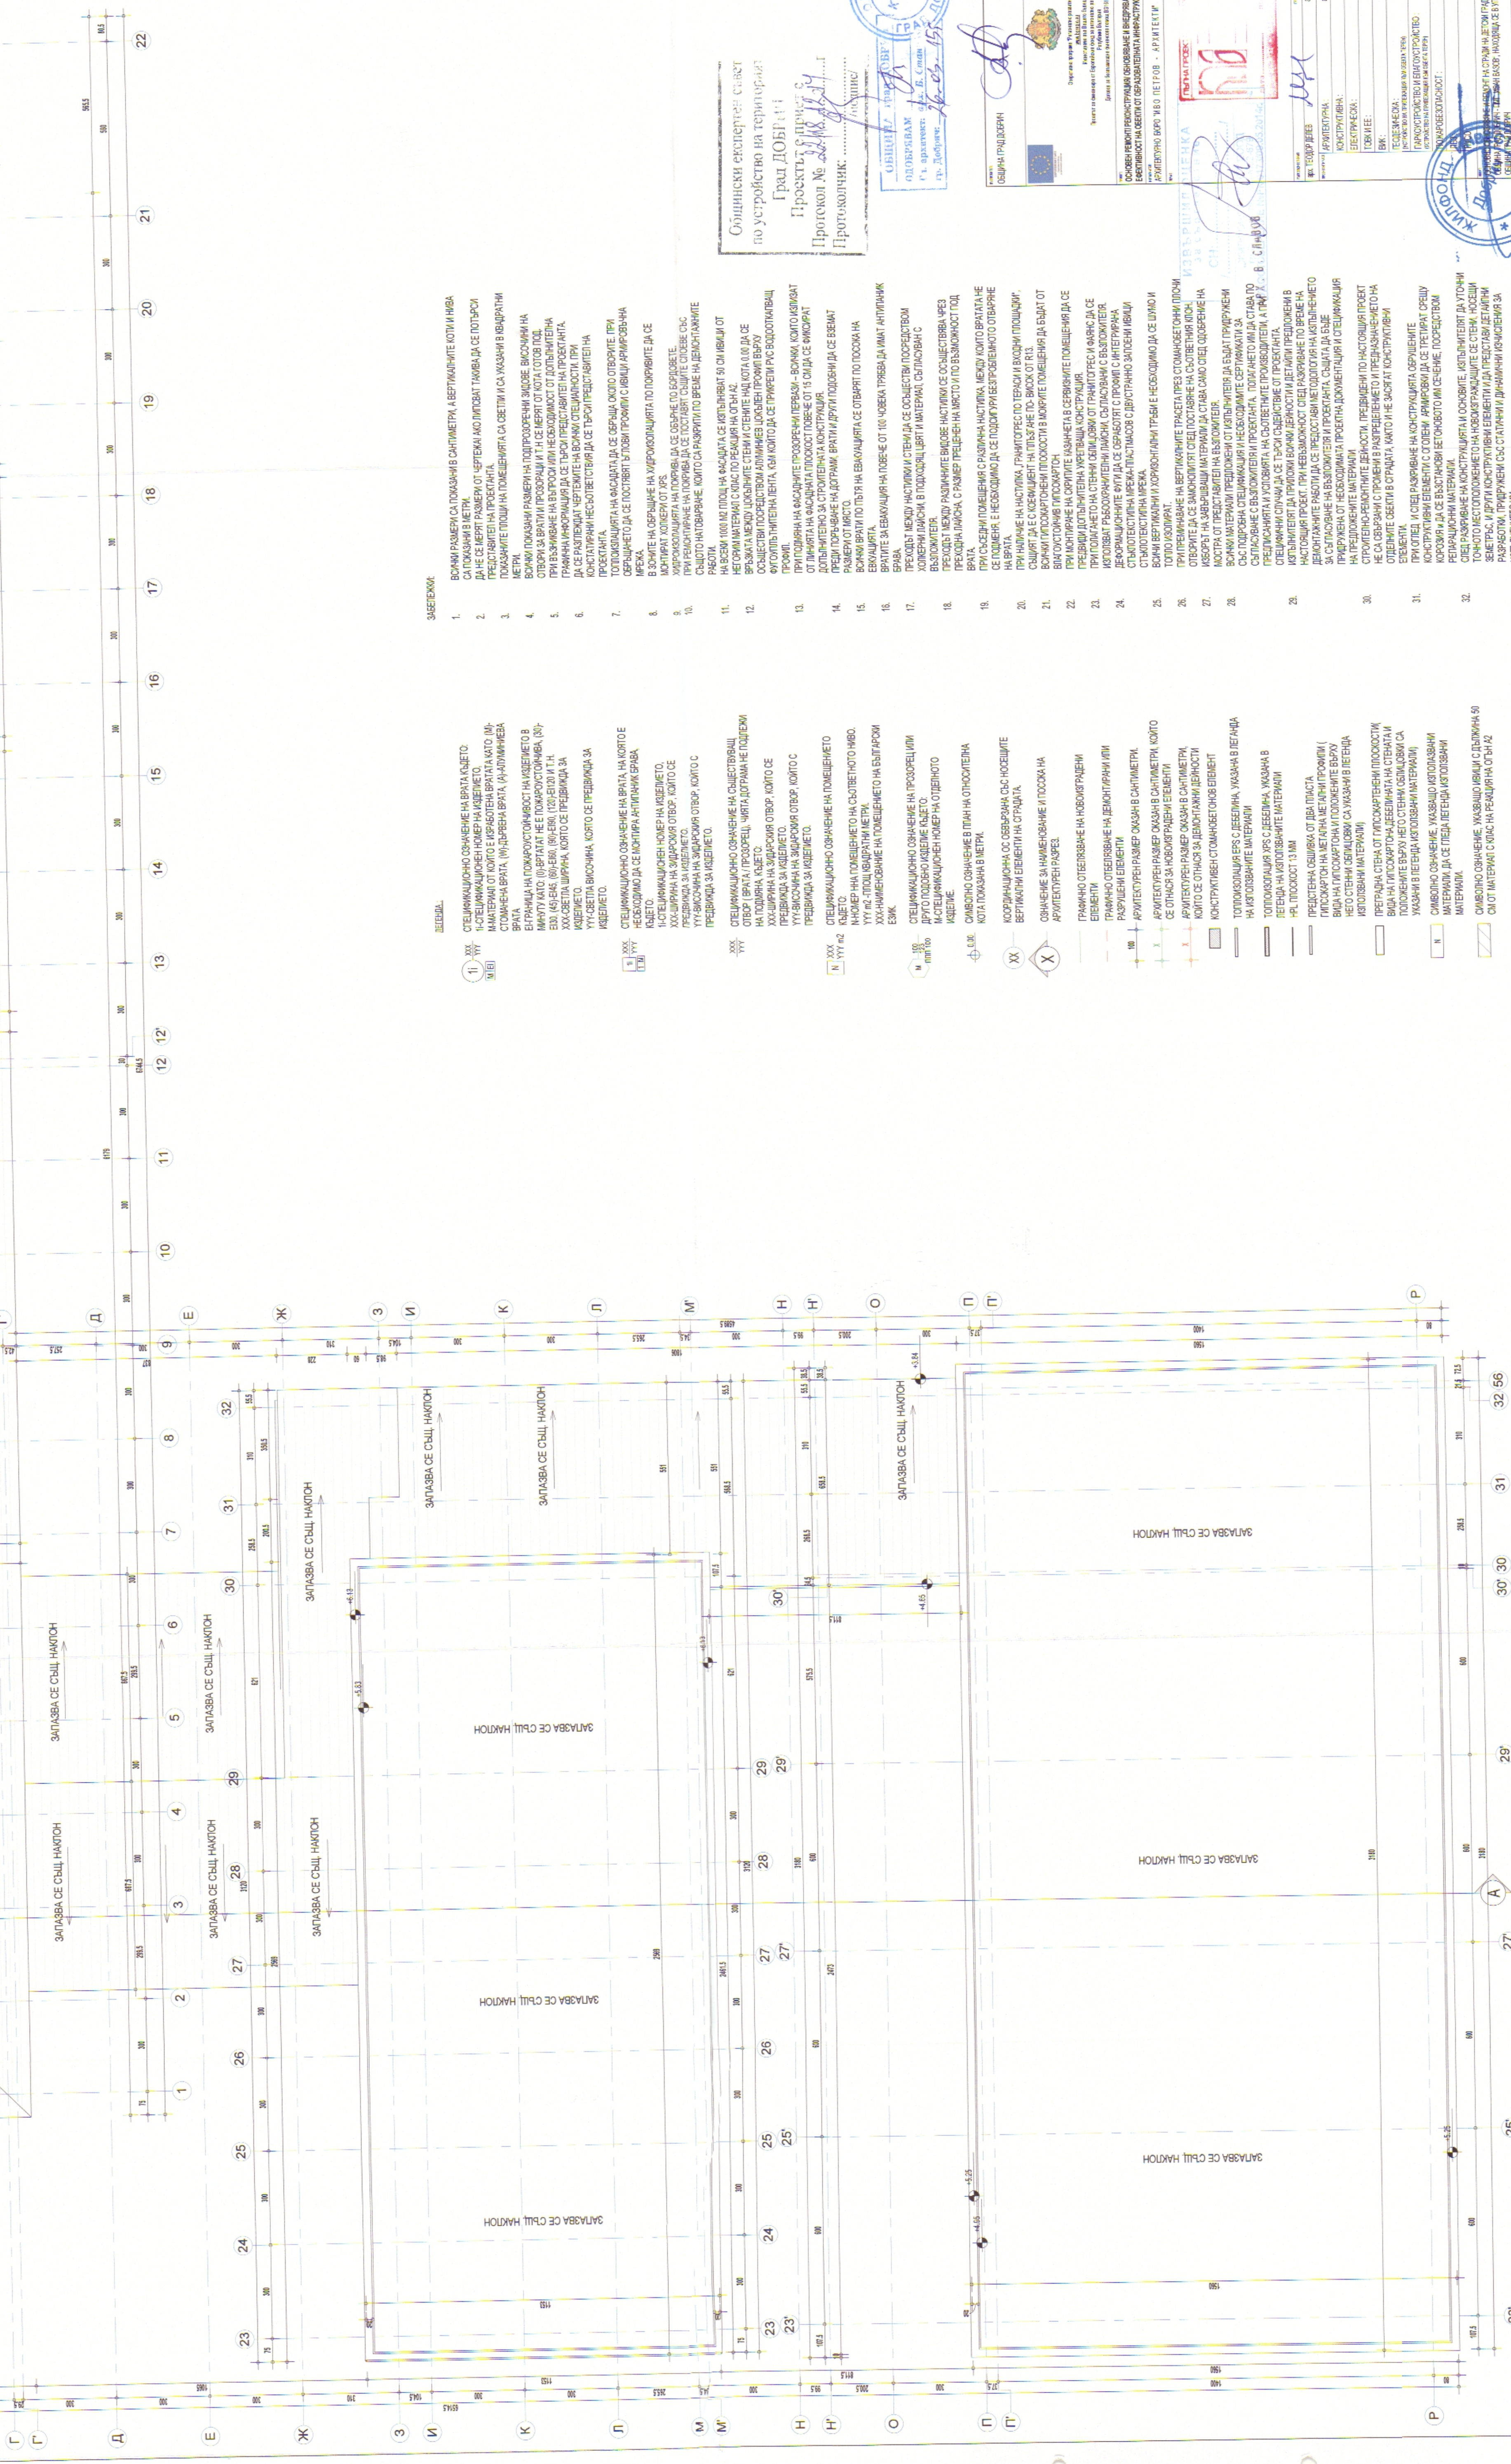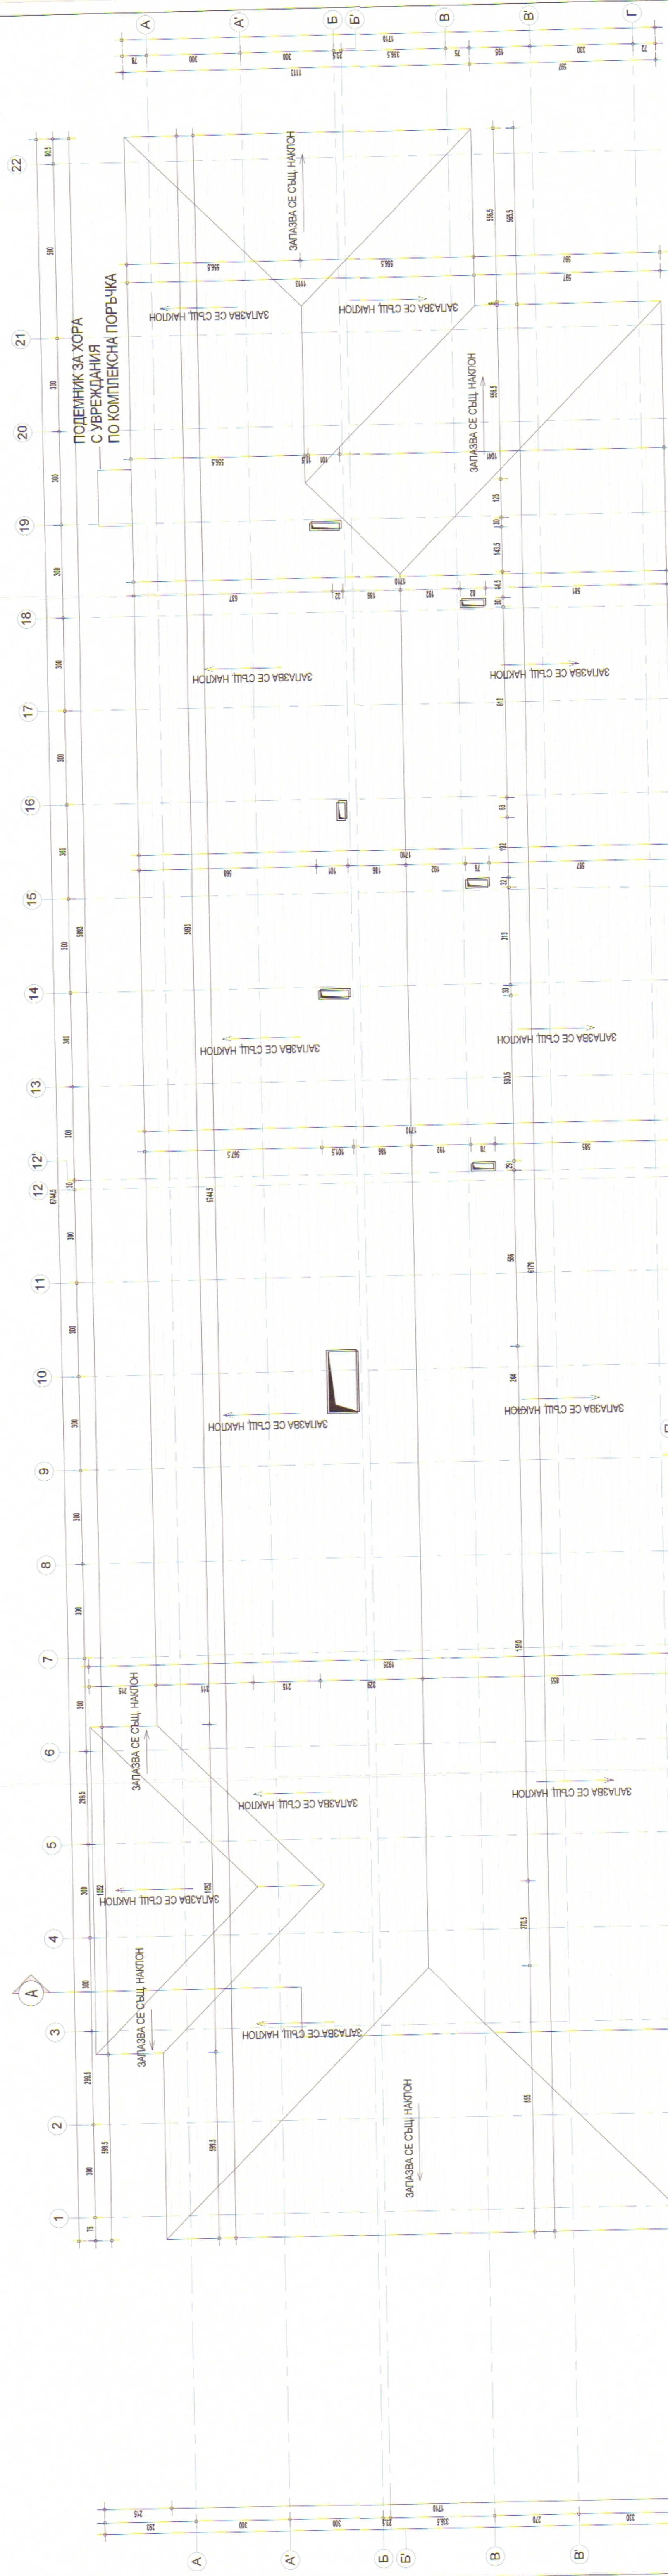

## VERENDS:

- [illegible]

- [illegible]

Общински експертен съвет  
по устройство на територията  
Град ДОБРИЧ  
Проектът е приет с  
Протокол № 22/18.06.2014 г.  
Протоколичник: .....  
.....

Проектът е приет с  
Проголос № 2248/2017


Протокол № 228-27  
Протоколчик: .....

Протоколчик: ..... /Испис/

ОБЩИНЕ КРАСНОЕ

ОБЩЕСТВО  
ОДОБРЕВАМ  
Г. ДОКТОР: г. Б. Сид



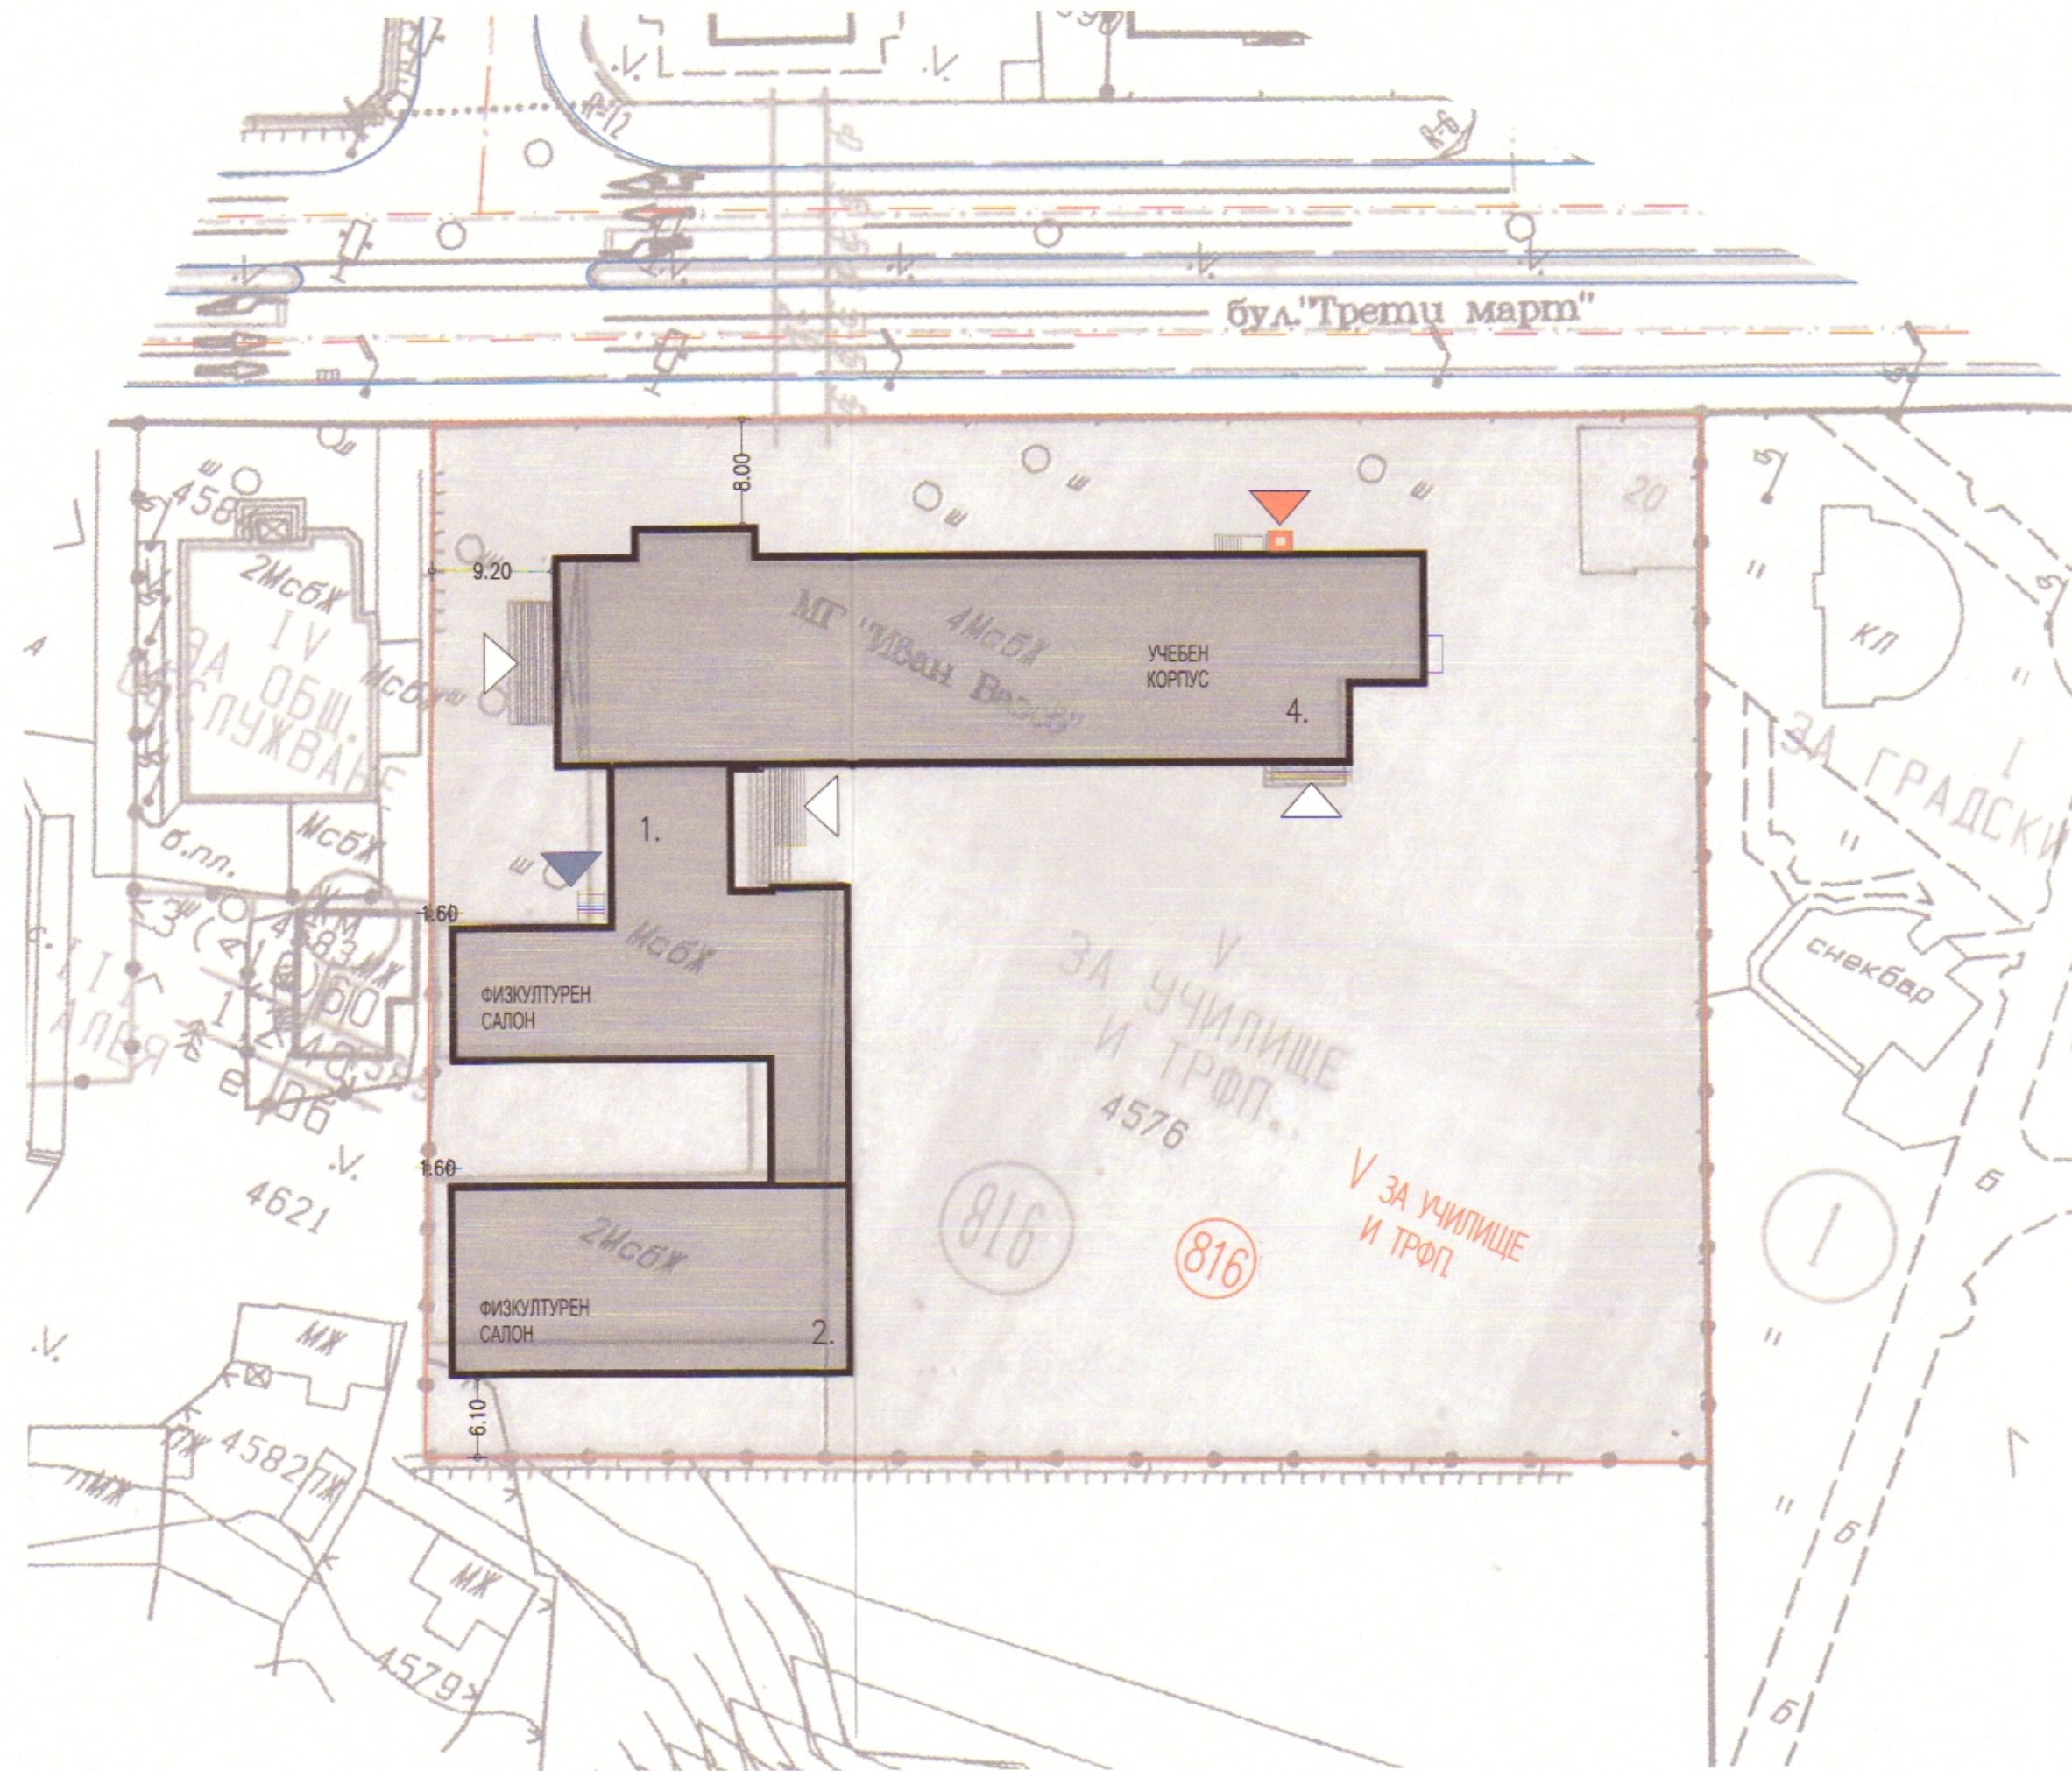

Общински експертен съвет  
по устройство на територията  
Град ДОБРИЧ  
Проектът е приет с  
Протокол № 22/18.12.14 г.  
Протоколчик: .....

ИЗВЕЩАНИЕ  
ЧЛ. 18, В. СЛАВОВ  
УДОСТОВЕРЕНИЕ

- ЛЕГЕНДА:
- ПМГ "ИВАН ВАЗОВ"
  - ИМОТНИ ГРАНИЦИ
  - ПОДЕМИКНИ ЗА ХОРА С УВРЕЖДЕНИЯ
  - ВХОД
  - ВХОД ДОСТЪПЕН МАРШРУТ
  - СТОПАНСКИ ВХОД



|                      | 3 П ПРДИ ОСНОВНО<br>ОБНОВЯВАНЕ | 3 П СПЕД ОСНОВНО<br>ОБНОВЯВАНЕ | РП ПРДИ ОСНОВНО<br>ОБНОВЯВАНЕ | РП СПЕД ОСНОВНО<br>ОБНОВЯВАНЕ |
|----------------------|--------------------------------|--------------------------------|-------------------------------|-------------------------------|
| УЧЕБЕН<br>КОРПУС     | 1022 m2                        | 1037.7 m2                      | 5110 m2                       | 5184.8 m2                     |
| ФИЗКУЛТУРЕН<br>САЛОН | 539 m2                         | 547.6 m2                       | 1617 m2                       | 1634.2 m2                     |
| ФИЗКУЛТУРЕН<br>САЛОН | 391 m2                         | 397.5 m2                       | 1173 m2                       | 1188.0 m2                     |
| ОБЩО                 | 1952 m2                        | 1982.8 m2                      | 7900 m2                       | 8008.0 m2                     |

Плътност: 25.53 %

Кинт: 1.03

ОБЩИНА град ДОБРИЧ

Община град ДОБРИЧ, ул. "В. Славов" 1, гр. Добрич, 26.03.15

Оперативна програма "Економическо развитие" 2007-2013  
www.dobrich.bg  
Инициатор: Младежката организация на Община град Добрич  
Проектът се финансира от Европейския фонд за регионално развитие и от държавния бюджет на Република България  
Договор за безвъзмездна финансова помощ BG161P0001/5-03/2012/02/04

ОСНОВЕН РЕМОНТ/РЕКОНСТРУКЦИЯ/ОБНОВЯВАНЕ И ВНЕДРЯВАНЕ НА МЕРКИ ЗА ЕНЕРГИЙНА ЕФЕКТИВНОСТ НА ОБЕКТИ ОТ ОБРАЗОВАТЕЛНАТА ИНФРАСТРУКТУРА В ОБЩИНА ГРАД ДОБРИЧ

АРХИТЕКТУРНО БЮРО "ИВО ПЕТРОВ - АРХИТЕКТИ"

ПЪЛНА ПРОЕКТА НА ПРАВИ

ИЗВЕЩАНИЕ

ЧЛ. 18, В. СЛАВОВ

УДОСТОВЕРЕНИЕ

| АРХИТЕКТУРНИ ДАННИ                 | ПРОЕКТИ           |
|------------------------------------|-------------------|
| арх. ТЕОДОР ДЕЛЕВ                  | арх. ТЕОДОР ДЕЛЕВ |
| АРХИТЕКТУРНА:                      | арх. ТЕОДОР ДЕЛЕВ |
| КОНСТРУКТИВНА:                     | инж. А. МАРИНОВ   |
| ЕЛЕКТРИЧЕСКА:                      | инж. В. ГУЩЕРОВ   |
| ТОКОВИ И ЕЕ:                       | инж. С. ПЕТЕЛОВ   |
| ВИК:                               | инж. П. ВЪЧЕВ     |
| ГЕОДЕЗИЧЕСКА:                      | инж. Б. ЯНЧЕВ     |
| ПАРКОУСТРОЙСТВО И БЛАГОУСТРОЙСТВО: | л. арх. С. ГИГОВА |
| ПОЖАРОБЕЗОПАСНОСТ:                 | арх. ТЕОДОР ДЕЛЕВ |
| ПЕЗ:                               | инж. Б. ДИМИТРОВ  |
| ПУСО:                              | инж. С. СЛАВОВА   |

ОСНОВНО ОБНОВЯВАНЕ И РЕМОНТ НА СТРАНИ НА ДЕТЕСКИ ГРАДИНИ И УЧИЛИЩА НА ТЕРИТОРИЯТА НА ОБЩИНА ГРАД ДОБРИЧ - ПМГ "ИВАН ВАЗОВ" - НАХОДЯЩА СЕ В УЛ. "В. СЛАВОВ" №816, ЦГЧ, ГР. ДОБРИЧ, ОБЩИНА ГРАД ДОБРИЧ

СИТУАЦИЯ

| ПРОЕКТНО КОД | ОБЛАСТ      | ПРОЕКТИ | МАЩОБ | ДАТА       | ИМЕ НА ЧЕЛОВЕК | МАЩОБ КОД |
|--------------|-------------|---------|-------|------------|----------------|-----------|
| DBNIV        | АРХИТЕКТУРА | РП      | 1:500 | 11.2014 г. | A.SI           | 01        |

Този чертеж е изготвен на основание на технически данни и чертежи, които са предоставени от клиента. Проектът е изготвен в съответствие с действащите нормативни актове и стандарти. 