АКСОНОМЕТРИЯ НА ВОДОПРОВОДНА МРЕЖА

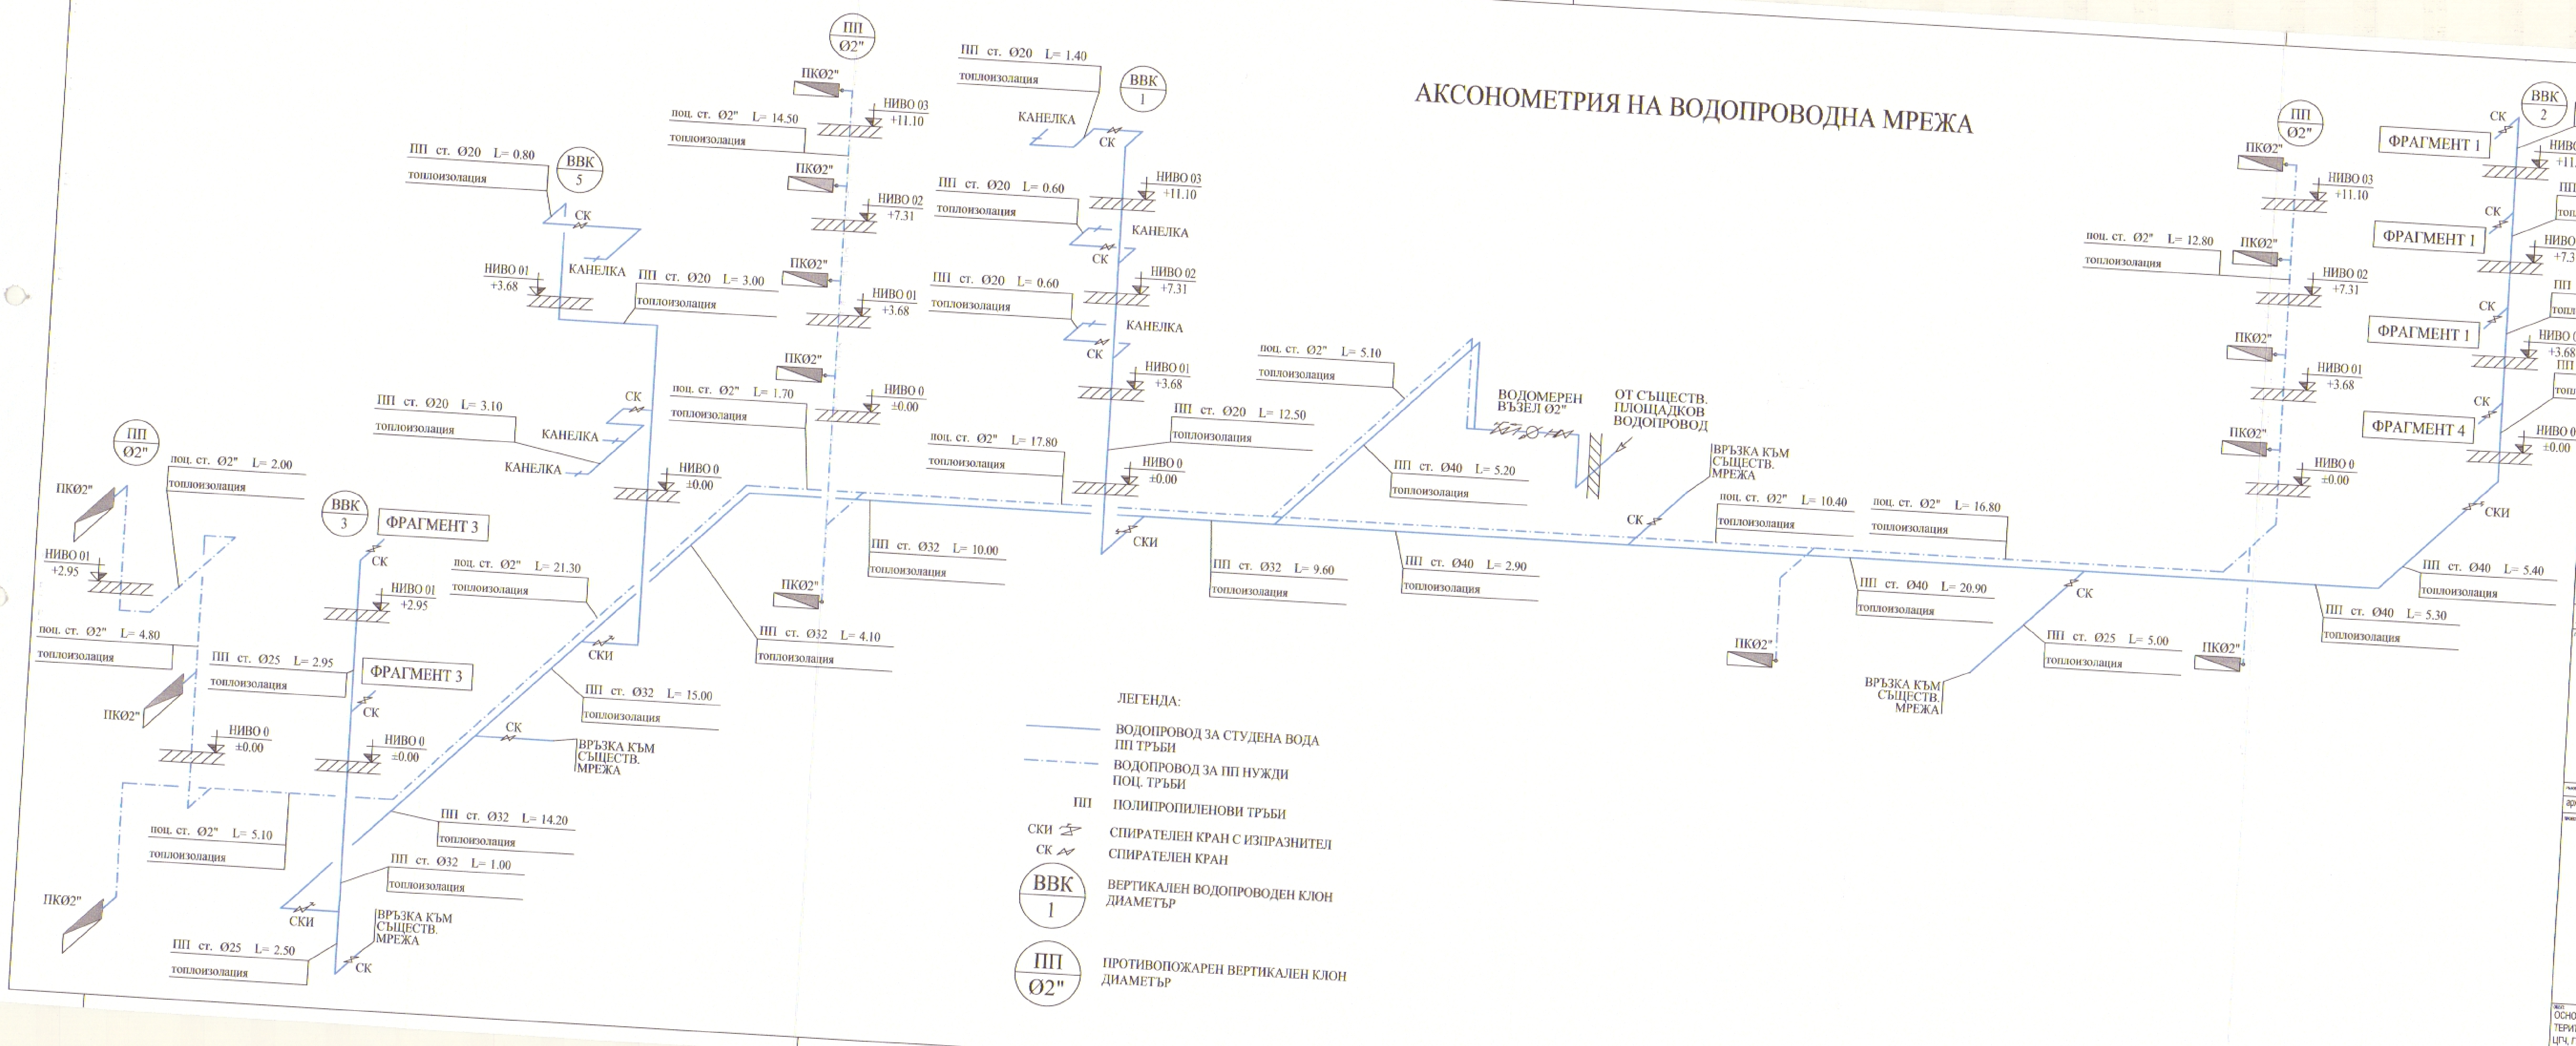

ИЗБОРНА ОЦЕНКА за съответствие
СН: инж. И. Делчев
„ЖИЛФОНД-ИНВЕСТ" ЕООД гр. Добрич тел.: 058/602-679
УДОСТОВЕРЕНИЕ №РК-0173/09.05.2014г.
ДАТА

ОБЩИНА град ДОБРИЧ
ОДОБРЯВАМ:
Гл. архитект: арх. В. Станчева
гр. Добрич:

ОБЩИНА ГРАД ДОБРИЧ

Оперативна програма "Регионално развитие" 2007-2013
www.bgregio.eu
Инвестираме във Вашето бъдеще!
Проектът се финансира от Европейския фонд за регионално развитие и от държавния бюджет на Република България
Договор за безвъзмездна финансова помощ BG161PO001/5-02/2012/024

ОСНОВЕН РЕМОНТ/ РЕКОНСТРУКЦИЯ/ ОБНОВЯВАНЕ И ВНЕДРЯВАНЕ НА МЕРКИ ЗА ЕНЕРГИЙНА ЕФЕКТИВНОСТ НА ОБЕКТИ ОТ ОБРАЗОВАТЕЛНАТА ИНФРАСТРУКТУРА В ОБЩИНА ГРАД ДОБРИЧ

АРХИТЕКТУРНО БЮРО "ИВО ПЕТРОВ - АРХИТЕКТИ"

КАМАРА НА ИНЖЕНЕРИТЕ В ИНВЕСТИЦИОННОТО ПРОЕКТИРАНЕ
Регистрационен № 12369
инж. ПЕТЪР ИВАЙЛОВ ВЪЧЕВ
ПЪЛНА ПРОЕКТАНТСКА ПРАВОСПОСОБНОСТ

арх. ТЕОДОР ДЕЛЕВ

арх. ТЕОДОР ДЕЛЕВ

АРХИТЕКТУРНА :	арх. ТЕОДОР ДЕЛЕВ
КОНСТРУКТИВНА :	инж. А. МАРИНОВ
ЕЛЕКТРИЧЕСКА :	инж. В. ГУЩЕРОВ
ТОВК И ЕЕ :	инж. СТ. ПЕТЕЛОВ
ВИК :	инж. П. ВЪЧЕВ
ГЕОДЕЗИЧЕСКА : (УСТРОЙСТВО НА ПРИЛЕЖАЩИЯ КЪМ ОБЕКТА ТЕРЕН)	инж. Б. ЯНЧЕВ
ПАРКОУСТРОЙСТВО И БЛАГОУСТРОЙСТВО: (УСТРОЙСТВО НА ПРИЛЕЖАЩИЯ КЪМ ОБЕКТА ТЕРЕН)	л.арх. СТ. ГИГОВА
ПОЖАРОБЕЗОПАСНОСТ :	арх. ТЕОДОР ДЕЛЕВ
ПБЗ :	инж. Б. ДИМИТРОВ
ПУСО :	инж. СТ. СЛАВОВА

ОСНОВНО ОБНОВЯВАНЕ И РЕМОНТ НА СГРАДИ НА ДЕТСКИ ГРАДИНИ И УЧИЛИЩА НА ТЕРИТОРИЯТА НА ОБЩИНА ГРАД ДОБРИЧ - ПМГ „ИВАН ВАЗОВ", НАХОДЯЩА СЕ В УПИ V, КВ. №816, ЦГЧ, ГР. ДОБРИЧ, ОБЩИНА ГРАД ДОБРИЧ

АКСОНОМЕТРИЯ - ВОДОПРОВОД

DBHIV	ВиК	РП	11. 2014 г.	WS.AX 09

ОБЩИНА ГРАД ДОБРИЧ КМЕТ

АКСОНОМЕТРИЯ НА КАНАЛИЗАЦИОННА МРЕЖА

ЛЕГЕНДА:

- КАНАЛИЗАЦИОННА МРЕЖА
- ВКОПАНА КАНАЛИЗАЦИОННА МРЕЖА

РО - РЕВИЗИОНЕН ОТВОР

ВКК 2 - ВЕРТИКАЛЕН КАНАЛИЗАЦИОНН(ЕН) КЛОН НОМЕР

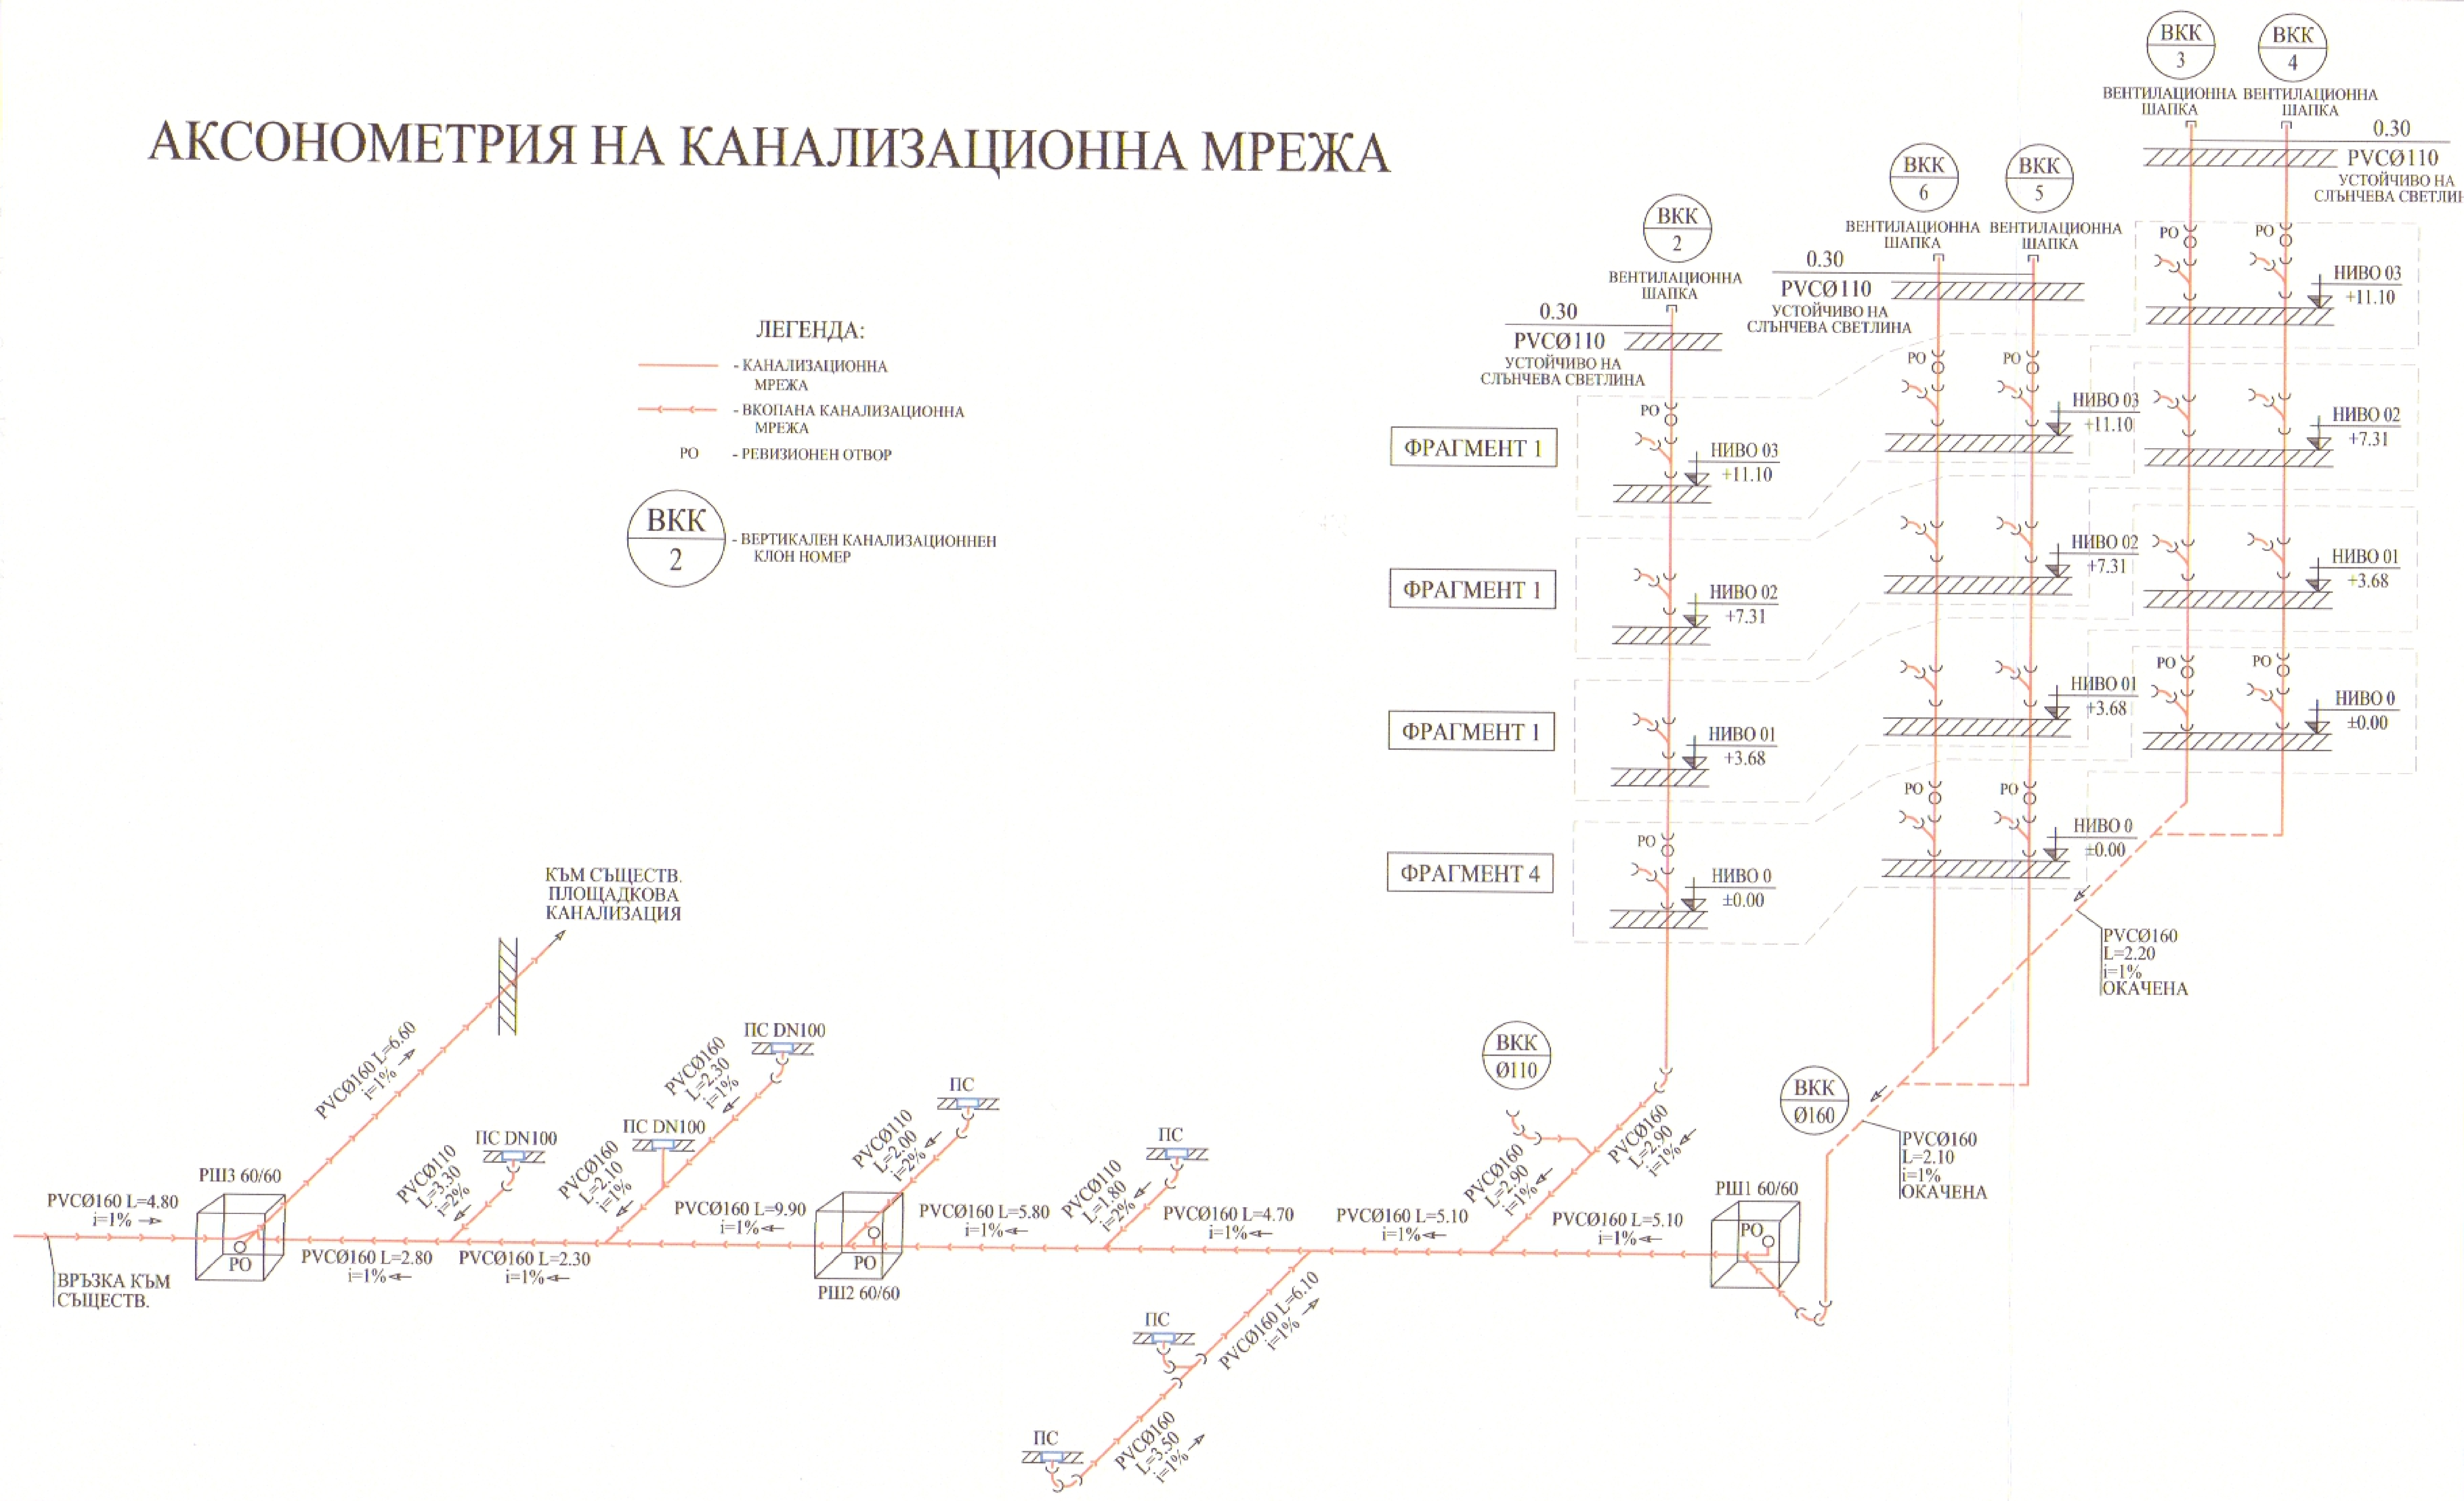

ЖИЛФОНД ИНВЕСТ ЕООД Добрич

инж. Н. ДЕЛЕЧЕВ
тел.:058/602 679
№РК-0173/09.05.2014г.

ОБЩИНА град ДОБРИЧ
ОДОБРЯВАМ:
Гл. архитект: арх. Б. Станчева
гр. Добрич

ОБЩИНА ГРАД ДОБРИЧ

Оперативна програма "Регионално развитие" 2007-2013
www.bgregio.eu
Инвестираме във Вашето бъдеще!
Проектът се финансира от Европейския фонд за регионално развитие и от държавния бюджет на Република България
Договор за безвъзмездна финансова помощ BG161PO001/5-02/2012/024

ОСНОВЕН РЕМОНТ/ РЕКОНСТРУКЦИЯ/ ОБНОВЯВАНЕ И ВНЕДРЯВАНЕ НА МЕРКИ ЗА ЕНЕРГИЙНА ЕФЕКТИВНОСТ НА ОБЕКТИ ОТ ОБРАЗОВАТЕЛНАТА ИНФРАСТРУКТУРА В ОБЩИНА ГРАД ДОБРИЧ

АРХИТЕКТУРНО БЮРО "ИВО ПЕТРОВ - АРХИТЕКТИ"

КАМАРА НА ИНЖЕНЕРИТЕ В ИНВЕСТИЦИОННОТО ПРОЕКТИРАНЕ
Регистрационен № 12369
инж. ПЕТЪР ИВАЙЛОВ ВЪЧЕВ
(подпис)
ПРОЕКТАНТСКА ПРАВОСПОСОБНОСТ

арх. ТЕОДОР ДЕЛЕВ
арх. ТЕОДОР ДЕЛЕВ

АРХИТЕКТУРНА :	арх. ТЕОДОР ДЕЛЕВ
КОНСТРУКТИВНА :	инж. А. МАРИНОВ
ЕЛЕКТРИЧЕСКА :	инж. В. ГУЩЕРОВ
ТОВК И ЕЕ :	инж. СТ. ПЕТЕЛОВ
ВИК :	инж. П. ВЪЧЕВ
ГЕОДЕЗИЧЕСКА : (УСТРОЙСТВО НА ПРИЛЕЖАЩИЯ КЪМ ОБЕКТА ТЕРЕН)	инж. Б. ЯНЧЕВ
ПАРКОУСТРОЙСТВО И БЛАГОУСТРОЙСТВО: (УСТРОЙСТВО НА ПРИЛЕЖАЩИЯ КЪМ ОБЕКТА ТЕРЕН)	л.арх. СТ. ГИГОВА
ПОЖАРОБЕЗОПАСНОСТ :	арх. ТЕОДОР ДЕЛЕВ
ПБЗ :	инж. Б. ДИМИТРОВ
ПУСО :	инж. СТ. СЛАВОВА

ОСНОВНО ОБНОВЯВАНЕ И РЕМОНТ НА СГРАДИ НА ДЕТСКИ ГРАДИНИ И УЧИЛИЩА НА ТЕРИТОРИЯТА НА ОБЩИНА ГРАД ДОБРИЧ - ПМГ „ИВАН ВАЗОВ", НАХОДЯЩА СЕ В УПИ V, КВ. №816, ЦГЧ, ГР. ДОБРИЧ, ОБЩИНА ГРАД ДОБРИЧ

АКСОНОМЕТРИЯ - КАНАЛИЗАЦИЯ

КМЕТ

DBHIV	ВиК	РП	11. 2014 г.	S.AX	10

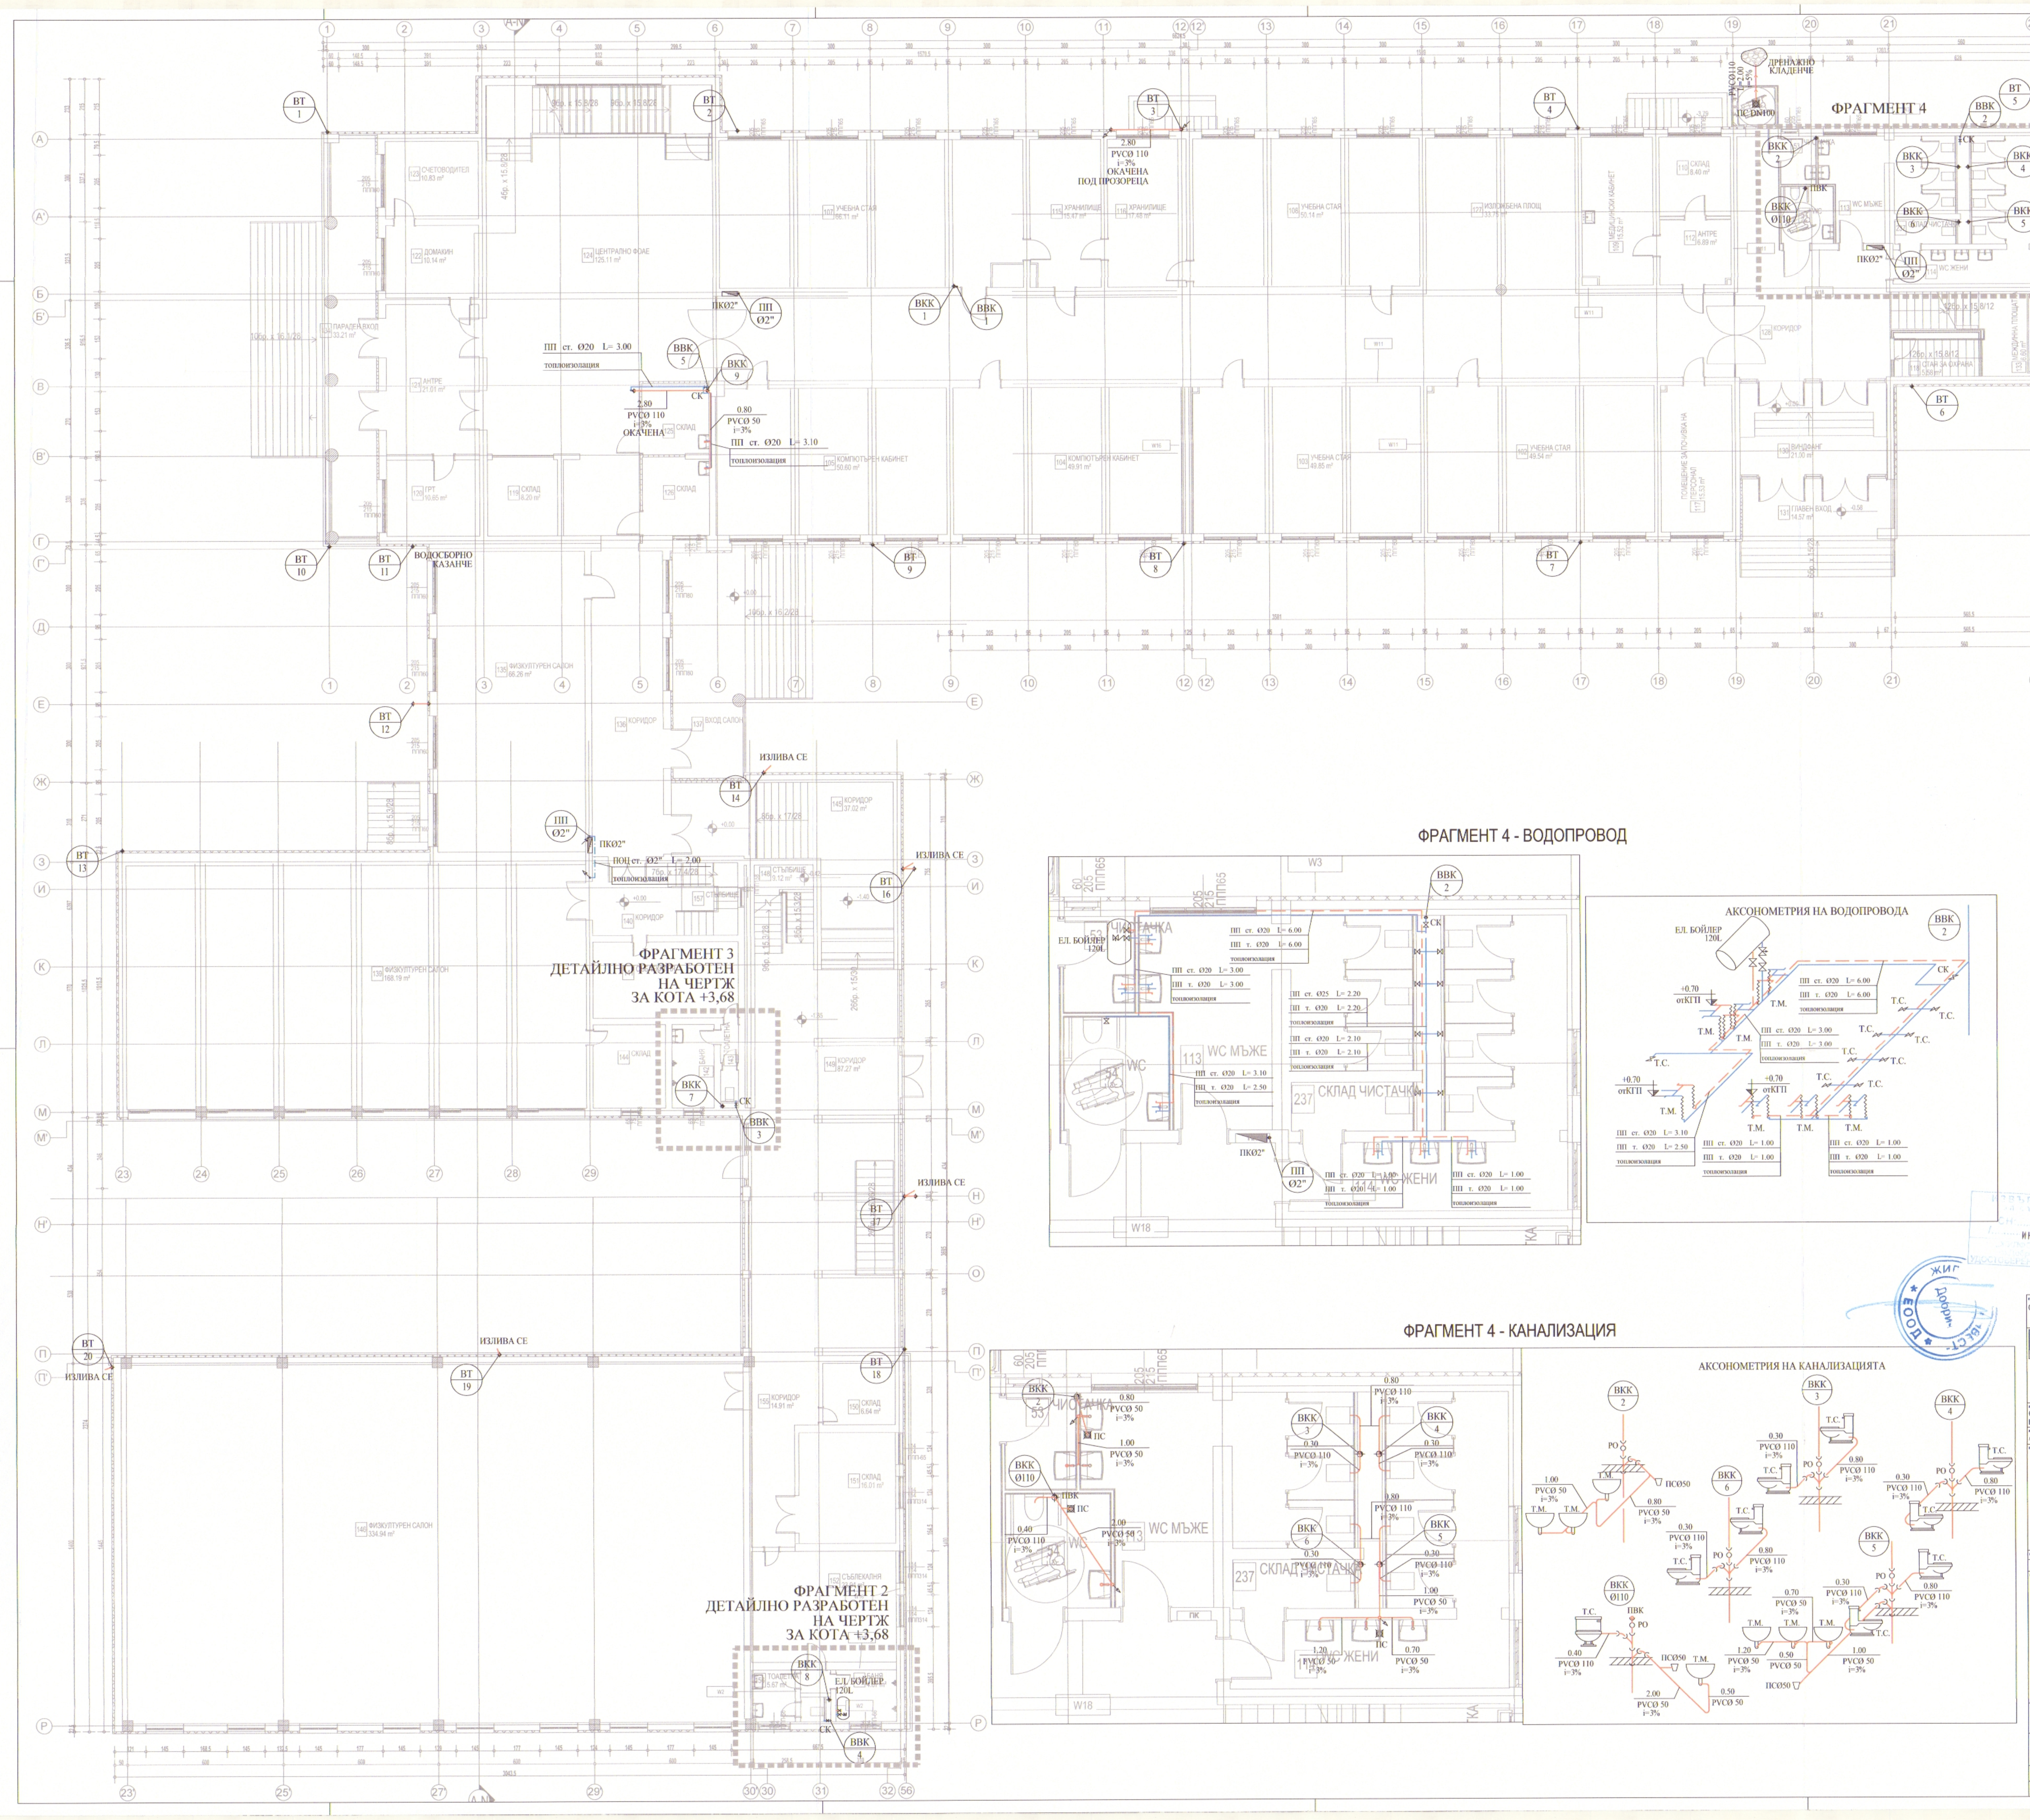

ЛЕГЕНДА:

———	ВОДОПРОВОД ЗА СТУДЕНА ВОДА ПП ТРЪБИ
— — —	ВОДОПРОВОД ЗА СТУДЕНА ВОДА ПП ТРЪБИ С АЛ. ВЛОЖКА
СК ⋈	СПИРАТЕЛЕН КРАН
ПКØ2"	ПОЖАРЕН КРАН
ВВК 1	ВЕРТИКАЛЕН ВОДОПРОВОДЕН КЛОН НОМЕР
ПП 1	ВЕРТИКАЛЕН ПРОТИВОПОЖАРЕН КЛОН НОМЕР
———	КАНАЛИЗАЦИОННА МРЕЖА, PVC ТРЪБИ
ВКК 2	ВЕРТИКАЛЕН КАНАЛИЗАЦИОННЕН КЛОН НОМЕР
ВТ 1	ВОДОСТОЧНА ТРЪБА НОМЕР

ОБЩИНА град ДОБРИЧ
ОДОБРЯВАМ
Гл. архитект: арх. Б.
гр. Добрич

ИЗВЪРШИЛ ОЦЕНКА за съответствие
ИНЖ. Н. ДЕЛЕЧЕВ
"ИНВЕСТ" ЕООД
Добрич тел.:058/602-670
УДОСТОВЕРЕНИЕ №РК-0173/09.05.2014г.
ДАТА

ЖИГ-ИНВЕСТ ЕООД Добрич

ВЪЗЛОЖИТЕЛ:
ОБЩИНА ГРАД ДОБРИЧ

Оперативна програма "Регионално развитие" 2007-2013
www.bgregio.eu
Инвестираме във Вашето бъдеще!
Проектът се финансира от Европейския фонд за регионално развитие и от държавния бюджет на Република България
Договор за безвъзмездна финансова помощ BG161PO001/5-02/2012/024

ОБЕКТ:
ОСНОВЕН РЕМОНТ/ РЕКОНСТРУКЦИЯ/ ОБНОВЯВАНЕ И ВНЕДРЯВАНЕ НА МЕРКИ ЗА ЕНЕРГИЙНА ЕФЕКТИВНОСТ НА ОБЕКТИ ОТ ОБРАЗОВАТЕЛНАТА ИНФРАСТРУКТУРА В ОБЩИНА ГРАД ДОБРИЧ

ИЗПЪЛНИТЕЛ:
АРХИТЕКТУРНО БЮРО "ИВО ПЕТРОВ - АРХИТЕКТИ"

КАМАРА НА ИНЖЕНЕРИТЕ В ИНВЕСТИЦИОННОТО ПРОЕКТИРАНЕ
Регистрационен
КИИП
ИВАЙ
ПЪЛНА ПРОЕКТАНТСКА ПРАВОСПОСОБНОСТ

РЪКОВОДИТЕЛ ПРОЕКТ: арх. ТЕОДОР ДЕЛЕВ
ПРОЕКТАНТ: арх. ТЕОДОР ДЕЛЕВ

ПРОЕКТНИ ЧАСТИ	
АРХИТЕКТУРНА :	арх. ТЕОДОР ДЕЛЕВ
КОНСТРУКТИВНА :	инж. А. МАРИНОВ
ЕЛЕКТРИЧЕСКА :	инж. В. ГУЩЕРОВ
ТОВК И ЕЕ :	инж. СТ. ПЕТЕЛОВ
ВИК :	инж. П. ВЪЧЕВ
ГЕОДЕЗИЧЕСКА : (УСТРОЙСТВО НА ПРИЛЕЖАЩИЯ КЪМ ОБЕКТА ТЕРЕН)	инж. Б. ЯНЧЕВ
ПАРКОУСТРОЙСТВО И БЛАГОУСТРОЙСТВО: (УСТРОЙСТВО НА ПРИЛЕЖАЩИЯ КЪМ ОБЕКТА ТЕРЕН)	л.арх. СТ. ГИГОВА
ПОЖАРОБЕЗОПАСНОСТ :	арх. ТЕОДОР ДЕЛЕВ
ПБЗ :	инж. Б. ДИМИТРОВ
ПУСО :	инж. СТ. СЛАВОВА

ОБЕКТ:
ОСНОВНО ОБНОВЯВАНЕ И РЕМОНТ НА СГРАДИ НА ДЕТСКИ ГРАДИНИ И УЧИЛИЩА НА ТЕРИТОРИЯТА НА ОБЩИНА ГРАД ДОБРИЧ - ПМГ „ИВАН ВАЗОВ", НАХОДЯЩА СЕ В УПИ V, КВ. №816, ЦГЧ, ГР. ДОБРИЧ, ОБЩИНА ГРАД ДОБРИЧ

ЧЕРТЕЖ:
РАЗПРЕДЕЛЕНИЕ ЕТАЖ 00 - ВОДОПРОВОД И КАНАЛИЗАЦИЯ И ФРАГМЕНТ 4

ПРОЕКТЕН КОД:	СПЕЦИАЛНОСТ:	ПРОЕКТНА ФАЗА:	МАЩАБ:	ДАТА:	ИМЕ НА ЧЕРТЕЖ:	ЧЕРТЕЖ НОМЕР:
DBHIV	ВиК	РП	М 1:100	11. 2014 г.	WS.FP.00	04

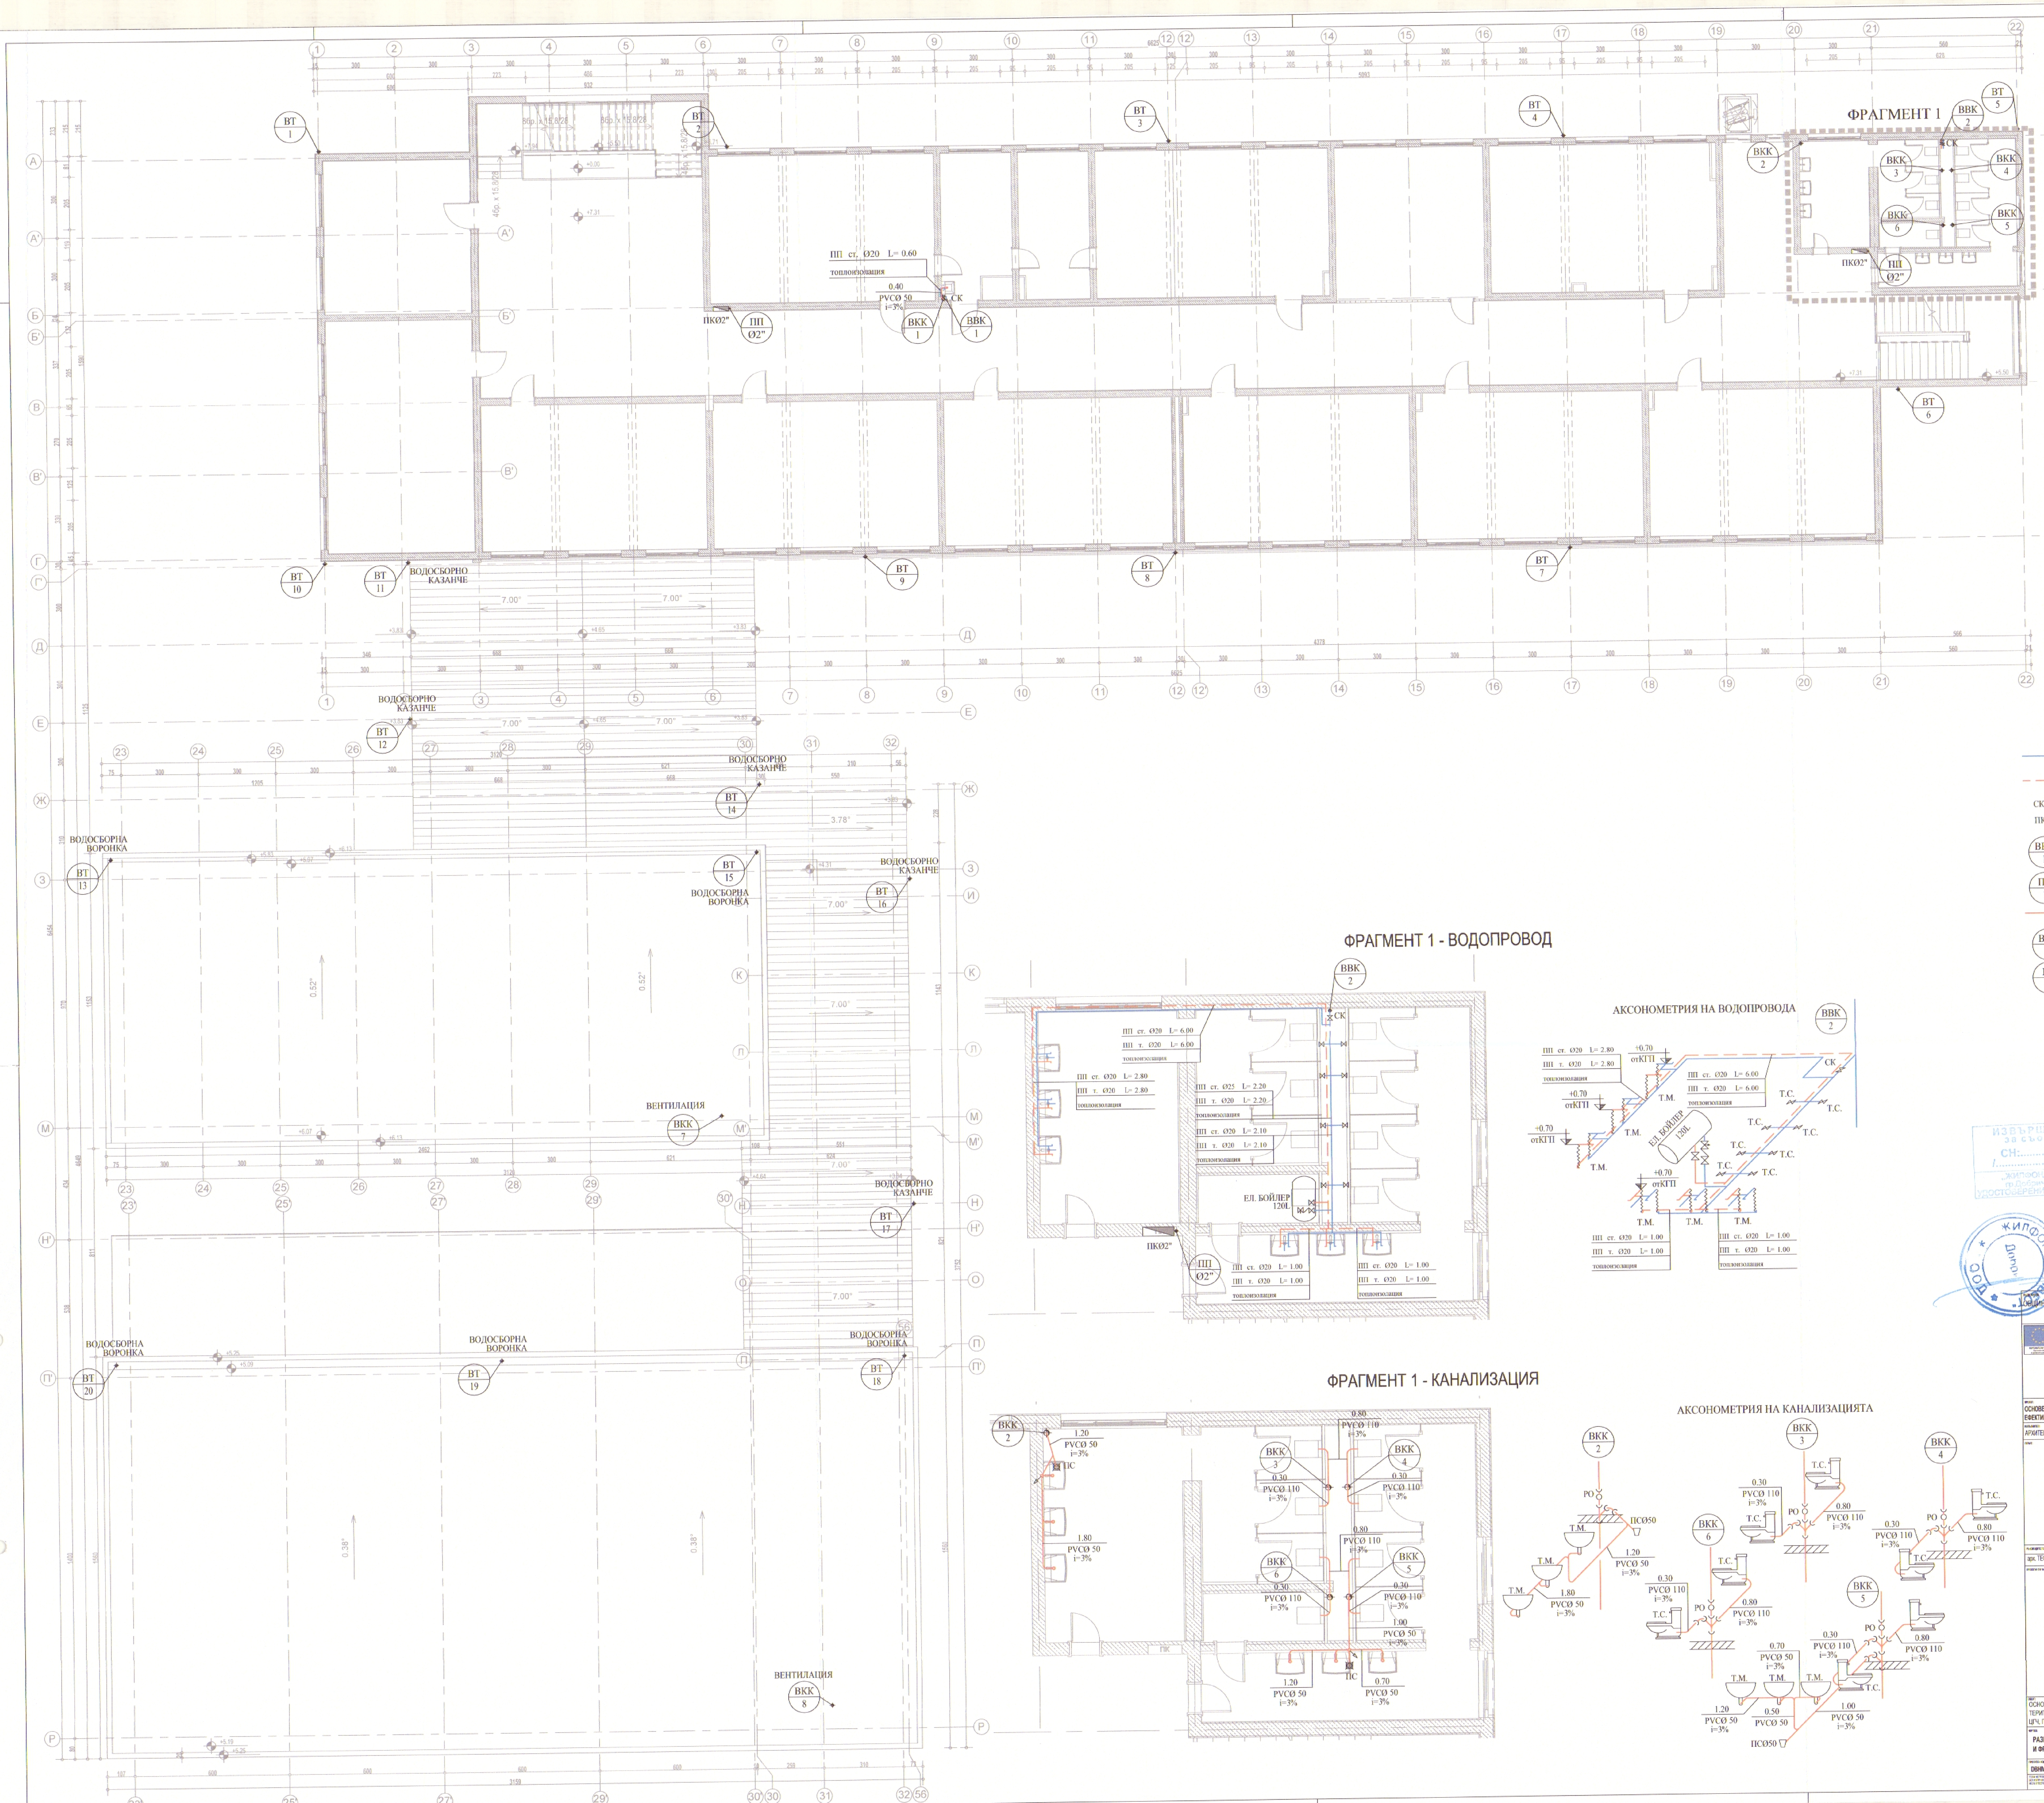

ЛЕГЕНДА:

—	ВОДОПРОВОД ЗА СТУДЕНА ВОДА ПП ТРЪБИ
- - -	ВОДОПРОВОД ЗА СТУДЕНА ВОДА ПП ТРЪБИ С АЛ. ВЛОЖКА
СК ⋈	СПИРАТЕЛЕН КРАН
ПКØ2"	ПОЖАРЕН КРАН
ВВК 1	ВЕРТИКАЛЕН ВОДОПРОВОДЕН КЛОН НОМЕР
ПП 1	ВЕРТИКАЛЕН ПРОТИВОПОЖАРЕН КЛОН НОМЕР
—	КАНАЛИЗАЦИОННА МРЕЖА, PVC ТРЪБИ
ВКК 2	ВЕРТИКАЛЕН КАНАЛИЗАЦИОННЕН КЛОН НОМЕР
ВТ 1	ВОДОСТОЧНА ТРЪБА НОМЕР

ИЗВЪРШИЛ ОЦЕНКА за съответствие
СН:.....................
/........................./
ИНЖ. Н. ДЕЛЕЧЕВ
„ЖИЛФОНД-ИНВЕСТ" ЕООД
гр.Добрич тел.:058/602-679
УДОСТОВЕРЕНИЕ №РК-0171/09.05.2014г.
ДАТА

ОБЩИНА град ДОБРИЧ
ОДОБРЯВА
Гл. архитект
гр. Добрич

ВЪЗЛОЖИТЕЛ:
ОБЩИНА ГРАД ДОБРИЧ

Оперативна програма "Регионално развитие" 2007-2013
www.bgregio.eu
Инвестираме във Вашето бъдеще!
Проектът се финансира от Европейския фонд за регионално развитие и от държавния бюджет на Република България
Договор за безвъзмездна финансова помощ BG161PO001/5-02/2012/024

ПРОЕКТ:
ОСНОВЕН РЕМОНТ/ РЕКОНСТРУКЦИЯ/ ОБНОВЯВАНЕ И ВНЕДРЯВАНЕ НА МЕРКИ ЗА ЕНЕРГИЙНА ЕФЕКТИВНОСТ НА ОБЕКТИ ОТ ОБРАЗОВАТЕЛНАТА ИНФРАСТРУКТУРА В ОБЩИНА ГРАД ДОБРИЧ

ИЗПЪЛНИТЕЛ:
АРХИТЕКТУРНО БЮРО "ИВО ПЕТРОВ - АРХИТЕКТИ"

КАМАРА НА ИНЖЕНЕРИТЕ В ИНВЕСТИЦИОННОТО ПРОЕКТИРАНЕ
КИИП
Регистрационен №
инж. П
ИВАЙЛОВ
/подпис/
ПЪЛНА ПРОЕКТАНТСКА ПРАВОСПОСОБНОСТ

РЪКОВОДИТЕЛ ПРОЕКТ: арх. ТЕОДОР ДЕЛЕВ	ПРОЕКТАНТ: арх. ТЕОДОР ДЕЛЕВ
АРХИТЕКТУРНА :	арх. ТЕОДОР ДЕЛЕВ
КОНСТРУКТИВНА :	инж. А. МАРИНОВ
ЕЛЕКТРИЧЕСКА :	инж. В. ГУЩЕРОВ
ТОВК И ЕЕ :	инж. СТ. ПЕТЕЛОВ
ВИК :	инж. П. ВЪЧЕВ
ГЕОДЕЗИЧЕСКА : (УСТРОЙСТВО НА ПРИЛЕЖАЩИЯ КЪМ ОБЕКТА ТЕРЕН)	инж. Б. ЯНЧЕВ
ПАРКОУСТРОЙСТВО И БЛАГОУСТРОЙСТВО: (УСТРОЙСТВО НА ПРИЛЕЖАЩИЯ КЪМ ОБЕКТА ТЕРЕН)	л.арх. СТ. ГИГОВА
ПОЖАРОБЕЗОПАСНОСТ :	арх. ТЕОДОР ДЕЛЕВ
ПБЗ :	инж. Б. ДИМИТРОВ
ПУСО :	инж. СТ. СЛАВОВА

ОБЕКТ:
ОСНОВНО ОБНОВЯВАНЕ И РЕМОНТ НА СГРАДИ НА ДЕТСКИ ГРАДИНИ И УЧИЛИЩА НА ТЕРИТОРИЯТА НА ОБЩИНА ГРАД ДОБРИЧ - ПМГ „ИВАН ВАЗОВ", НАХОДЯЩА СЕ В УПИ V, КВ. №816, ЦГЧ, ГР. ДОБРИЧ, ОБЩИНА ГРАД ДОБРИЧ

ЧЕРТЕЖ:
РАЗПРЕДЕЛЕНИЕ ЕТАЖ 02 - ВОДОПРОВОД И КАНАЛИЗАЦИЯ И ФРАГМЕНТ 1

ПРОЕКТЕН КОД:	СПЕЦИАЛНОСТ:	ПРОЕКТНА ФАЗА:	МАЩАБ:	ДАТА:	ИМЕ НА ЧЕРТЕЖ:	ЧЕРТЕЖ НОМЕР:
DBHIV	ВиК	РП	М 1:100	11. 2014 г.	WS.FP.02	06

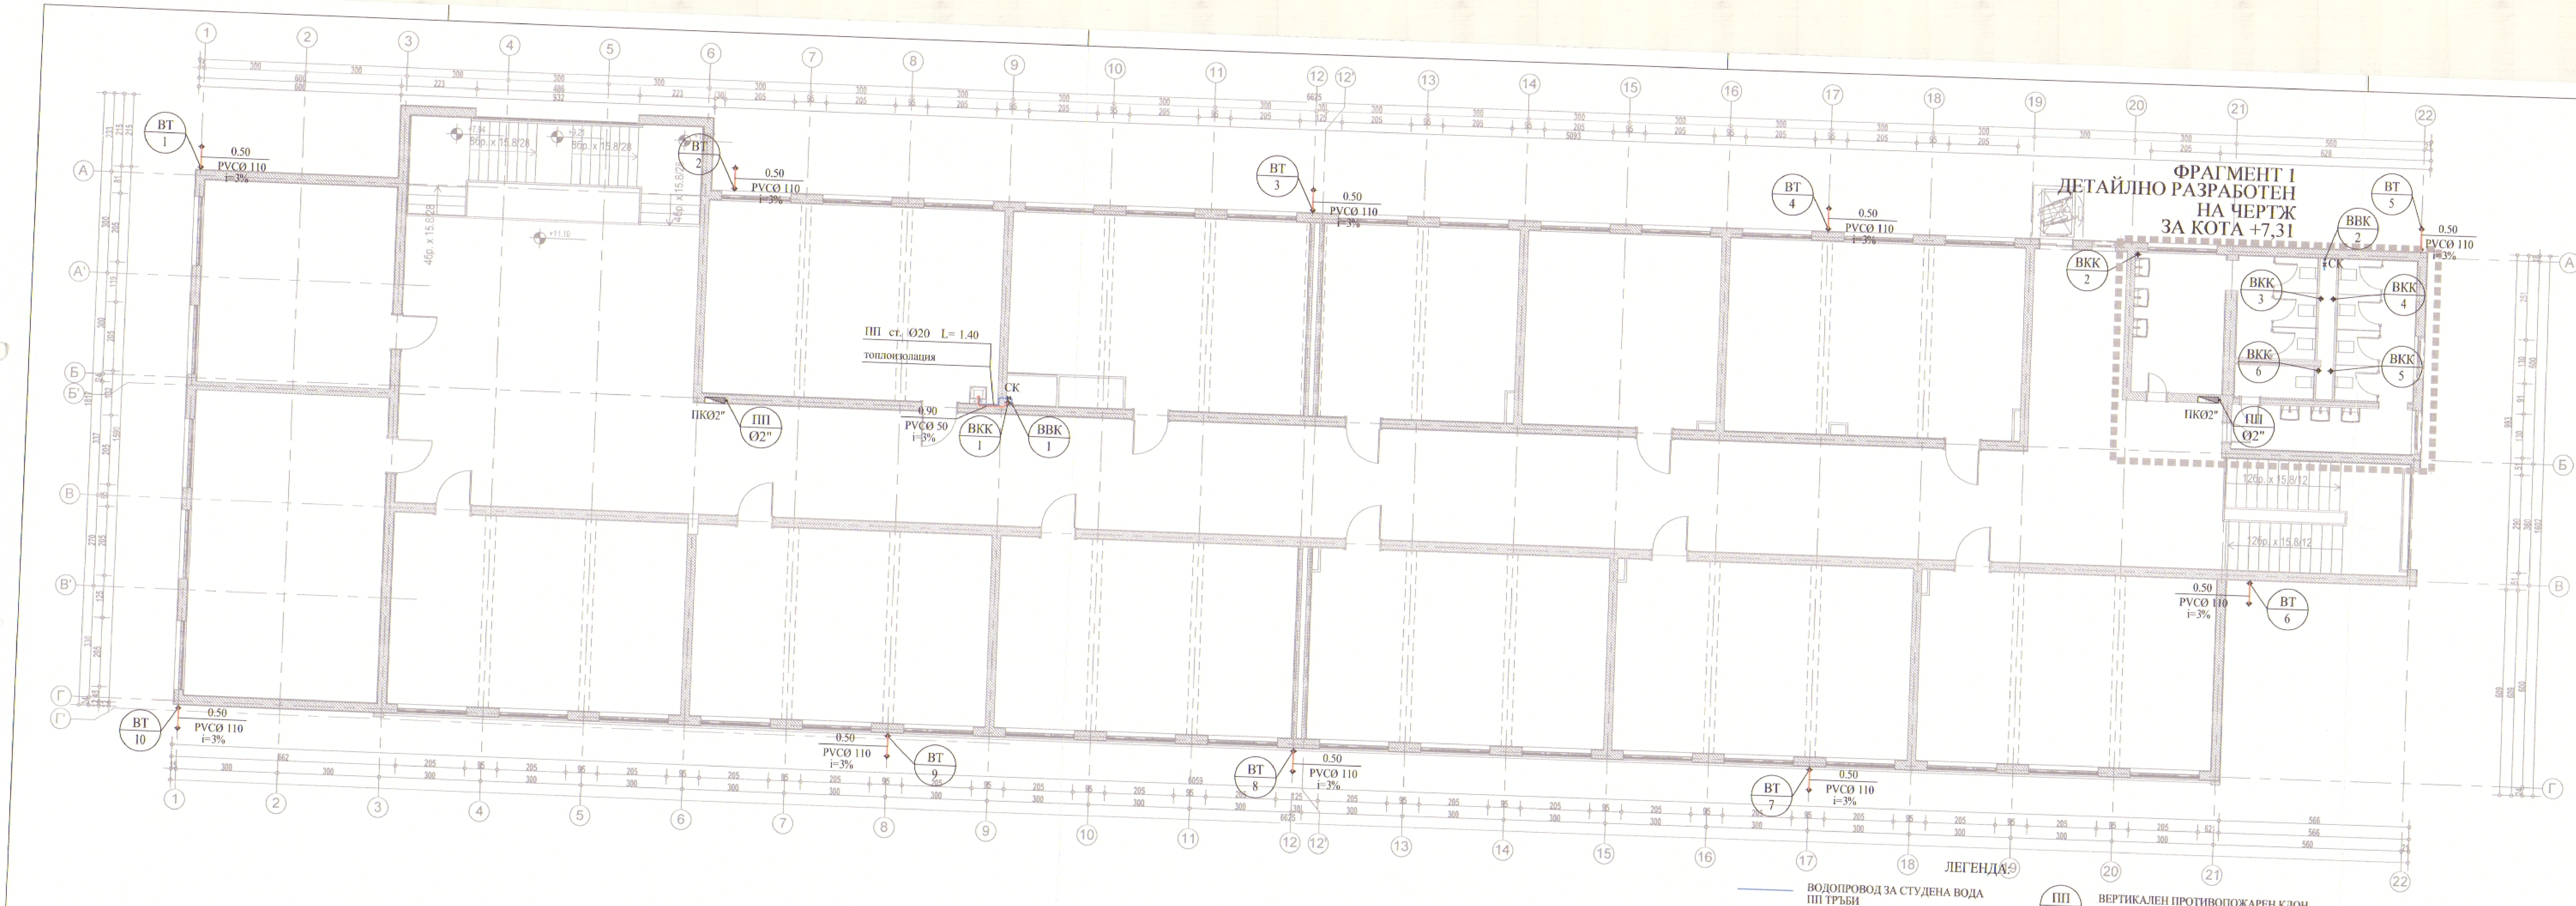

ЛЕГЕНДА:

──	ВОДОПРОВОД ЗА СТУДЕНА ВОДА ПП ТРЪБИ
– – –	ВОДОПРОВОД ЗА СТУДЕНА ВОДА ПП ТРЪБИ С АЛ. ВЛОЖКА
СК ⋈	СПИРАТЕЛЕН КРАН
ПКØ2"	ПОЖАРЕН КРАН
ВВК 1	ВЕРТИКАЛЕН ВОДОПРОВОДЕН КЛОН НОМЕР
ПП 1	ВЕРТИКАЛЕН ПРОТИВОПОЖАРЕН КЛОН НОМЕР
──	КАНАЛИЗАЦИОННА МРЕЖА, PVC ТРЪБИ
ВКК 2	ВЕРТИКАЛЕН КАНАЛИЗАЦИОННЕН КЛОН НОМЕР
ВТ 1	ВОДОСТОЧНА ТРЪБА НОМЕР

ОБЩИНА град ДОБРИЧ
ОДОБРЯВАМ:
Гл. архитект: арх. Б
гр. Добрич:

ИЗВЪРШИЛ ОЦЕНКА
за съответствие
СН:
/ ИНЖ. Н. ДЕЛЕЧЕВ /
ИНВЕСТ" ЕООД
тел.058/602-679
№РК-0173/09.05.2014

ЖИЛФОНД ИНВЕСТ ЕООД Добрич

ОБЩИНА ГРАД ДОБРИЧ КМЕТ

ВЪЗЛОЖИТЕЛ:
ОБЩИНА ГРАД ДОБРИЧ

Оперативна програма "Регионално развитие" 2007-2013
www.bgregio.eu
Инвестираме във Вашето бъдеще!
Проектът се финансира от Европейския фонд за регионално развитие и от държавния бюджет на Република България
Договор за безвъзмездна финансова помощ BG161PO001/5-02/2012/024

ОПРР

ПРОЕКТ:
ОСНОВЕН РЕМОНТ/ РЕКОНСТРУКЦИЯ/ ОБНОВЯВАНЕ И ВНЕДРЯВАНЕ НА МЕРКИ ЗА ЕНЕРГИЙНА ЕФЕКТИВНОСТ НА ОБЕКТИ ОТ ОБРАЗОВАТЕЛНАТА ИНФРАСТРУКТУРА В ОБЩИНА ГРАД ДОБРИЧ

ИЗПЪЛНИТЕЛ:
АРХИТЕКТУРНО БЮРО "ИВО ПЕТРОВ - АРХИТЕКТИ"

ПЕЧАТ:

КАМАРА НА ИНЖЕНЕРИТЕ В ИНВЕСТИЦИОННОТО ПРОЕКТИРАНЕ
Регистрационен
ИВАЙ
ПРАВОС

РЪКОВОДИТЕЛ ПРОЕКТ: арх. ТЕОДОР ДЕЛЕВ	ПРОЕКТАНТ: арх. ТЕОДОР ДЕЛЕВ

ПРОЕКТНА ЧАСТ:	
АРХИТЕКТУРНА :	арх. ТЕОДОР ДЕЛЕВ
КОНСТРУКТИВНА :	инж. А. МАРИНОВ
ЕЛЕКТРИЧЕСКА :	инж. В. ГУЩЕРОВ
ТОВК И ЕЕ :	инж. СТ. ПЕТЕЛОВ
ВИК :	инж. П. ВЪЧЕВ
ГЕОДЕЗИЧЕСКА : (УСТРОЙСТВО НА ПРИЛЕЖАЩИЯ КЪМ ОБЕКТА ТЕРЕН)	инж. Б. ЯНЧЕВ
ПАРКОУСТРОЙСТВО И БЛАГОУСТРОЙСТВО: (УСТРОЙСТВО НА ПРИЛЕЖАЩИЯ КЪМ ОБЕКТА ТЕРЕН)	л.арх. СТ. ГИГОВА
ПОЖАРОБЕЗОПАСНОСТ :	арх. ТЕОДОР ДЕЛЕВ
ПБЗ :	инж. Б. ДИМИТРОВ
ПУСО :	инж. СТ. СЛАВОВА

ОБЕКТ:
ОСНОВНО ОБНОВЯВАНЕ И РЕМОНТ НА СГРАДИ НА ДЕТСКИ ГРАДИНИ И УЧИЛИЩА НА ТЕРИТОРИЯТА НА ОБЩИНА ГРАД ДОБРИЧ - ПМГ „ИВАН ВАЗОВ", НАХОДЯЩА СЕ В УПИ V, КВ. №816, ЦГЧ, ГР. ДОБРИЧ, ОБЩИНА ГРАД ДОБРИЧ

ЧЕРТЕЖ:
РАЗПРЕДЕЛЕНИЕ ЕТАЖ 03 - ВОДОПРОВОД И КАНАЛИЗАЦИЯ

ПРОЕКТЕН КОД	СПЕЦИАЛНОСТ	ПРОЕКТНА ФАЗА	МАЩАБ	ДАТА	ИМЕ НА ЧЕРТЕЖ	ЧЕРТЕЖ НОМЕР
DBHIV	ВиК	РП	М 1:100	11. 2014 г.	WS.FP.03	07